


PLANTA DE LOCALIZACIÓN DE CONEXIONES PIE DE AMIGO

1 : 50

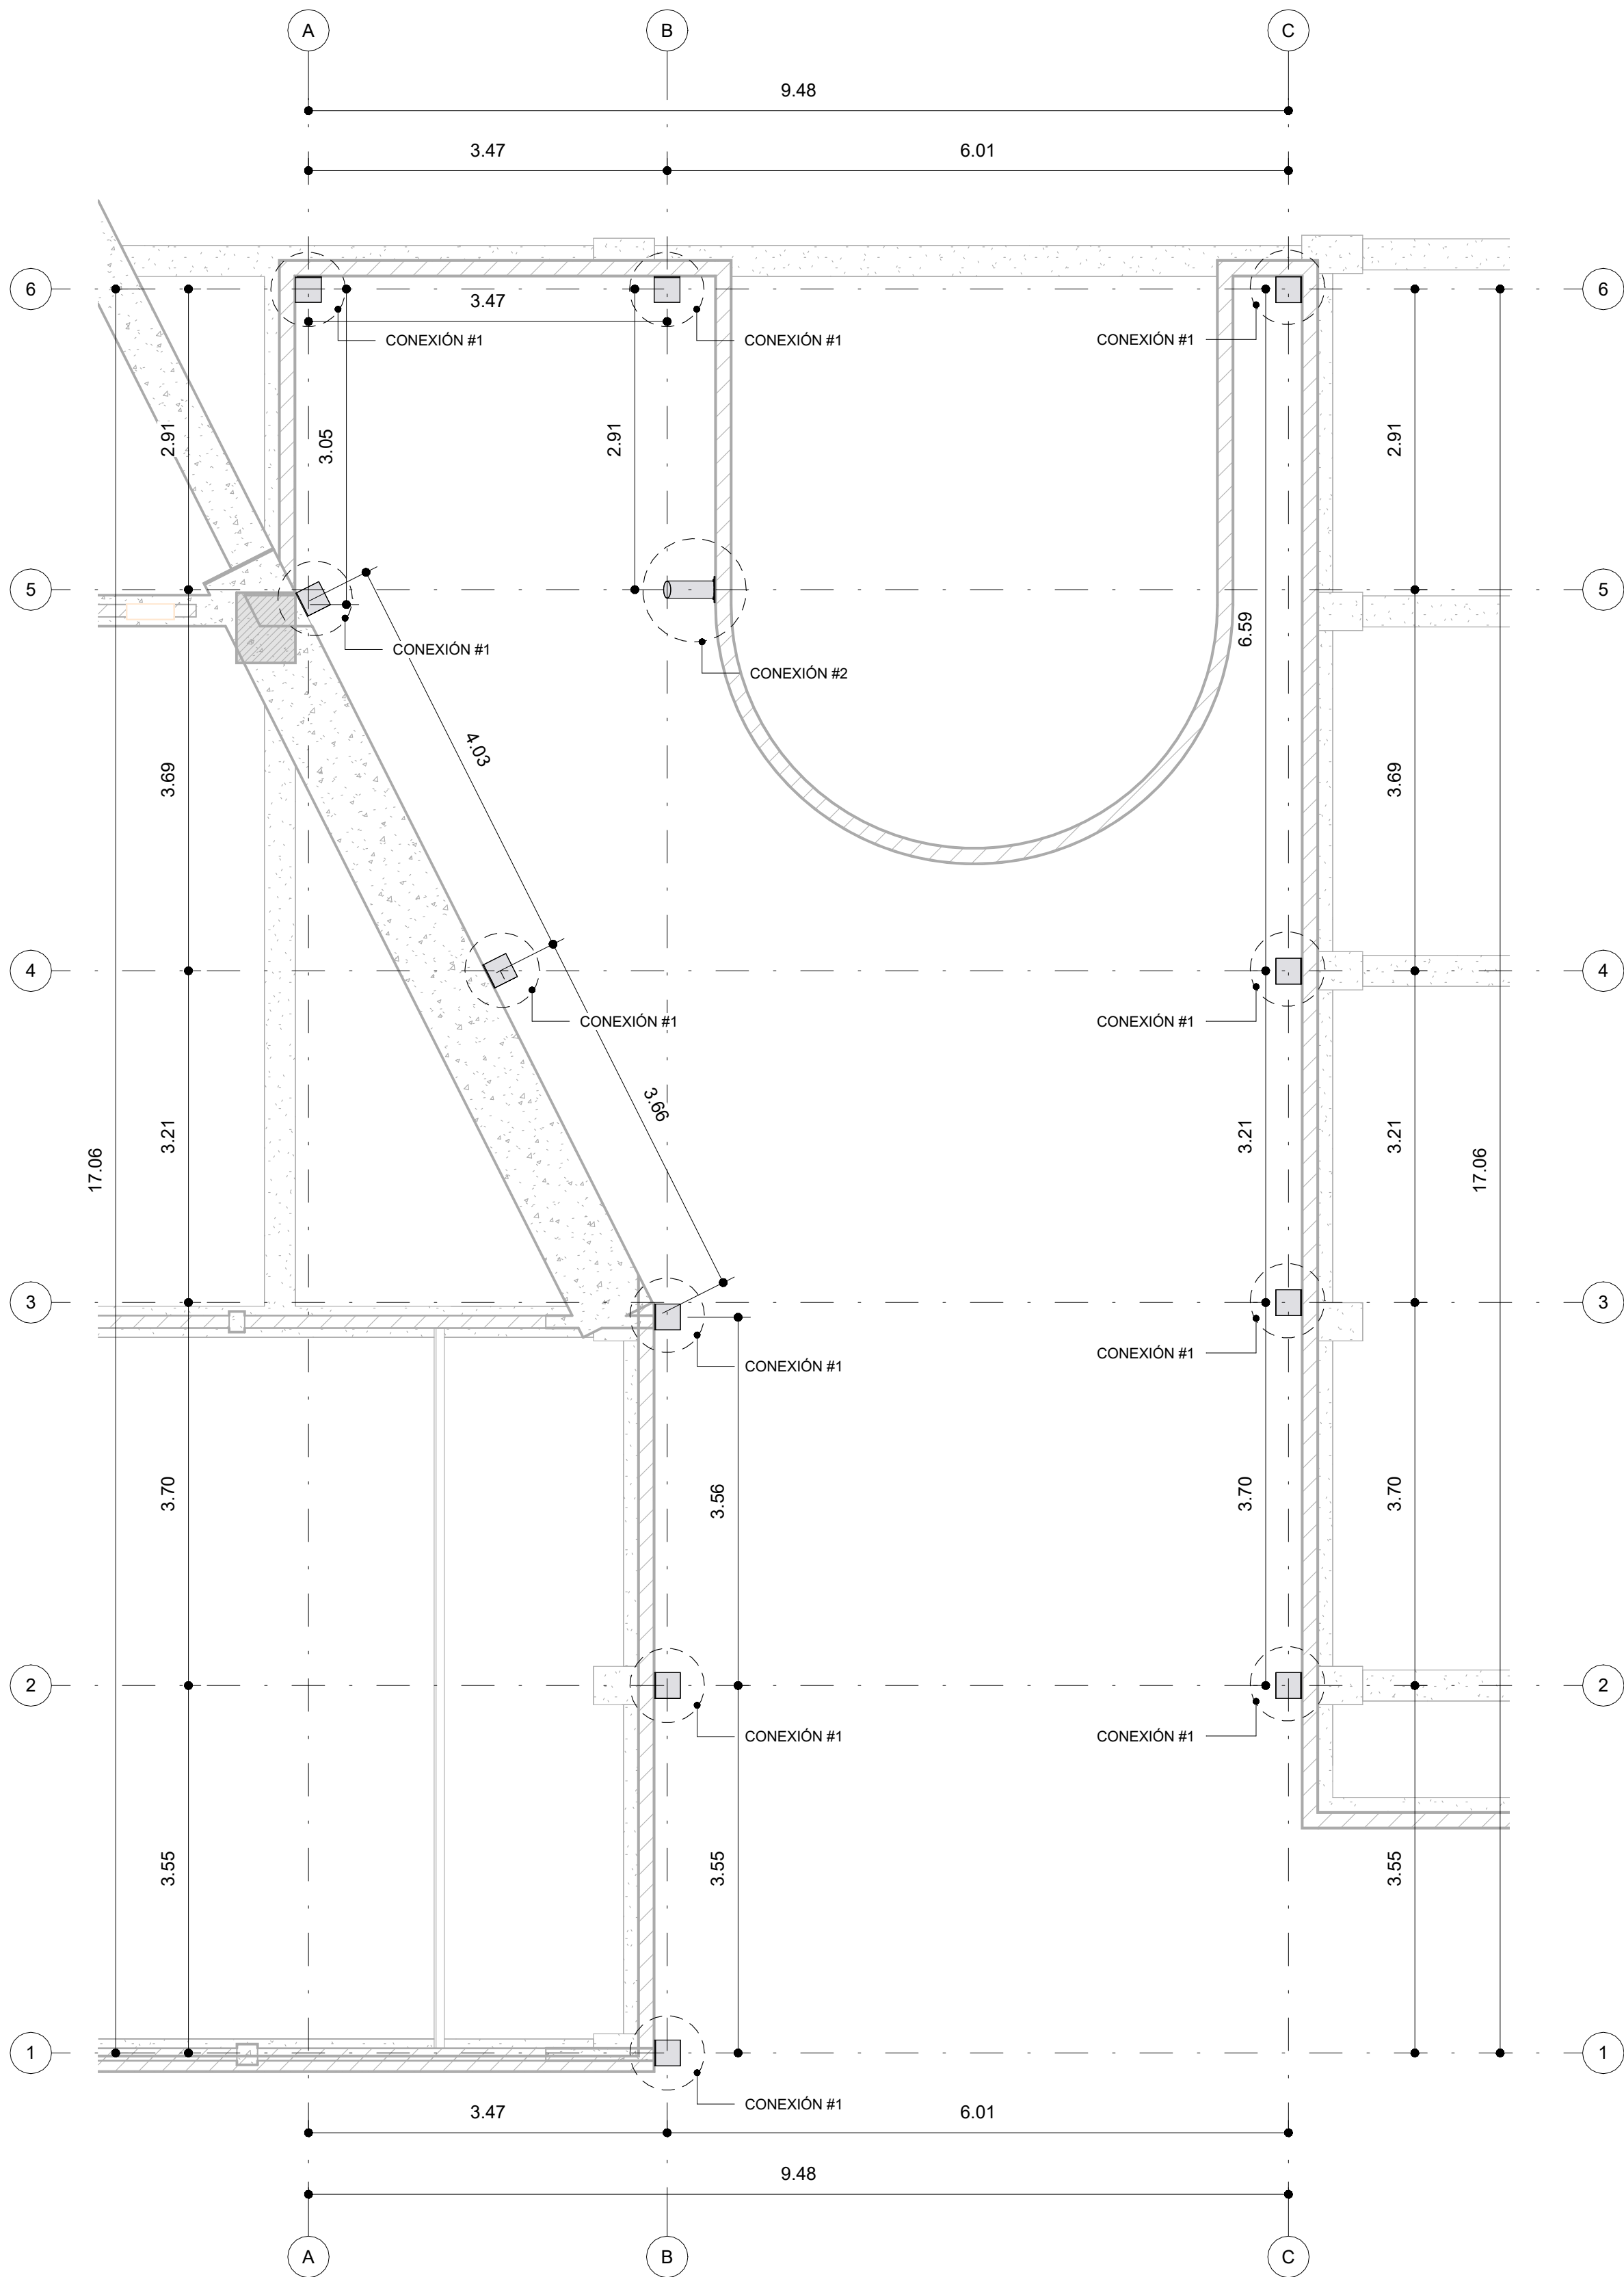

PLANTA ESTRUCTURAL DE CERCHAS

1 : 50

