

[illegible]MODIFICACIONES

PARAMETROS DE DISEÑO

ACIDAD DE DISIPACIÓN DE ENERGÍA: DES
EMA ESTRUCTURAL: PRM
OR I= 1.25
GA VIVA CUBIERTA: 0.50

AMETROS SISIMICOS:

2.35 Av:0.30
2 Fv: 1.80 R: 1.5

MATERIALES:

CHAS Y PERFILES:	ASTM A-500 Gr. C
MINAS Y PLACAS BASE:	ASTM A36
BOLNOS DE ANCLAJE:	ASTM A-325
ACABADURA:	E70XX 6mm

PIETARIO:

TIENE:

ANTA ESTRUCTURAL DE PERFILES
TRANSVERSALES DE CUBIERTA
TUBO B

ANTA ESTRUCTURAL DE PERFILES

Ing. Civil: _____

g. LUIS FERNANDO GARCIA ORTIZ
P. 25202 - 198466 CND

SIÓN No:	REPRESENTACIÓN GRAFICA:
----------	----------------------------


00 ARQ. NICOLAS LONDÑO

ALA:	FECHA:
------	--------

1 : 50 OCTUBRE 2025


PLANTA ESTRUCTURAL DE PERFILES TRANSVERSALES

1 : 50

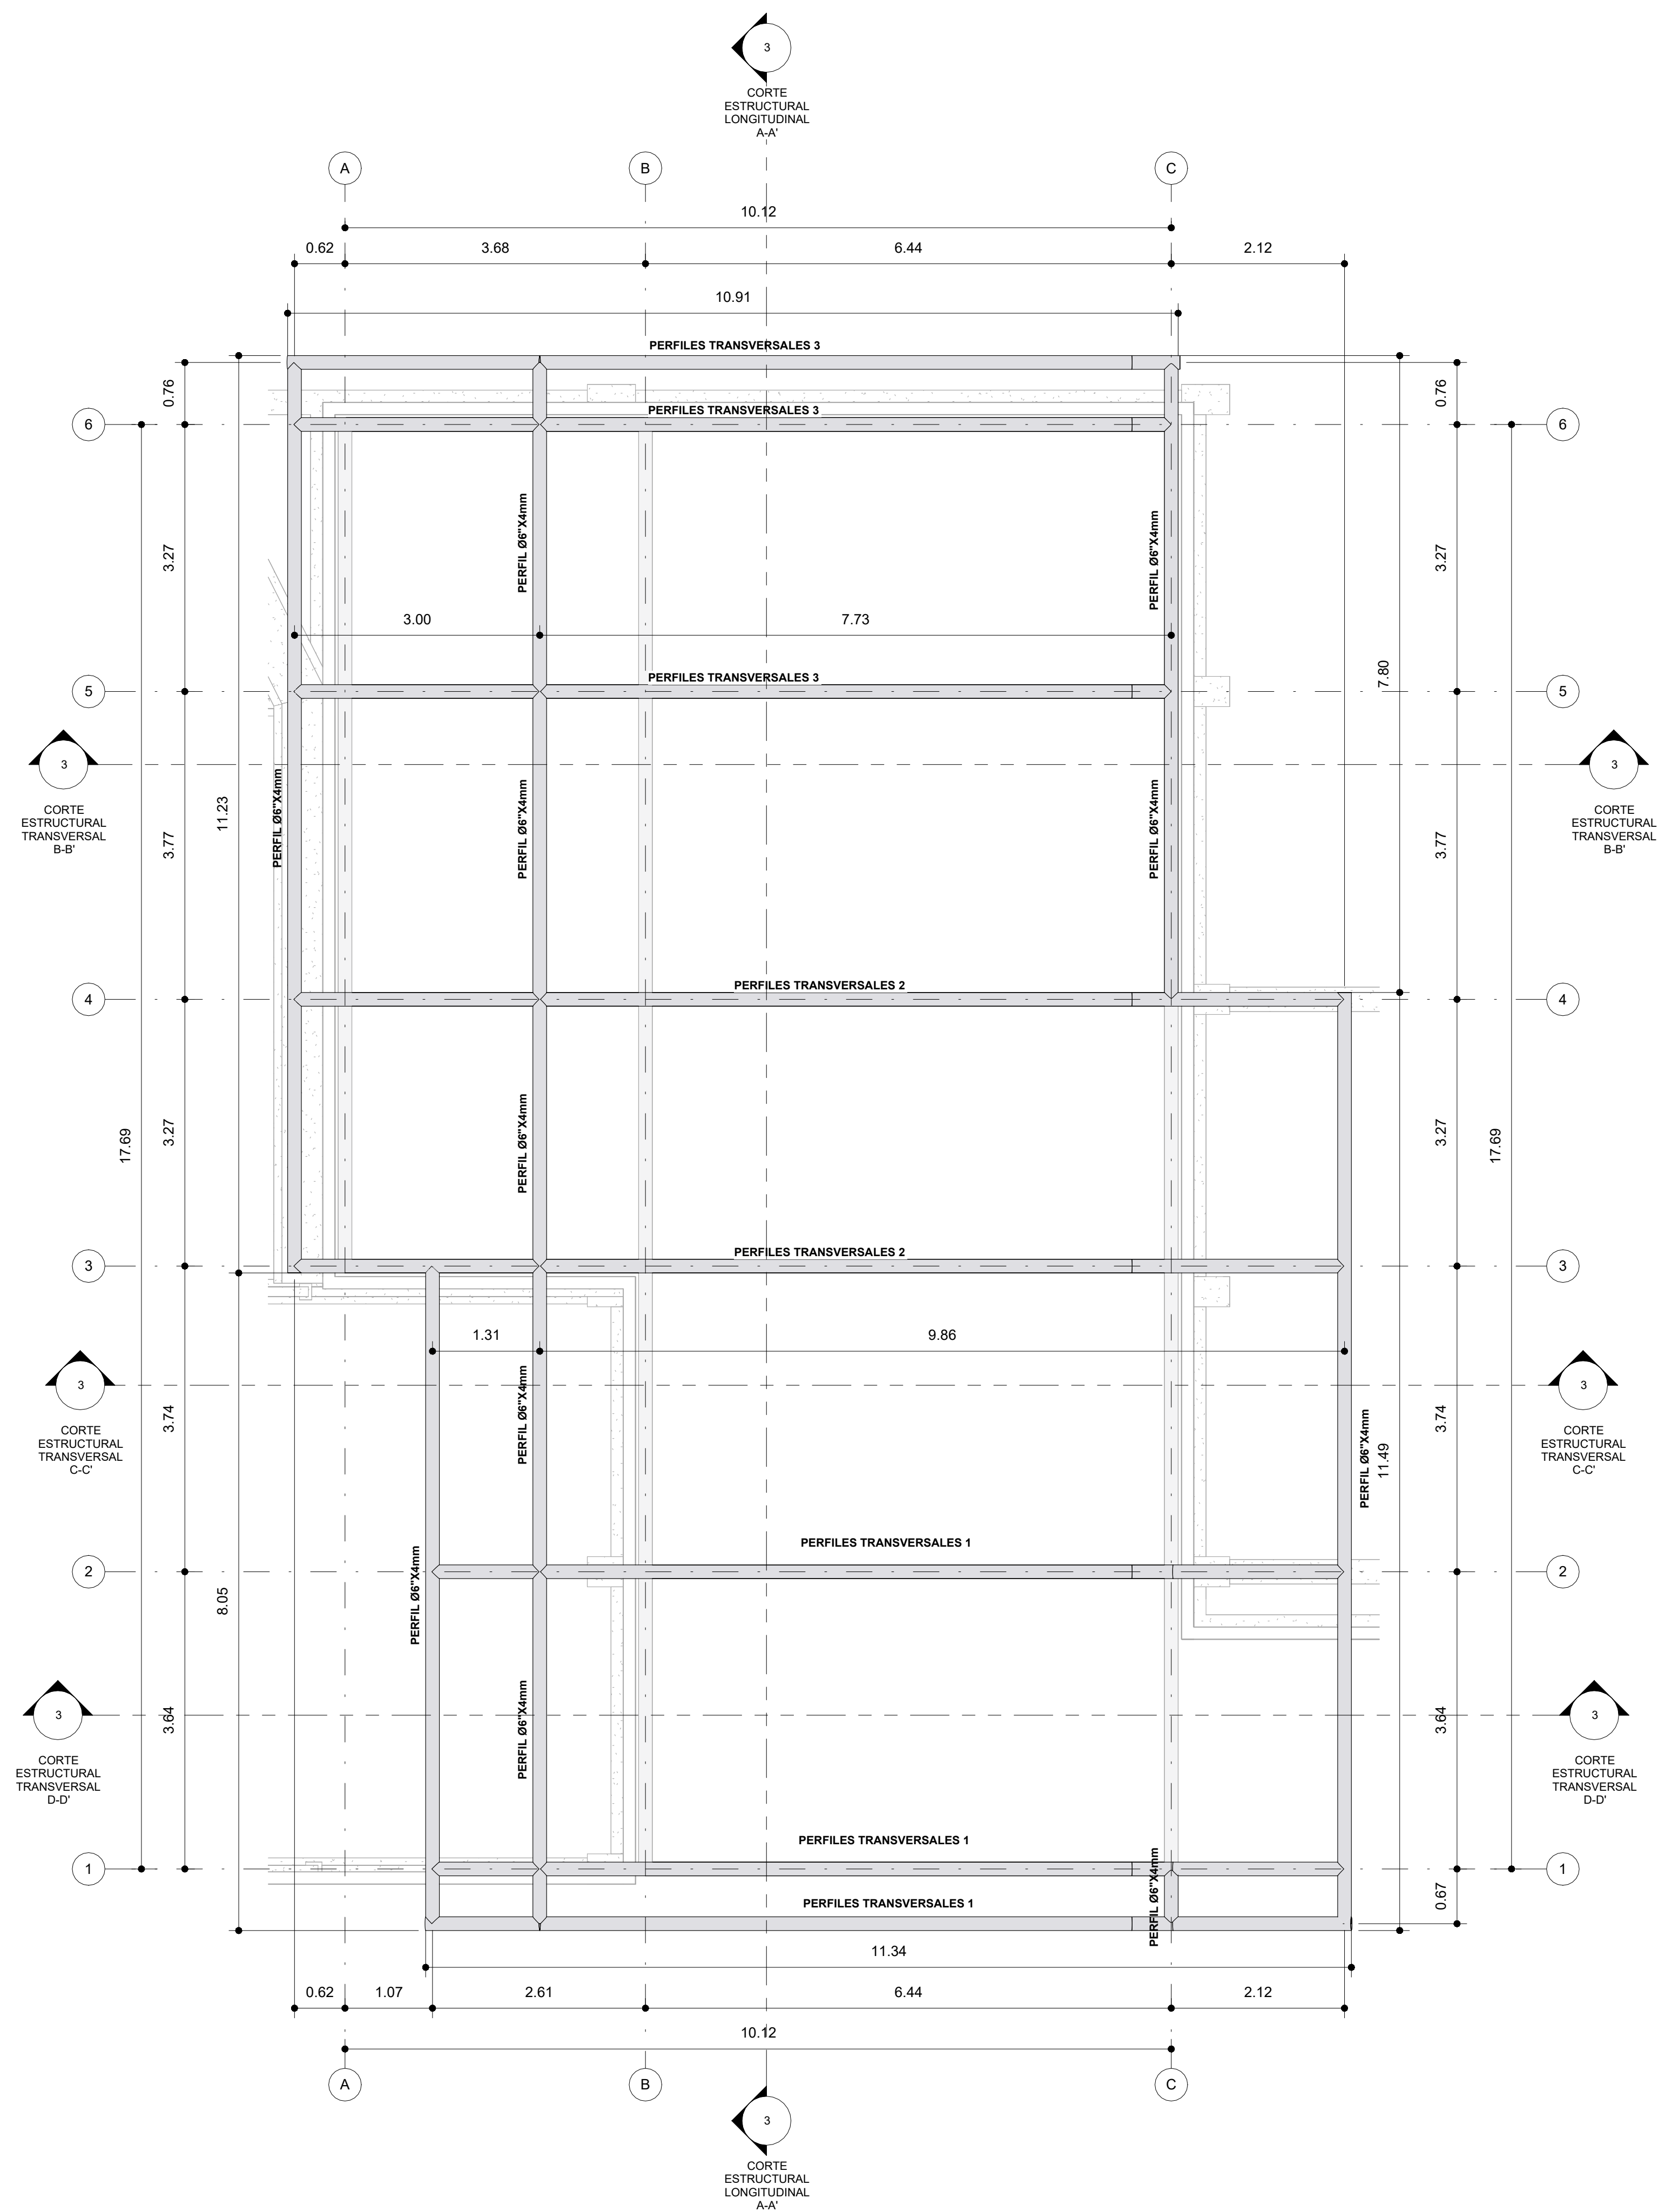

PLANTA ESTRUCTURAL DE PERFILES C

1 : 50

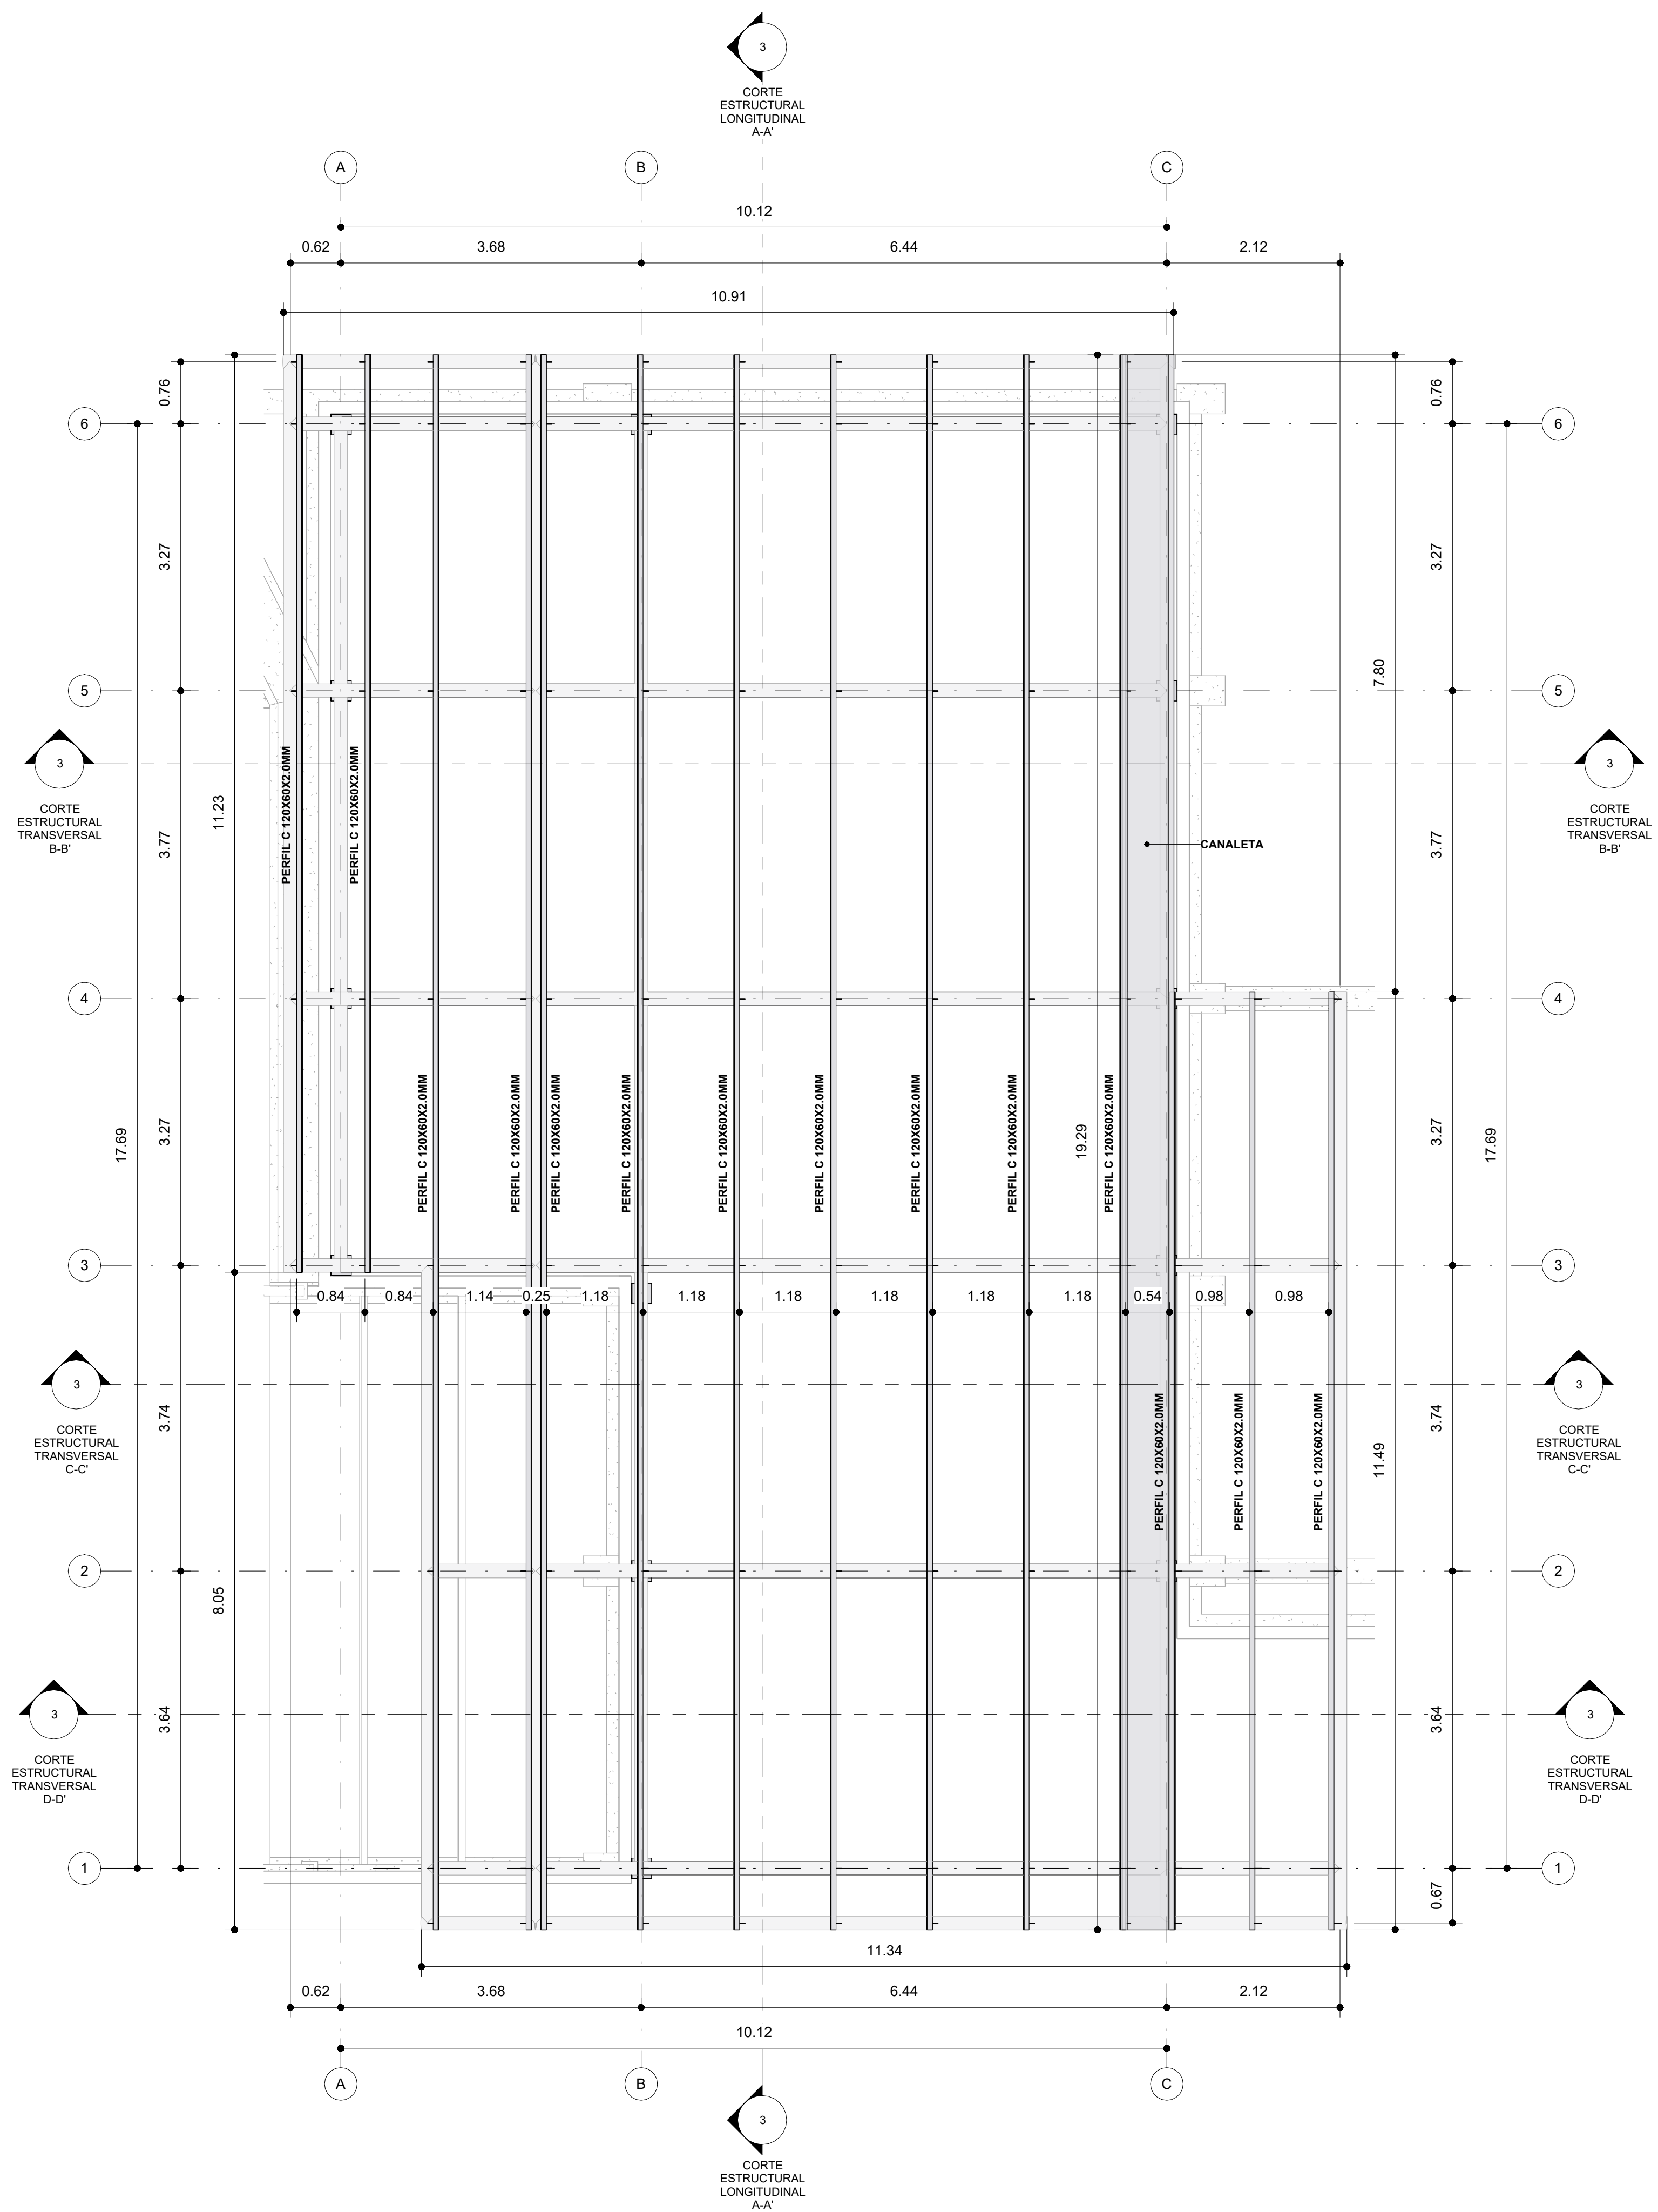

NOTA:
El presente plano no es valido para construcción hasta tanto no sea revisado y aprobado por la curaduría u autoridad competente. no asume ninguna responsabilidad por el uso del presente plano, mientras no haya surtido efecto el tramite mencionado anteriormente.