



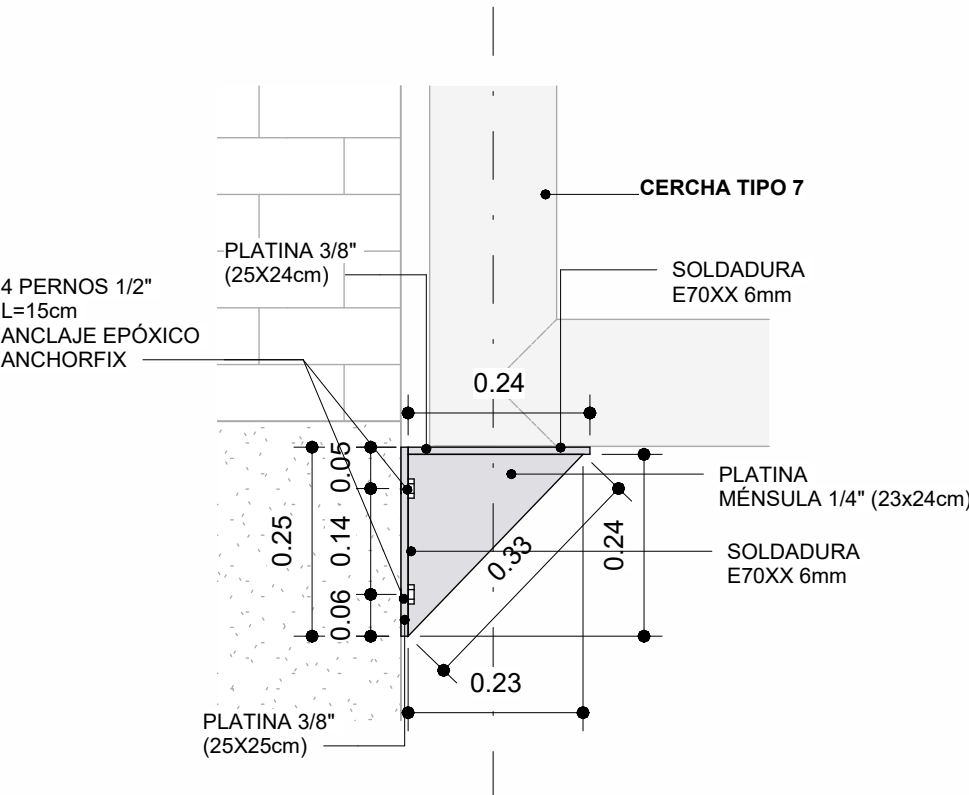


DETALLE DE CONEXIÓN #1 VISTA EN CORTE

1 : 10

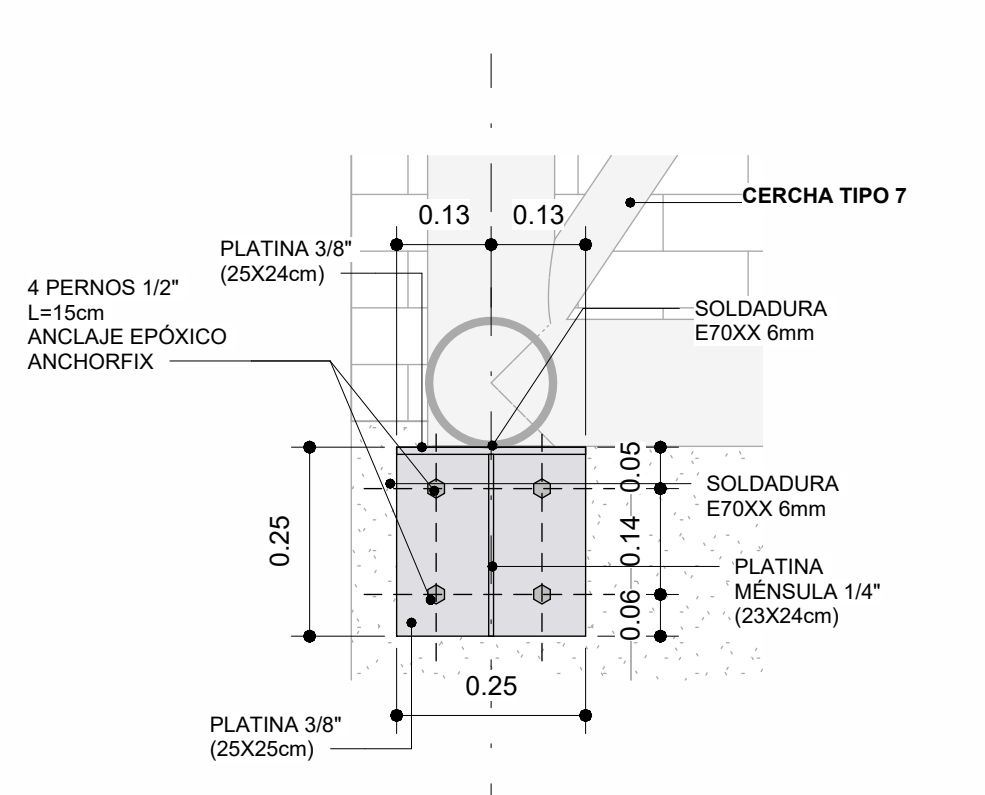

DETALLE DE CONEXIÓN #1 VISTA FRONTAL


1 : 10

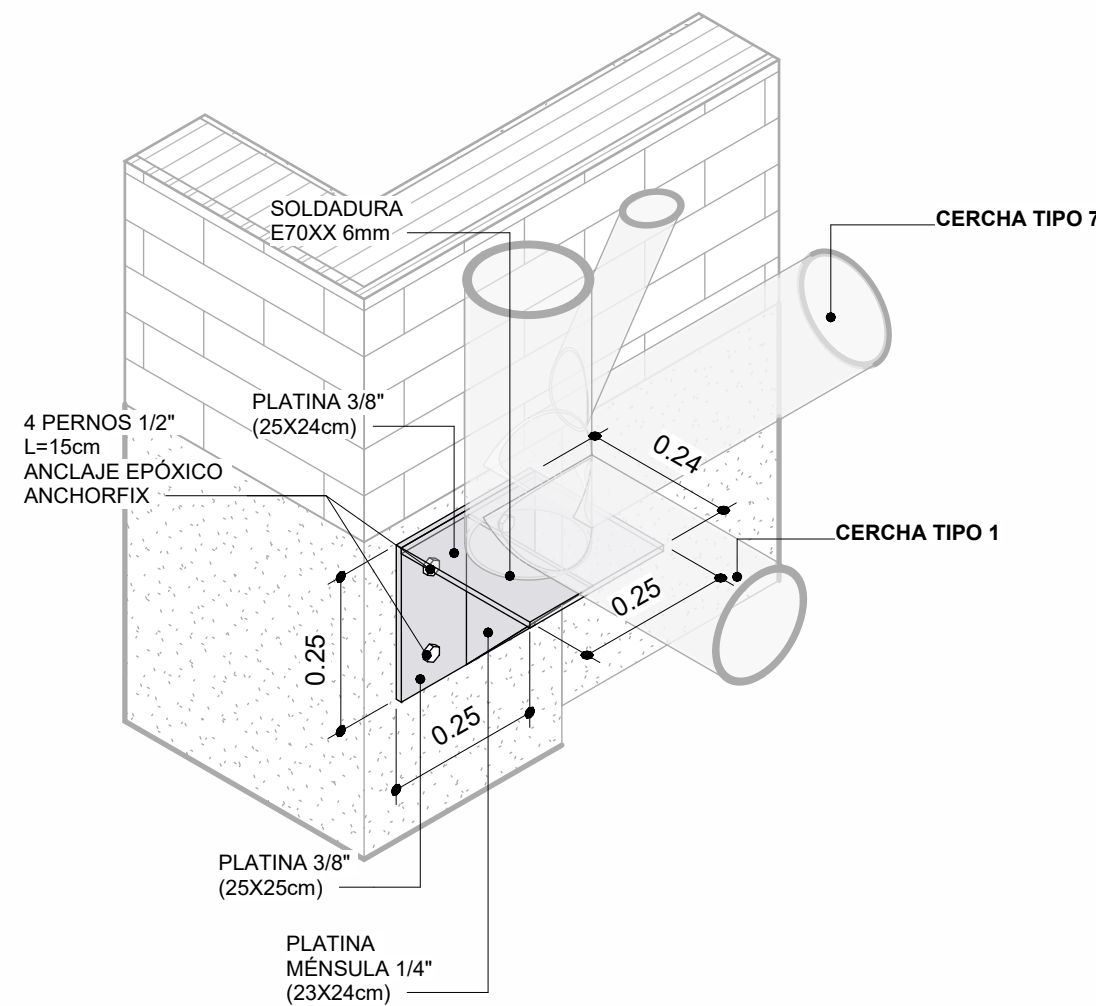

DETALLE ESTRUCTURAL DE CONEXIÓN #1
VISTA EN ISOMETRICO

DETALLE DE CONEXIÓN DE PERFILES C VISTA EN CORTE

1 : 5

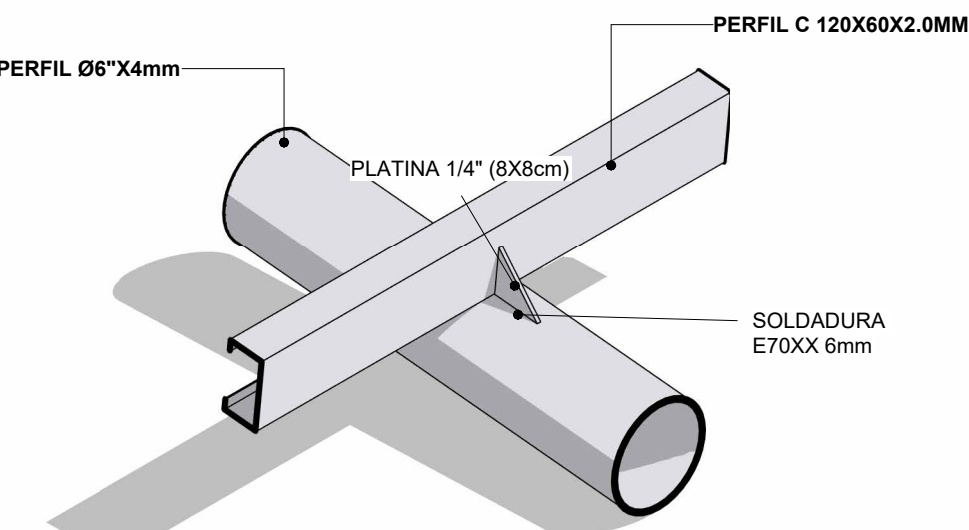


DETALLE DE CONEXIÓN DE PERFIL C VISTA EN
ISOMETRICO

TABLA DE PESO DE CERCHAS METALICAS						
Tipo	Cantidad	Longitud (Kg)	Peso (Kg)	Peso Total (Kg)	Soldadura (%)	Pesto total + Soldadura
PERFIL C 120X60X2.0MM	2	11.23	3.99	89.65	5	94.13
PERFIL C 120X60X2.0MM	3	11.49	3.99	137.51	5	144.39
PERFIL C 120X60X2.0MM	9	19.29	3.99	692.63	5	727.26
PERFIL Ø2 1/2\"X2.5mm	24	1.96	4.45	209.08	5	219.53
PERFIL Ø2 1/2\"X2.5mm	1	2.48	4.45	11.03	5	11.58
PERFIL Ø2 1/2\"X2.5mm	3	2.48	4.45	33.13	5	34.78
PERFIL Ø2 1/2\"X2.5mm	4	2.48	4.45	44.19	5	46.40
PERFIL Ø2 1/2\"X2.5mm	5	2.55	4.45	56.73	5	59.57
PERFIL Ø2 1/2\"X2.5mm	2	2.60	4.45	23.13	5	24.29
PERFIL Ø2 1/2\"X2.5mm	8	2.61	4.45	92.98	5	97.62
PERFIL Ø2 1/2\"X2.5mm	2	2.63	4.45	23.43	5	24.60
PERFIL Ø2 1/2\"X2.5mm	4	2.64	4.45	47.01	5	49.36
PERFIL Ø2 1/2\"X2.5mm	11	2.82	4.45	138.01	5	144.91
PERFIL Ø2 1/2\"X2.5mm	7	2.84	4.45	88.58	5	93.00
PERFIL Ø2 1/2\"X2.5mm	1	2.97	4.45	13.20	5	13.86
PERFIL Ø2 1/2\"X2.5mm	1	2.97	4.45	13.21	5	13.87
PERFIL Ø2 1/2\"X2.5mm	1	2.97	4.45	13.22	5	13.88
PERFIL Ø2 1/2\"X2.5mm	1	2.98	4.45	13.24	5	13.91
PERFIL Ø2 1/2\"X2.5mm	1	3.07	4.45	13.67	5	14.35
PERFIL Ø2 1/2\"X2.5mm	1	3.08	4.45	13.72	5	14.41
PERFIL Ø2 1/2\"X2.5mm	2	3.10	4.45	27.59	5	28.97
PERFIL Ø2 1/2\"X2.5mm	2	3.11	4.45	27.66	5	29.04
PERFIL Ø6\"X4mm	2	0.48	16.49	15.97	5	16.77
PERFIL Ø6\"X4mm	2	0.51	16.49	16.78	5	17.62
PERFIL Ø6\"X4mm	3	0.51	16.49	25.38	5	26.65
PERFIL Ø6\"X4mm	1	0.59	16.49	9.78	5	10.27
PERFIL Ø6\"X4mm	1	0.68	16.49	11.21	5	11.77
PERFIL Ø6\"X4mm	2	1.32	16.49	43.53	5	45.71
PERFIL Ø6\"X4mm	1	1.40	16.49	23.15	5	24.31
PERFIL Ø6\"X4mm	3	1.50	16.49	74.19	5	77.90
PERFIL Ø6\"X4mm	2	1.53	16.49	50.35	5	52.87
PERFIL Ø6\"X4mm	2	2.08	16.49	68.51	5	71.94
PERFIL Ø6\"X4mm	1	2.10	16.49	34.63	5	36.36
PERFIL Ø6\"X4mm	2	2.11	16.49	69.56	5	73.04
PERFIL Ø6\"X4mm	2	2.11	16.49	69.62	5	73.10
PERFIL Ø6\"X4mm	2	2.12	16.49	69.76	5	73.25
PERFIL Ø6\"X4mm	1	2.20	16.49	36.26	5	38.08
PERFIL Ø6\"X4mm	2	2.28	16.49	75.10	5	78.86
PERFIL Ø6\"X4mm	1	2.69	16.49	44.41	5	46.63
PERFIL Ø6\"X4mm	2	2.70	16.49	89.09	5	93.55
PERFIL Ø6\"X4mm	4	3.02	16.49	199.10	5	209.05
PERFIL Ø6\"X4mm	1	3.10	16.49	51.16	5	53.72
PERFIL Ø6\"X4mm	2	3.65	16.49	120.51	5	126.53
PERFIL Ø6\"X4mm	1	3.65	16.49	60.26	5	63.27
PERFIL Ø6\"X4mm	1	3.67	16.49	60.47	5	63.49
PERFIL Ø6\"X4mm	3	3.67	16.49	181.67	5	190.75
PERFIL Ø6\"X4mm	1	3.68	16.49	60.68	5	63.72
PERFIL Ø6\"X4mm	1	6.41	16.49	105.77	5	111.06
PERFIL Ø6\"X4mm	1	6.43	16.49	105.98	5	111.28
PERFIL Ø6\"X4mm	2	6.43	16.49	212.12	5	222.73
PERFIL Ø6\"X4mm	1	6.43	16.49	106.07	5	111.37
PERFIL Ø6\"X4mm	2	6.43	16.49	212.16	5	222.77
PERFIL Ø6\"X4mm	3	6.44	16.49	318.59	5	334.52
PERFIL Ø6\"X4mm	8	7.29	16.49	961.92	5	1010.02
PERFIL Ø6\"X4mm	1	7.79	16.49	128.41	5	134.83
PERFIL Ø6\"X4mm	1	8.05	16.49	132.81	5	139.45
PERFIL Ø6\"X4mm	2	10.31	16.49	339.91	5	356.91
PERFIL Ø6\"X4mm	1	11.15	16.49	183.88	5	193.07
PERFIL Ø6\"X4mm	1	11.40	16.49	188.06	5	197.47
PERFIL Ø6\"X4mm	2	17.69	16.49	583.43	5	612.60
PERFIL Ø6\"X4mm	1	19.12	16.49	315.29	5	331.05
PERFIL Ø6\"X6mm	1	1.53	24.44	37.32	5	39.18
PERFIL Ø6\"X6mm	1	2.11	24.44	51.55	5	54.13
PERFIL Ø6\"X6mm	2	2.28	24.44	111.31	5	116.88
PERFIL Ø6\"X6mm	1	2.70	24.44	66.02	5	69.32
PERFIL Ø6\"X6mm	2	2.87	24.44	140.26	5	147.27
PERFIL Ø6\"X6mm	1	6.41	24.44	156.76	5	164.60
PERFIL Ø6\"X6mm	1	6.44	24.44	157.39	5	165.26
PERFIL Ø6\"X6mm	2	17.69	24.44	864.70	5	907.94
Total general:	178			8863.45		9306.62

TABLA DE PESO DE PLATINAS DE CONEXIÓN					
Tipo	Recuento	Área	Peso (kg/m)	Peso Total (kg)	
PL 6.4x80x80	97	0.310	49.79	15.45	
PL 6.4x240.5x231.361	13	0.362	49.79	18.01	
PL 9.5x250x240.5	13	0.782	74.69	58.38	
PL 9.5x250x250	13	0.813	74.69	60.69	
Total general:	136	2.266		152.53	

NOTA: VERIFICAR CANTIDADES ANTES DE REALIZAR EL RESPECTIVO PEDIDO DE MATERIALES

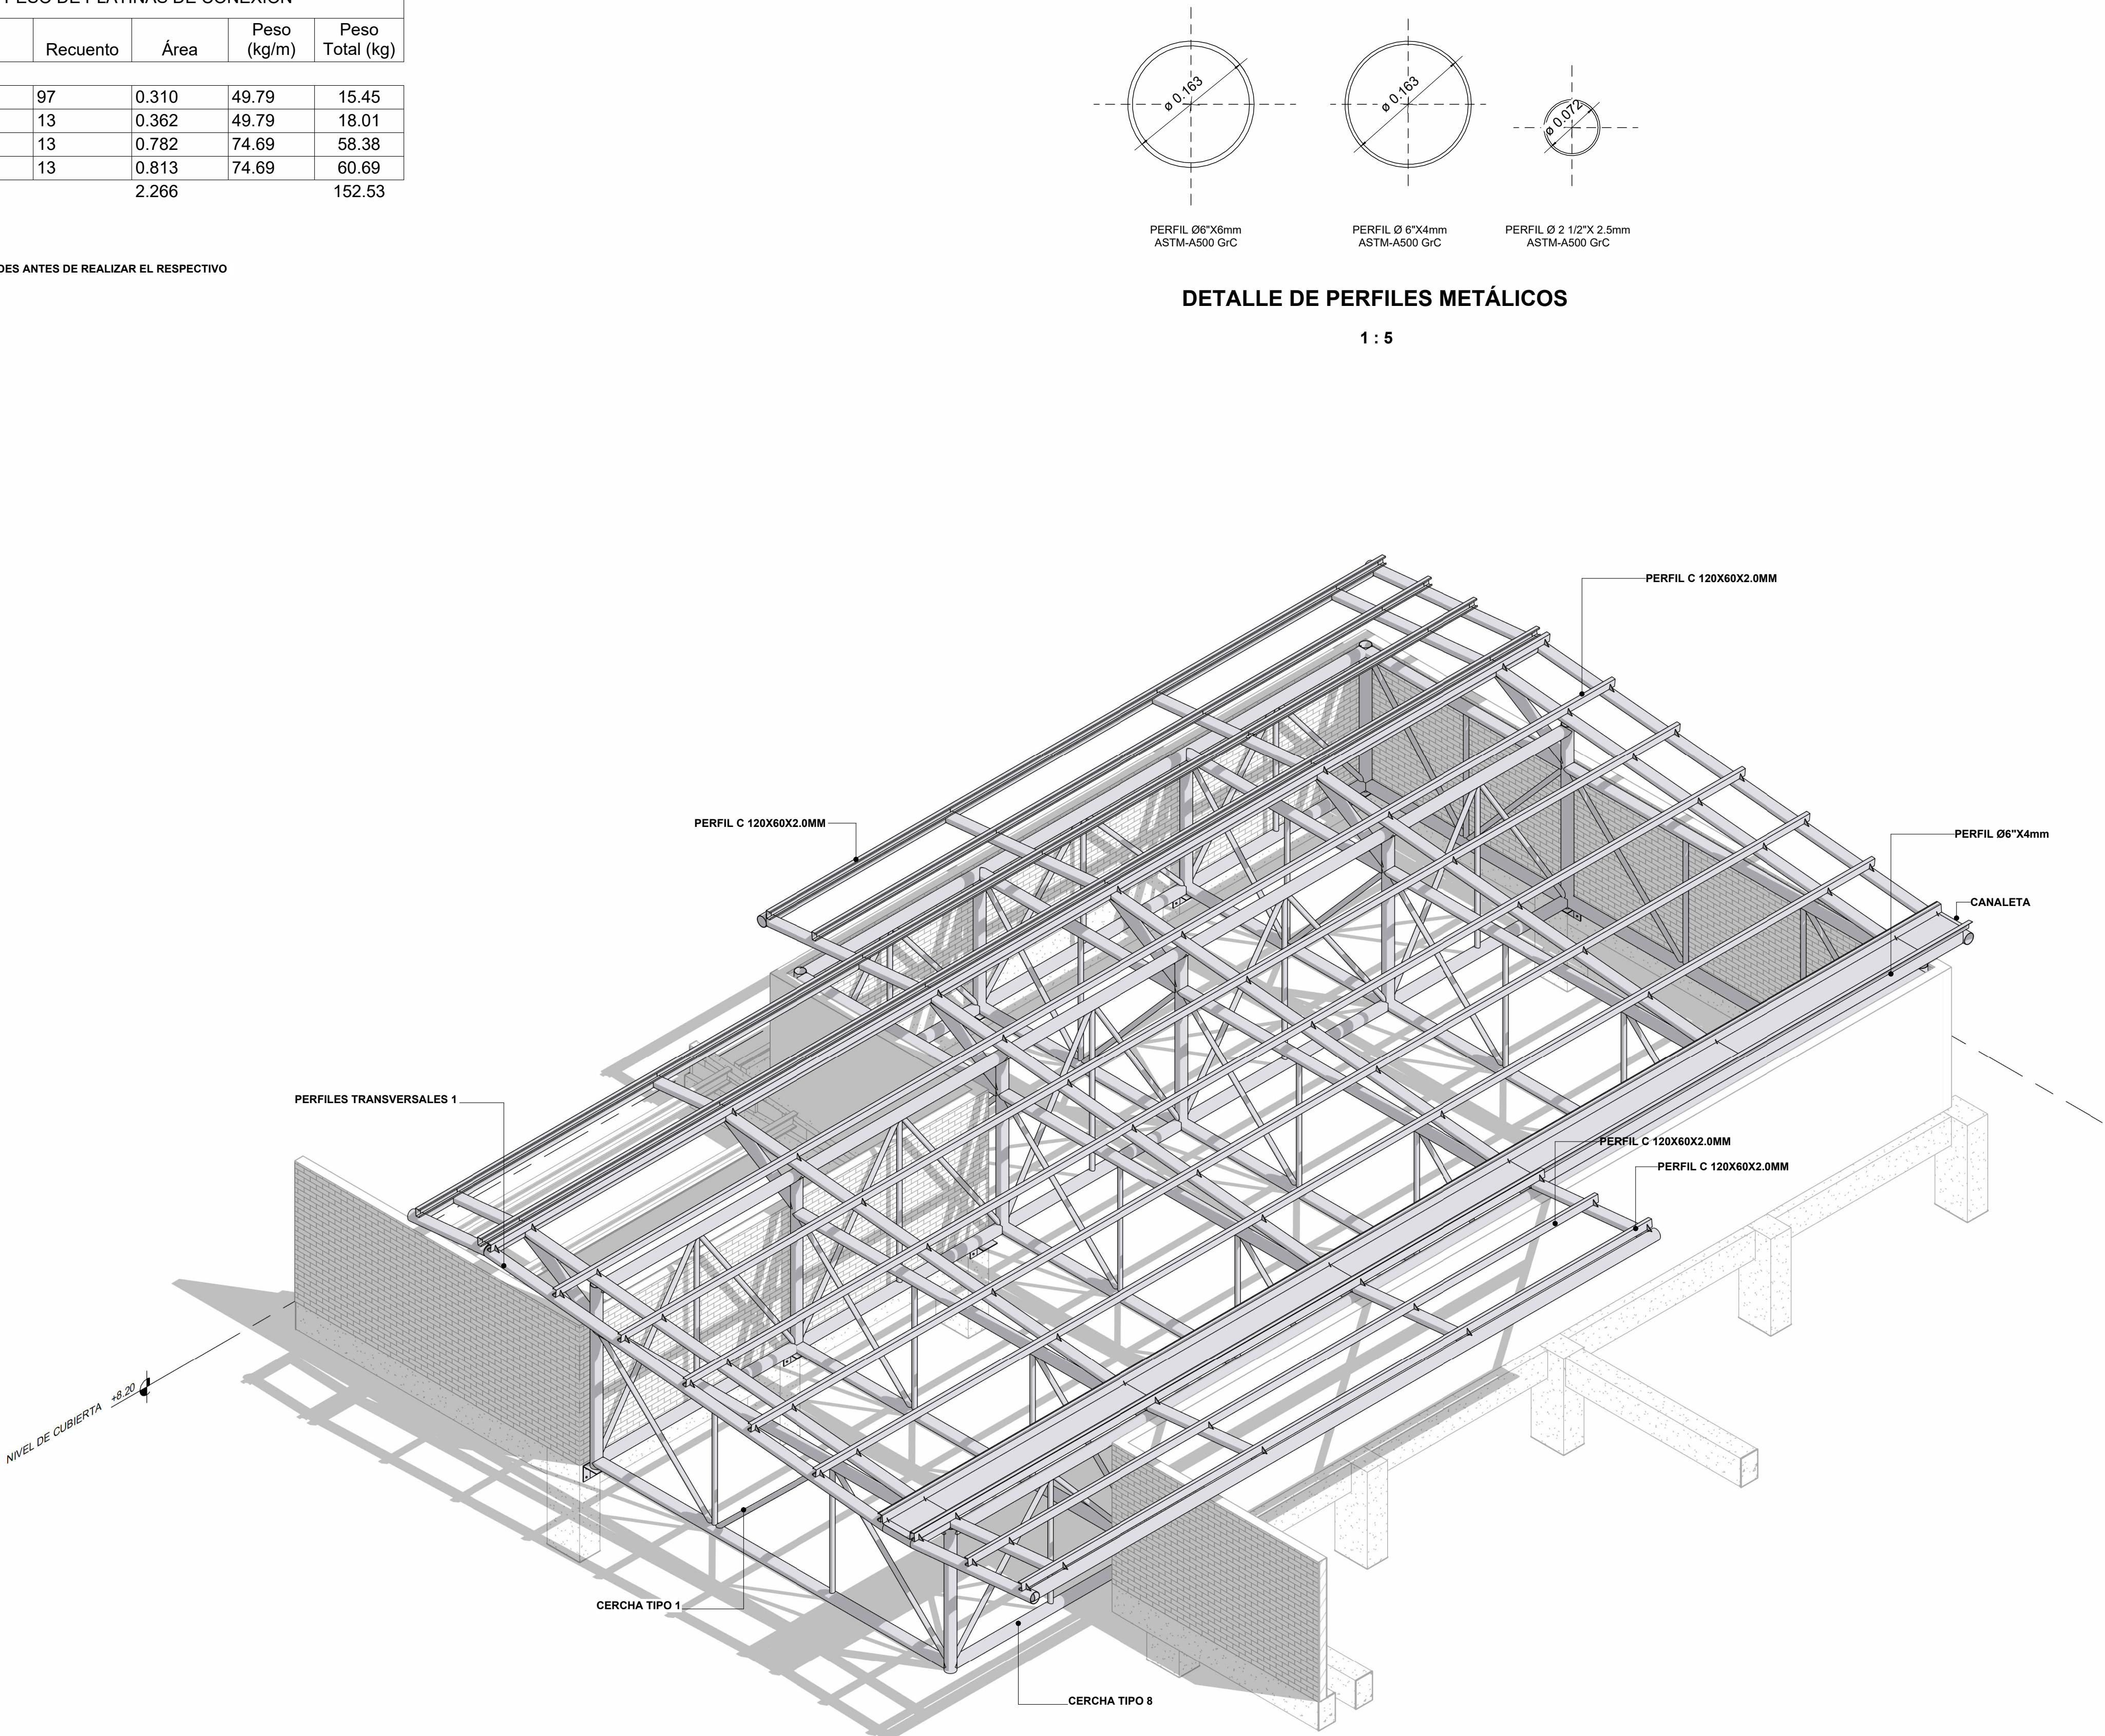

ESTRUCTURA DE CUBIERTA VISTA EN ISOMETRICO