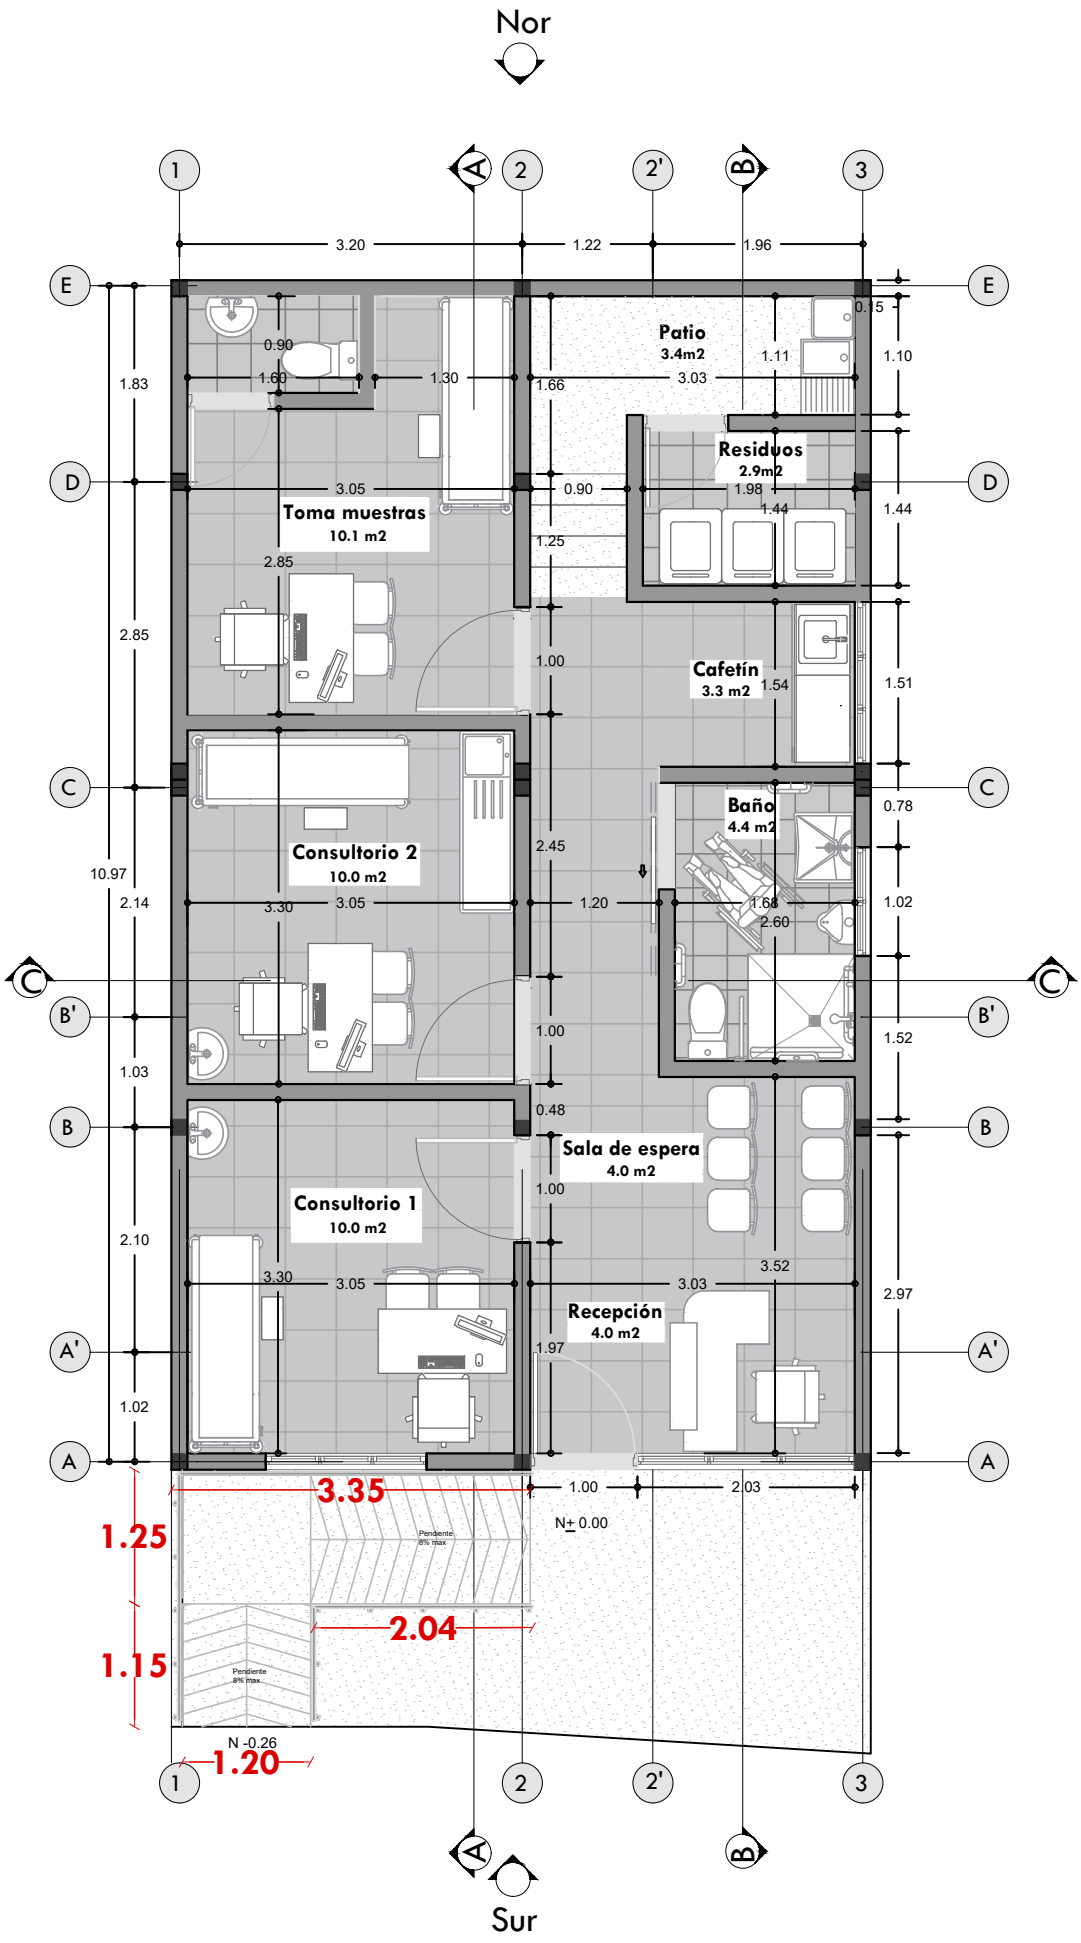
Nor
Sur
Patio
3.4m2
Residuos
2.9m2
Toma muestras
10.1 m2
Cafetín
3.3 m2
Baño
4.4 m2
Consultorio 2
10.0 m2
Consultorio 1
10.0 m2
Sala de espera
4.0 m2
Recepción
4.0 m2
3.35
1.25
2.04
1.15
1.20
N+ 0.00
N -0.26
Pendiente 8% max
Pendiente 8% max