


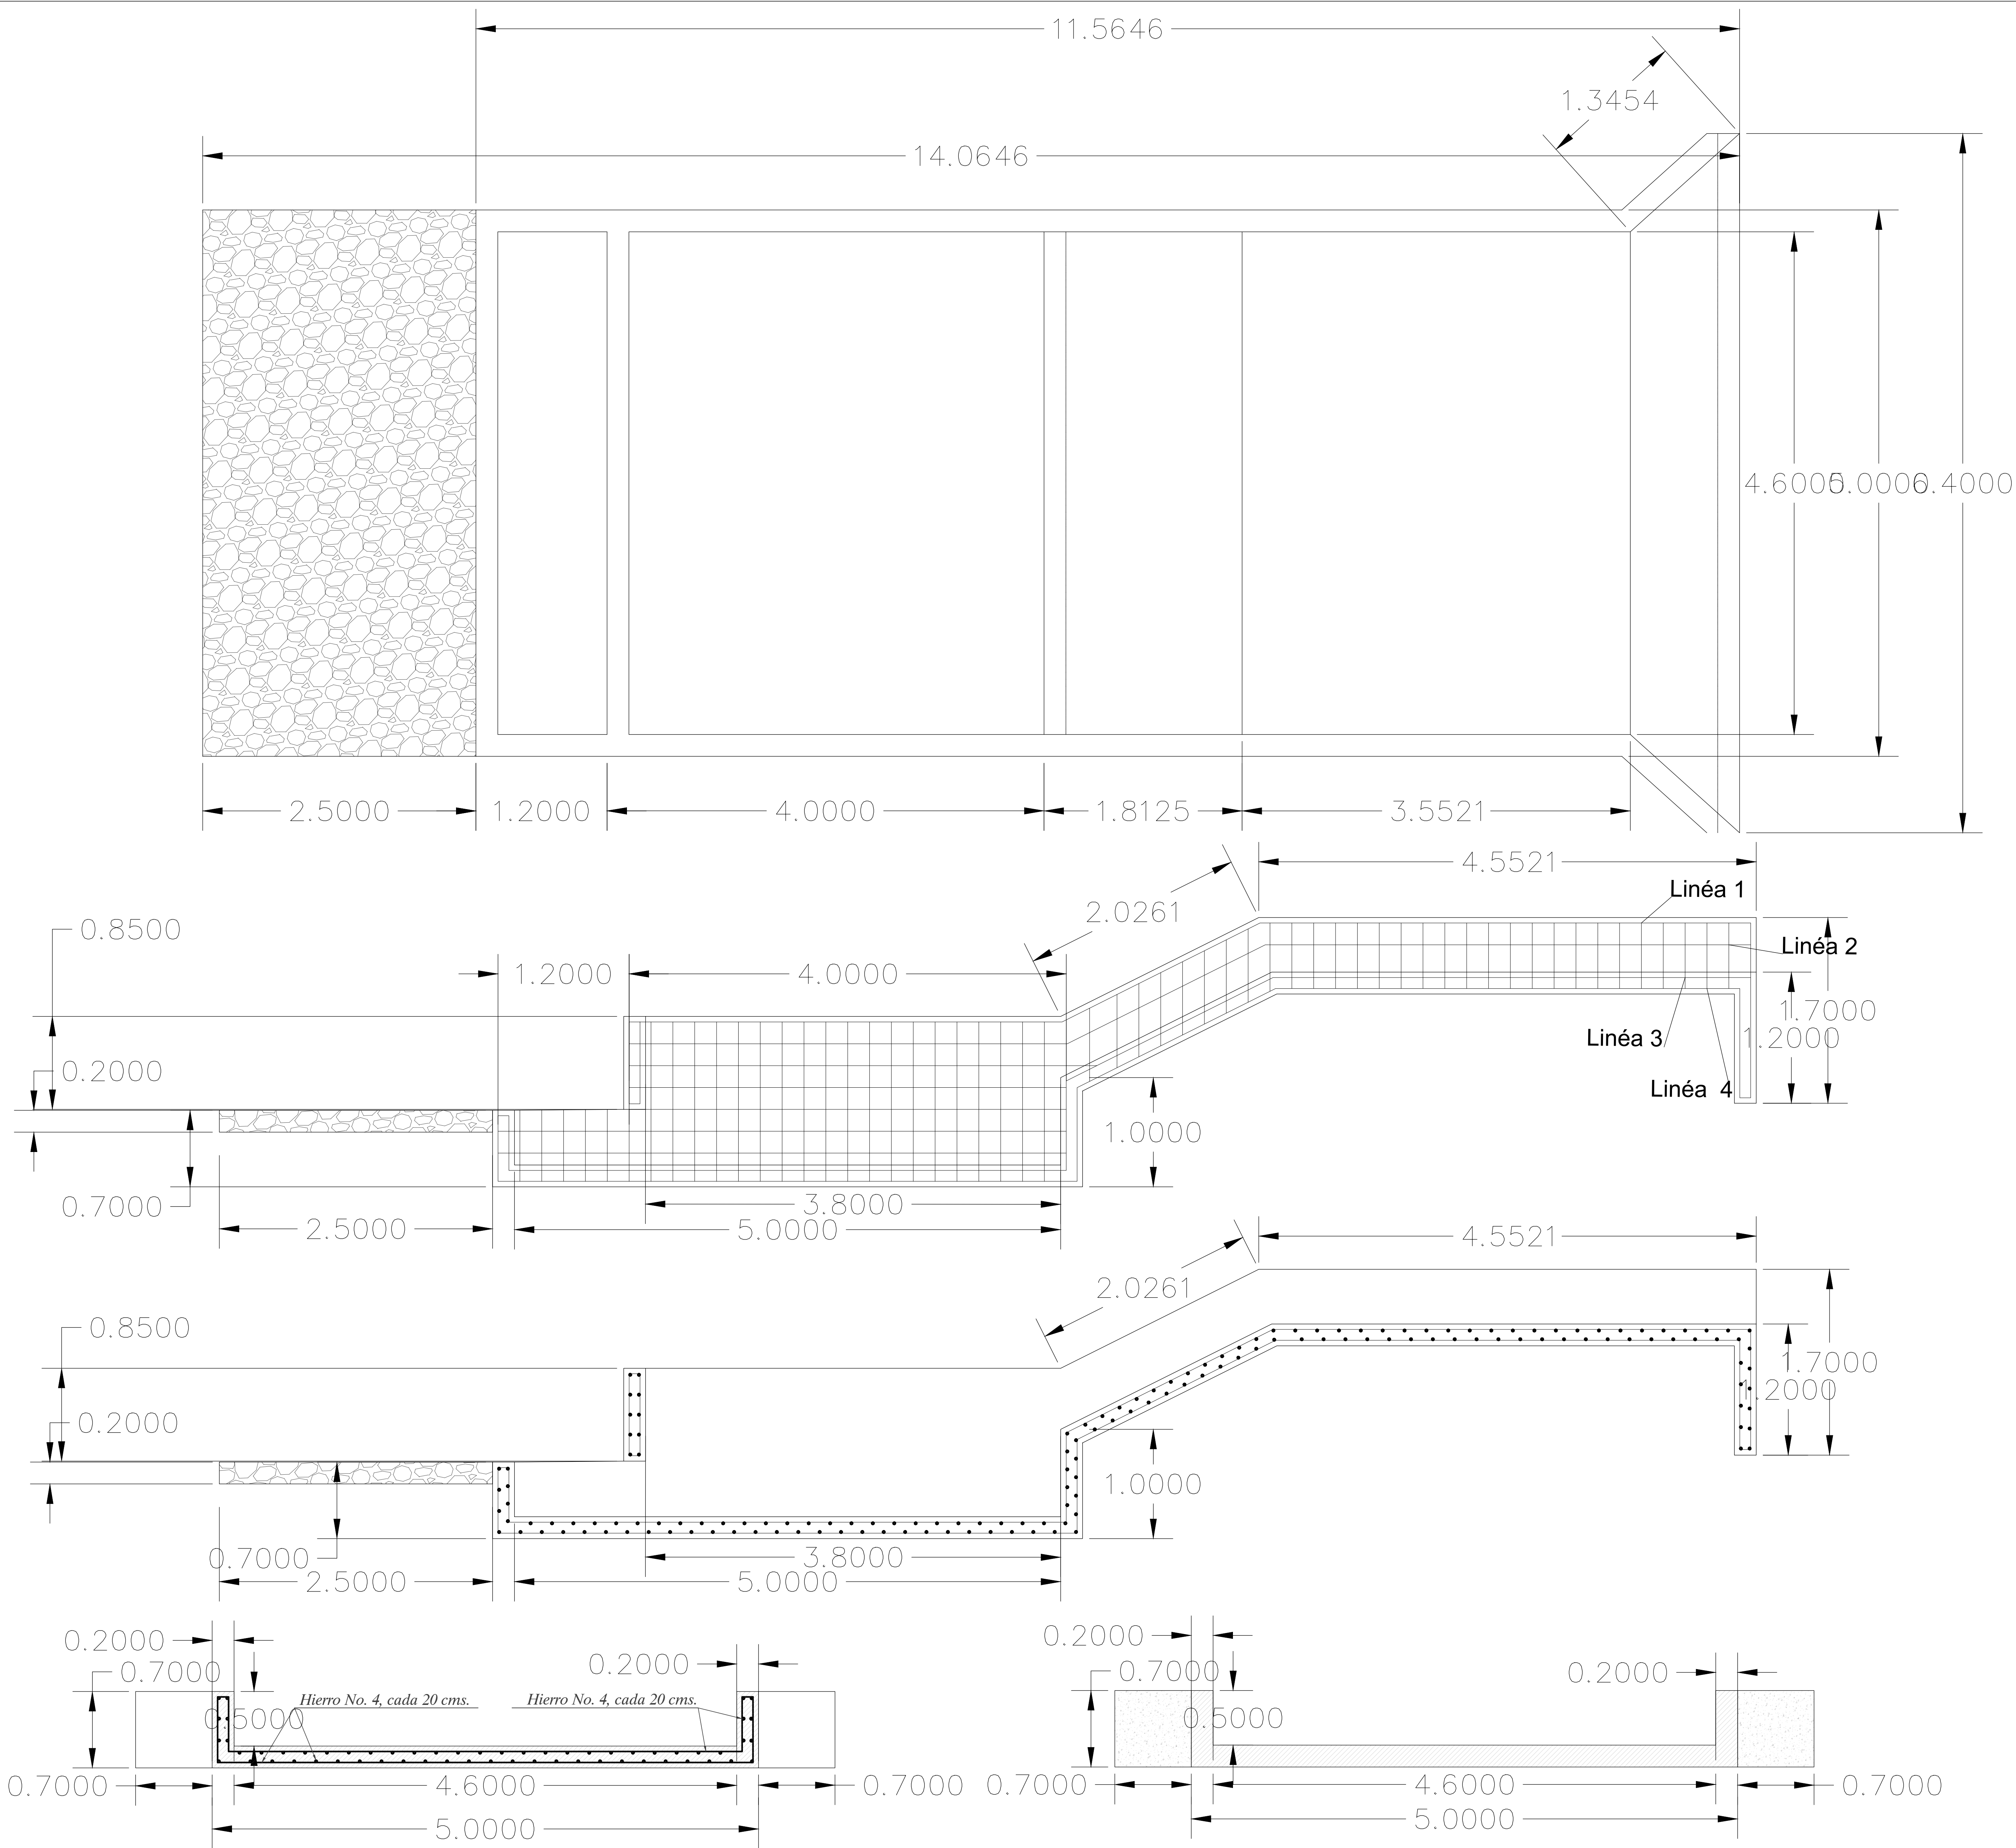

CORTOLIMA
SUB-DIRECCION DESARROLLO
AMBIENTAL

DEPARTAMENTO DEL TOLIMA
MUNICIPIO DE COYAIMA
LOMAS DE GUAGUARCO

CORPORACION AUTONOMA REGIONAL DEL
TOLIMA
"CORTOLIMA"

PROYECTO:

DISEÑO RESERVORIO


CONTIENE:

DETALLES ESTRUCTURA

DISEÑO:

JONH EDUER SOCADAGUI GONZALEZ
ING. CIVIL M.P:702020-97656T.L.M.

DEPARTAMENTO DEL TOLIMA

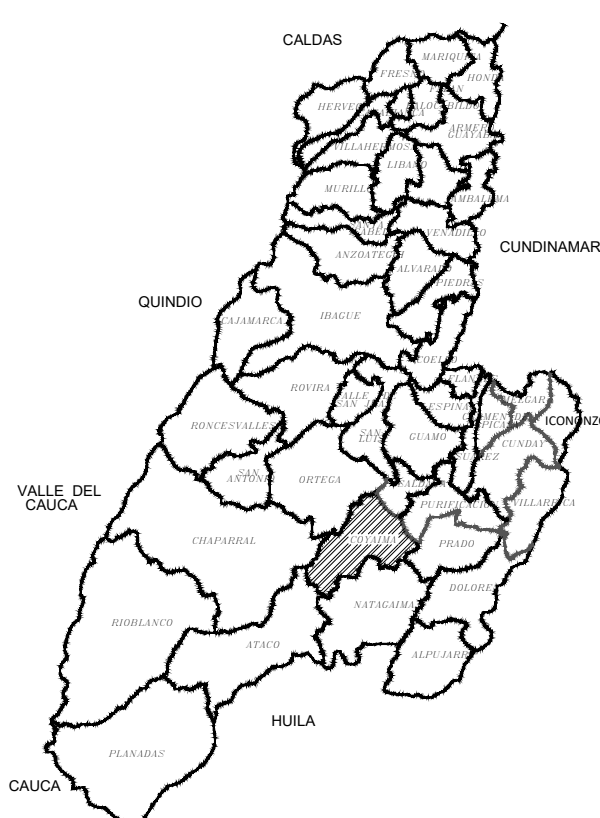

LOCALIZACION A NIVEL DEPARTAMENTAL

CONVENCIONES

ESCALA:

1 : 25

AREA:

FECHA:

02 - 2020

PLANO N°:

3 DE 4