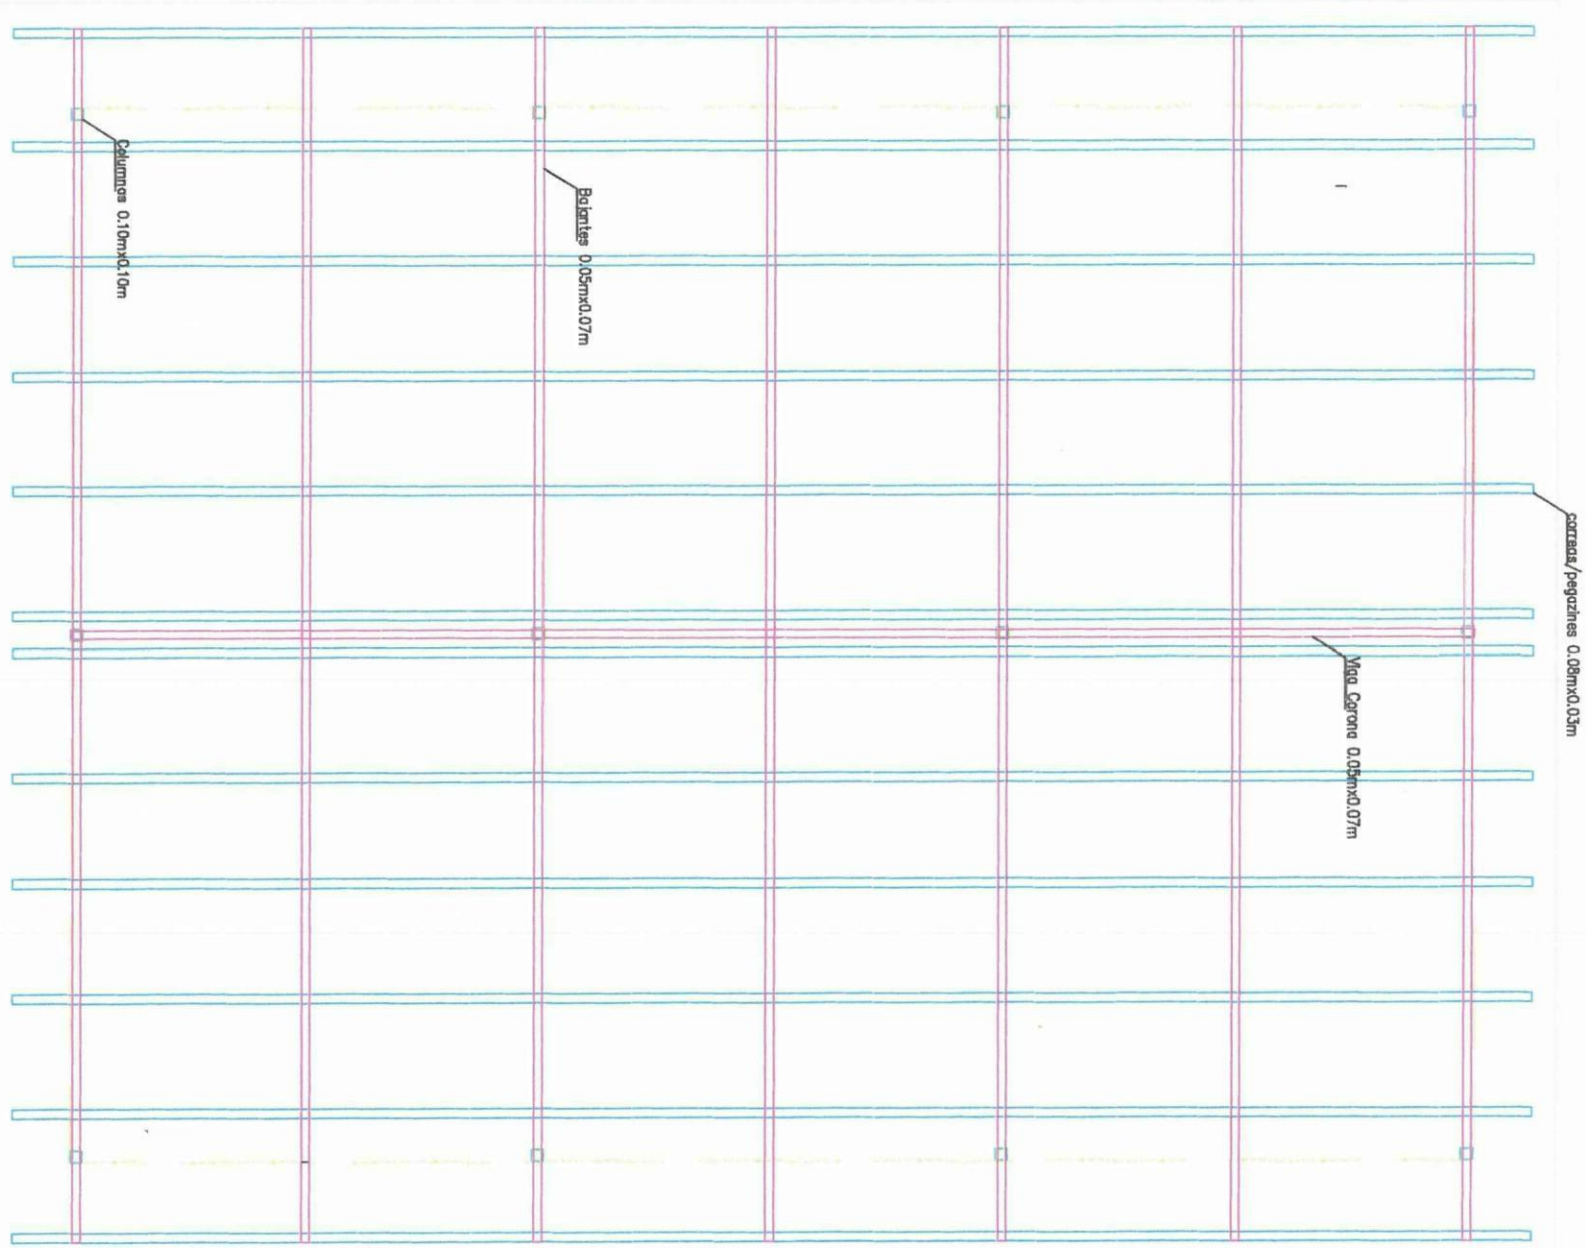


MUNICIPIO DE CUBARA
NIT 800.099.196-2

MUNICIPIO
CUBARA

DEPARTAMENTO
DE BOYACA

UBICACIÓN:

I.E. KERÁ SHKARA

SEDE CAMPO ALICIA



OBJETO DEL PROYECTO:

CONSTRUCCIÓN Y DOTACIÓN DE UN TRAPICHE PARA LA COMUNIDAD INDÍGENA U'WA TEGRIA, SECTOR SAN PEDRO DEL MUNICIPIO DE CUBARÁ, BOYACÁ – VIGENCIA 2025

DIBUJÓ:

ING. ESP. LUZ DARY CAMPUZANO RINCON
APOYO A LA SECRETARIA DE PLANEACION Y OBRAS PUBLICAS

REVISÓ Y APROBÓ:

ARQ. JESUS IVAN CUBIDES RUEDA
SECRETARIO DE PLANEACION Y OBRAS PUBLICAS

CONTIENE:

-COLUMNAS
-CORREAS/PEGAZINES
-BALANTES

FECHA:
FEBRERO -2025

ESCALA:
N/A

ARCHIVO:
1 DE 1

PLANO:
2 DE 4

OBSERVACIONES:

10.93

13.50

MUNICIPIO DE CUBARA
NIT 800.099.196-2

MUNICIPIO
CUBARA

DEPARTAMENTO
DE BOYACA

UBICACIÓN:

I.E. VERA SHIARA

SEDE CAMPO ALICIA



OBJETO DEL PROYECTO:

CONSTRUCCIÓN Y DOTACIÓN DE UN TRAPICHE PARA LA COMUNIDAD INDÍGENA U'WA TEGRIA, SECTOR SAN PEDRO DEL MUNICIPIO DE CUBARA, BOYACÁ - VIGENCIA 2025

DIBUJÓ:

ING. ESP. DUCOMY CAMPEROS RINCON
APOYO A LA SECRETARIA DEPLANEACION Y OBRAS PUBLICAS

REVISÓ Y APROBÓ:

ARQ. JESUS IVAN CAMACHO RUEDA
SECRETARIO DE PLANEACION Y OBRAS PUBLICAS

CONTIENE:

- VISTA EN PLANTA
  CUBIERTA Y CABALLETE

FECHA:

FEBRERO -2025

ESCALA:

N/A


ARCHIVO:

1 DE 1

PLANO:

3 DE 4

OBSERVACIONES:

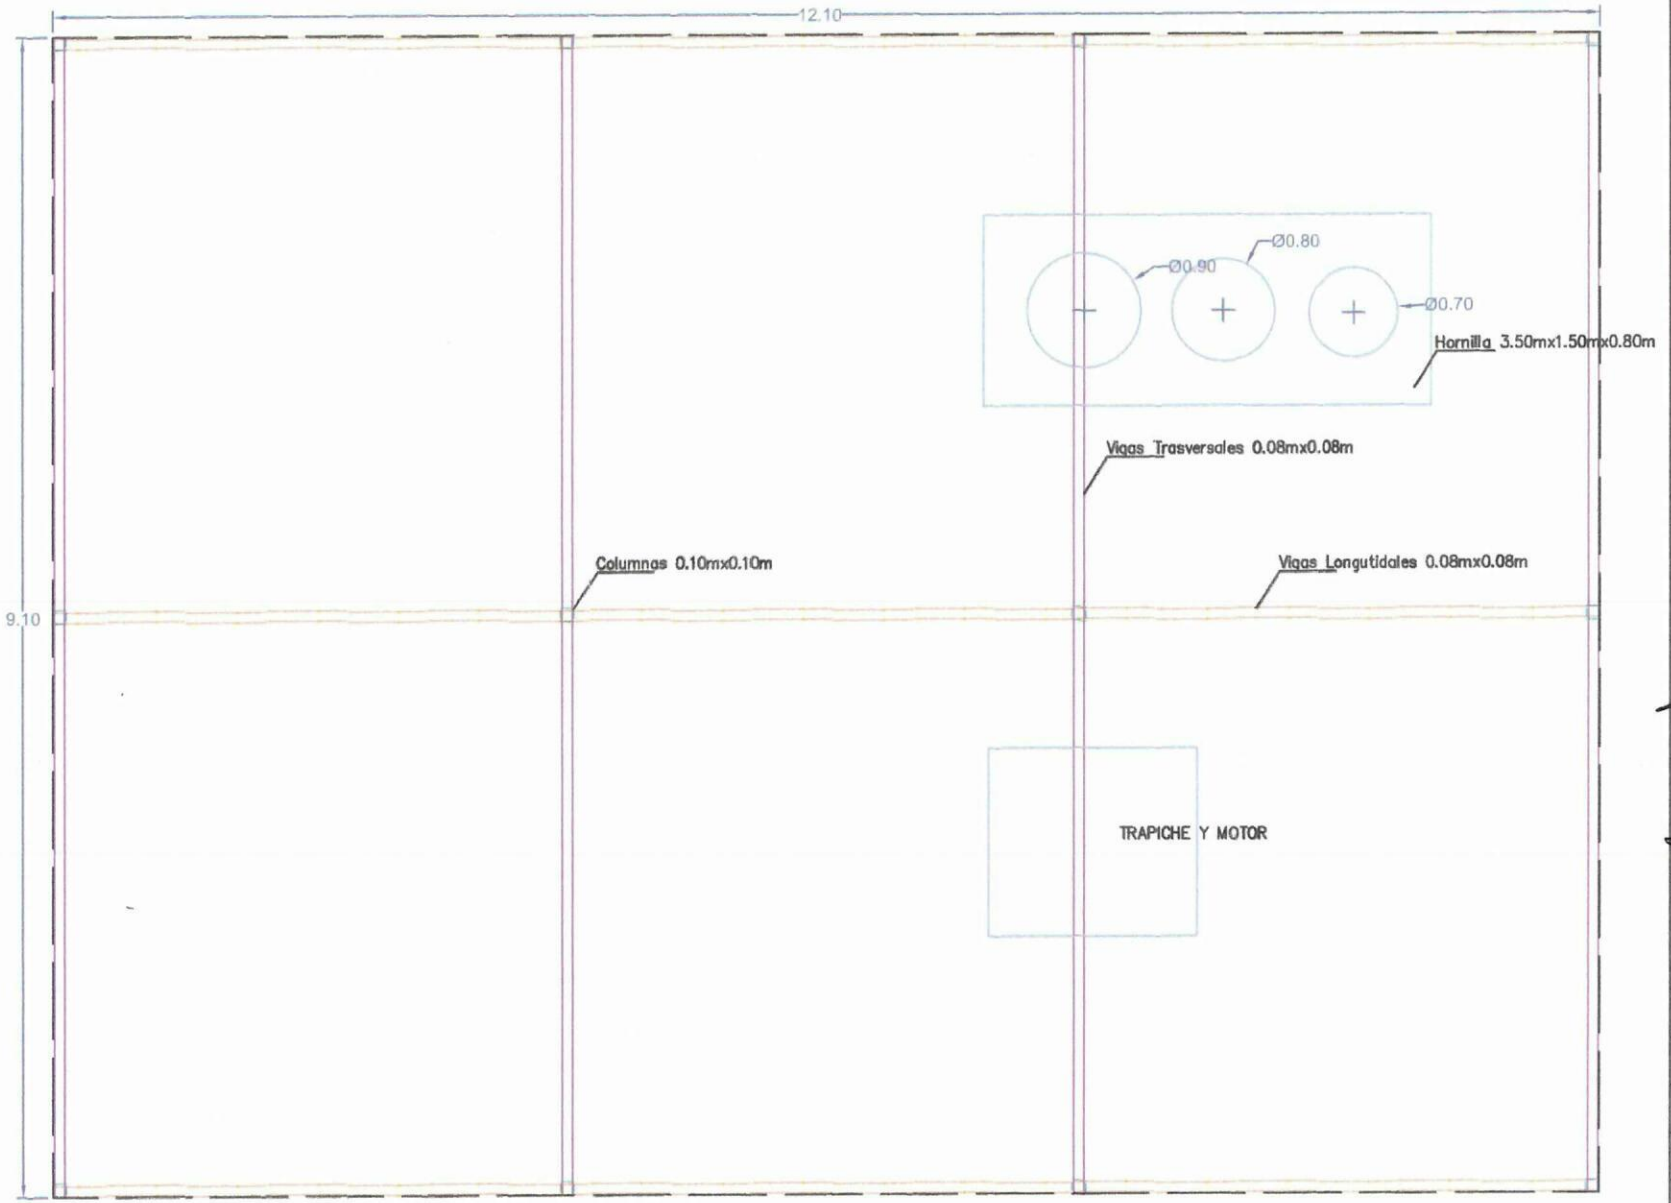

MUNICIPIO DE CUBARA
NIT 800.099.196-2

MUNICIPIO
CUBARA

DEPARTAMENTO
DE BOYACA

UBICACIÓN:

I.E. KIRA SHKARA

SEDE CAMPO ALICIA



OBJETO DEL PROYECTO:


DIBUJÓ:

ING. ESP. LUIS DAVY CAMACHOS RINCON
APOYO A LA SECRETARIA DE PLANEACION Y OBRAS PUBLICAS

REVISO Y APROBÓ:

ARQ. JESUS EVAR CARDENAS RUEDA
SECRETARIO DE PLANEACION Y OBRAS PUBLICAS

CONTIENE:

-COLUMNAS
-VIGAS


FECHA:

ESCALA:
N/A

ARCHIVO:
1 DE 1

PLANO:
1 DE 4

OBSERVACIONES:

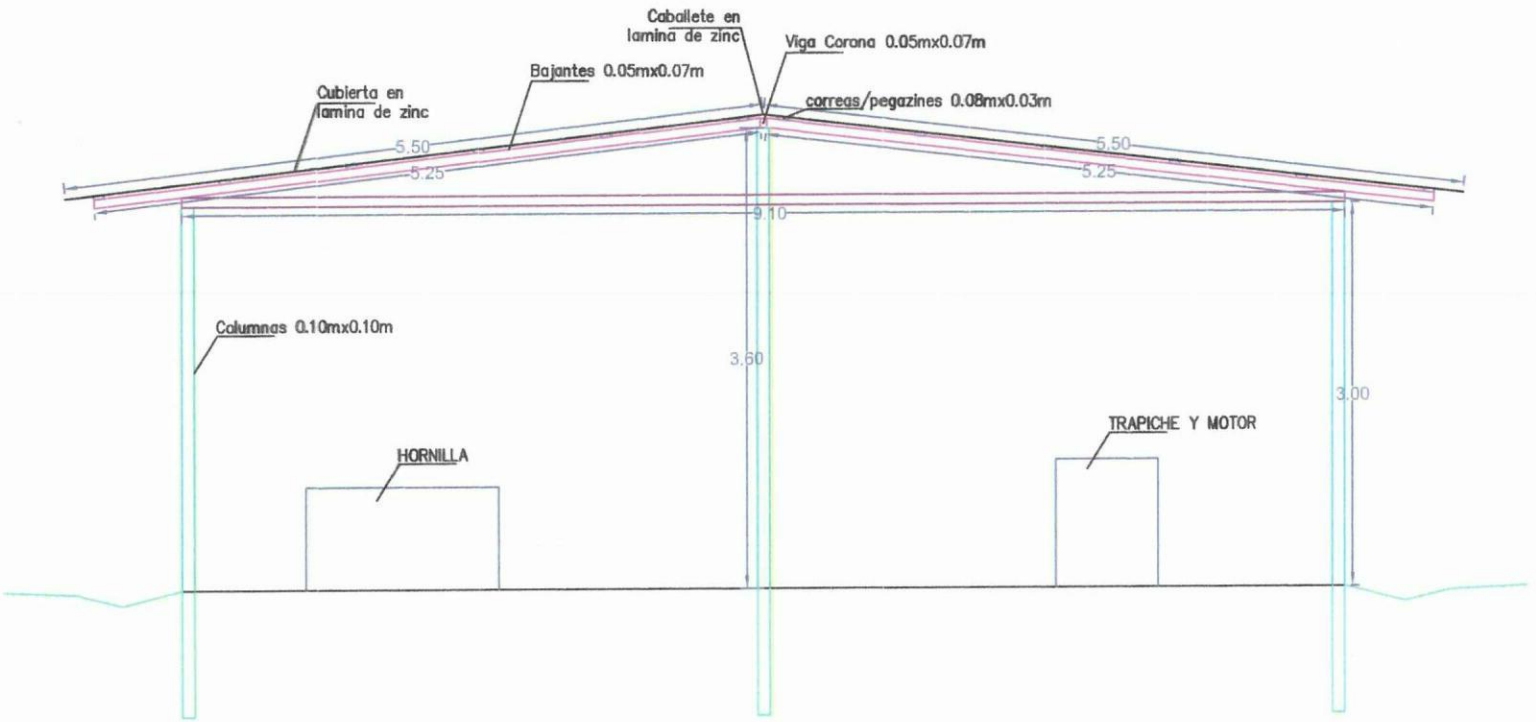

MUNICIPIO DE CUBARA
NIT 800.099.196-2

MUNICIPIO
CUBARA

DEPARTAMENTO
DE BOYACA

UBICACIÓN:

I.E. KENA SHIGARA

SEDE CAMPO ALICIA



OBJETO DEL PROYECTO:

CONSTRUCCION Y DOTACIÓN DE UN TRAPICHE PARA LA COMUNIDAD INDÍGENA U'WA TRORM, SECTOR SAN PEDRO DEL MUNICIPIO DE CUBARÁ, BOYACÁ – VIGENCIA 2025

DIBUJÓ:

ING. ESP. LUIZ CARLOS CAMPEROS RINCON
APOYO A LA SECRETARIA DE PLANEACION Y OBRAS PUBLICAS

REVISO Y APROBÓ:

ARQ. JESUS IVAN QUIÑONES RUEDA
SECRETARIO DE PLANEACION Y OBRAS PUBLICAS

CONTIENE:

VISTA DE PERFIL
COLUMNAS, VIGAS, BAJANTES PEGAZINES Y CUBIERTA

FECHA:
FEBRERO -2025

ESCALA:
N/A

ARCHIVO:
1 DE 1

PLANO:
4 DE 4

OBSERVACIONES: