



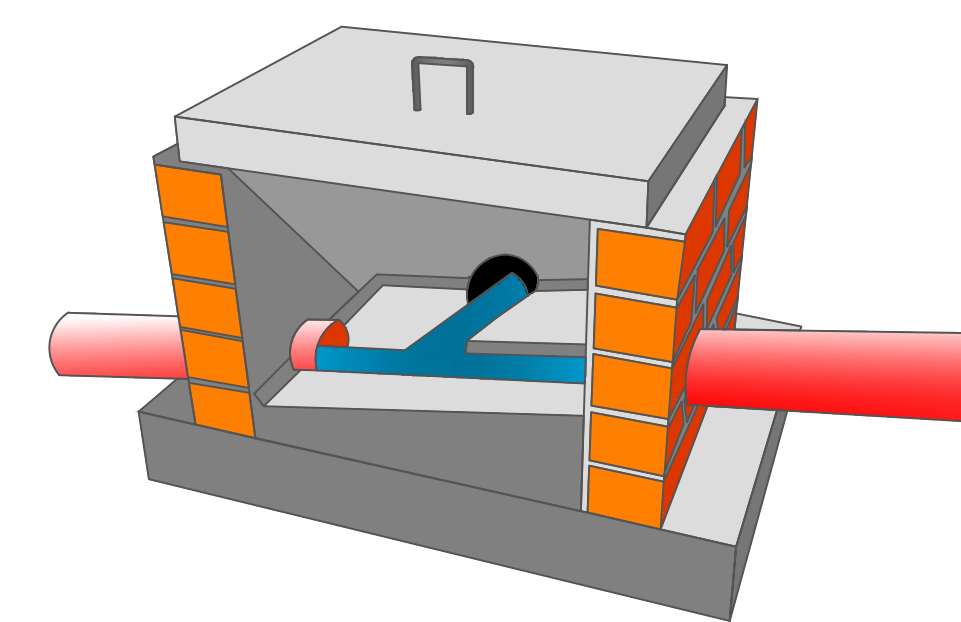


REGISTRO DE
INSPECCIÓN DE PASO

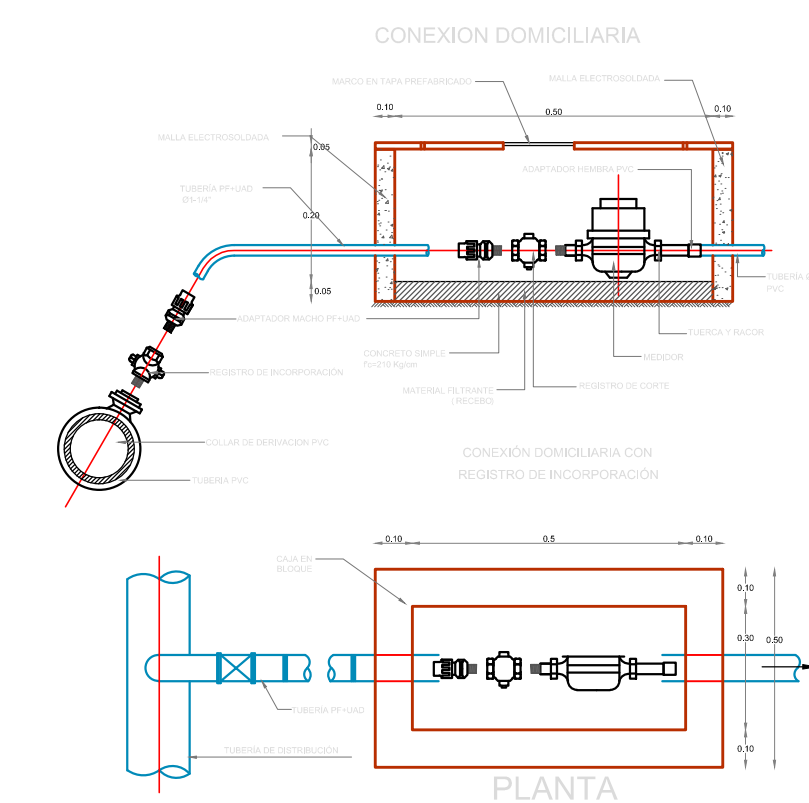


DETALLE
CAJAS DE REGISTRO


N°	DESCRIPCION	CANTIDAD
1	BOMBAS DE IMPULSION	2
2	UNION BRIDA DE DESMONTAJE 80"	2
3	TEE 80"	2
4	CHEQUE VERTICAL 80"	2
5	VALVULA COMPLETA 80"	3
6	CODO 90° 80"	3
7	TEE 84"x72"	2
8	CODO 90° 84"	3
9	COMBIBIDUCCION 84"x80"	1
10	CHEQUE PERFORADO 80"	1
11	REDUCCION 80"x84"	1
12	MONOMANOMETRO	1
13	UNION BRIDA DE DESMONTAJE 84"	2
14	COPAREDUCCION 84"	2
15	CODO 90° 84"	2
16	VALVULA DE TIE CON GANSTELA	2

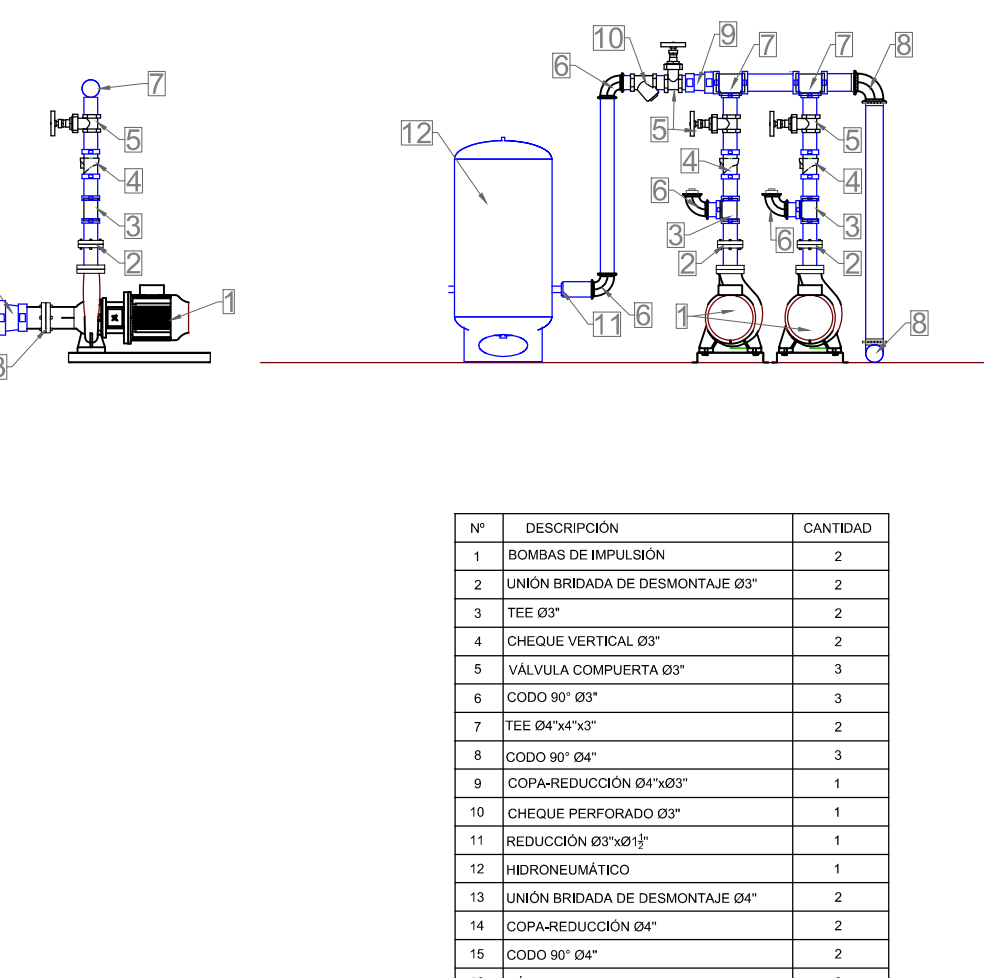


DETALLE
INSTALACION EQUIPO DE PRESION

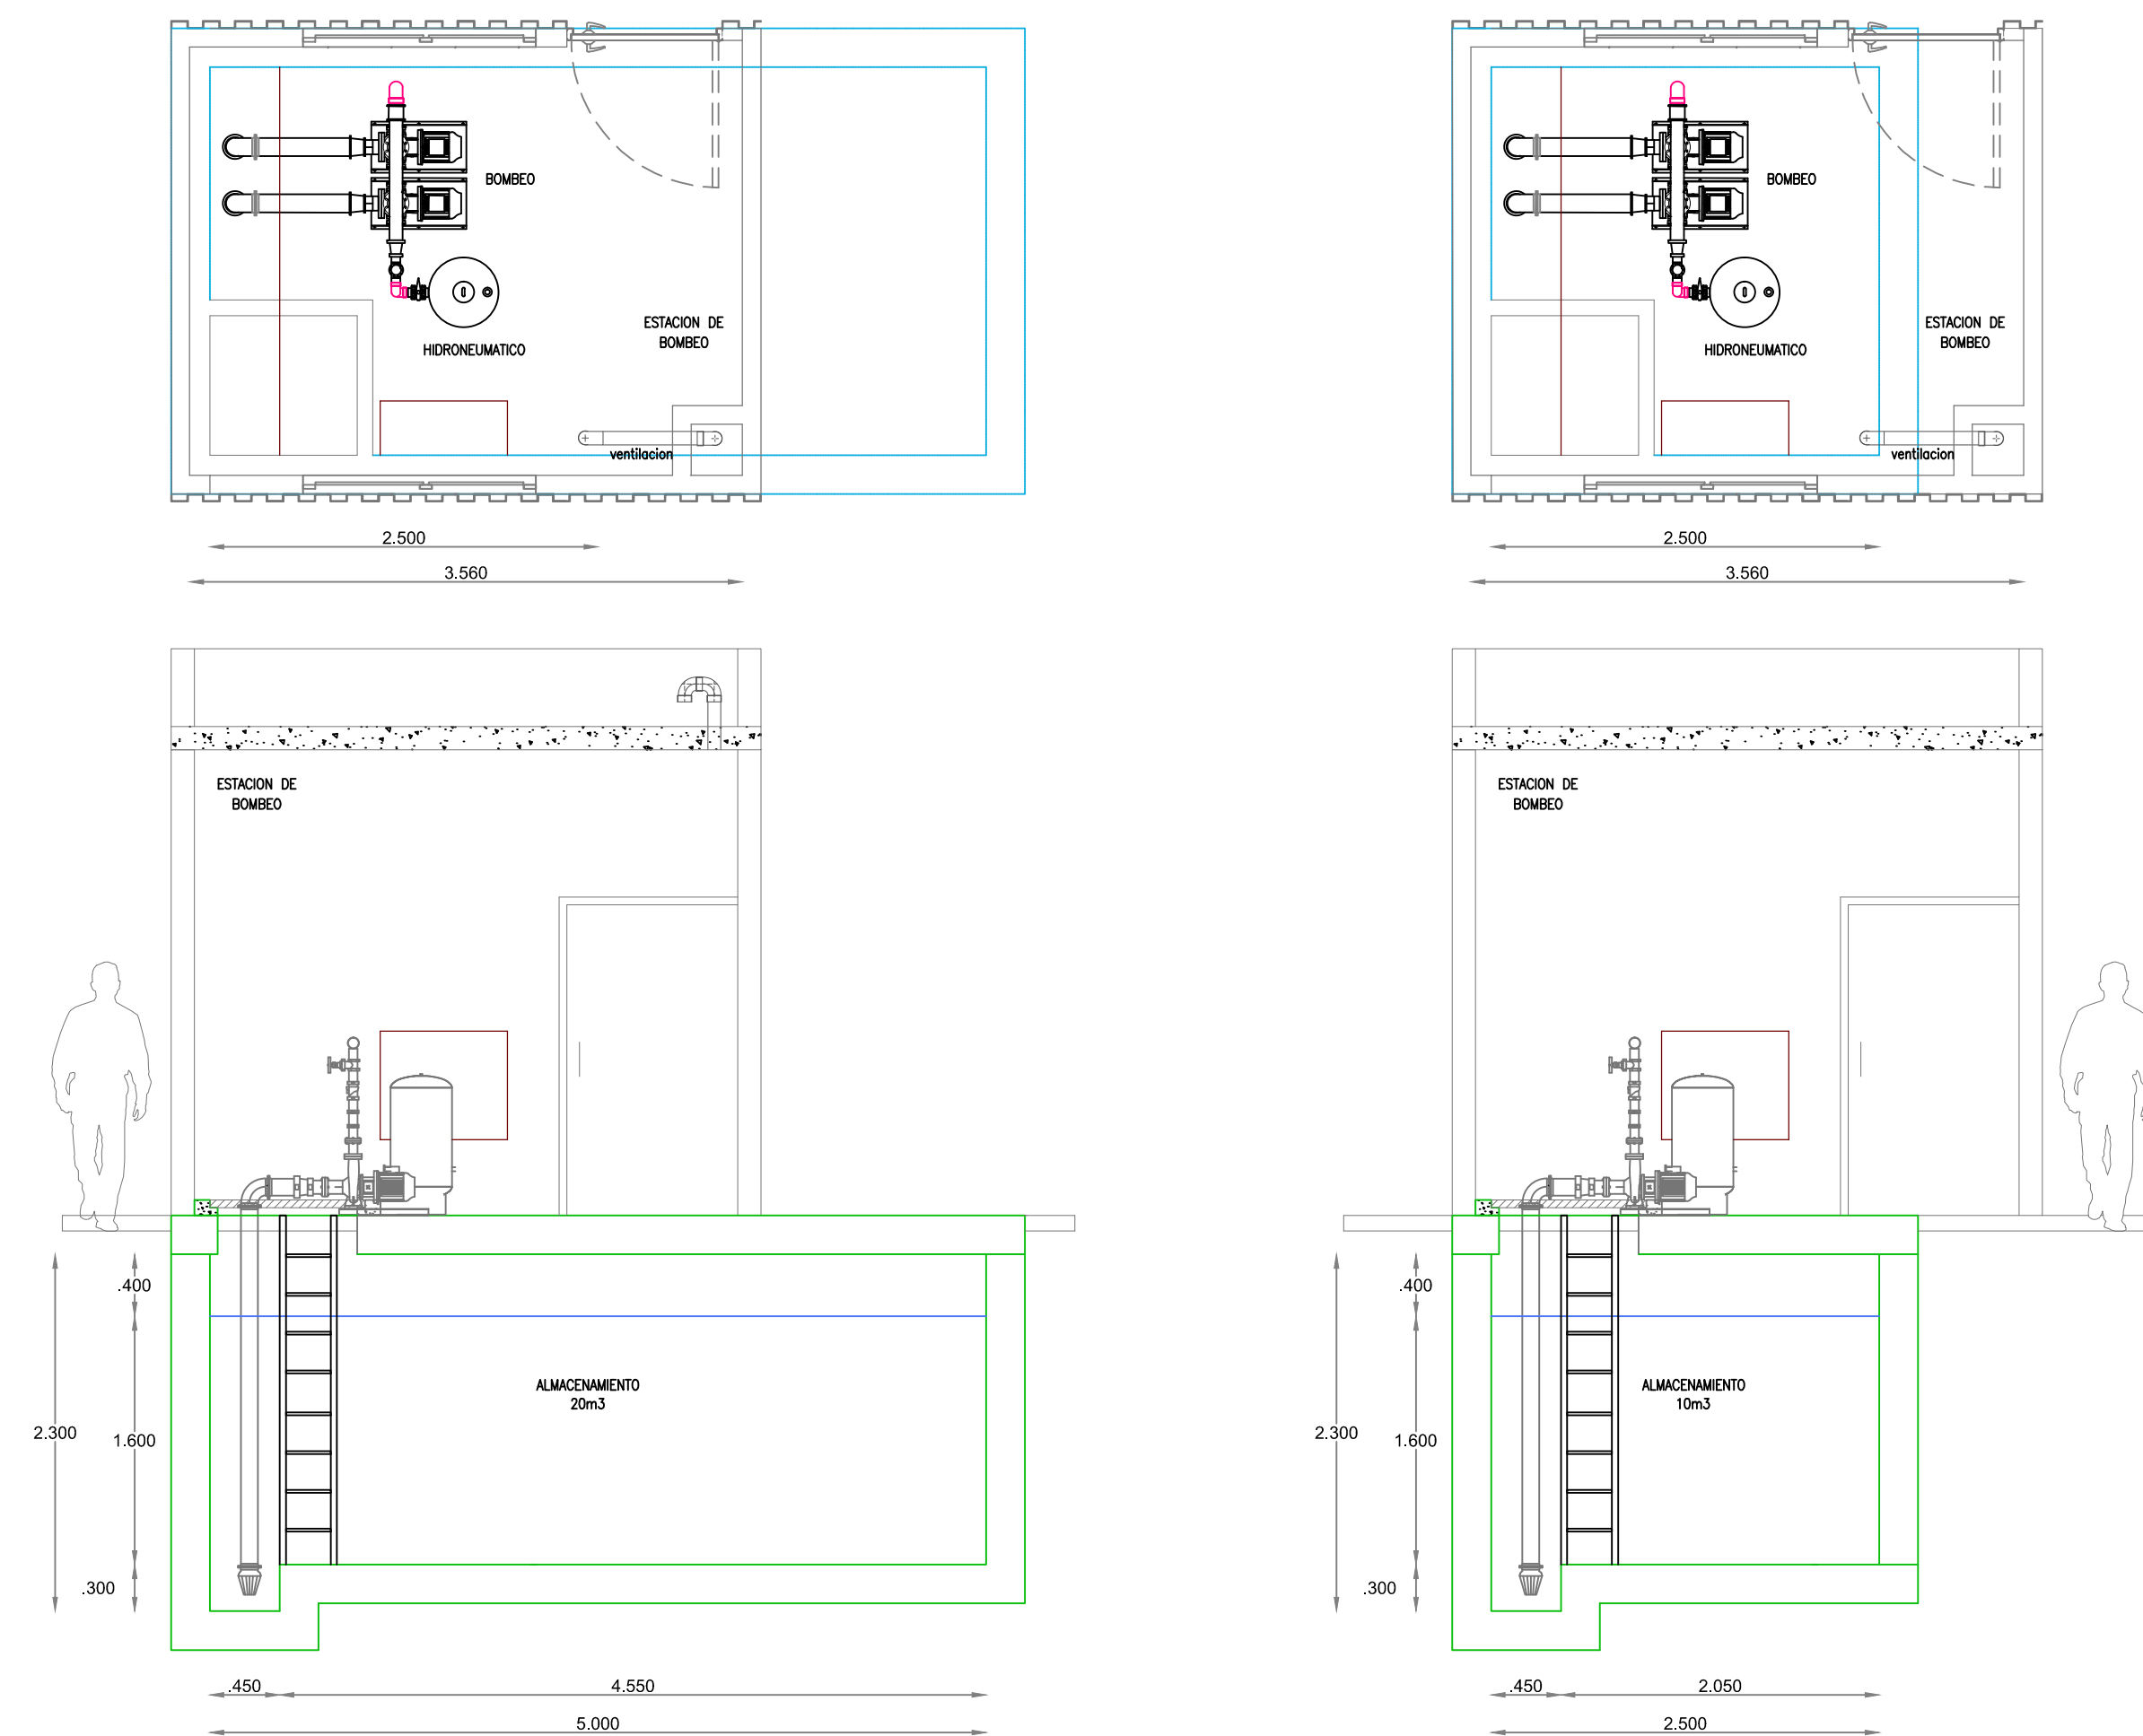

DETALLE
TANQUE DE ALMACENAMIENTO

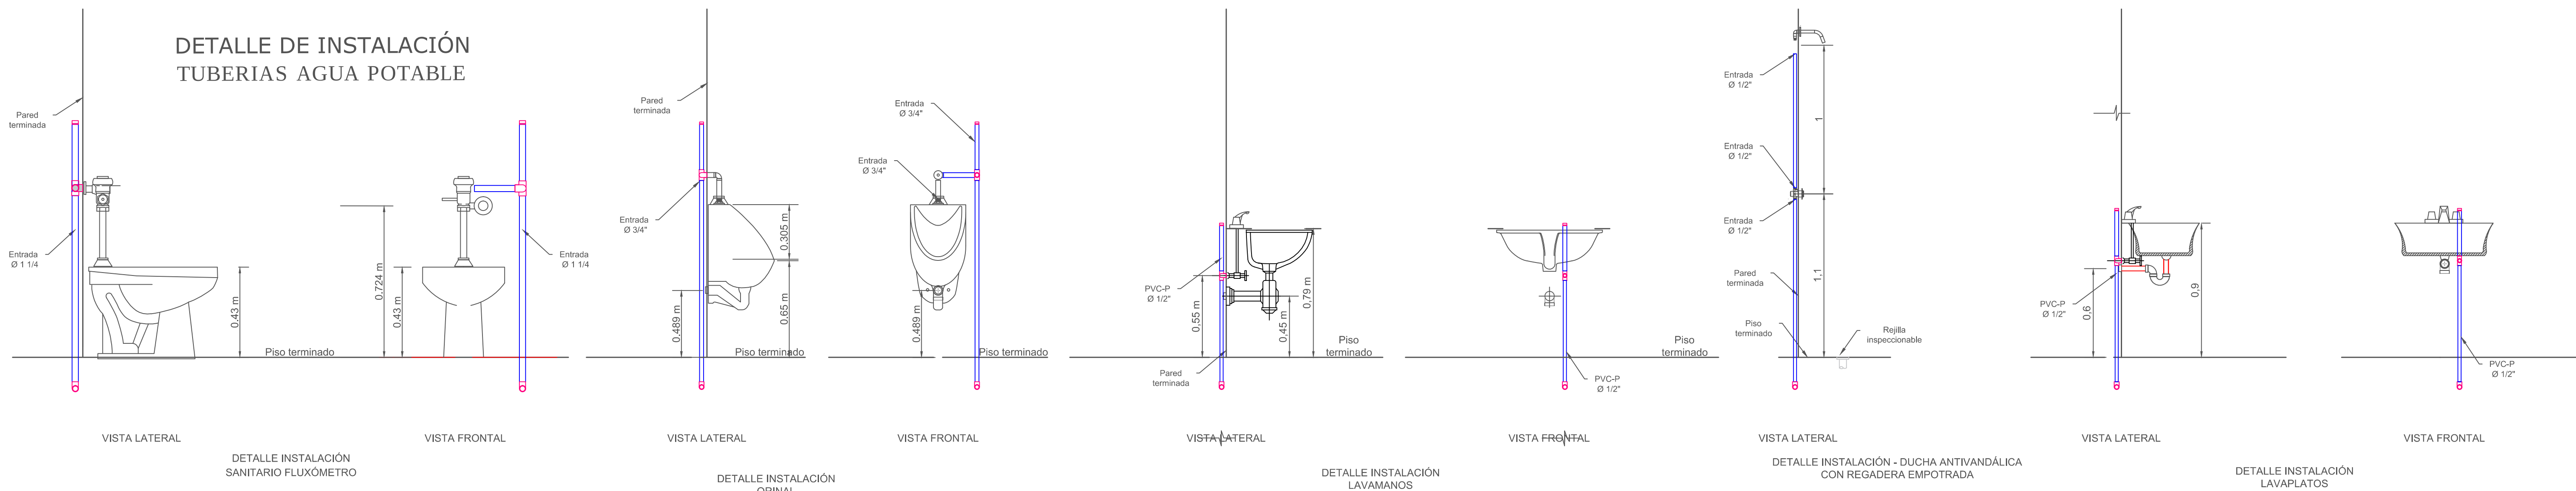

DETALLE DE INSTALACIÓN
TUBERIAS AGUA POTABLE

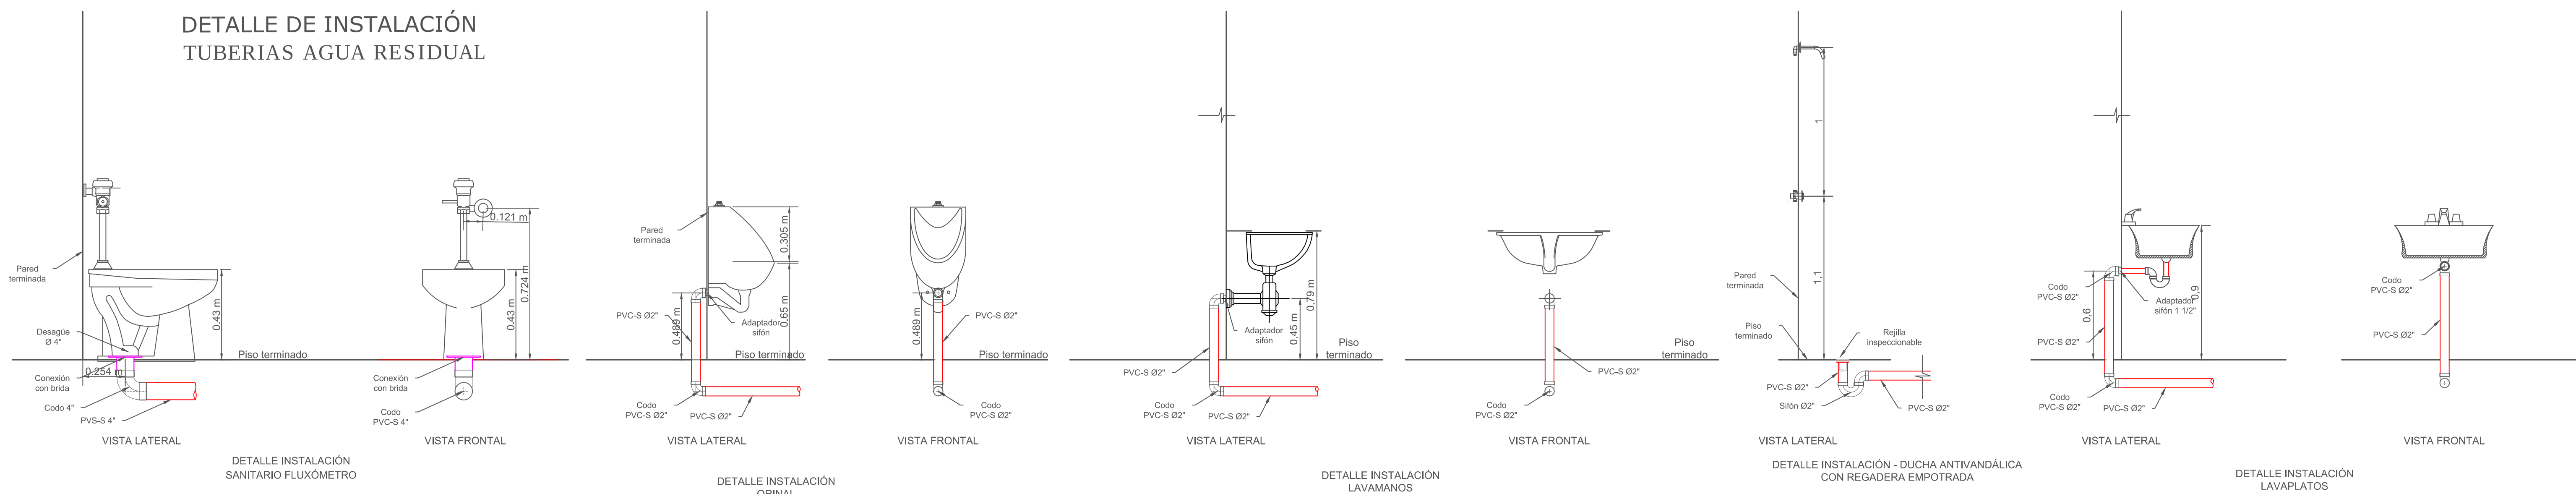

DETALLE DE INSTALACIÓN
TUBERIAS AGUA RESIDUAL