

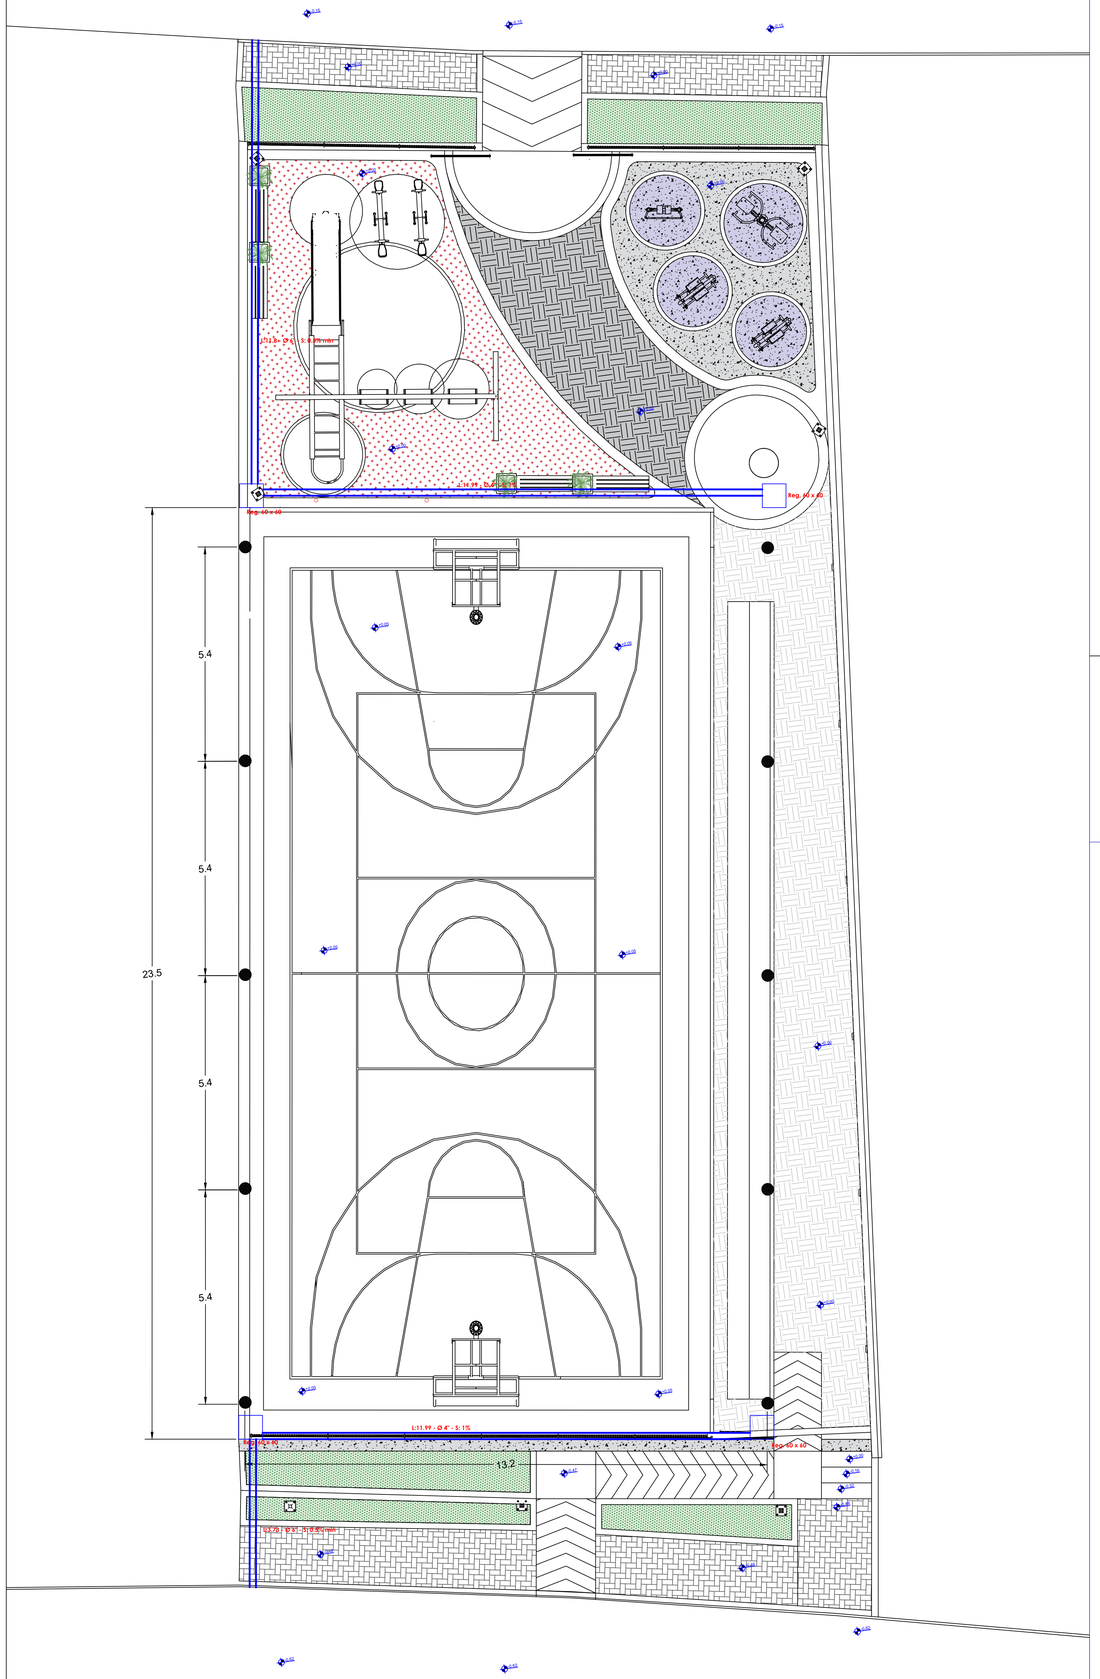


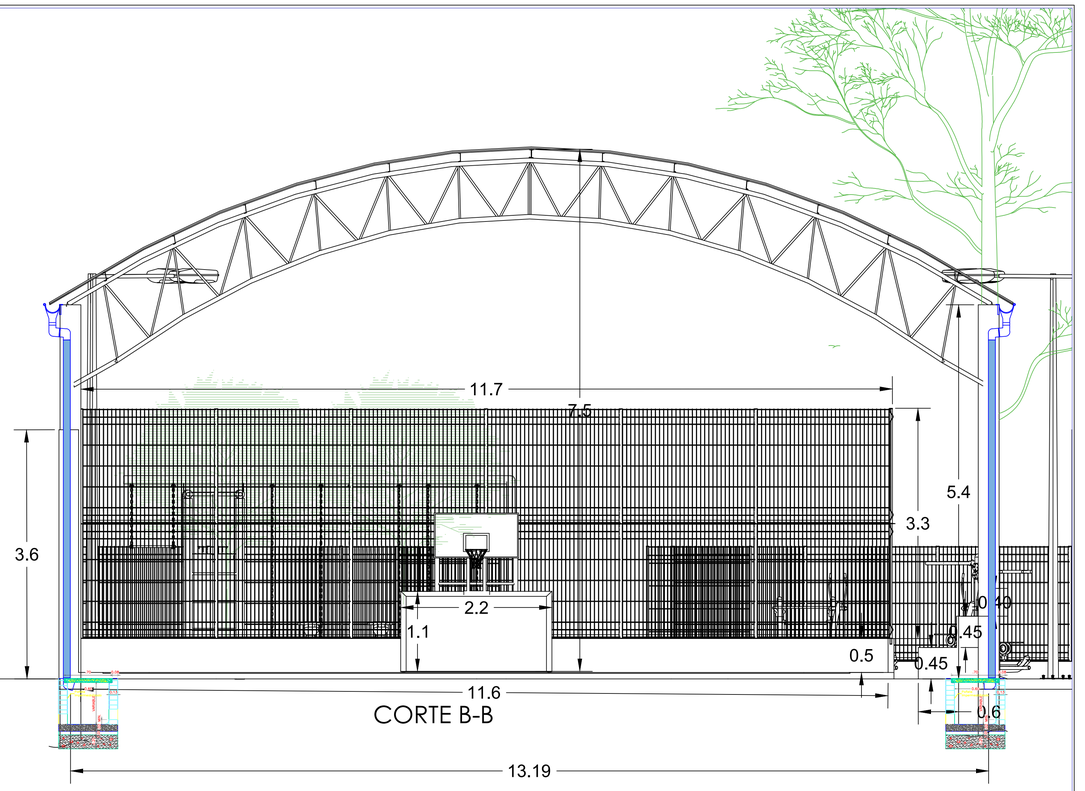

CORTE B-B

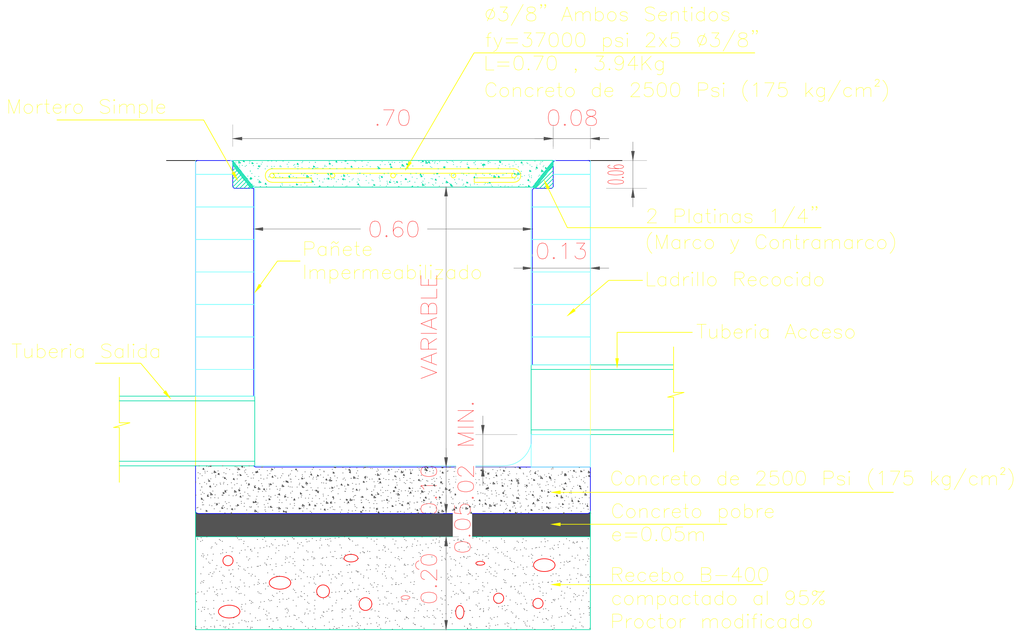

General Notes

ALCALDIA MUNICIPAL DE TURBACO

ALCALDIA MUNICIPAL DE TURBACO

TOPOGRAFO

PEDRO SEQUEDA PEREZ

TP 22202 - 273804 COR
COPNIA

LOCALIZACION:
BARRIO EL PRADO

CONSTRUCCIÓN DE PARQUE RECREATIVO EL PRADO MUNICIPIO DE TURBACO, DEPARTAMENTO DE BOLÍVAR

No.	Revision/Issue	Date

Firm Name and Address

PEDRO SEGEDA PEREZ
TP-22202273804COR
INGENIERO CIVIL

Project Name and Address

Plano Hidraulico

MUNICIPIO DE TURBACO

PLANO: PP1

FECHA: 01/20/2026

ESCALA: INDICADA