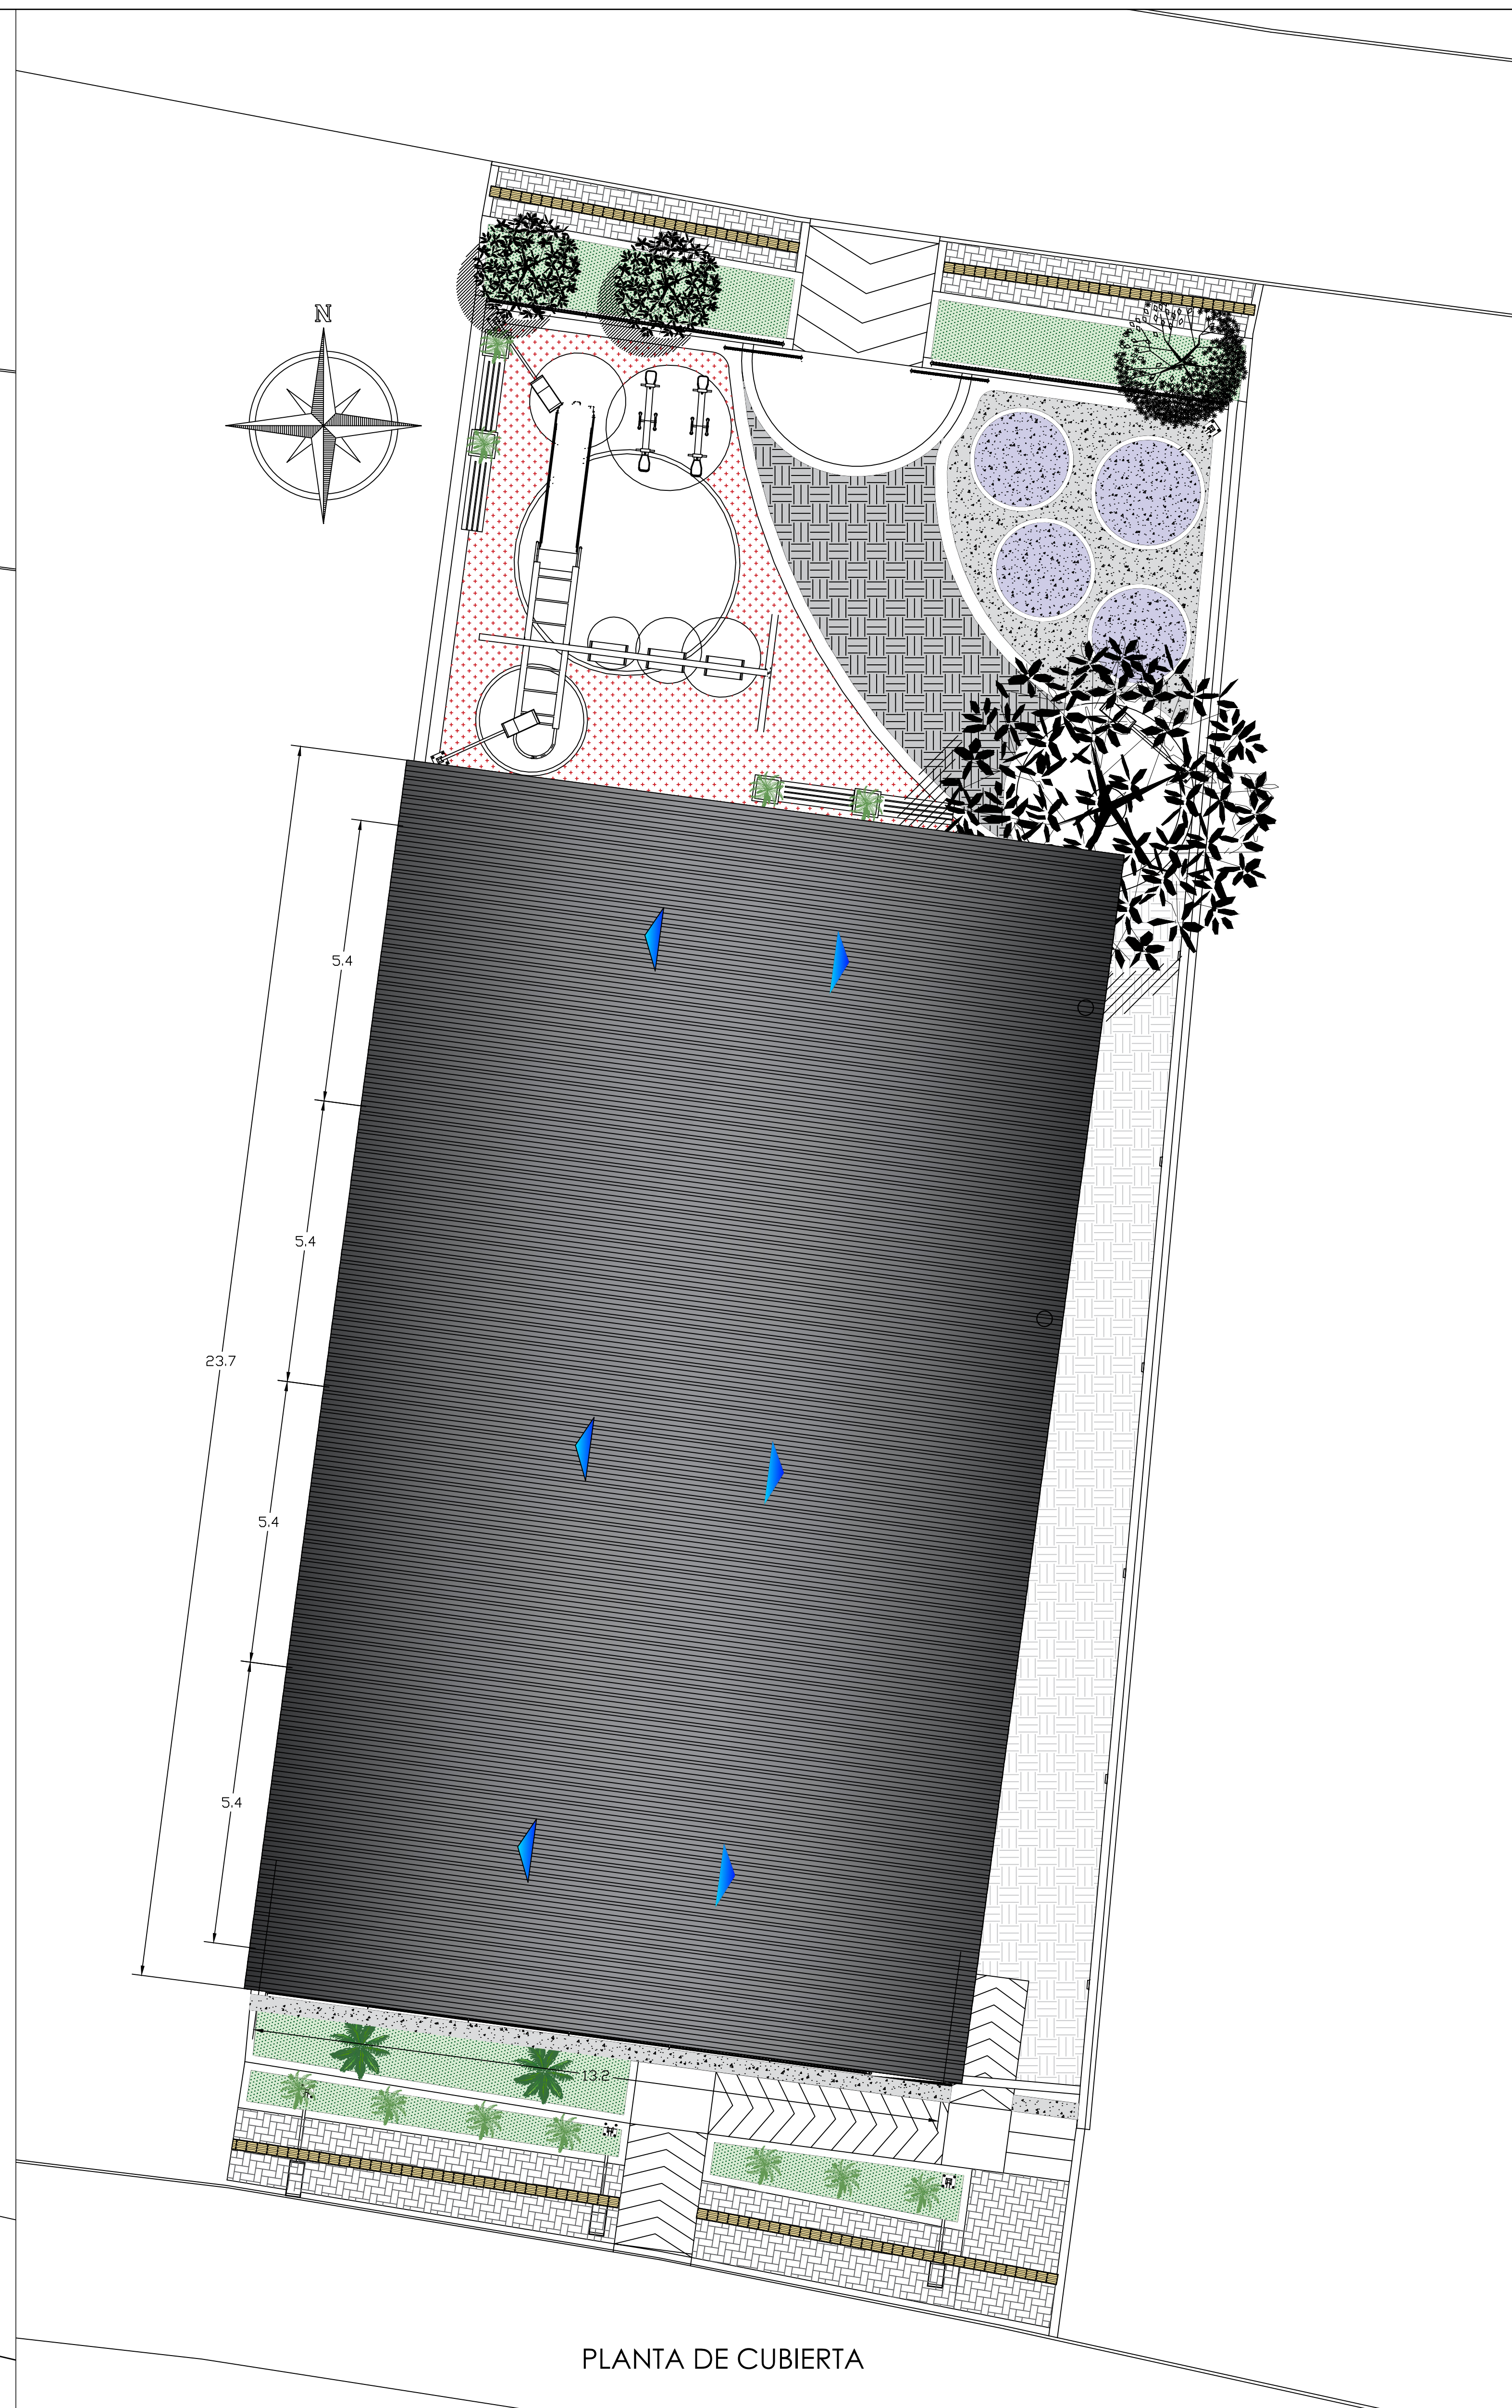
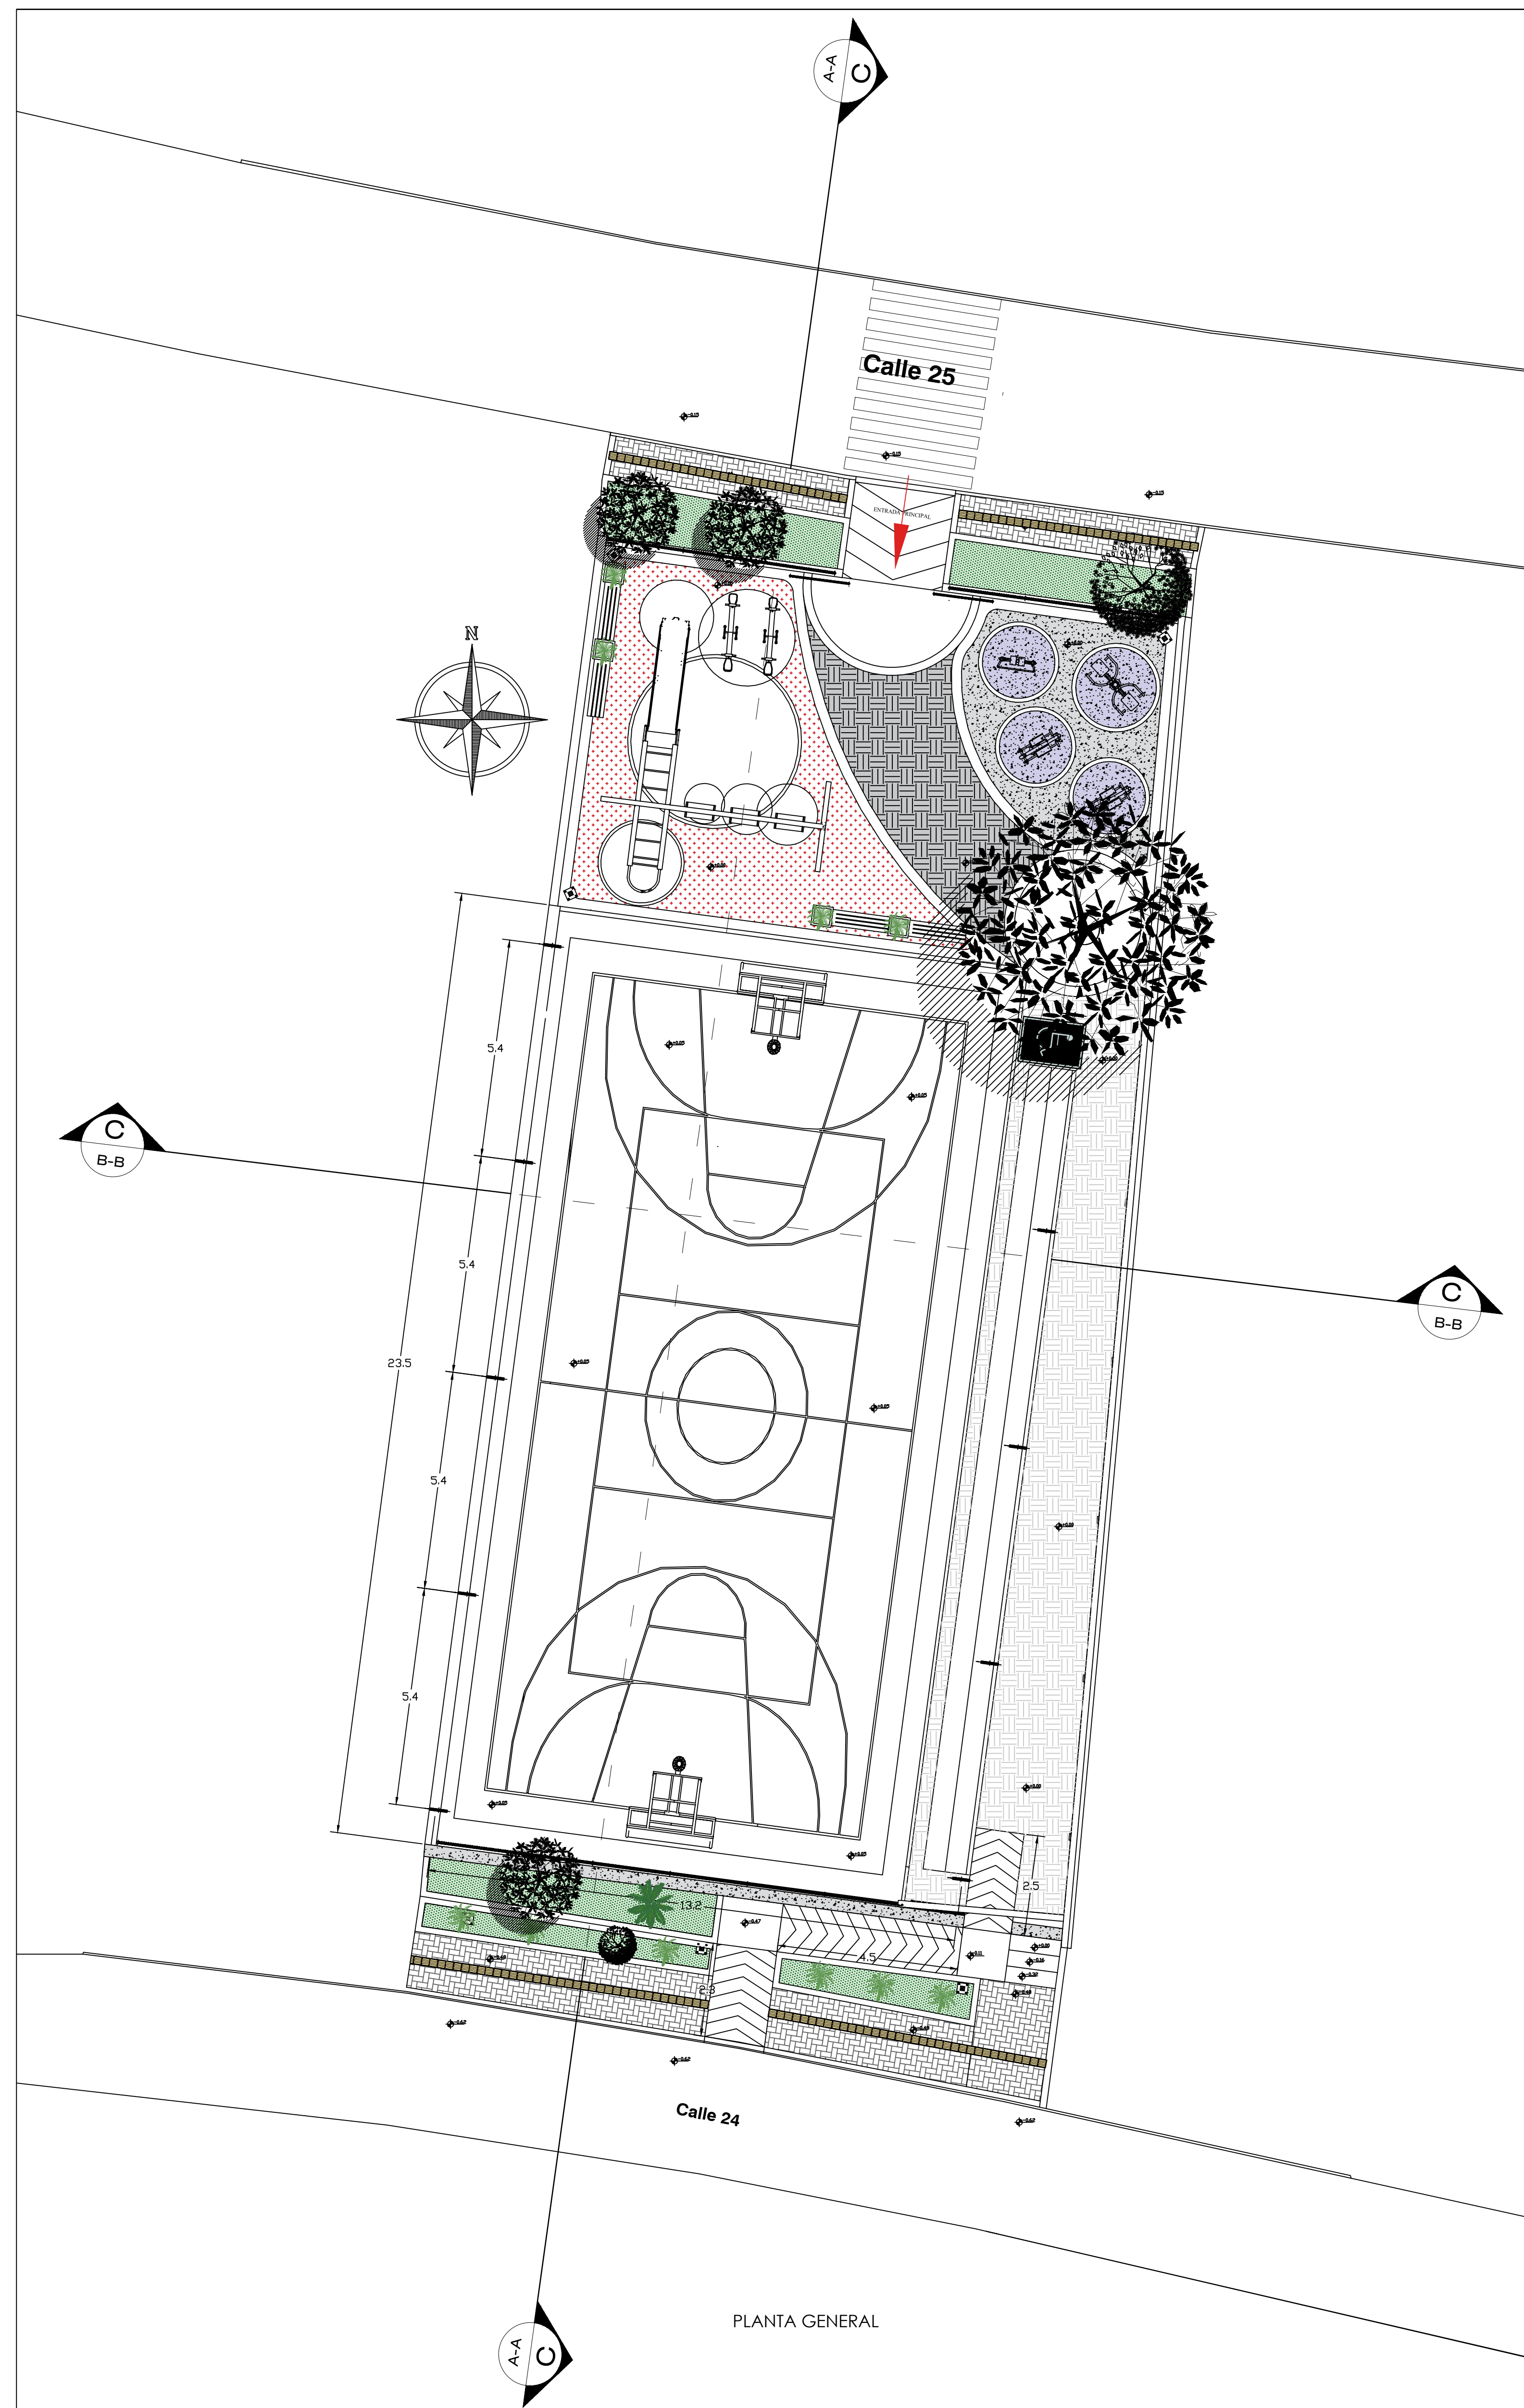


ALCALDIA MUNICIPAL
DE TURBACO

ARQUITECTO

EDUARDO GONZALES VEGA

LIC. A08222002-3876871

CONSEJO NACIONAL
DE ARQUITECTURA

LOCALIZACION

BARRIO EL PRADO

CONSTRUCCIÓN DE PARQUE
RECREATIVO EL PRADO MUNICIPIO
DE TURBACO, DEPARTAMENTO DE
BOLÍVAR

No.	Revision/Issue	Date
-----	----------------	------

Firm Name and Address

[Handwritten signature]

Project Name and Address

PLANTA GENERAL
PLANTA DE CUBIERTA

MUNICIPIO DE TURBACO	PLAN
----------------------	------

FECHA:
01/20/2026

ESCALA:
INDICADA

	PLAY
--	------

PP2