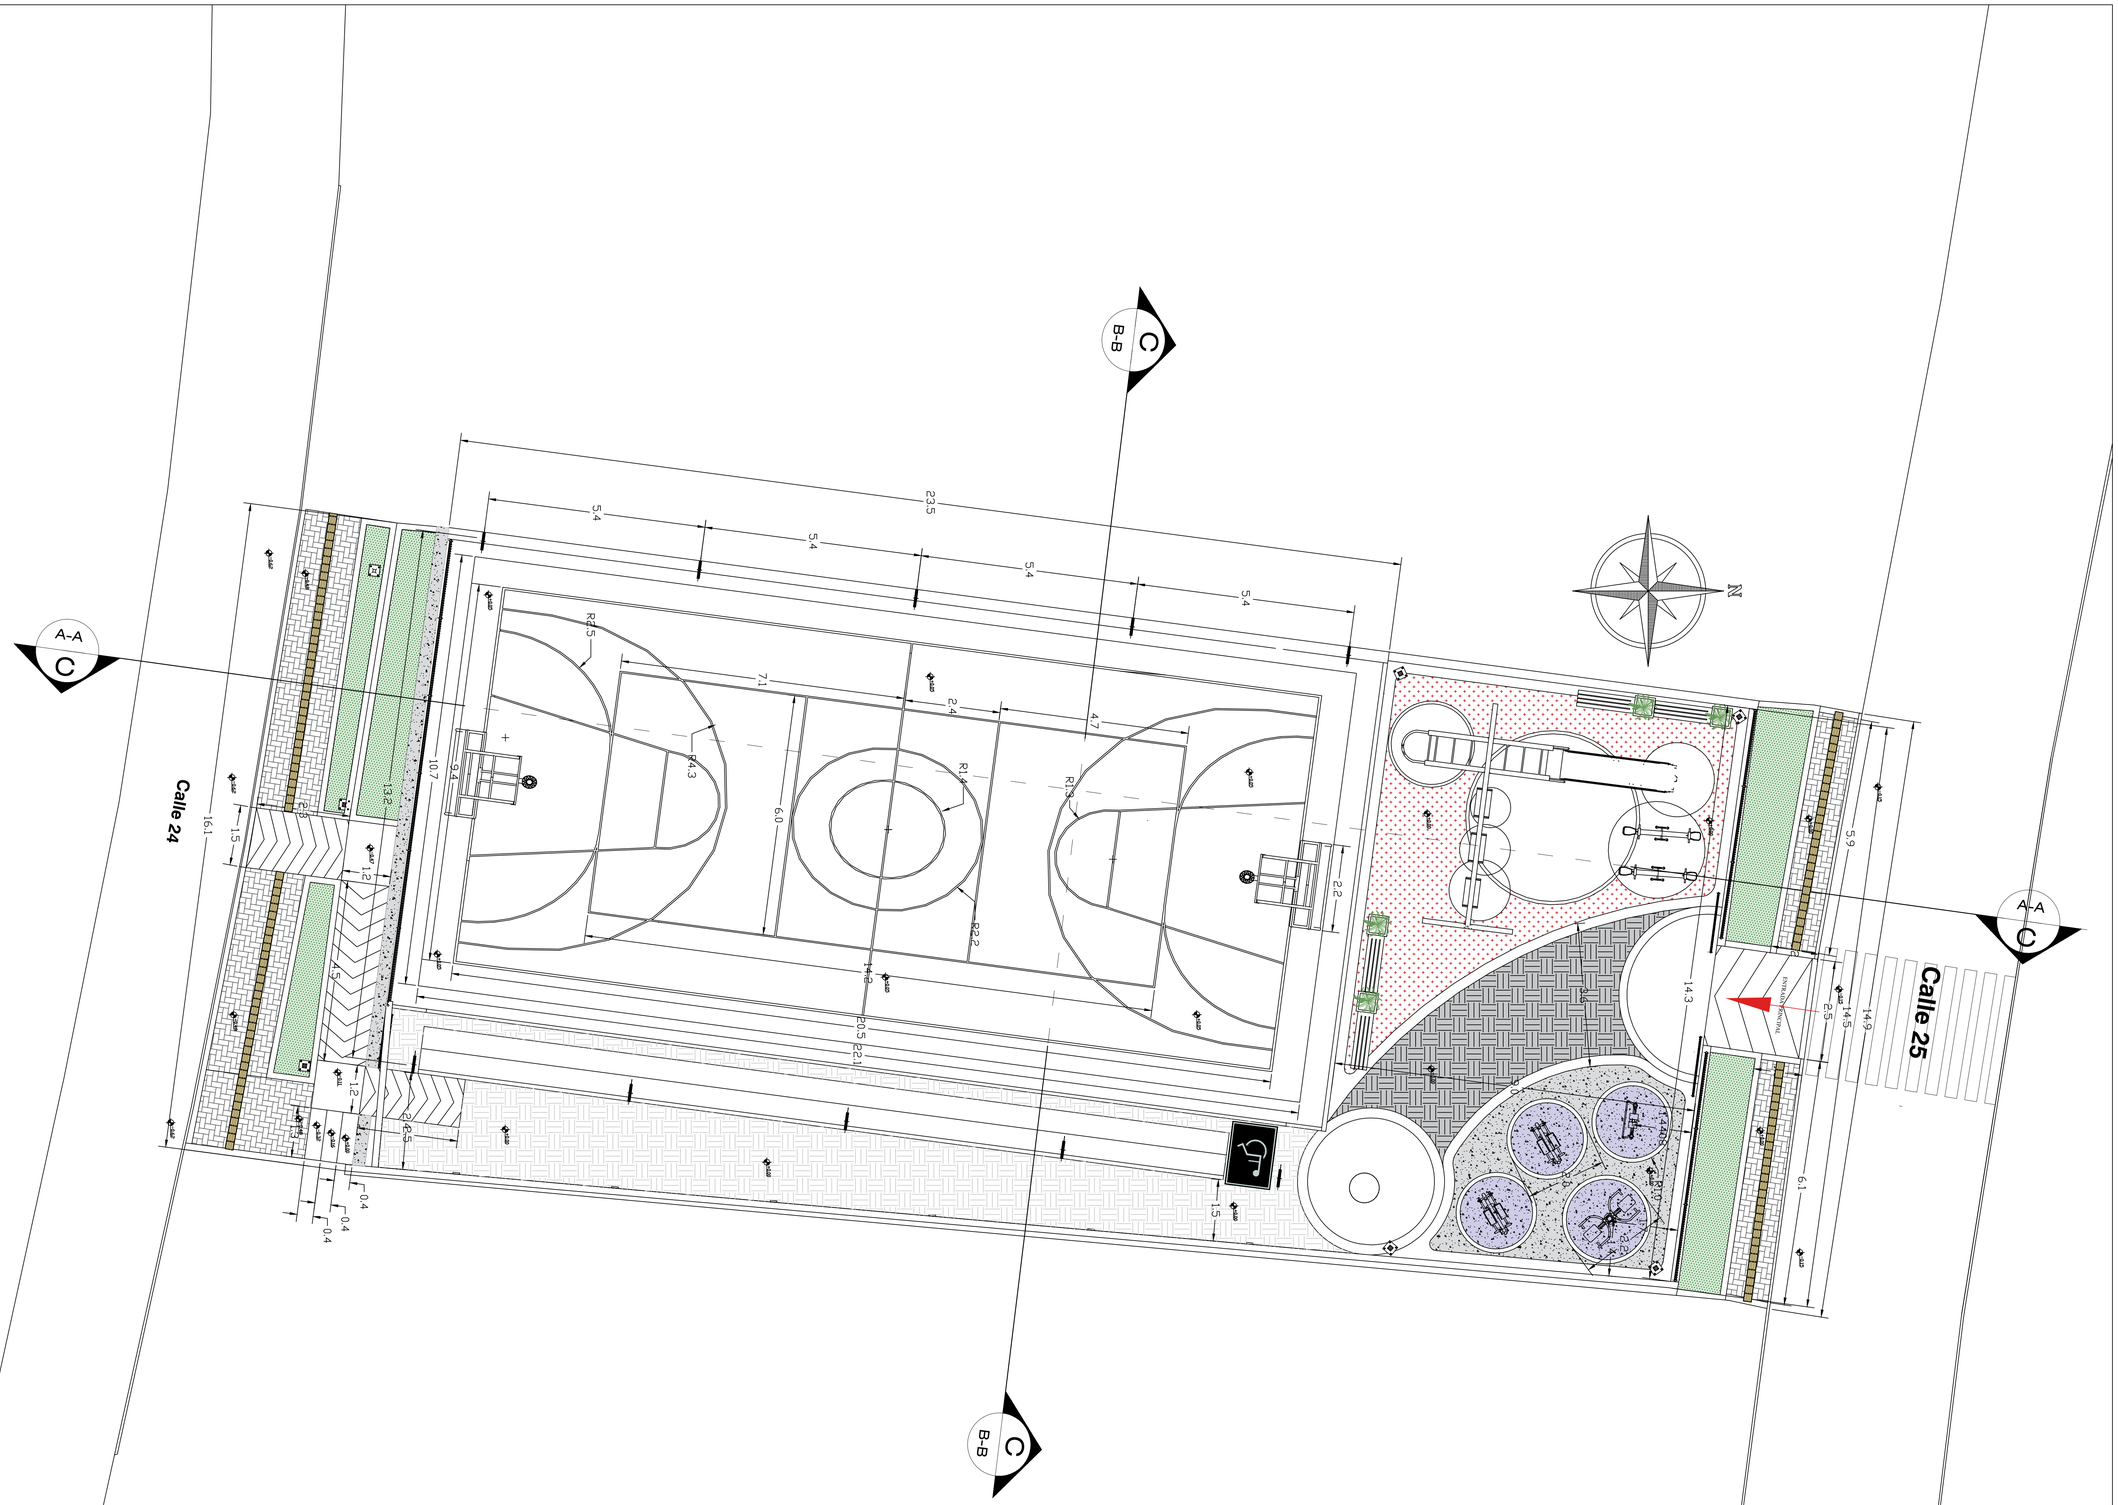


General Notes

ALCALDIA MUNICIPAL DE TURBACO

ALCALDIA MUNICIPAL DE TURBACO

ARQUITECTO

EDUARDO GONZALES VEGA

LIC. A08222002-3876871

CONSEJO NACIONAL DE ARQUITECTURA

LOCALIZACION:
BARRIO EL PRADO

CONSTRUCCIÓN DE PARQUE RECREATIVO EL PRADO MUNICIPIO DE TURBACO, DEPARTAMENTO DE BOLÍVAR

No.	Revision/Issue	Date

Firm Name and Address

Project Name and Address

PLANTA GENERAL

MUNICIPIO DE TURBACO

FECHA: 01/20/2026

ESCALA: INDICADA

PLANO: PP1

15_01_2026 parque prado modelo 2.dwg