



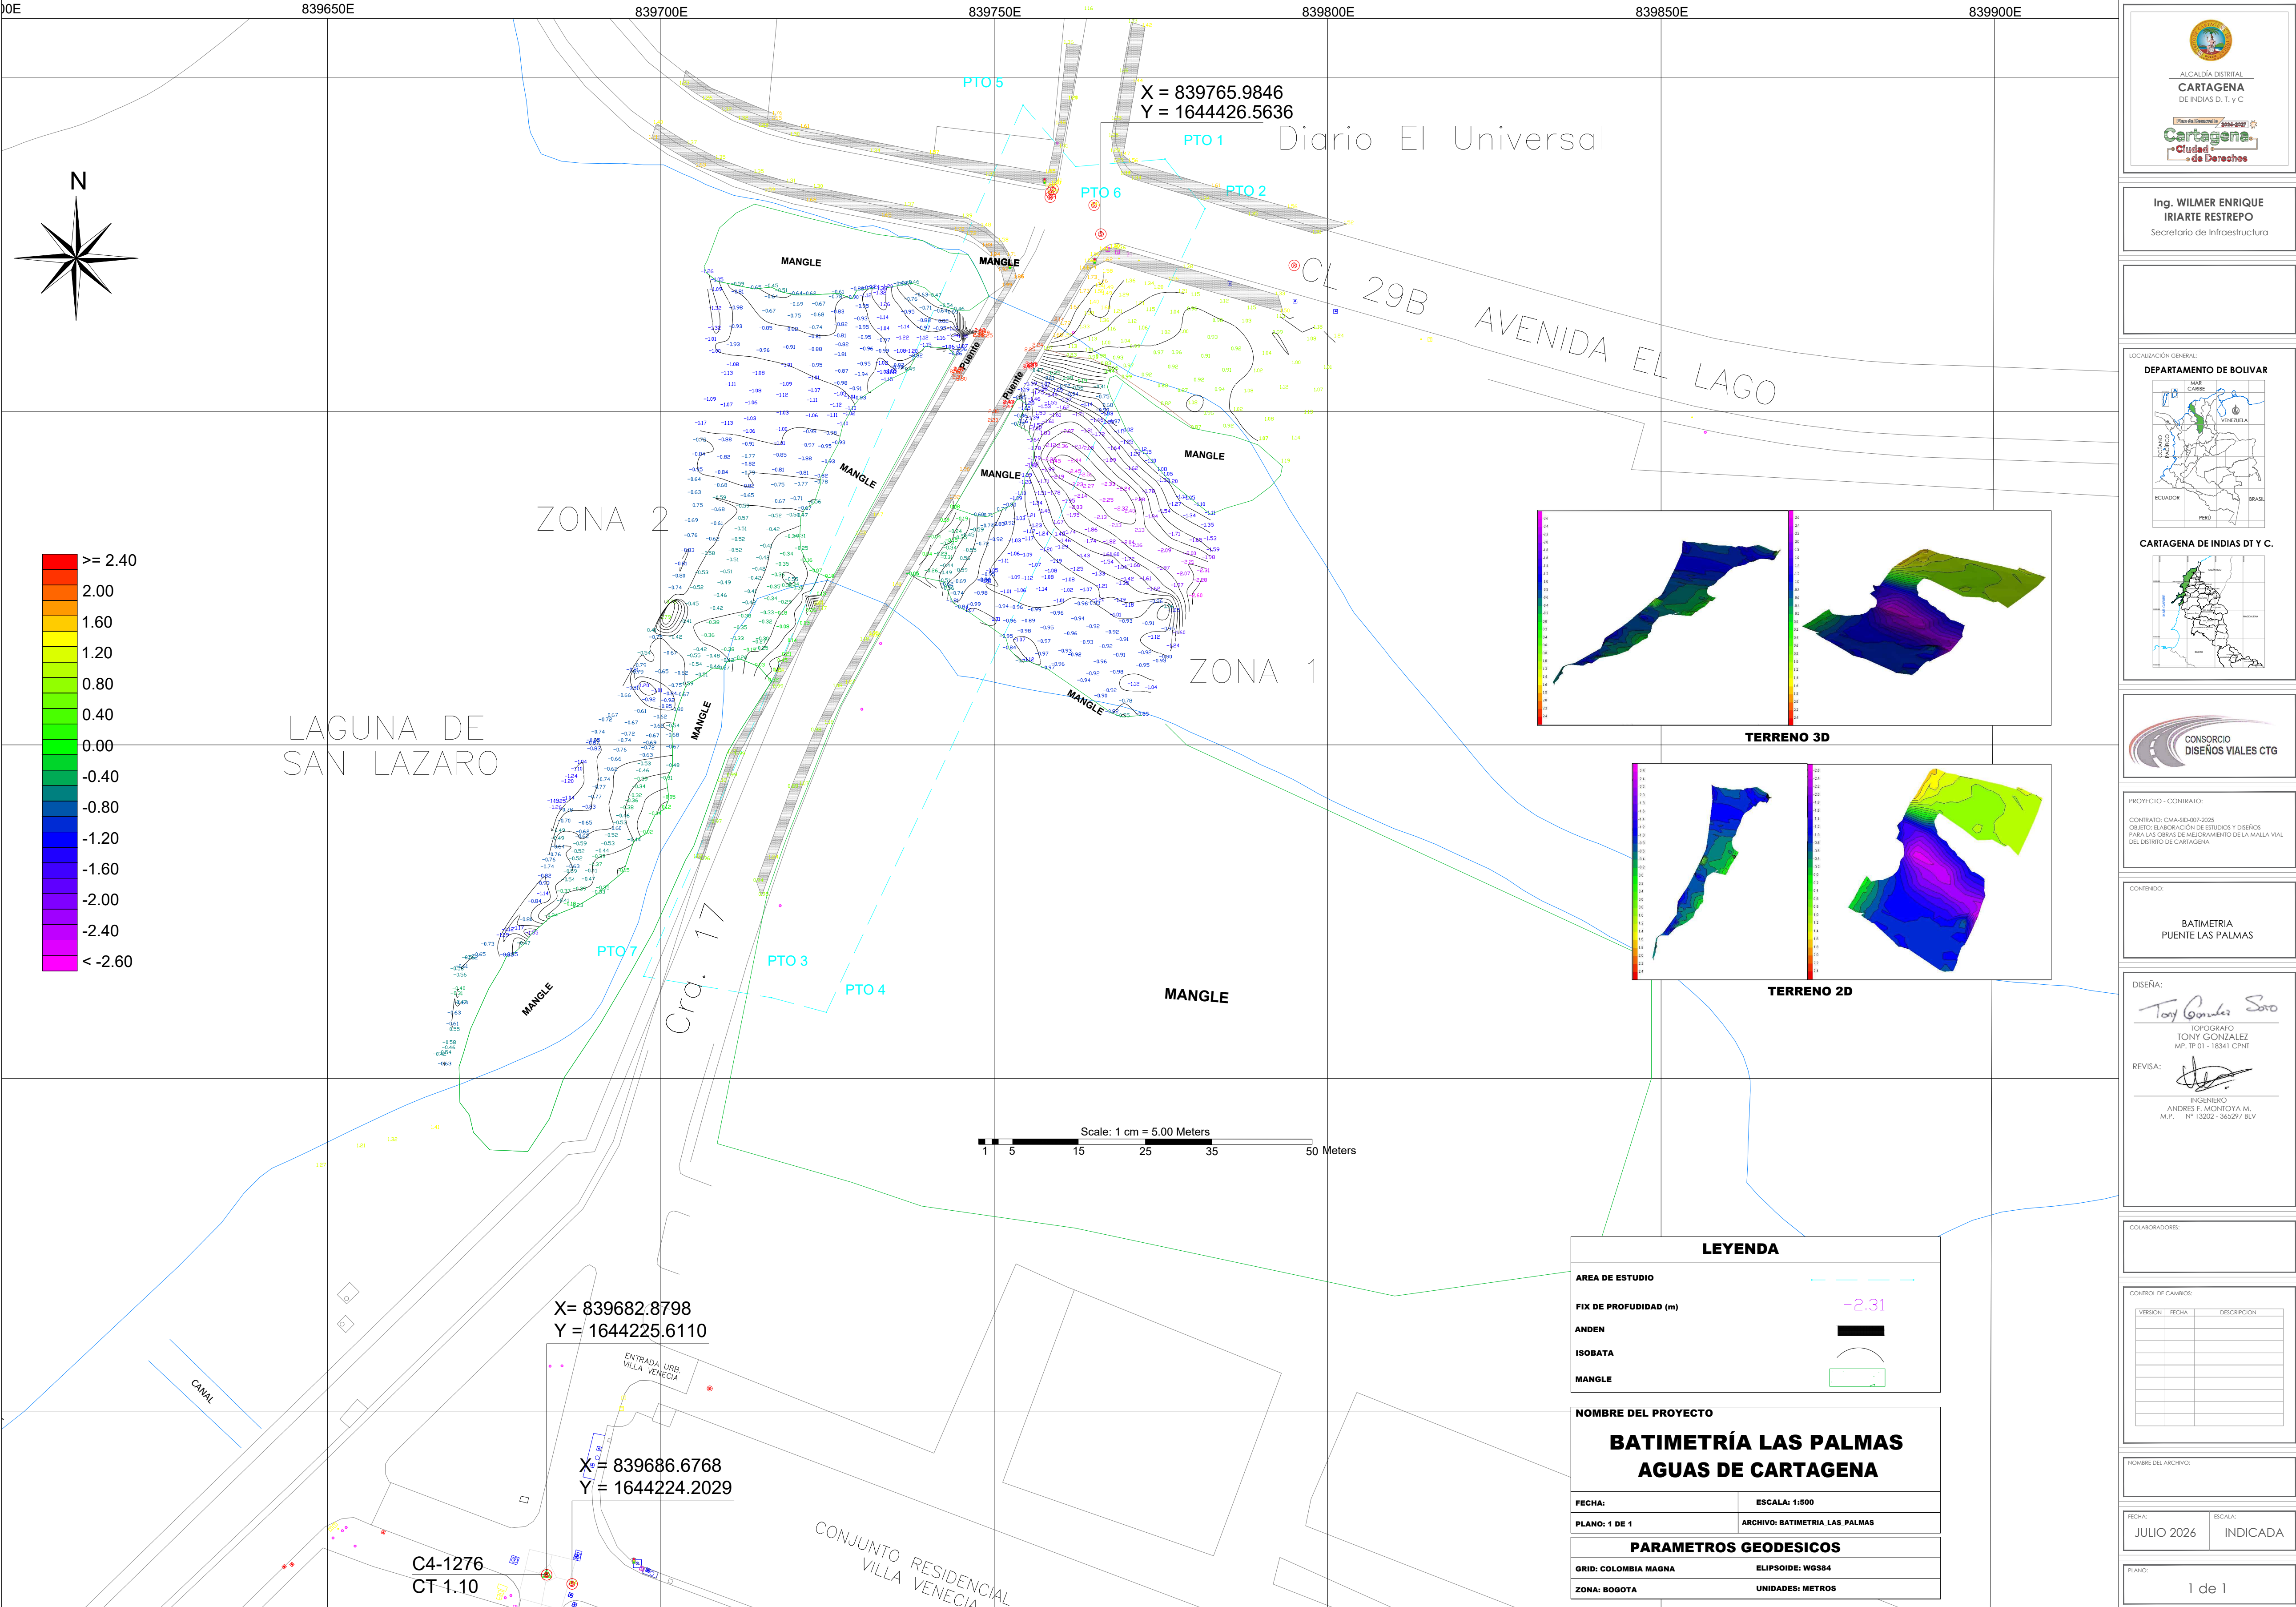

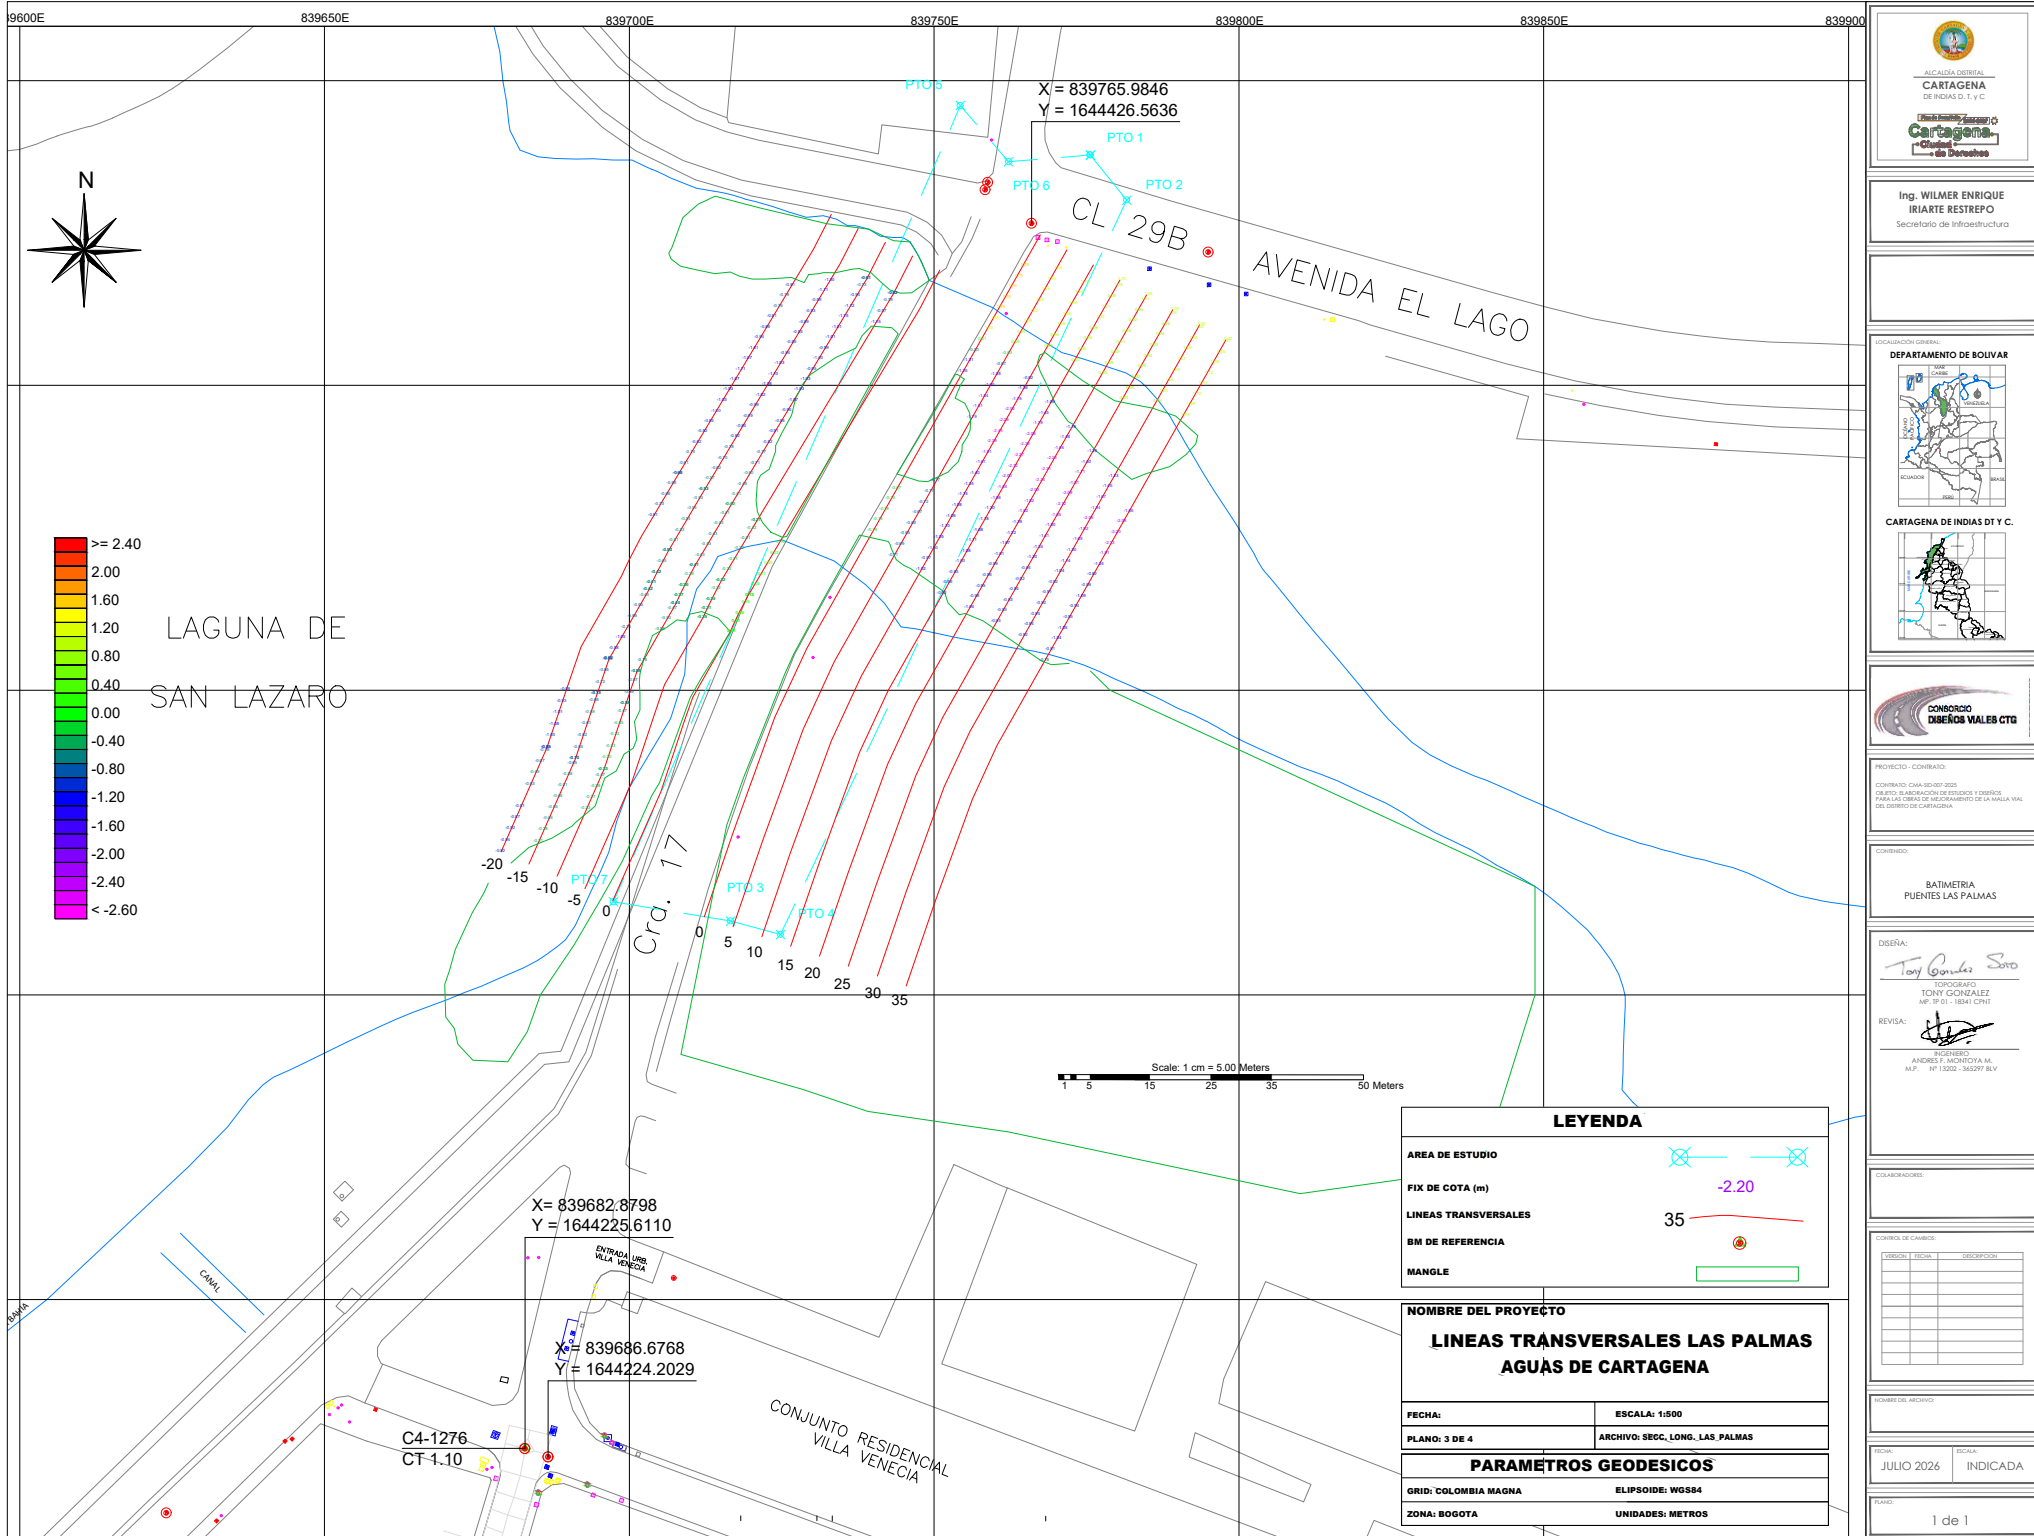


Ing. WILMER ENRIQUE
IRIARTE RESTREPO
Secretario de Infraestructura

LOCALIZACIÓN GENERAL:



CARTAGENA DE INDIAS DT Y C.

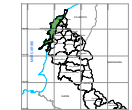

PROYECTO - CONTRATO:

CONTRATO: C4-1276-007-2020
OBJETO: ELABORACIÓN DE ESTUDIOS Y DISEÑO
PARA LAS OBRAS DE MEJORAMIENTO DE LA VÍA DEL
DEL DISTRITO DE CARTAGENA

CONTENIDO:

BATIMETRIA
PUENTES LAS PALMAS

DISEÑA:

F. J. González Soto

TOPOGRAFO
TONY GONZALEZ
A.P. 19.01 - 1841 CPNT

REVISÓ:

ANDRÉS F. MICHROYA M.
A.P. 11.022 - 1841 BLV

COLABORADORES:

CONTROL DE CAMBIOS

VERSIÓN	FECHA	DESCRIPCIÓN

NOMBRE DEL ARCHIVO

FECHA:



JULIO 2026

ESCALA:

INDICADA

PLANO:

1 de 1

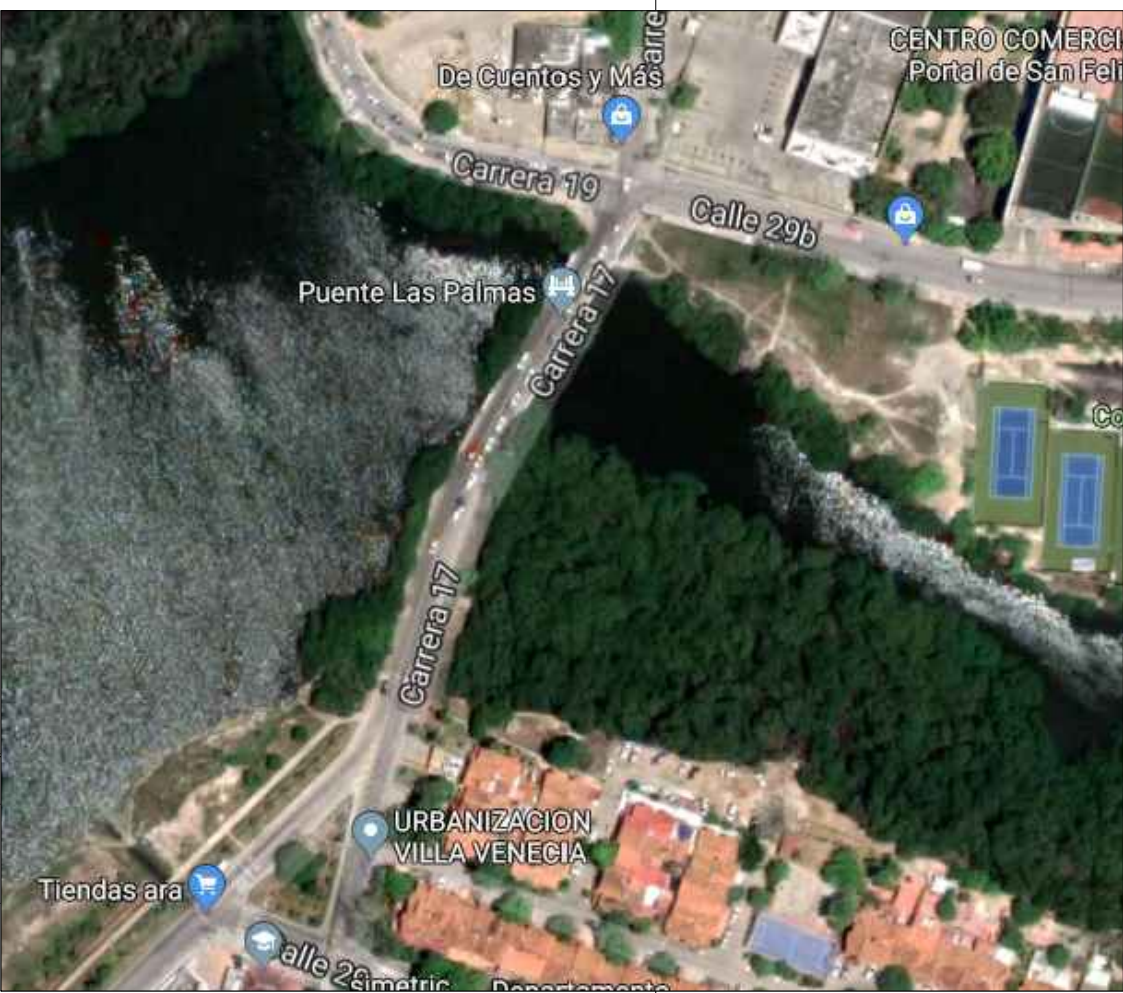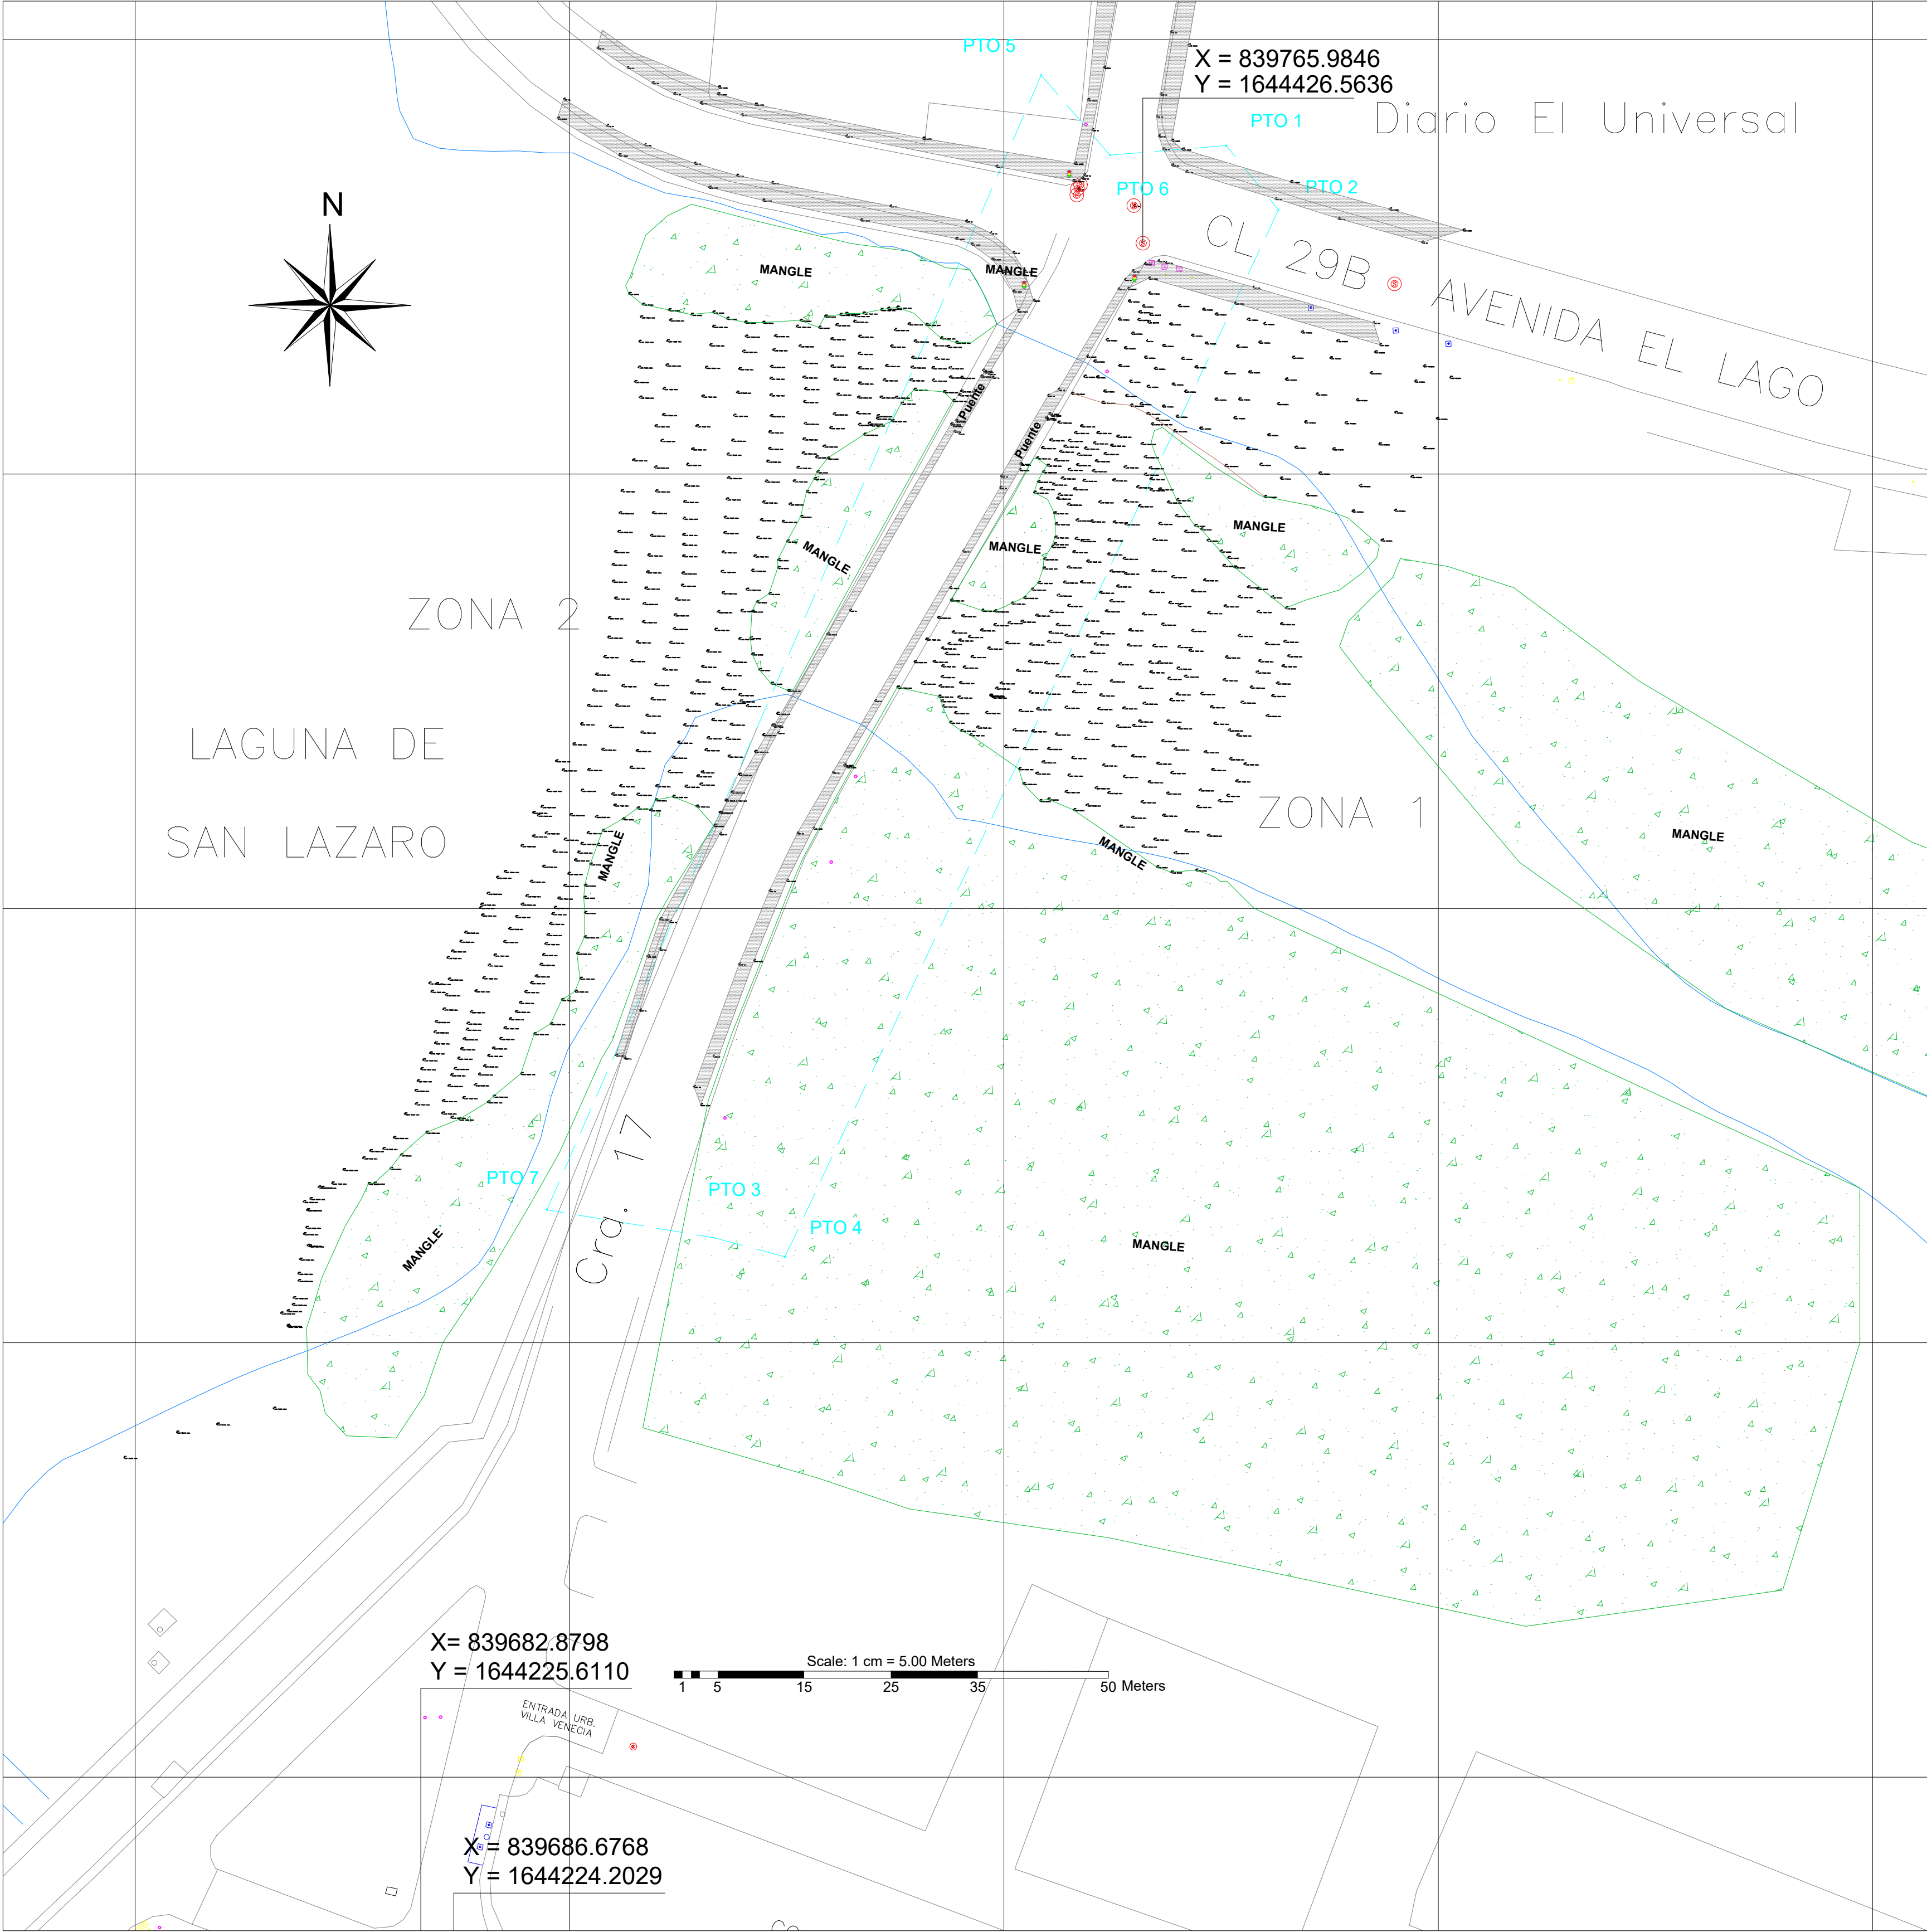

LEYENDA

AREA DE ESTUDIO

FIX DE COTA (m)

BM DE REFERENCIA

LINEA DE ORILLA ZONA 1

MANGLE

NOMBRE DEL PROYECTO

NUVE DE PUNTOS LAS PALMAS
AGUAS DE CARTAGENA

FECHA:

PLANO: 1 DE 4

ESCALA: 1:500

ARCHIVO: BATIMETRIA_LAS_PALMAS

PARAMETROS GEODESICOS

GRID: COLOMBIA MAGNA

ZONA: BOGOTA

ELIPSOIDE: WGS84

UNIDADES: METROS

ALCALDIA DISTRITAL
CARTAGENA
DE INDIAS D.T. Y C

Ing. WILMER ENRIQUE
IRIARTE RESTREPO
Secretario de Infraestructura

LOCALIZACIÓN GENERAL:

DEPARTAMENTO DE BOLIVAR

CARTAGENA DE INDIAS D.T. Y C.

CONSORCIO
DISEÑOS VIALES CTG

PROYECTO - CONTRATO:

CONTRATO: CMA-SD-007-2023
OBJETO: ELABORACIÓN DE ESTUDIOS Y DISEÑOS
PARA LAS OBRAS DE MEJORAMIENTO DE LA MALLA VIAL
DEL DISTRITO DE CARTAGENA

CONTENIDO:

NUVE DE PUNTOS LAS PALMAS

DISEÑA:

TOPOGRAFO
TONY GONZÁLEZ
M.P. TP 01 - 18341 CPNT

REVISÓ:

INGENIERO
ANDRÉS F. MONTOYA M.
M.P. N° 13202 - 365297 BLV

COLABORADORES:

CONTROL DE CAMBIOS:

VERSION	FECHA	DESCRIPCION

NOMBRE DEL ARCHIVO:

FECHA:

ESCALA:

JULIO 2026

INDICADA

PLANO:

1 de 1

