




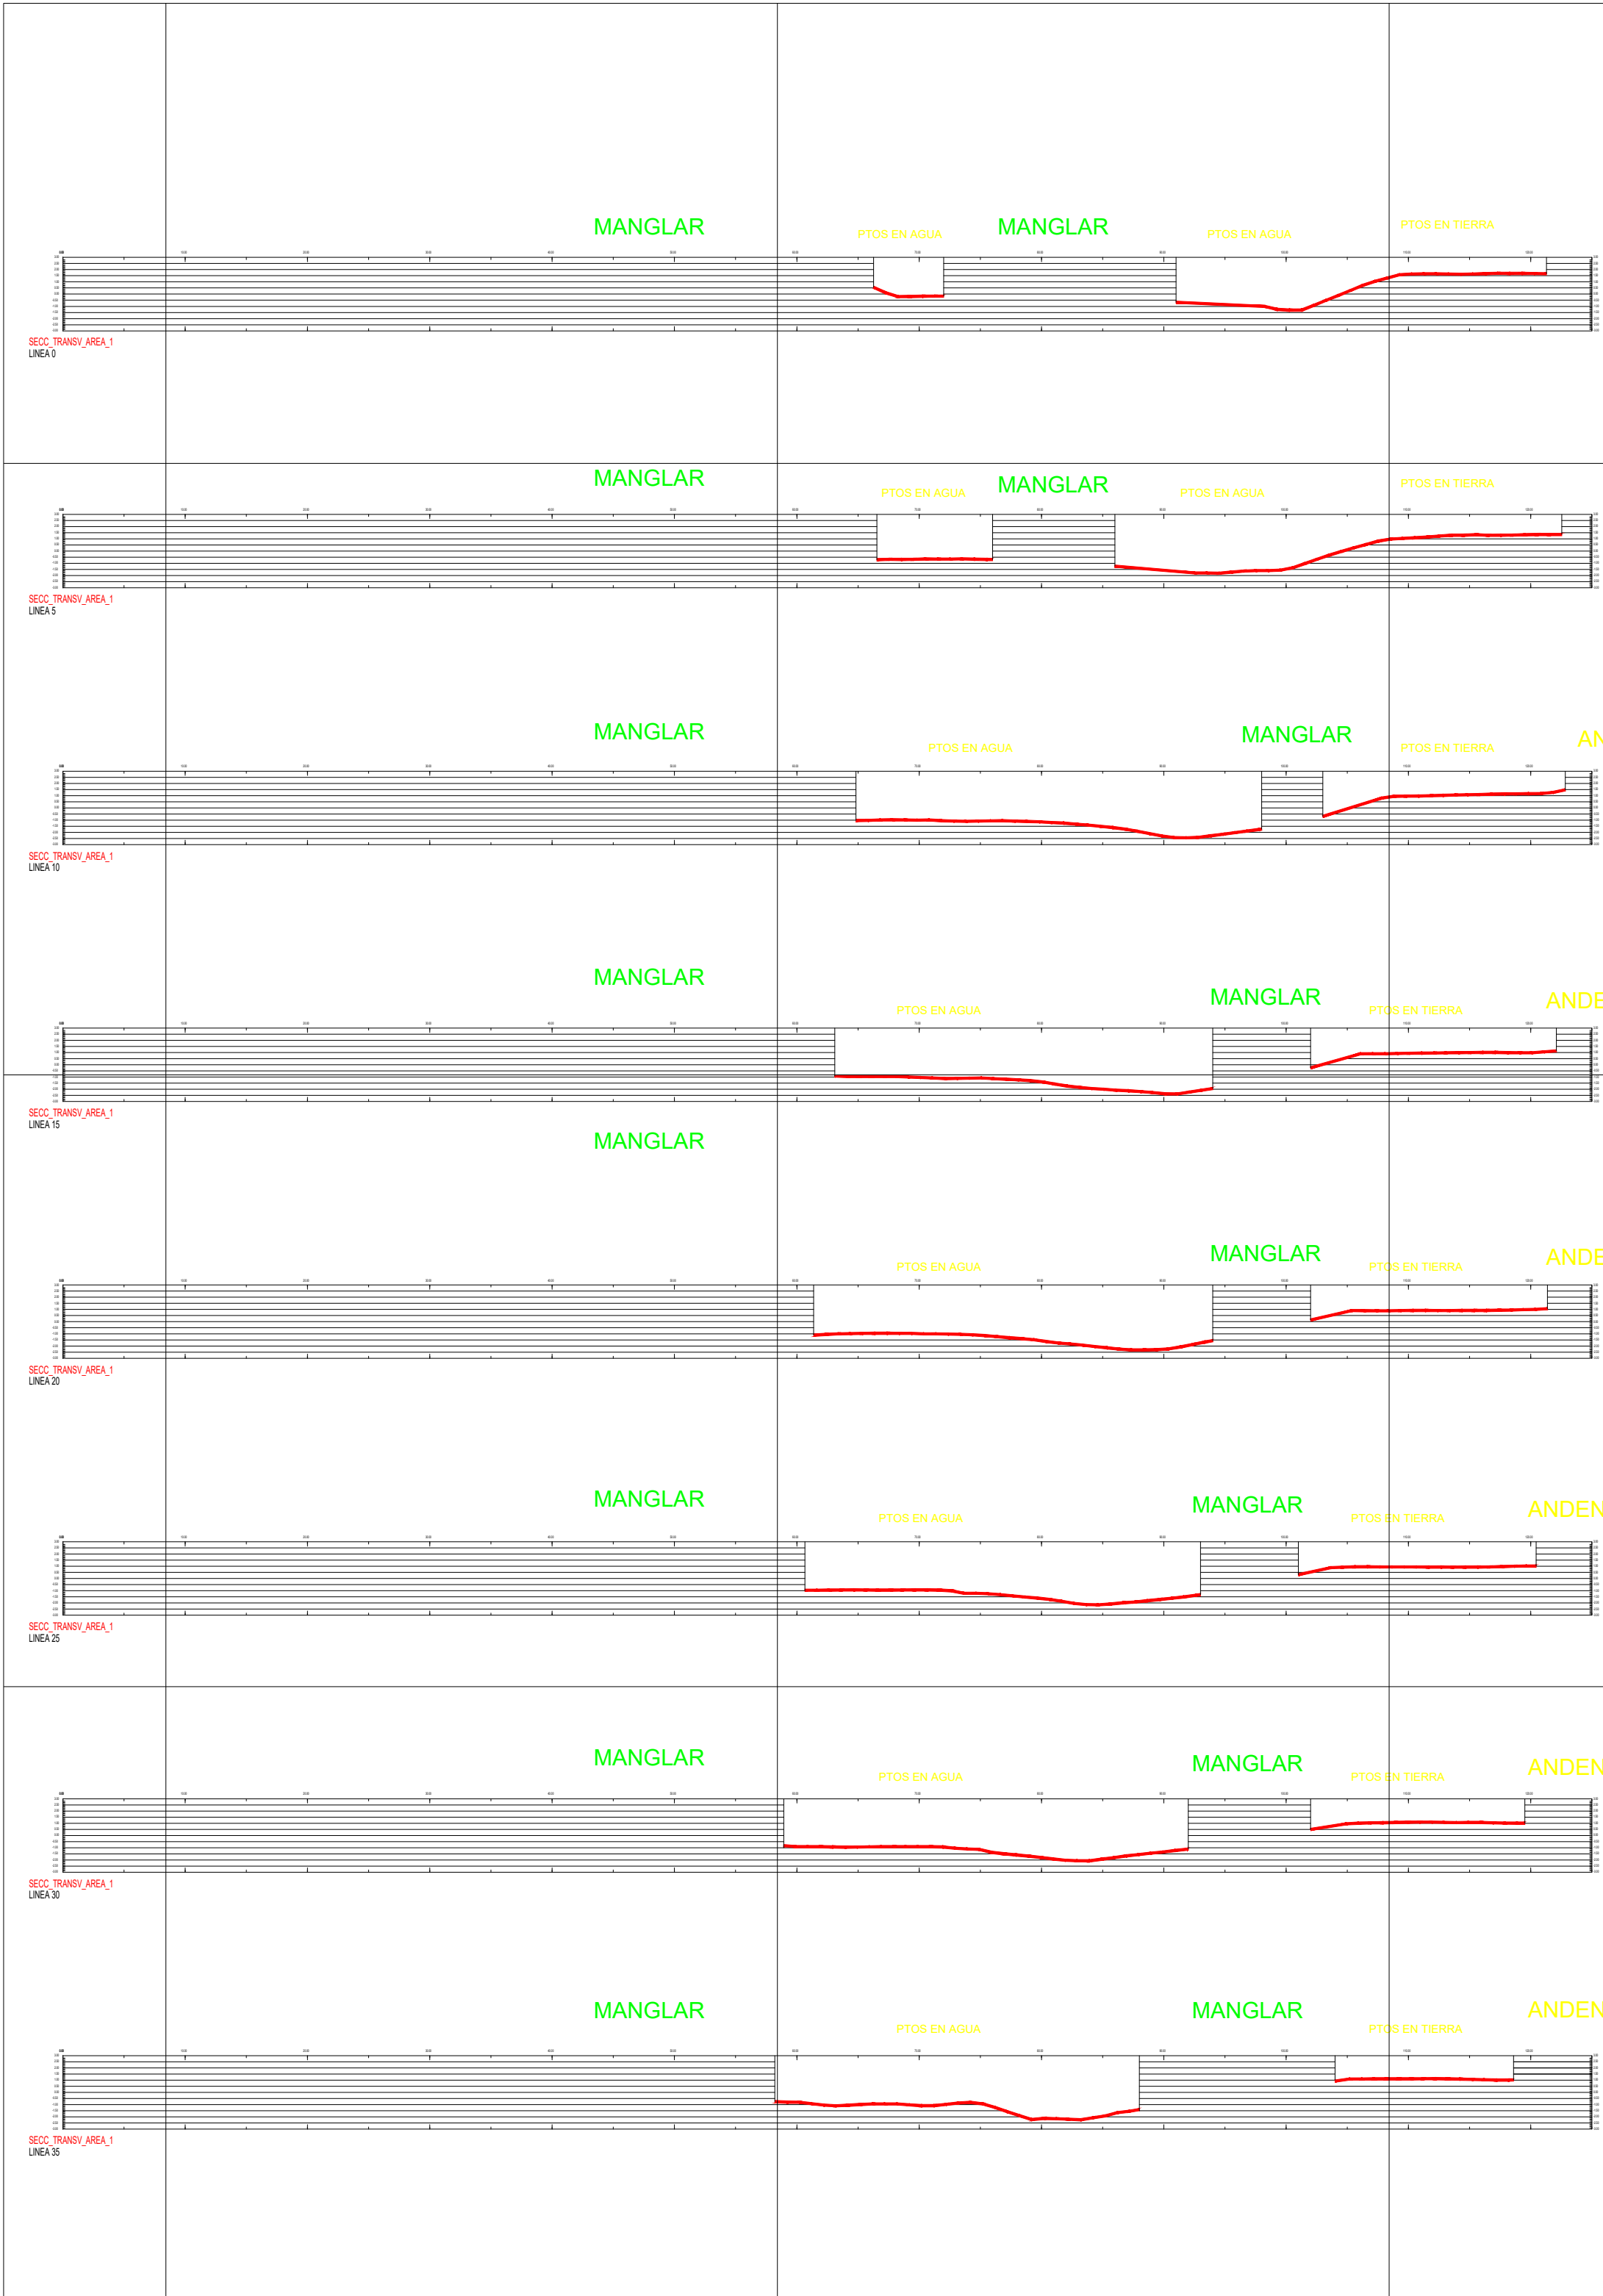

SECCIONES TRANSVERSALES ZONA 1

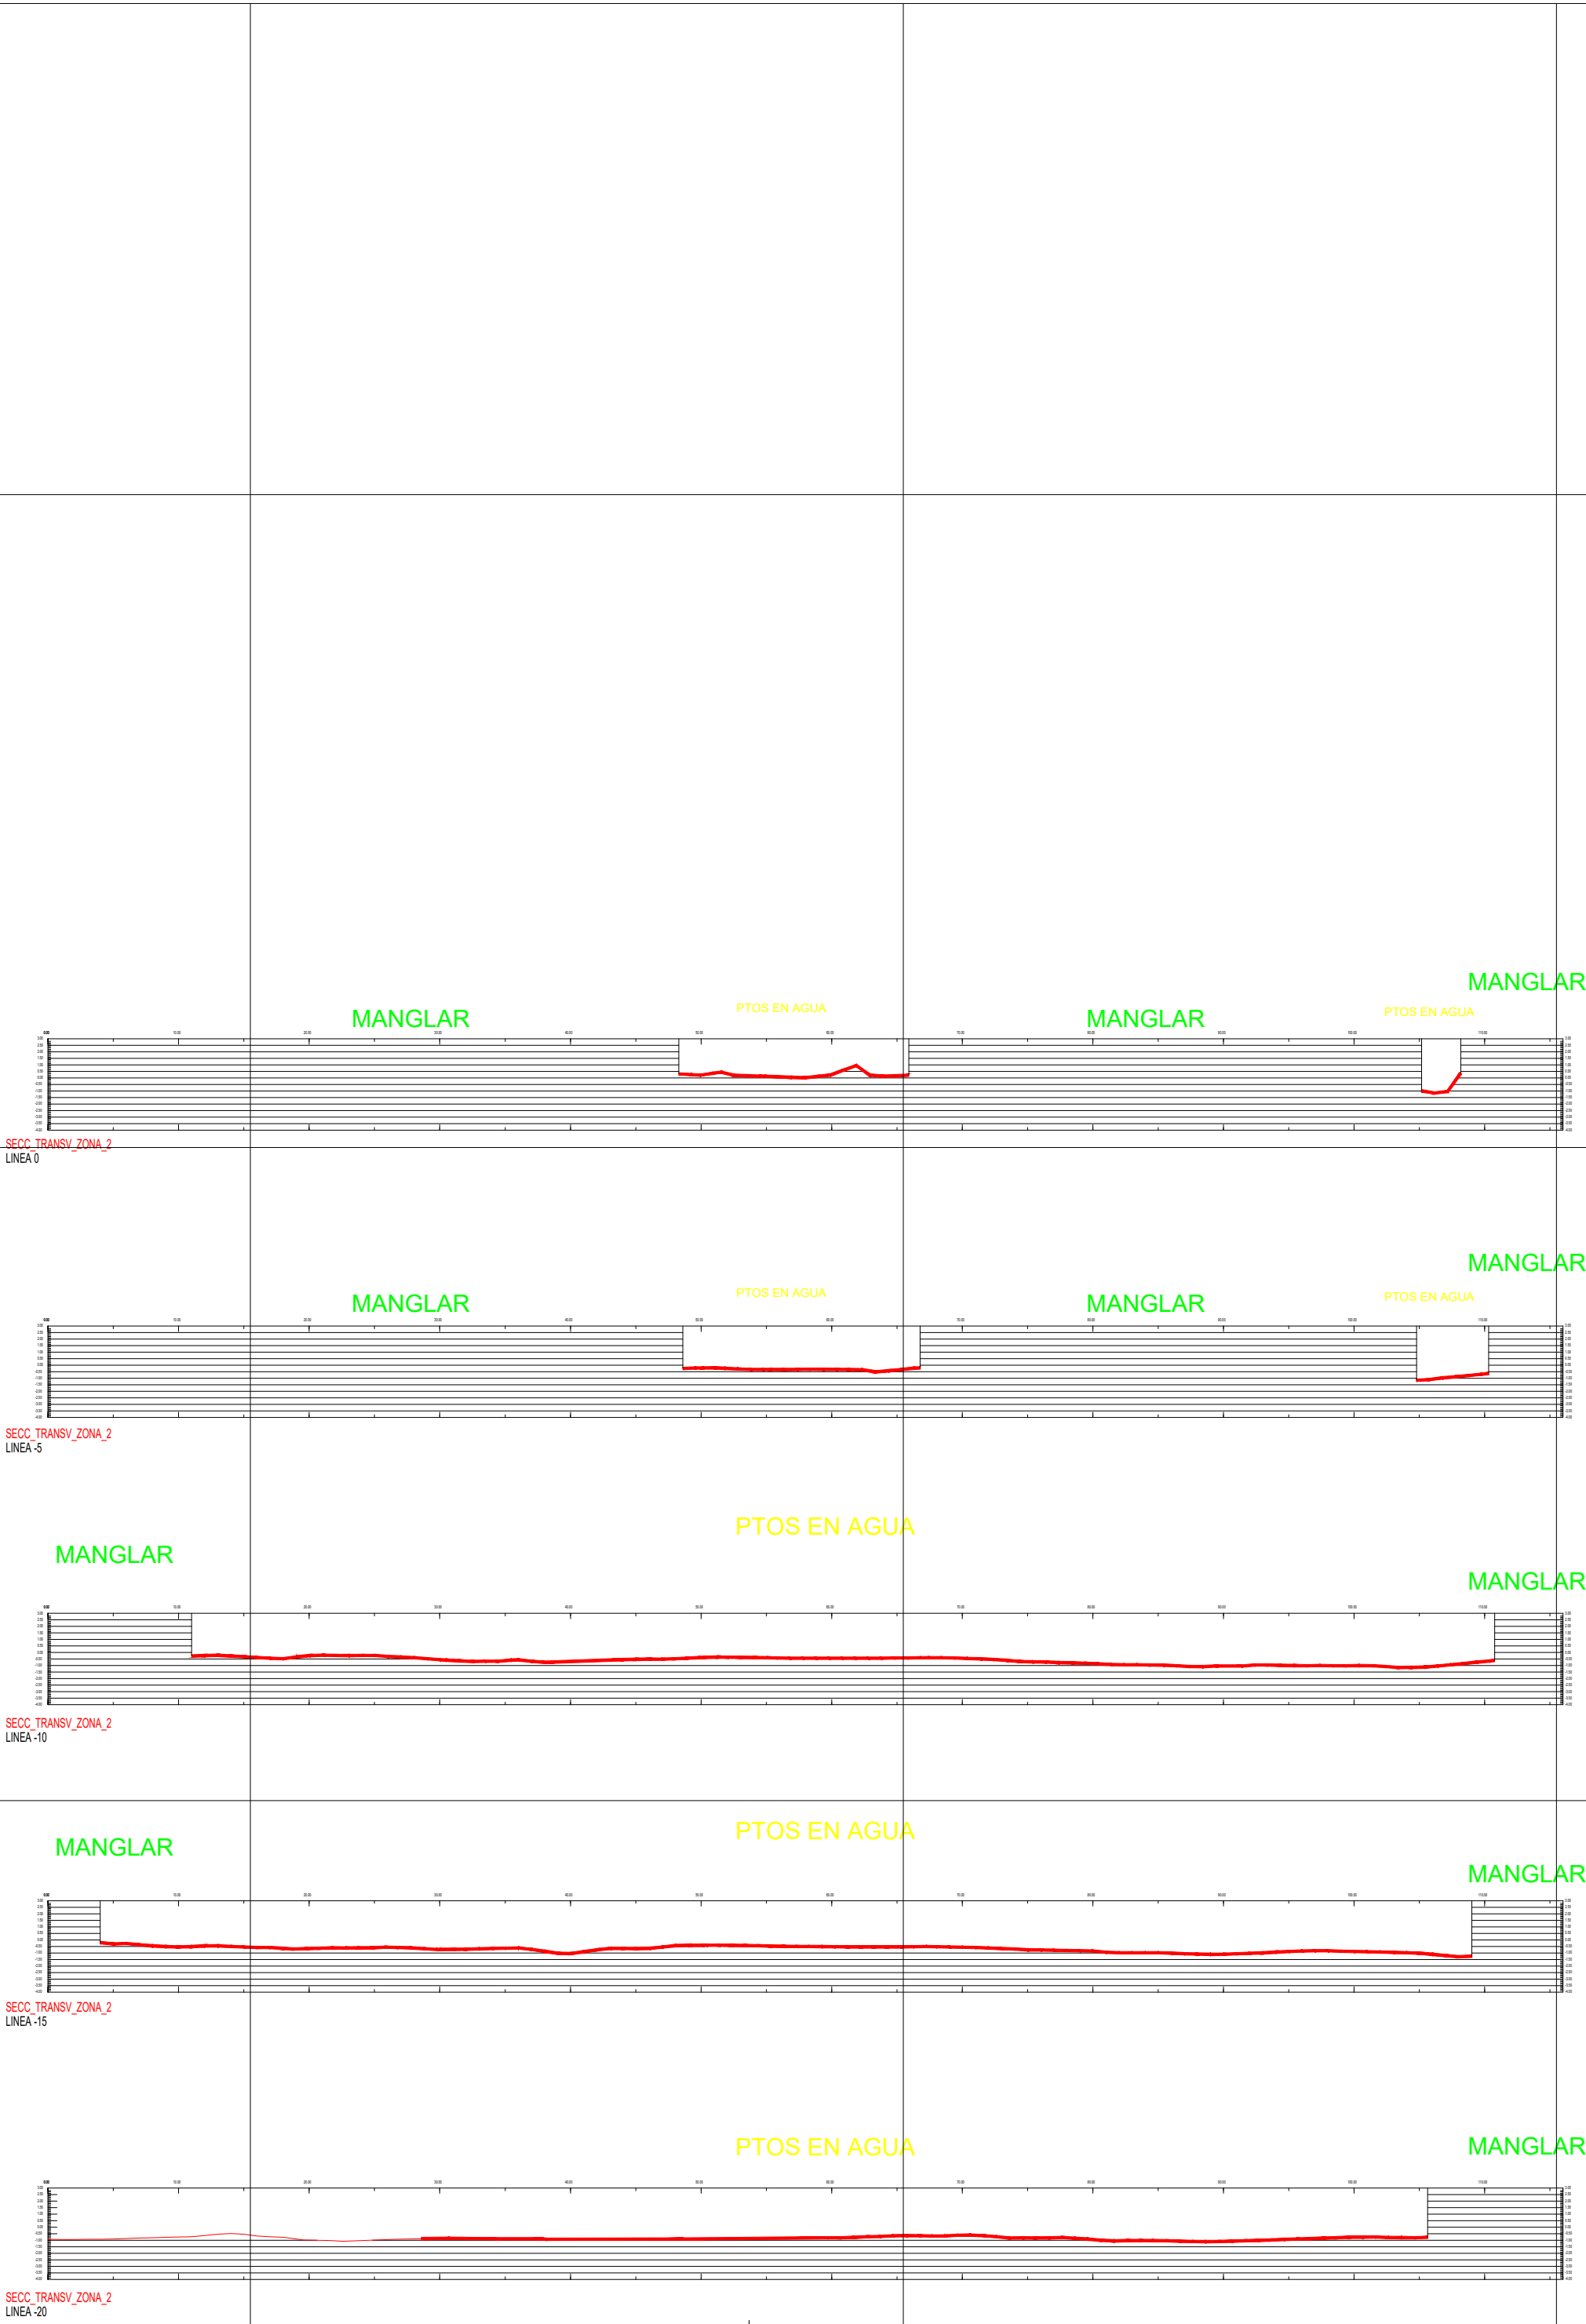

SECCIONES TRANSVERSALES ZONA 2

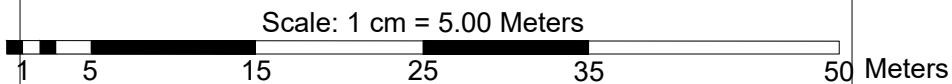

ALCALDÍA DISTRICTAL
CARTAGENA
DE INDIAS D. T. Y C

Plan de Desarrollo 2024-2027

Cartagena
Ciudad de Derechos

Ing. **WILMER ENRIQUE IRIARTE RESTREPO**
Secretario de Infraestructura

LOCALIZACIÓN GENERAL:

DEPARTAMENTO DE BOLIVAR

CARTAGENA DE INDIAS DT Y C.

CONSORCIO DISEÑOS VIALES CTG

PROYECTO - CONTRATO:

CONTRATO: CMA-SD-007-2025
OBJETO: ELABORACIÓN DE ESTUDIOS Y DISEÑOS PARA LAS OBRAS DE MEJORAMIENTO DE LA MALLA VIAL DEL DISTRITO DE CARTAGENA.

CONTENIDO:

**SECCIONES TRANSVERSALES
PUENTE LAS PALMAS**

DISEÑA:

Tony Gonzalez Soto
TOPOGRAFO
TONY GONZALEZ
M.P. 17.01 - 1841 CPNT

REVISAR:

Andres F. Montoya M.
INGENIERO
ANDRES F. MONTOTOYA M.
M.P. N° 13202 - 365297 BLV

COLABORADORES:

CONTROL DE CAMBIOS:

VERSION	FECHA	DESCRIPCION

NOMBRE DEL ARCHIVO:

FECHA: **JULIO 2026** ESCALA: **INDICADA**

PLANO: **1 de 1**