




PROYECTO

**ADECUACIÓN DE AULAS
ACUERDOS ESCOLARES 2023**

I.E. POLITÉCNICO A
CALLE 55 DIAG 14-06
Barrio Real de Minas, Bucaramanga

LOCALIZACION

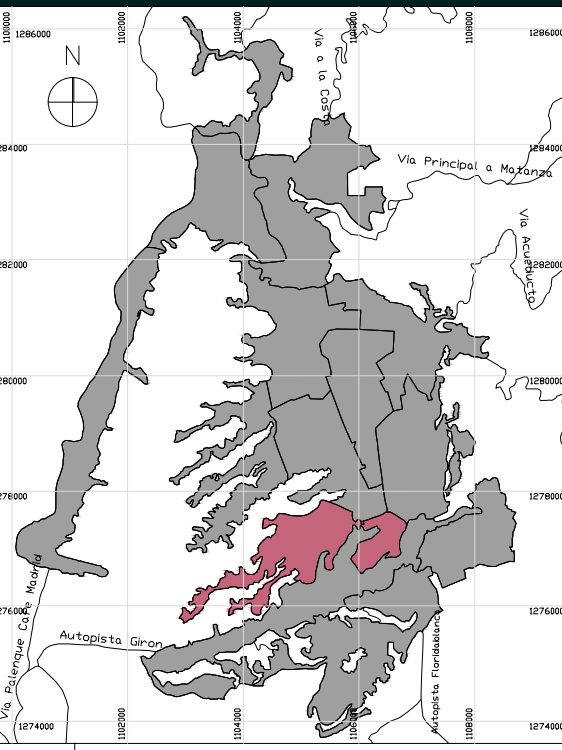

ARQUITECTURA

ALCALDIA DE BUCARAMANGA
2024 - 2027
SECRETARIA DE EDUCACIÓN
BIENES Y SERVICIOS

RESPONSABLE

Responsable de Proyecto
Arq. Jorge Armando Betancourt Salamanca
MP 426622022 - 1098631146

EQUIPO DE COORDINACION

Secretaria de Infraestructura	Ing. Maria del Rosario Torres Vargas
Director del Equipo de Apoyo	Ing. Carlos Javier Mendez Suarez

EQUIPO DE TRABAJO

Arg. Andres Montguth	
Arg. Diana Carolina Villarreal	
Arg. Liceth Carolina Dominguez Fernandez	
Dib. María Andrea Arenas Sánchez	

INFORMACION CAD

PLANO	PAB.01 PROYECTO ARQUITECTONICO DETALLES POLITÉCNICO SEDE A.pdf
ARCHIVO	PAB.01 PROYECTO ARQUITECTONICO DETALLES POLITÉCNICO SEDE A.dwg

CONTENIDO

01	PROYECTO ARQUITECTÓNICO DETALLES	X
02		
03		
04		
05		
6	INFORMACION GENERAL	X

B	REVISION PREELIM
---	------------------

C	COORDINACION TECNICA	
D	LICENCIAMIENTO	
E	CONSTRUCTIVO	

NOTAS GENERALES

PLANOS.

- Todos los elementos que no estén consignados en los planos y detalles arquitectónicos o en los planos técnicos no son responsabilidad del equipo profesional de diseñadores Alcaldía de Bucaramanga

Las especificaciones dadas en este plano se considerarán como base para el diseño definitivo, el contratista debe verificarlas para garantizar su exactitud y calidad en el tiempo. Si se requiere, el contratista puede proponer alternativas a los mismos, pero su modificación debe contar con una previa consulta y aprobación de la interventoría y el arquitecto proyectista.

Los planos arquitectónicos contienen las figuras y geometría precisa del proyecto, por tal razón priman sobre los planos estructurales y de taller. Cualquier modificación del diseño arquitectónico debe ser consultada y

- Cualquier modificación en el diseño arquitectónico o técnico debe contar con la aprobación del equipo profesional de diseñadores Alcaldía de Bucaramanga.

• Los especificaciones contenidas en los planos y detalles arquitectónicos consideran como base para el diseño definitivo y priman sobre el presupuesto.

- Si se requiere, pueden proponerse alternativas a los mismos pero su modificación debe contar con una previa consulta y aprobación por parte del

• Todas las medidas deben ser confrontadas y verificadas en obra.

- La propuesta de niveles de la superficie del piso del proyecto ha sido diseñada con el levantamiento topográfico. Todos los niveles y la localización de puntos arquitectónicos deben ser verificados en obra.
- No se deben tomar niveles ni medidas sobre planos. Solo deben

- Los niveles que en obra no correspondan con los datos plasmados en los planos deberán ser estudiados por el equipo profesional de diseñadores.
- Todos los niveles y puntos arquitectónicos deben ser verificados en

• El sistema de ejes y medidas se encuentra referenciado a los ejes de la propuesta arquitectónica.

árbores y elementos naturales requeridos para la ejecución del proyecto. En él se indican los elementos a conservar y/o reubicar así como la siembra e inclusión de especies, elementos y tratamientos nuevos, componentes que van de respetarse integralmente en la ejecución de la obra.

Las circulaciones peatonales deben ser continuas y a nivel con las huellas en concreto o por lo menos garantizar un circuito continuo apto para población con movilidad reducida, en material duro y antideslizante en seco y en mojado, el ancho mínimo de las vías peatonales.

Las resillas de desagüe ubicadas en los senderos peatonales deberán

- La implantación de este diseño fue elaborada sobre planimetría y levantamiento del equipo de diseño de la alameda.
- No tomar medidas directamente sobre el plano.
- No hacer modificaciones a los planos sin la autorización del equipo de

- ESTE PLANO ANULA LOS ANTERIORES A ESTA FECHA.
- VERIFICAR Y CONFRONTAR LAS MEDIDAS EN LA OBRA.
- EN CASO DE DIFERENCIA CON LOS PLANOS ESTRUCTURALES.

- PARA MAYOR INFORMACION VER PLANOS DE DETALLES.


ESCALAS

1:100


PAD.01

I.E. POLITÉCNICO SEDE A

PLANO 6 DE 6

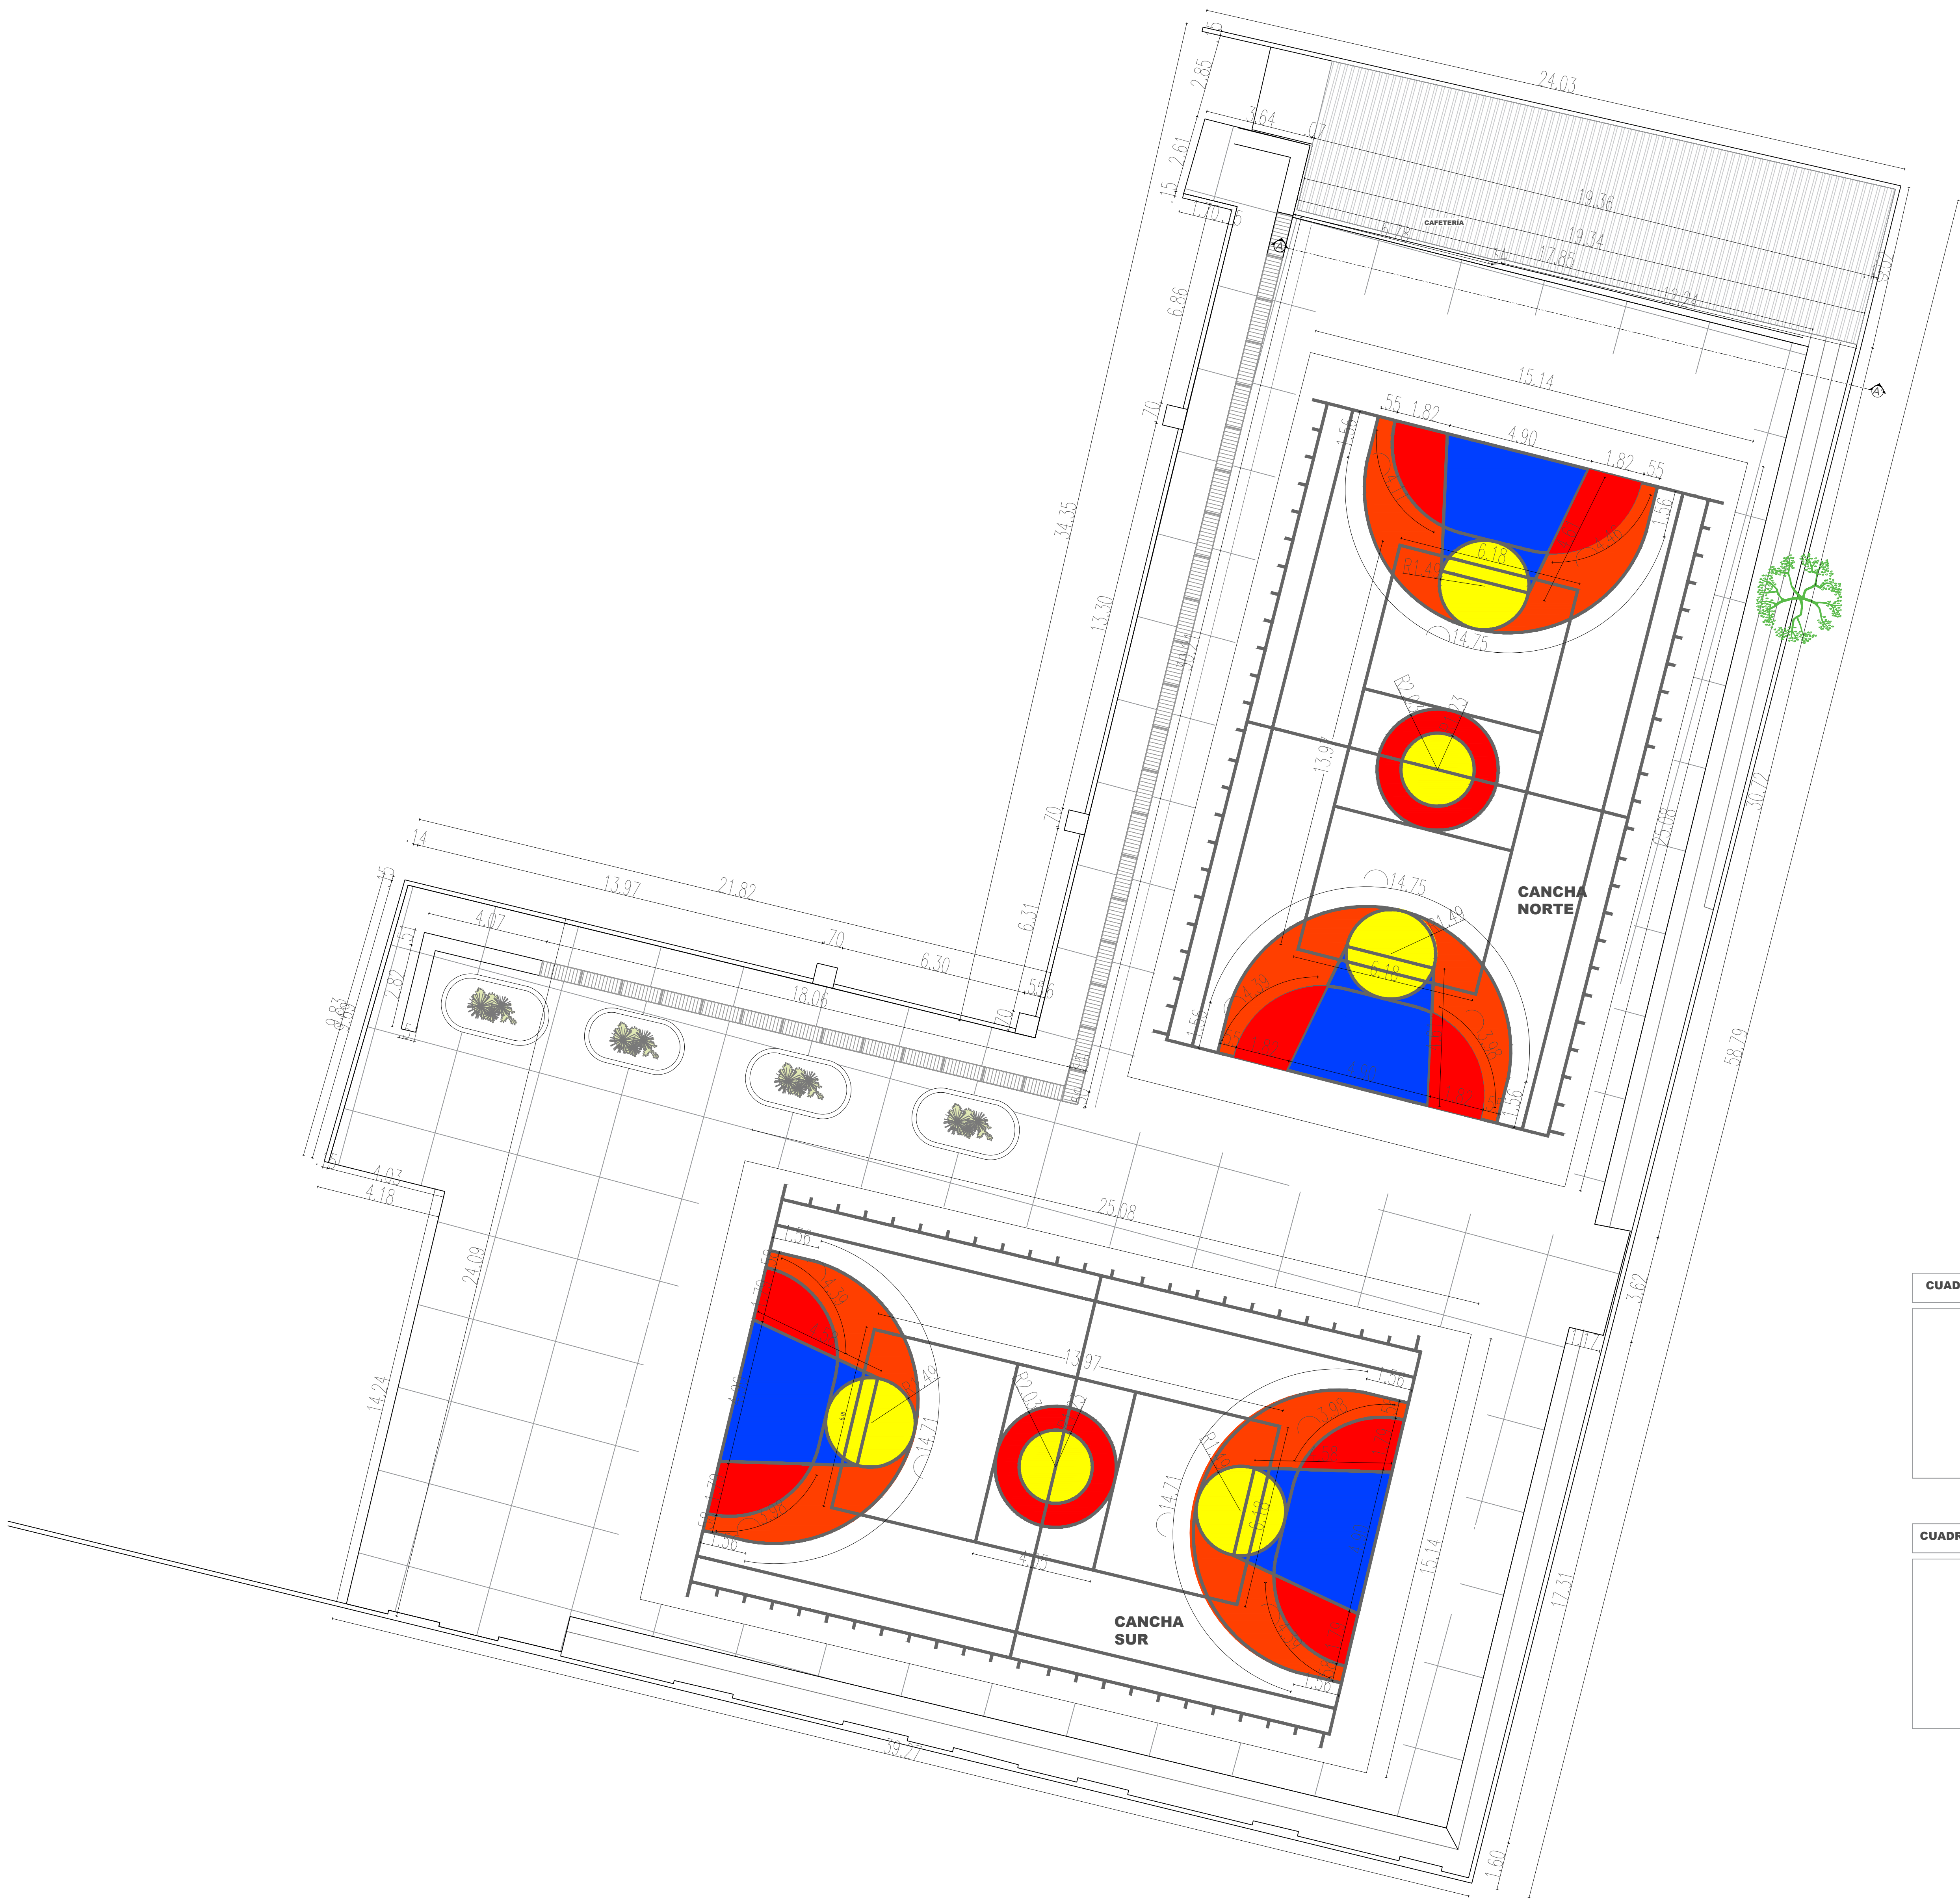

CUADRO DE ÁREAS DE PINTURA PARA CANCHA SUR

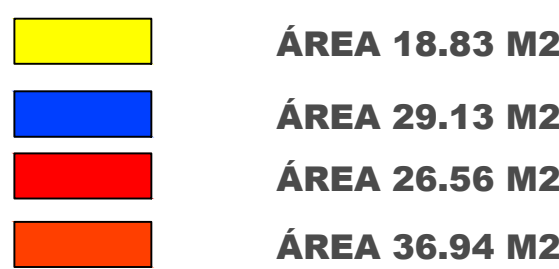

CUADRO DE ÁREAS DE PINTURA PARA CANCHA SUR

