


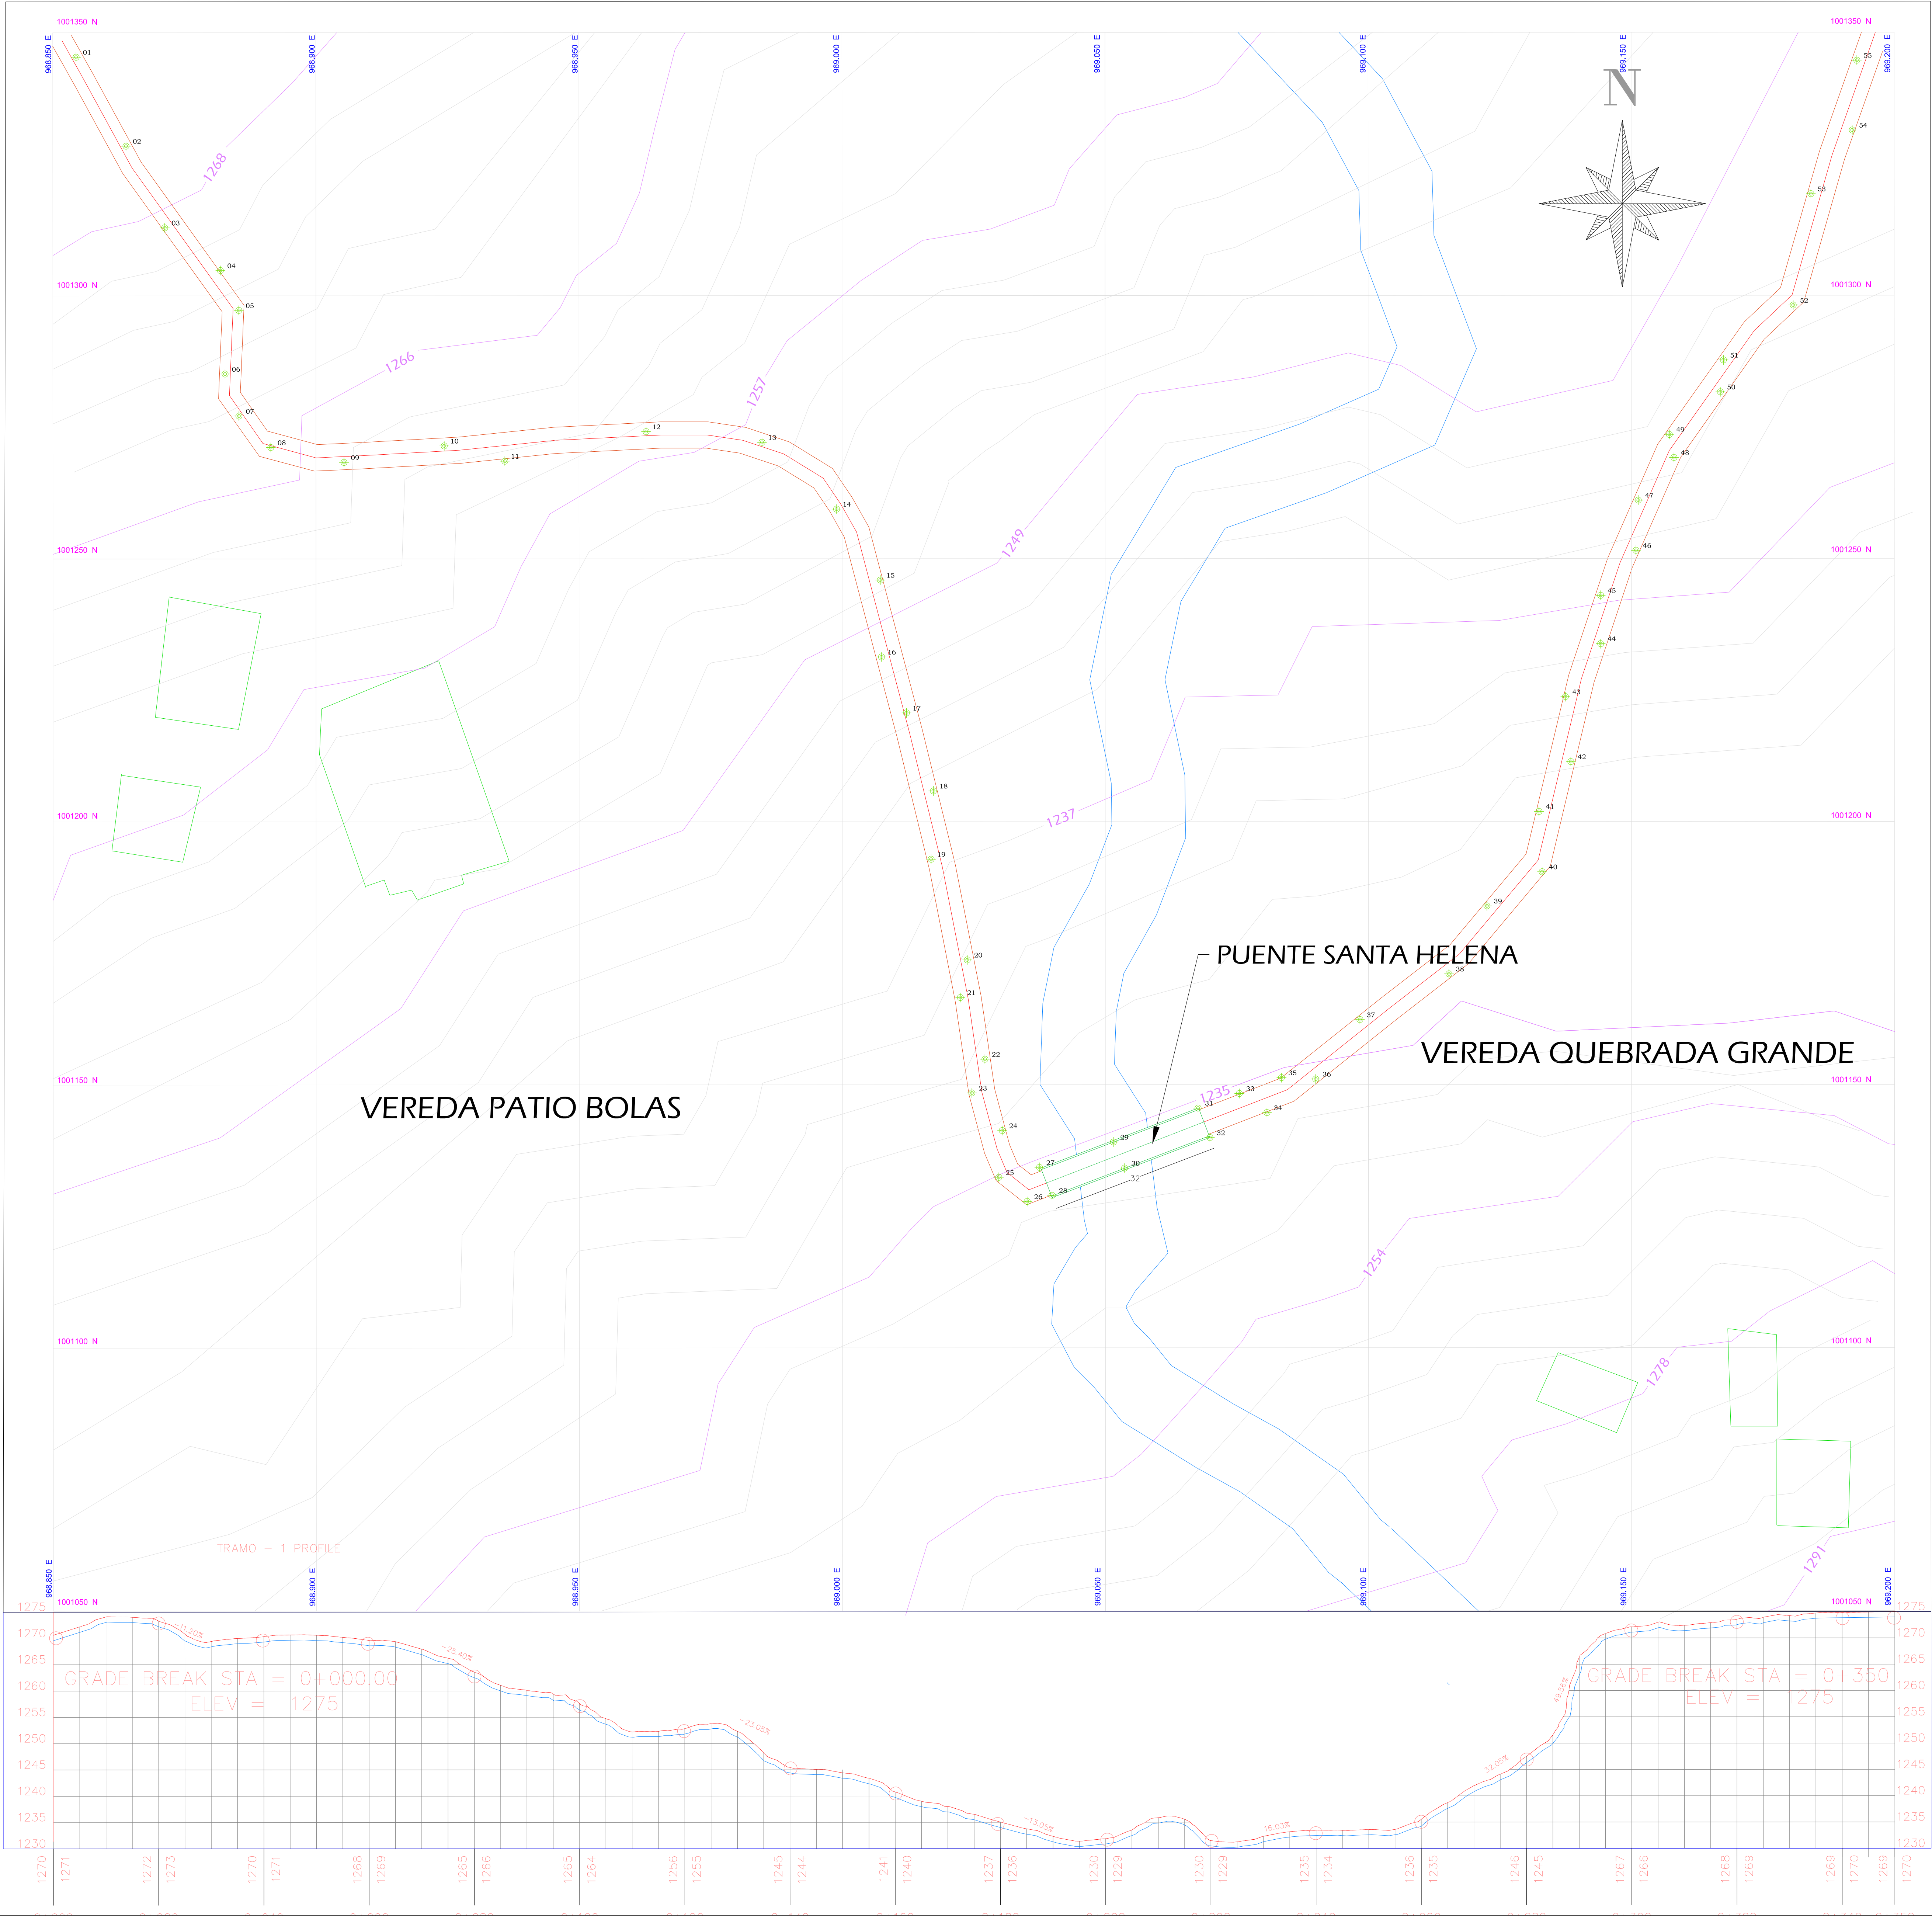

PUNTO	NORTE	ESTE	ALTURA	DESCRIPCION
1	4°38'34.66"	74°21'37.78"	1269	VIA
2	4°38'34.43"	74°21'34.67"	1270	VIA
3	4°38'33.86"	74°21'34.19"	1269	VIA
4	4°38'33.55"	74°21'33.53"	1268	VIA
5	4°38'33.06"	74°21'33.35"	1267	VIA
6	4°38'32.67"	74°21'33.52"	1266	VIA
7	4°38'32.61"	74°21'33.19"	1265	VIA
8	4°38'32.61"	74°21'32.52"	1264	VIA
9	4°38'32.67"	74°21'32.56"	1263	VIA
10	4°38'33.22"	74°21'31.86"	1262	VIA
11	4°38'32.26"	74°21'31.05"	1260	VIA
12	4°38'33.70"	74°21'30.75"	1259	VIA
13	4°38'33.69"	74°21'30.15"	1258	VIA
14	4°38'33.63"	74°21'29.7652"	1257	VIA
15	4°38'33.21"	74°21'29.25"	1257	VIA
16	4°38'29.17"	74°21'29.17"	1256	VIA
17	4°38'32.48"	74°21'28.50"	1254	VIA
18	4°38'32.15"	74°21'28.56"	1253	VIA
19	4°38'31.59"	74°21'28.53"	1250	VIA
20	4°38'31.43"	74°21'28.12"	1248	VIA
21	4°38'31.06"	74°21'28.22"	1246	VIA
22	4°38'31.53"	74°21'27.81"	1244	VIA
23	4°38'30.62"	74°21'27.54"	1240	VIA
24	4°38'30.20"	74°21'27.45"	1239	VIA
25	4°38'29.67"	74°21'27.47"	1238	VIA
26	4°38'29.26"	74°21'27.24"	1238	VIA
27	4°38'29.33"	74°21'26.90"	1235	PUNTE
28	4°38'29.29"	74°21'26.86"	1234	PUNTE
29	4°38'29.73"	74°21'26.43"	1235	PUNTE
30	4°38'29.70"	74°21'26.41"	1235	PUNTE
31	4°38'29.92"	74°21'26.14"	1235	PUNTE
32	4°38'29.65"	74°21'26.04"	1235	PUNTE
33	4°38'30.18"	74°21'25.76"	1232	VIA
34	4°38'30.25"	74°21'25.69"	1233	VIA
35	4°38'30.60"	74°21'25.13"	1245	VIA
36	4°38'31.27"	74°21'24.87"	1246	VIA
37	4°38'32.03"	74°21'25.07"	1249	VIA
38	4°38'32.06"	74°21'24.58"	1252	VIA
39	4°38'32.77"	74°21'24.68"	1260	VIA
40	4°38'33.13"	74°21'24.29"	1263	VIA
41	4°38'33.58"	74°21'24.61"	1266	VIA
42	4°38'34.65"	74°21'24.20"	1251	VIA
43	4°38'35.12"	74°21'24.48"	1242	VIA
44	4°38'35.43"	74°21'24.04"	1249	VIA
45	4°38'36.26"	74°21'24.06"	1245	VIA
46	4°38'36.73"	74°21'23.50"	1248	VIA
47	4°38'37.58"	74°21'23.52"	1246	VIA
48	4°38'37.94"	74°21'23.62"	1255	VIA
49	4°38'38.46"	74°21'23.88"	1248	VIA
50	4°38'38.67"	74°21'23.46"	1250	VIA
51	4°38'39.01"	74°21'23.26"	1252	VIA
52	4°38'39.34"	74°21'23.43"	1254	VIA
53	4°38'39.70"	74°21'23.17"	1258	VIA
54	4°38'40.19"	74°21'22.61"	1259	VIA
55	4°38'40.74"	74°21'22.30"	1260	VIA



PROPIETARIO:
MUNICIPIO DE SAN ANTONIO
DEL TEQUENDAMA



NIT: 900.756.882-9

ELABORÓ:

Maribel Cubillos Nieto

MARIBEL CUBILLOS NIETO
LP. 01-11481

REVISÓ:

Diana Lorena Hilarion Plazas

DIANA LORENA HILARION PLAZAS
TP. 25202-144017

Vo. Bo.:

ALCALDÍA
MUNICIPIO DE SAN ANTONIO DEL TEQUENDAMA

OBJETO:
CONSULTORÍA PARA LA ELABORACIÓN
DE ESTUDIOS Y DISEÑOS PARA EL
MANTENIMIENTO Y REPOTENCIACION
DEL PUENTE SANTA HELENA SOBRE EL
RIO BOGOTA, VEREDA QUEBRADA
GRANDE MUNICIPIO SAN ANTONIO DEL
TEQUENDAMA

PROYECTO:
REPOTENCIACIÓN PUENTE SANTA HELENA

CONTIENE:
TOPOGRAFIA - PLANTA

- CONVENCIONES
- PARAMENTO
 - CERCA
 - BORDE VIA
 - CURVA DE NIVEL
 - POZOS
 - SUMIDERO
 - POSTE

FECHA:
OCTUBRE DE 2025

ESCALA:
1:250

PLANO No.:
TP-001