


PLANO 03 AREA INTERVENCION
LAGUNA LA COCHA VEREDA
CONQUISTADOR

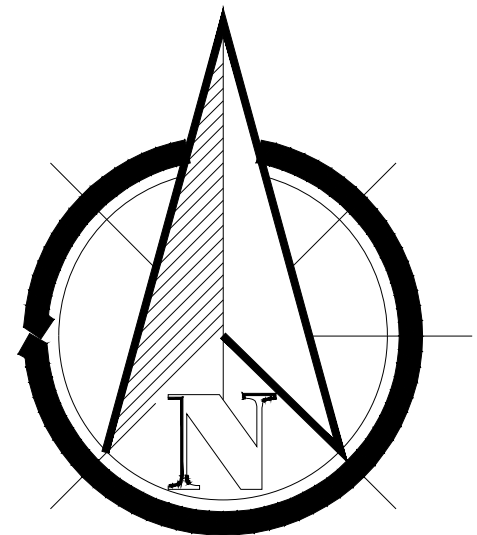

DESCRIPCIÓN: PLANO DE REFERENCIA PARA LA RESTAURACION ECOLOGICA SOBRE EL HUMEDAL LA COCHA UBICADA EN LA VEREDA EL CONQUISTADOR DEL MUNICIPIO DE CURILLO DEPARTAMENTO DEL CAQUETA..

PROYECTO: Implementación de estrategia de gobernanza para la restauración ecológica sobre el humedal de la laguna de La Cocha del municipio de Curillo departamento del Caquetá

FIRMAS:

ELABORÓ:

DAIRO OSPINA RUDAS
MP. 161014-0730951 TLM

APROBO:

JOSE LEONARDO RENDON CHILATRA
SECRETARIO DE PLANEACIÓN

APROBO:

JAVIER VILLANUEVA POSSO
ALCALDE

OBSERVACIONES:

FECHA:
07/04/2026

ESCALA:
SIN DEFINIR

ARCHIVO:
PLANO_LA_COCHA.dwg

NUM. DE LAMINA

FIRMA

1


ANOTACIONES

COORDENADAS				
VERTICE	LADO	DISTANCIA	ANG. INTERNO	ESTE (X)
A	A-B	139.57	168°40'25"	4675653.6920
B	B-C	256.91	169°43'10"	4675636.7464
C	C-D	292.96	170°54'34"	4675560.5457
D	D-E	52.54	166°56'31"	4675430.5400
E	E-F	195.24	180°3'53"	4675397.1900
F	F-G	113.78	164°45'31"	4675273.4252
G	G-H	64.47	180°33'11"	4675180.7071
H	H-I	245.73	165°30'23"	4675128.5334
I	I-J	78.47	115°12'4"	4674899.8665
J	J-K	95.07	61°12'23"	4674842.7766
K	K-L	180.24	183°37'16"	4674933.2482
L	L-M	201.66	197°53'22"	4675100.9369
M	M-N	209.72	192°32'8"	4675256.7737
N	N-O	240.83	192°26'3"	4675386.0818
O	O-P	103.43	182°7'29"	4675490.2655
P	P-Q	113.94	183°18'37"	4675531.5220
Q	Q-R	93.44	187°40'46"	4675570.8604
R	R-S	65.65	187°44'53"	4675591.1139
S	S-T	58.93	182°19'2"	4675596.5729
T	T-U	81.98	192°0'7"	4675599.0948
U	U-V	117.81	181°31'28"	4675585.4938
V	V-W	45.21	95°36'14"	4675562.8654
W	W-X	92.53	92°2'17"	4675606.1760
X	X-Y	73.39	169°38'31"	4675635.8662
Y	Y-A	94.31	175°59'43"	4675646.5339
				1668385.0525

CONVENCIONES

- AREA INFLUENCIA INDIRECTA
- PREDIOS PRIVADOS
- PREDIO LA COCHA
- AREA DE INFLUENCIA DIRECTA
- ESPEJO DE AGUA

LOCALIZACIÓN:

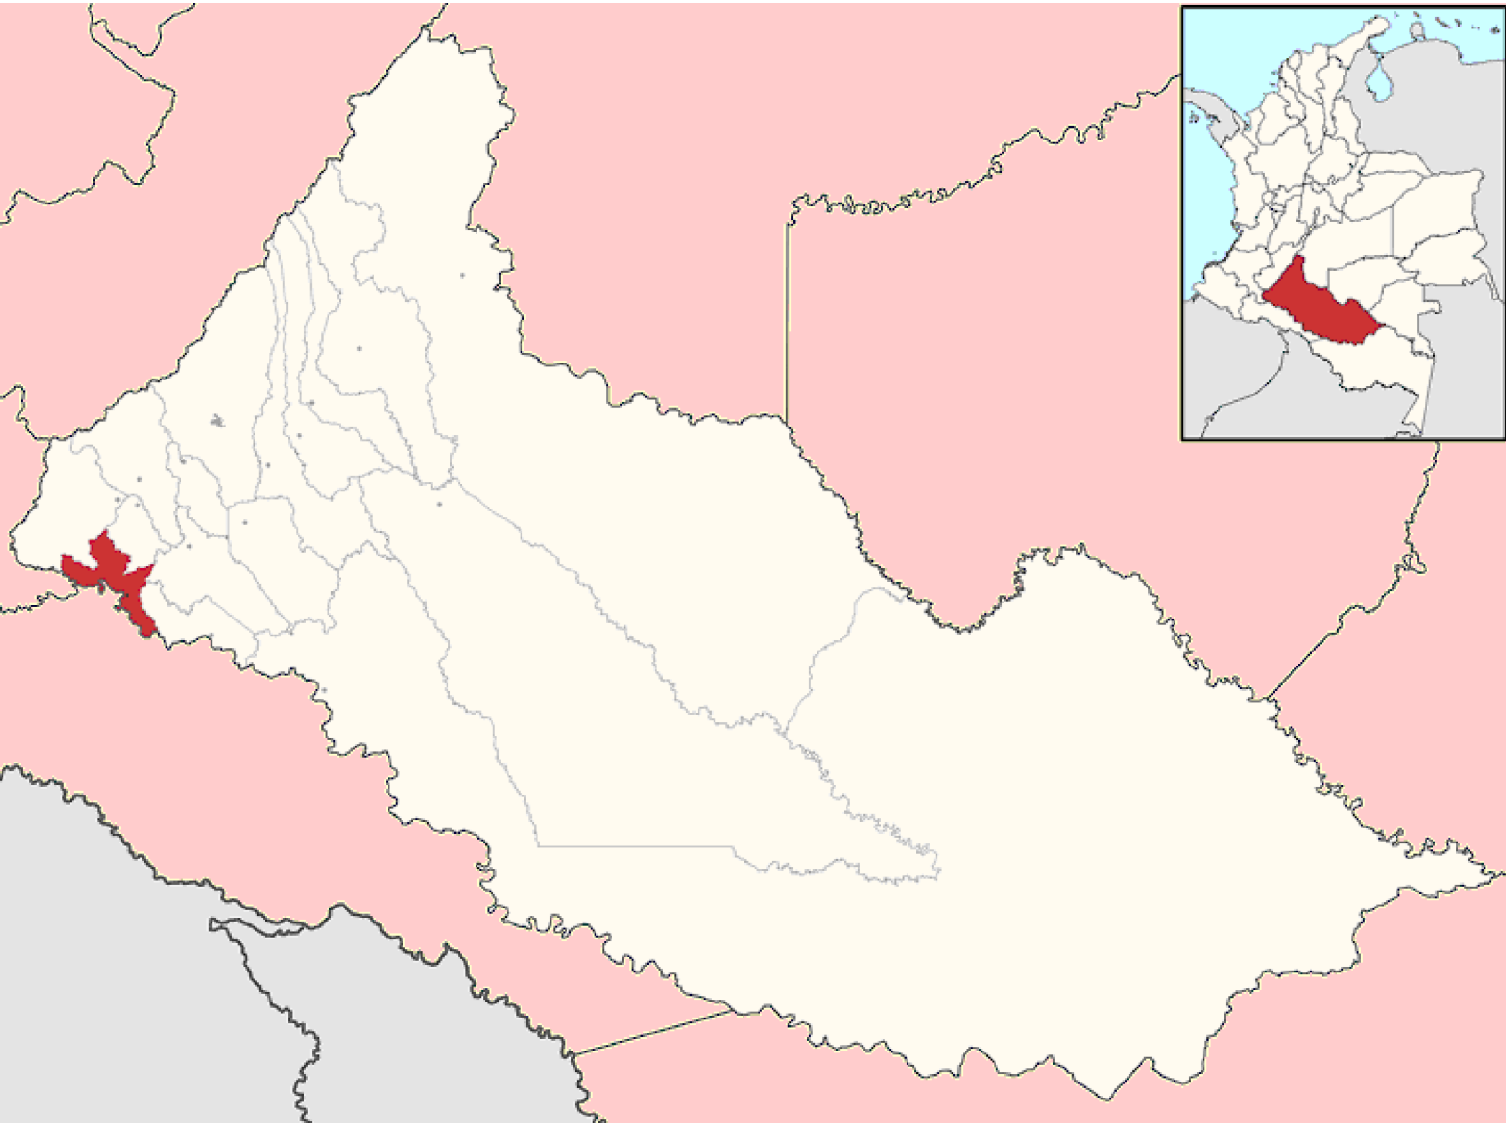


Resolución ICAC 471
de mayo 14 de 2020

Artículo 4, numeral i.a.:
Sistema de referencia horizontal
La Proyección cartográfica será definido en su
único origen de coordenadas, con los parámetros
establecidos en la tabla 1:

Parámetro	Valor
Proyección	Transversa Mercator
Elipsoide	GRS80
Origen Latitud	4°N
Origen Longitud	73°W
Falso Este	5.000.000
Falso Norte	2.000.000
Unidades	Metros
Factor de escala	0.9992

Único origen de coordenadas para
la cartografía básica de Colombia

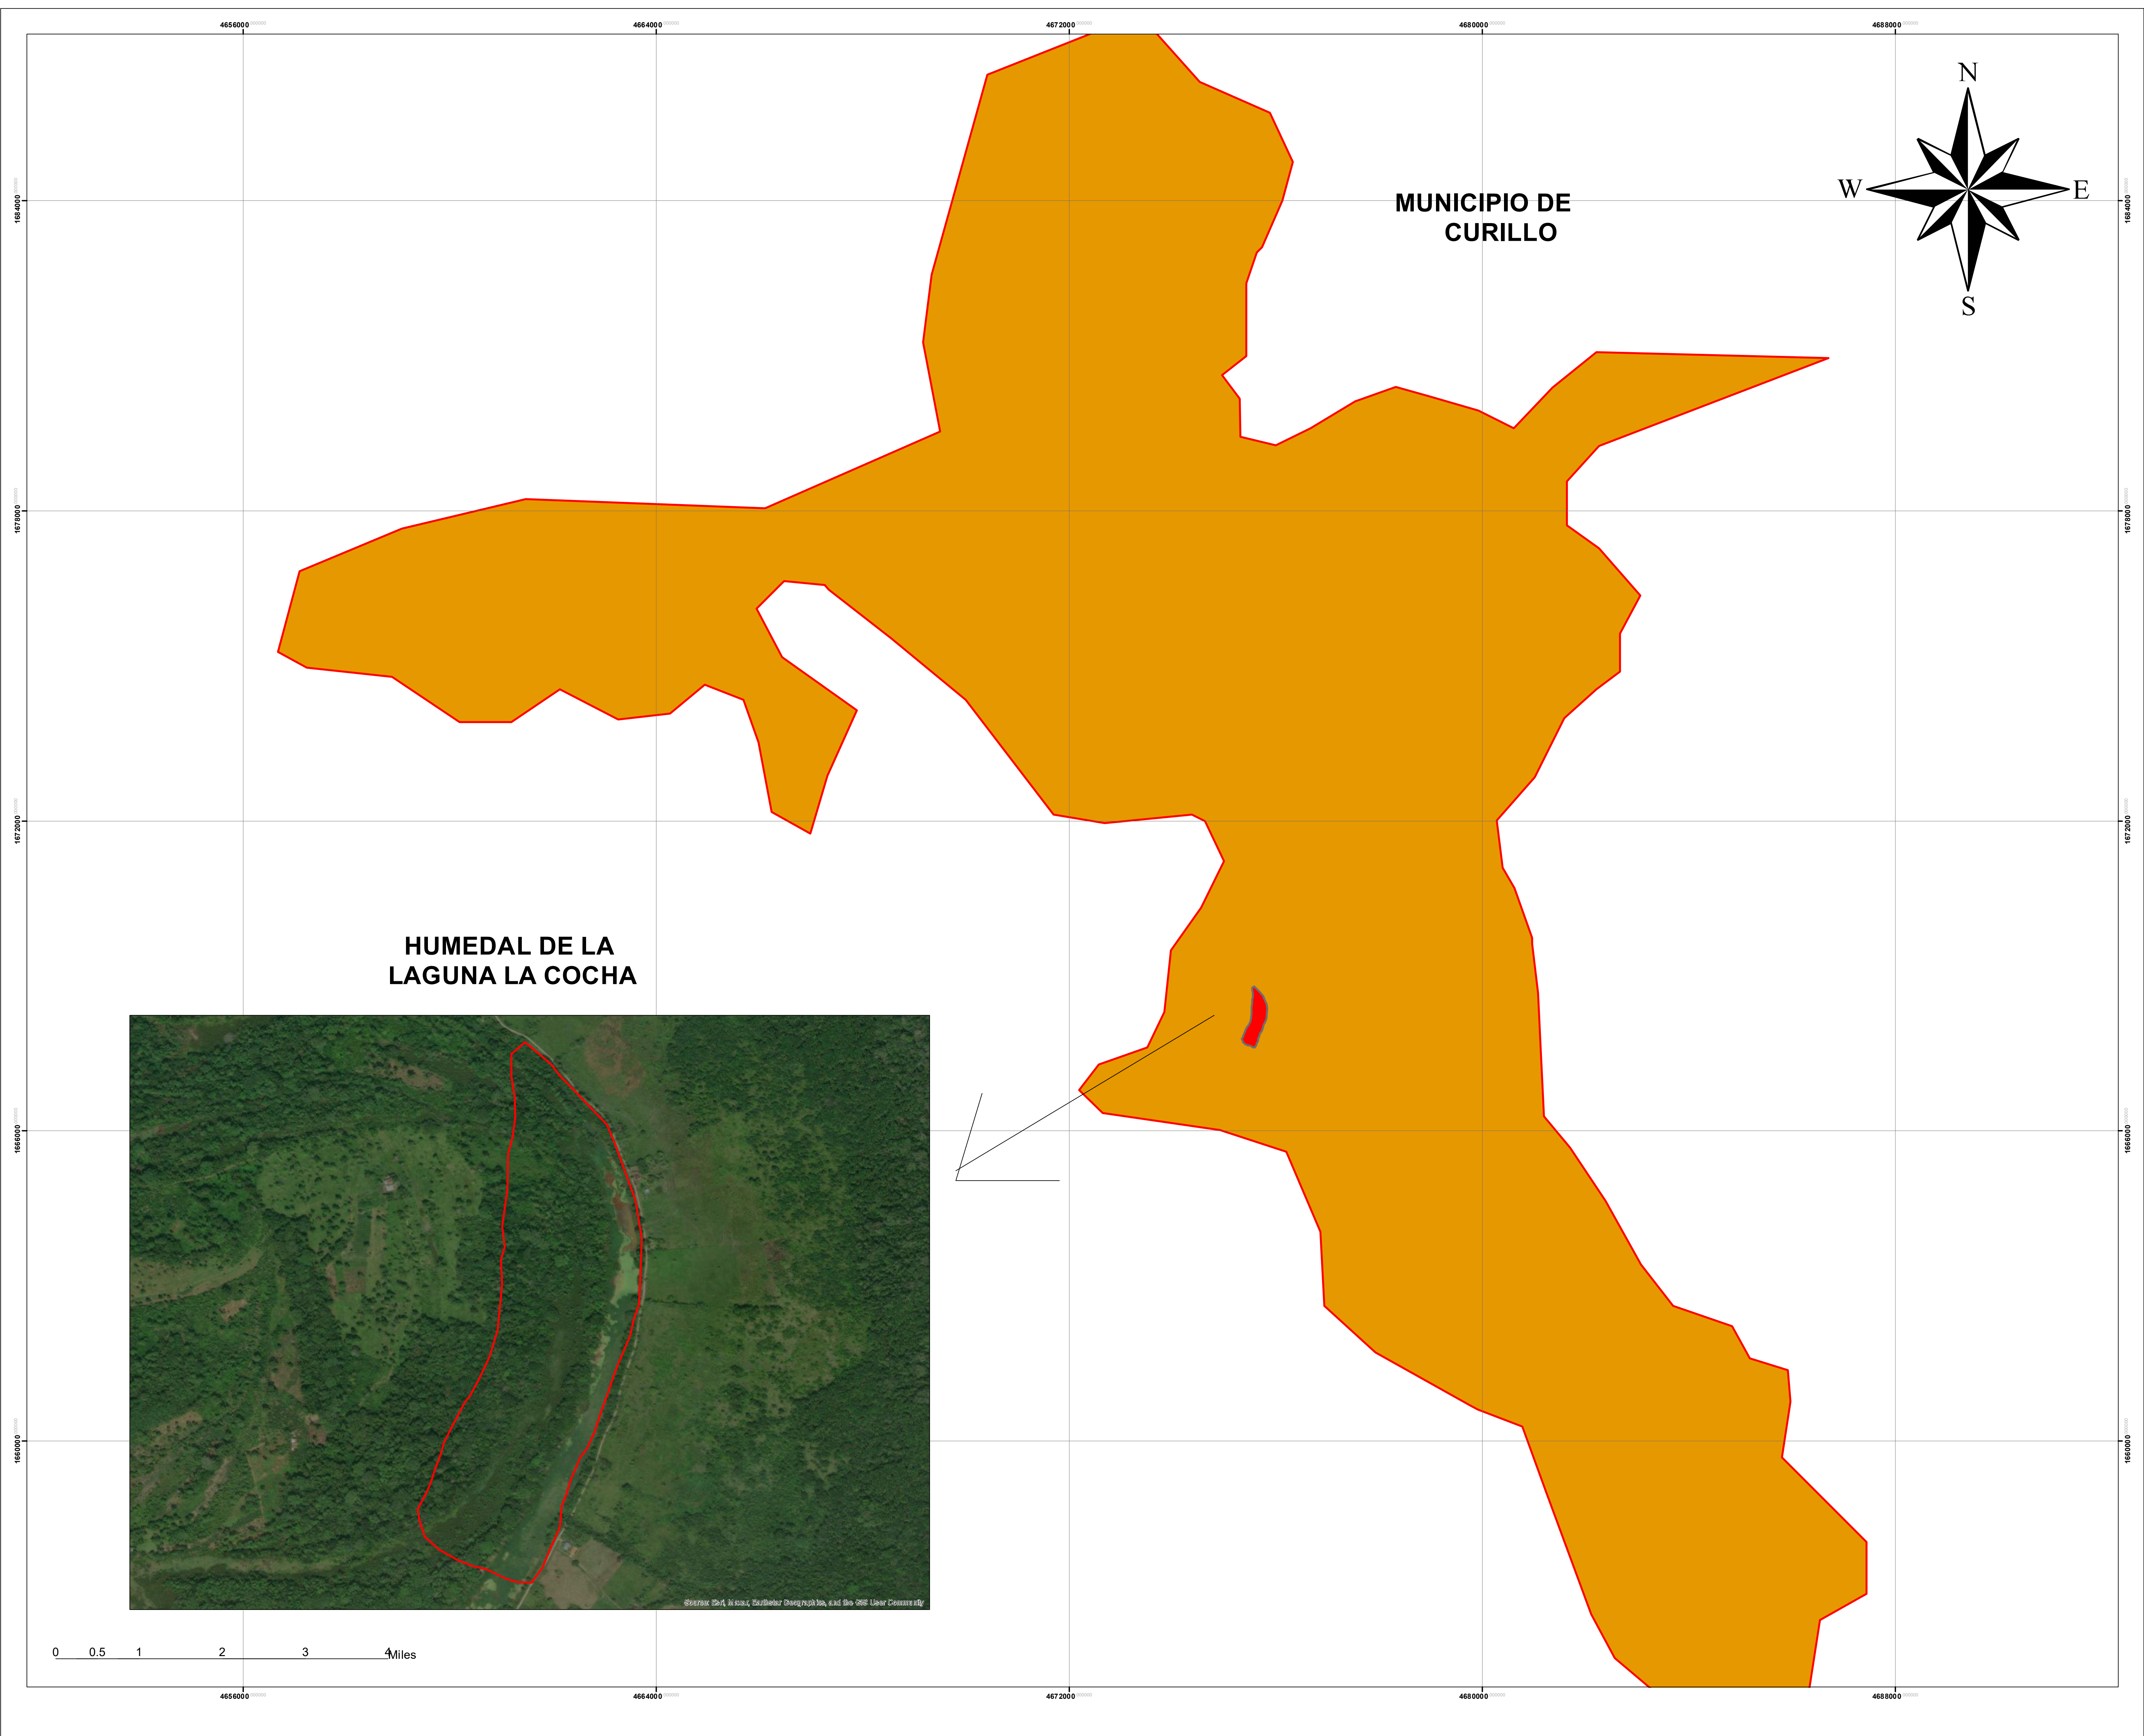

PLANO:	ZONA:
02/03	CURILLO
ESCALA:	FECHA:
1:50.000	ENERO 2026

MUNICIPIO DE CURILLO CAQUETA



Javier Villanueva Posso
Alcalde Municipal
Curillo de Oportunidades
hacia la Paz Incluyente
y Competitivo
2024-2027

PROYECTO:

Implementación de estrategia de gobernanza para la restauración ecológica sobre el humedal de la laguna de La Cocha del municipio de Curillo departamento del Caquetá




CONTIENE:

PLANO DE LOCALIZACION
HUMEDAL DE LA LAGUNA
LA COCHA

FIRMA:

LEONARDO RENDON

JOSE LEONARDO RENDON CHILATRA
SECRETARIO DE PLANEACION

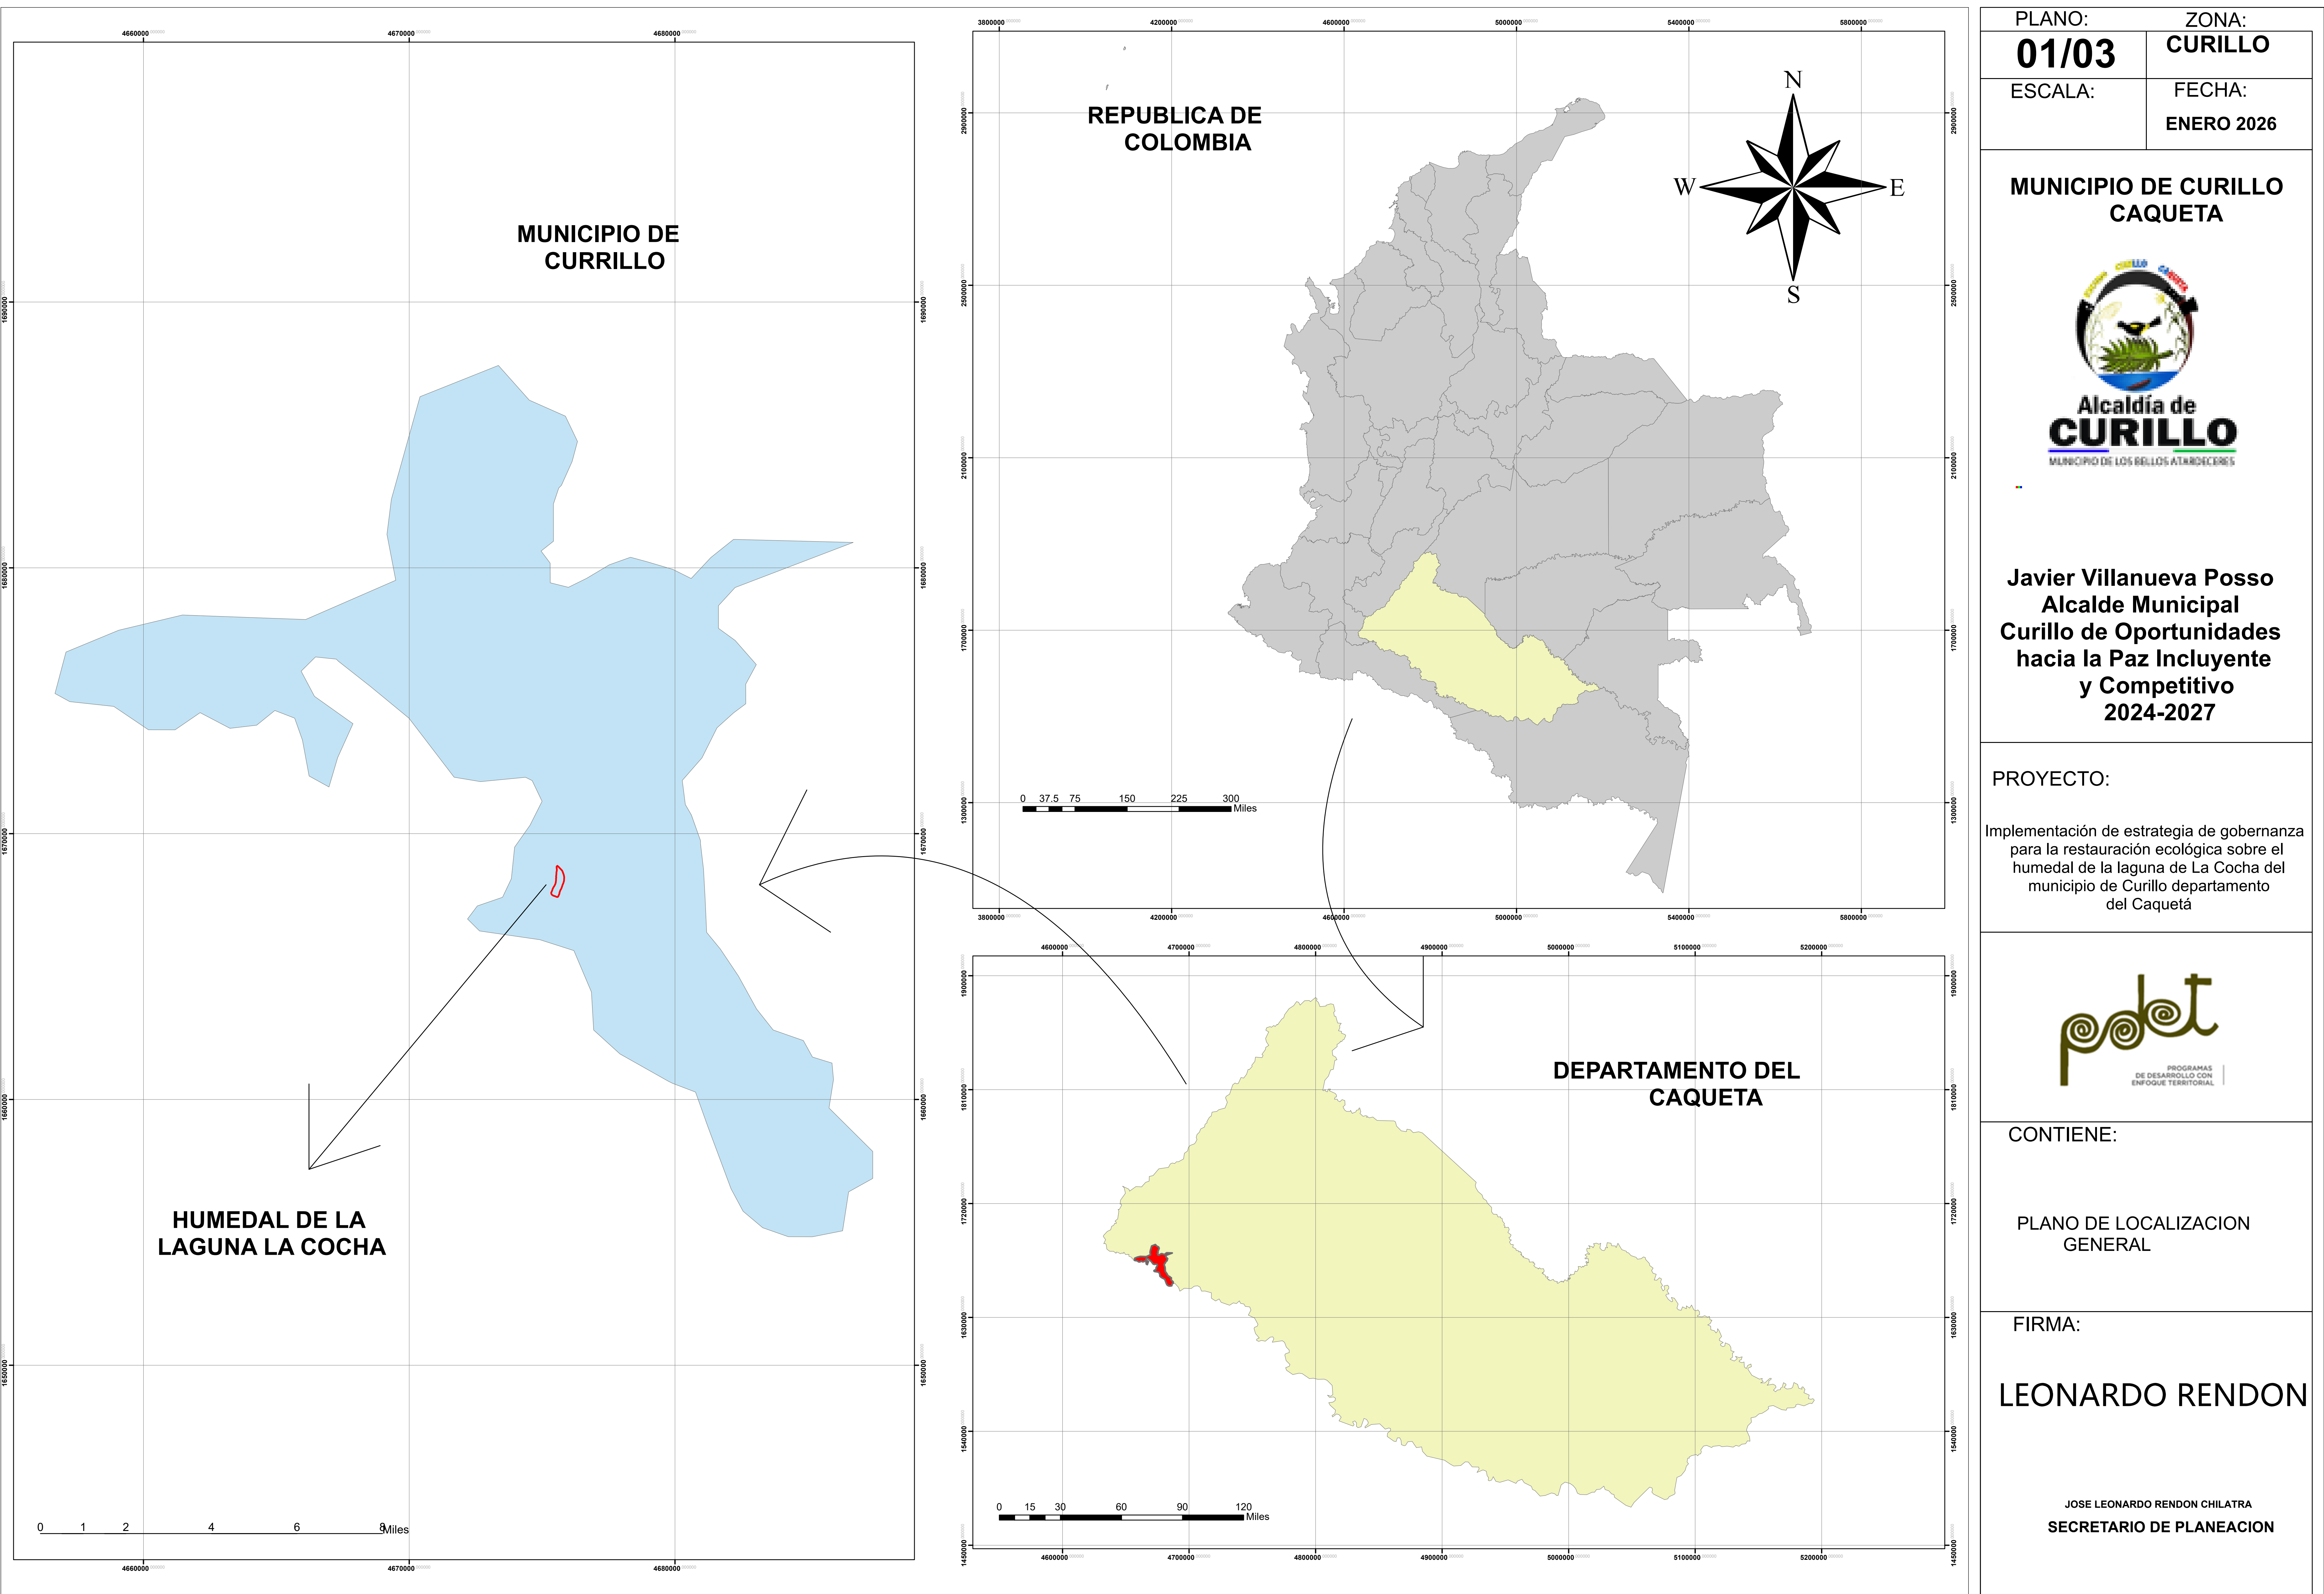

PLANO:	ZONA:
01/03	CURILLO
ESCALA:	FECHA:
	ENERO 2026

**MUNICIPIO DE CURILLO
CAQUETA**



Javier Villanueva Posso
Alcalde Municipal
Curillo de Oportunidades
hacia la Paz Incluyente
y Competitivo
2024-2027

PROYECTO:

Implementación de estrategia de gobernanza para la restauración ecológica sobre el humedal de la laguna de La Cocha del municipio de Curillo departamento del Caquetá



CONTIENE:

PLANO DE LOCALIZACION GENERAL

FIRMA:

LEONARDO RENDON

JOSE LEONARDO RENDON CHILATRA
SECRETARIO DE PLANEACION