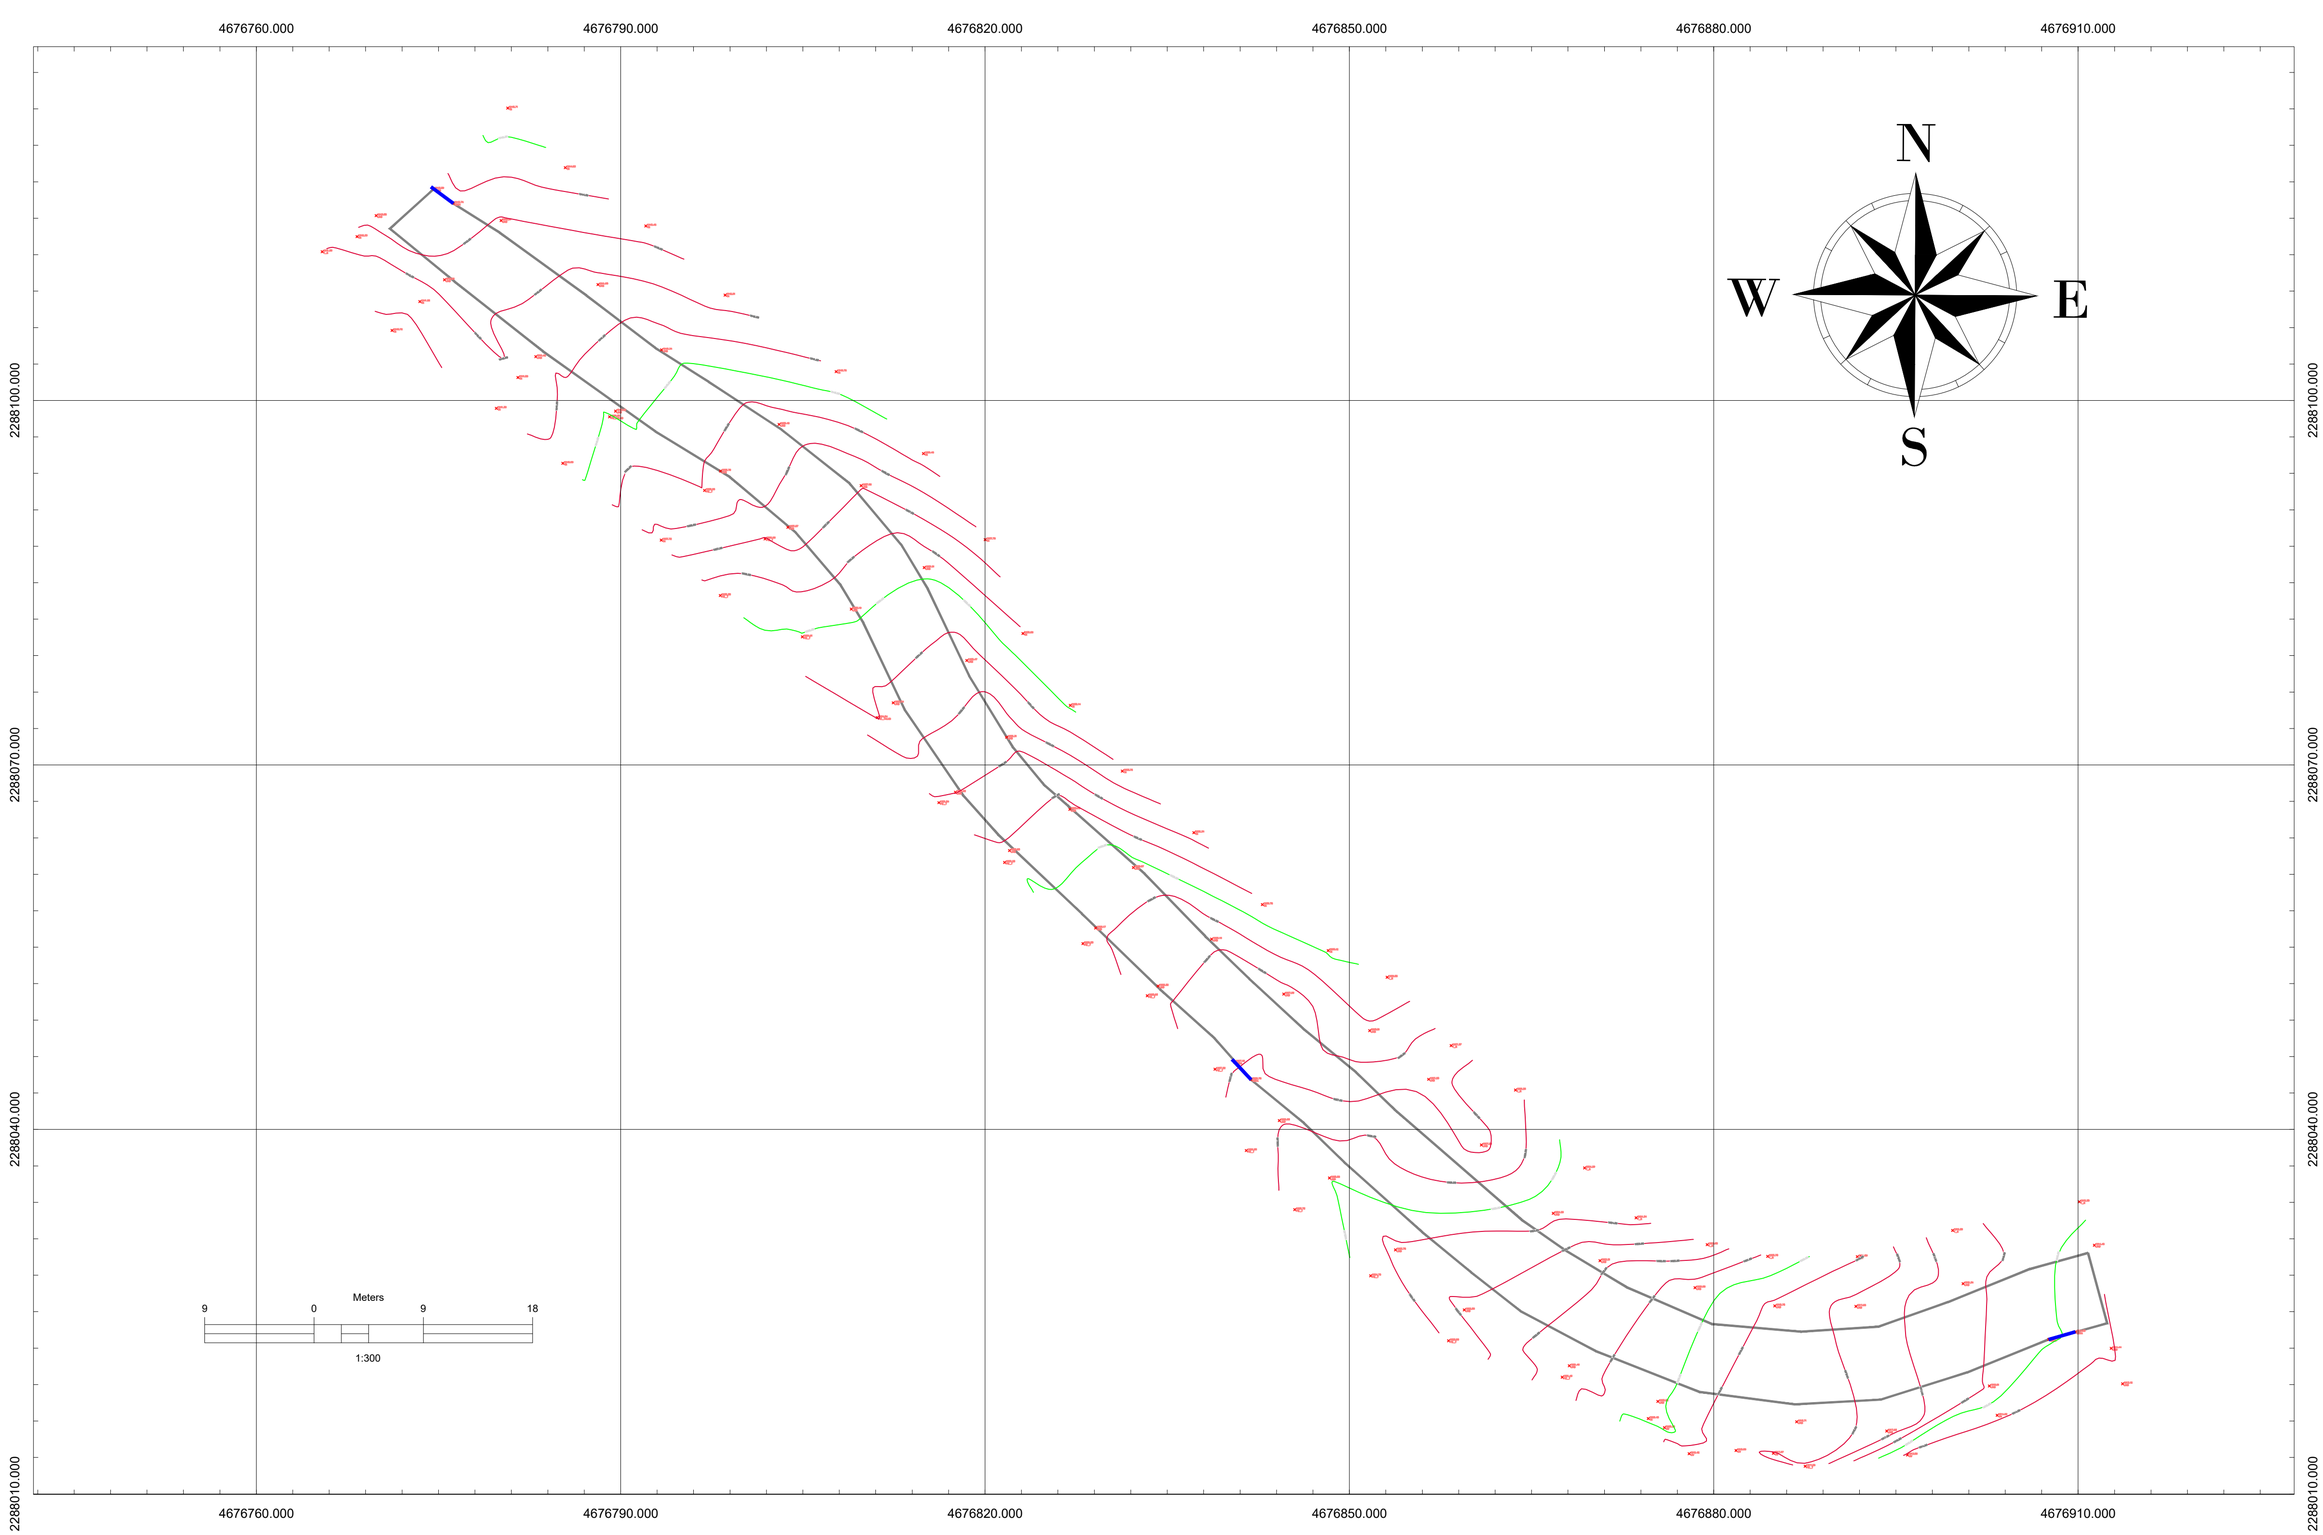


CUADRO DE CONVENCIONES	
OBRAS	
VIA	
DELTAS	

CONTRATISTA:

RODRIGO ALBEIRO RAMIREZ GOMEZ

PROYECTO:

LEVANTAMIENTO TOPOGRAFICO ALTIPLANIMETRICO PARA PROCESO.

UBICACIÓN:

Santa Fe de Antioquia - Zona Rural -Antioquia

Colombia

COMPONENTE TECNICO:

ALTIPLANIMETRIA, PERIMETRO DEL PREDIOS.

CONTIENE:

Lindero Perimetral, Area, y Vias.

PLANO:

1 de 1

101-DP-001 DE 001

DIBUJÓ:

RODRIGO ALBEIRO RAMIREZ GOMEZ
TECNÓLOGO EN TOPOGRAFÍA
LP: 01-21338
CELULAR: 3146109263

LEVANTÓ:

RODRIGO ALBEIRO RAMIREZ GOMEZ
TECNÓLOGO EN TOPOGRAFÍA
LP: 01-21338
CELULAR: 3146109263

SOLICITÓ Y APROBÓ:

SOLICITÓ

VERSIÓN MODIFICACIONES

FECHA	DESCRIPCION

Escala: 1:300

Fecha: 14/07/2026

Archivo:MAGNA-SIRGAS / Colombia CTM-12

ACAD VIA AZUL-ModelESCRITORIO.dwg

Radicado de Aprobación: