


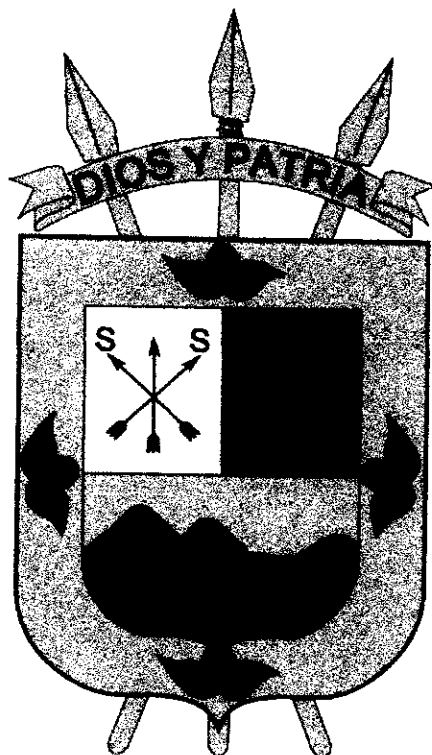

CONSTRUCCIÓN CUBIERTA Y PLACA PARA POLIDEPORTIVO EN LA VEREDA EL CARMEN DE LA PLATA, DEPARTAMENTO DEL HUILA

PLANO DE LOCALIZACIÓN

ABRIL 2026




ALCALDÍA MUNICIPAL DE LA PLATA HUILA

Carrera 4 N° 5-09 - Código Postal: 415060


Teléfono móvil: + 57 317 848 2509

contactenos@laplata-huila.gov.co

La versión vigente y controlada de este documento, solo podrá ser consultada a través del link SG <http://www.laplata-huila.gov.co/>. La copia o impresión diferente a la publicada, será considerada como documento no controlado y su uso indebido no es responsabilidad de la Alcaldía de La Plata.

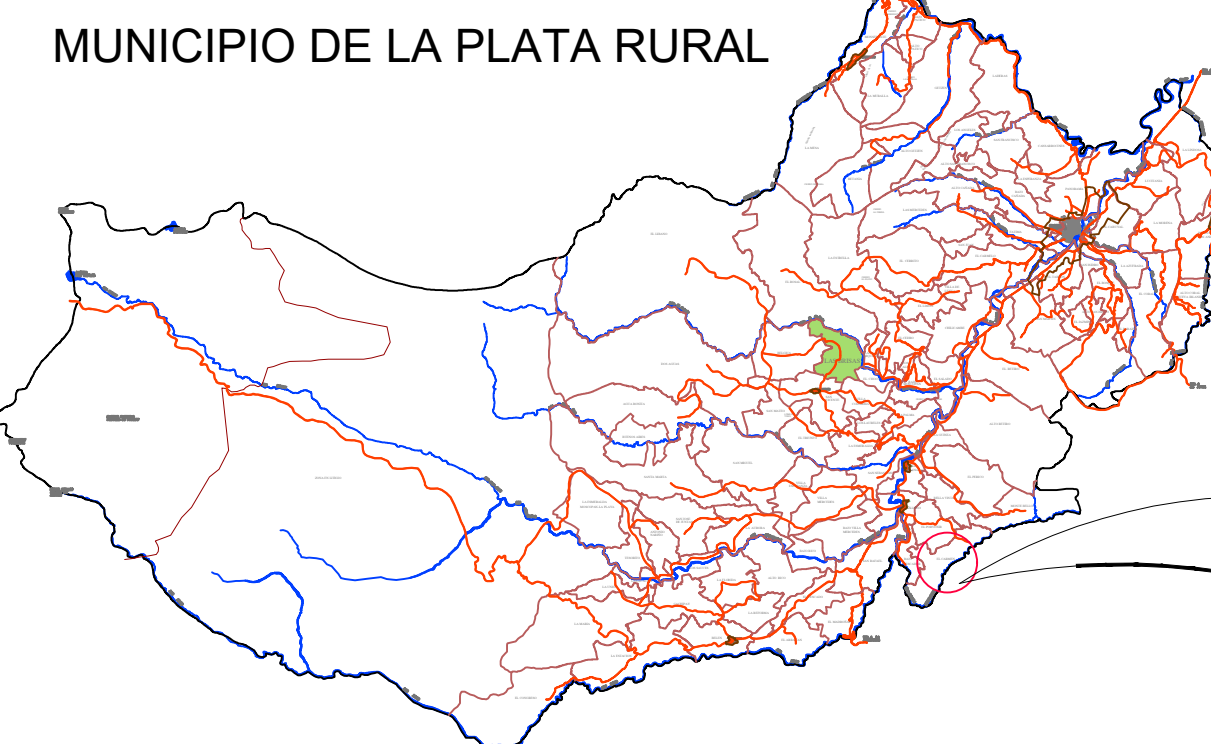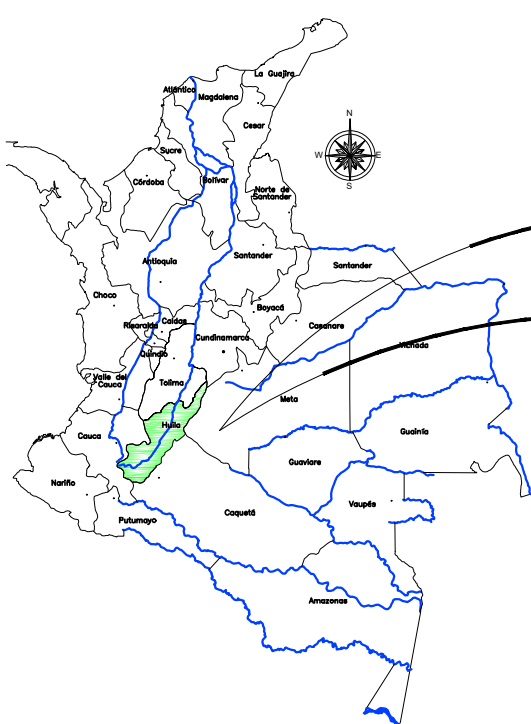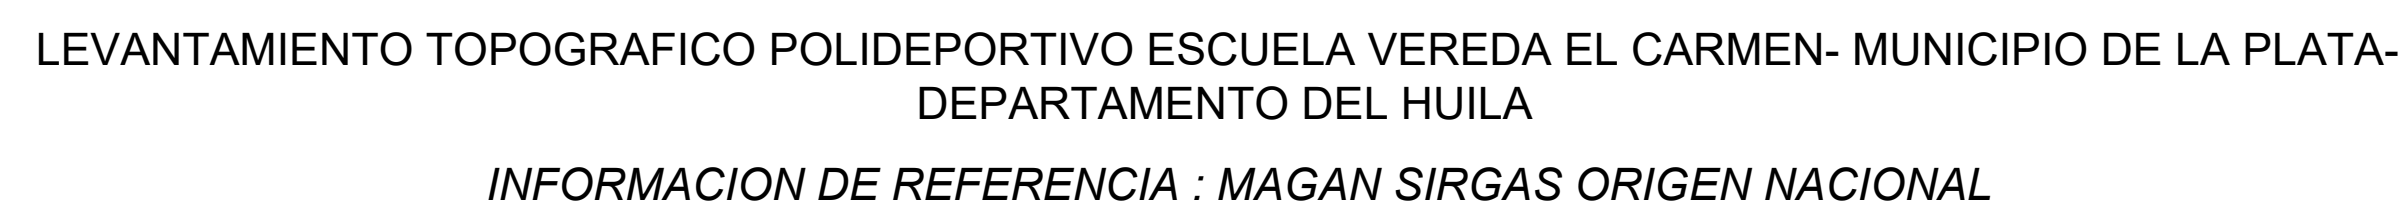

ORTOFOTO

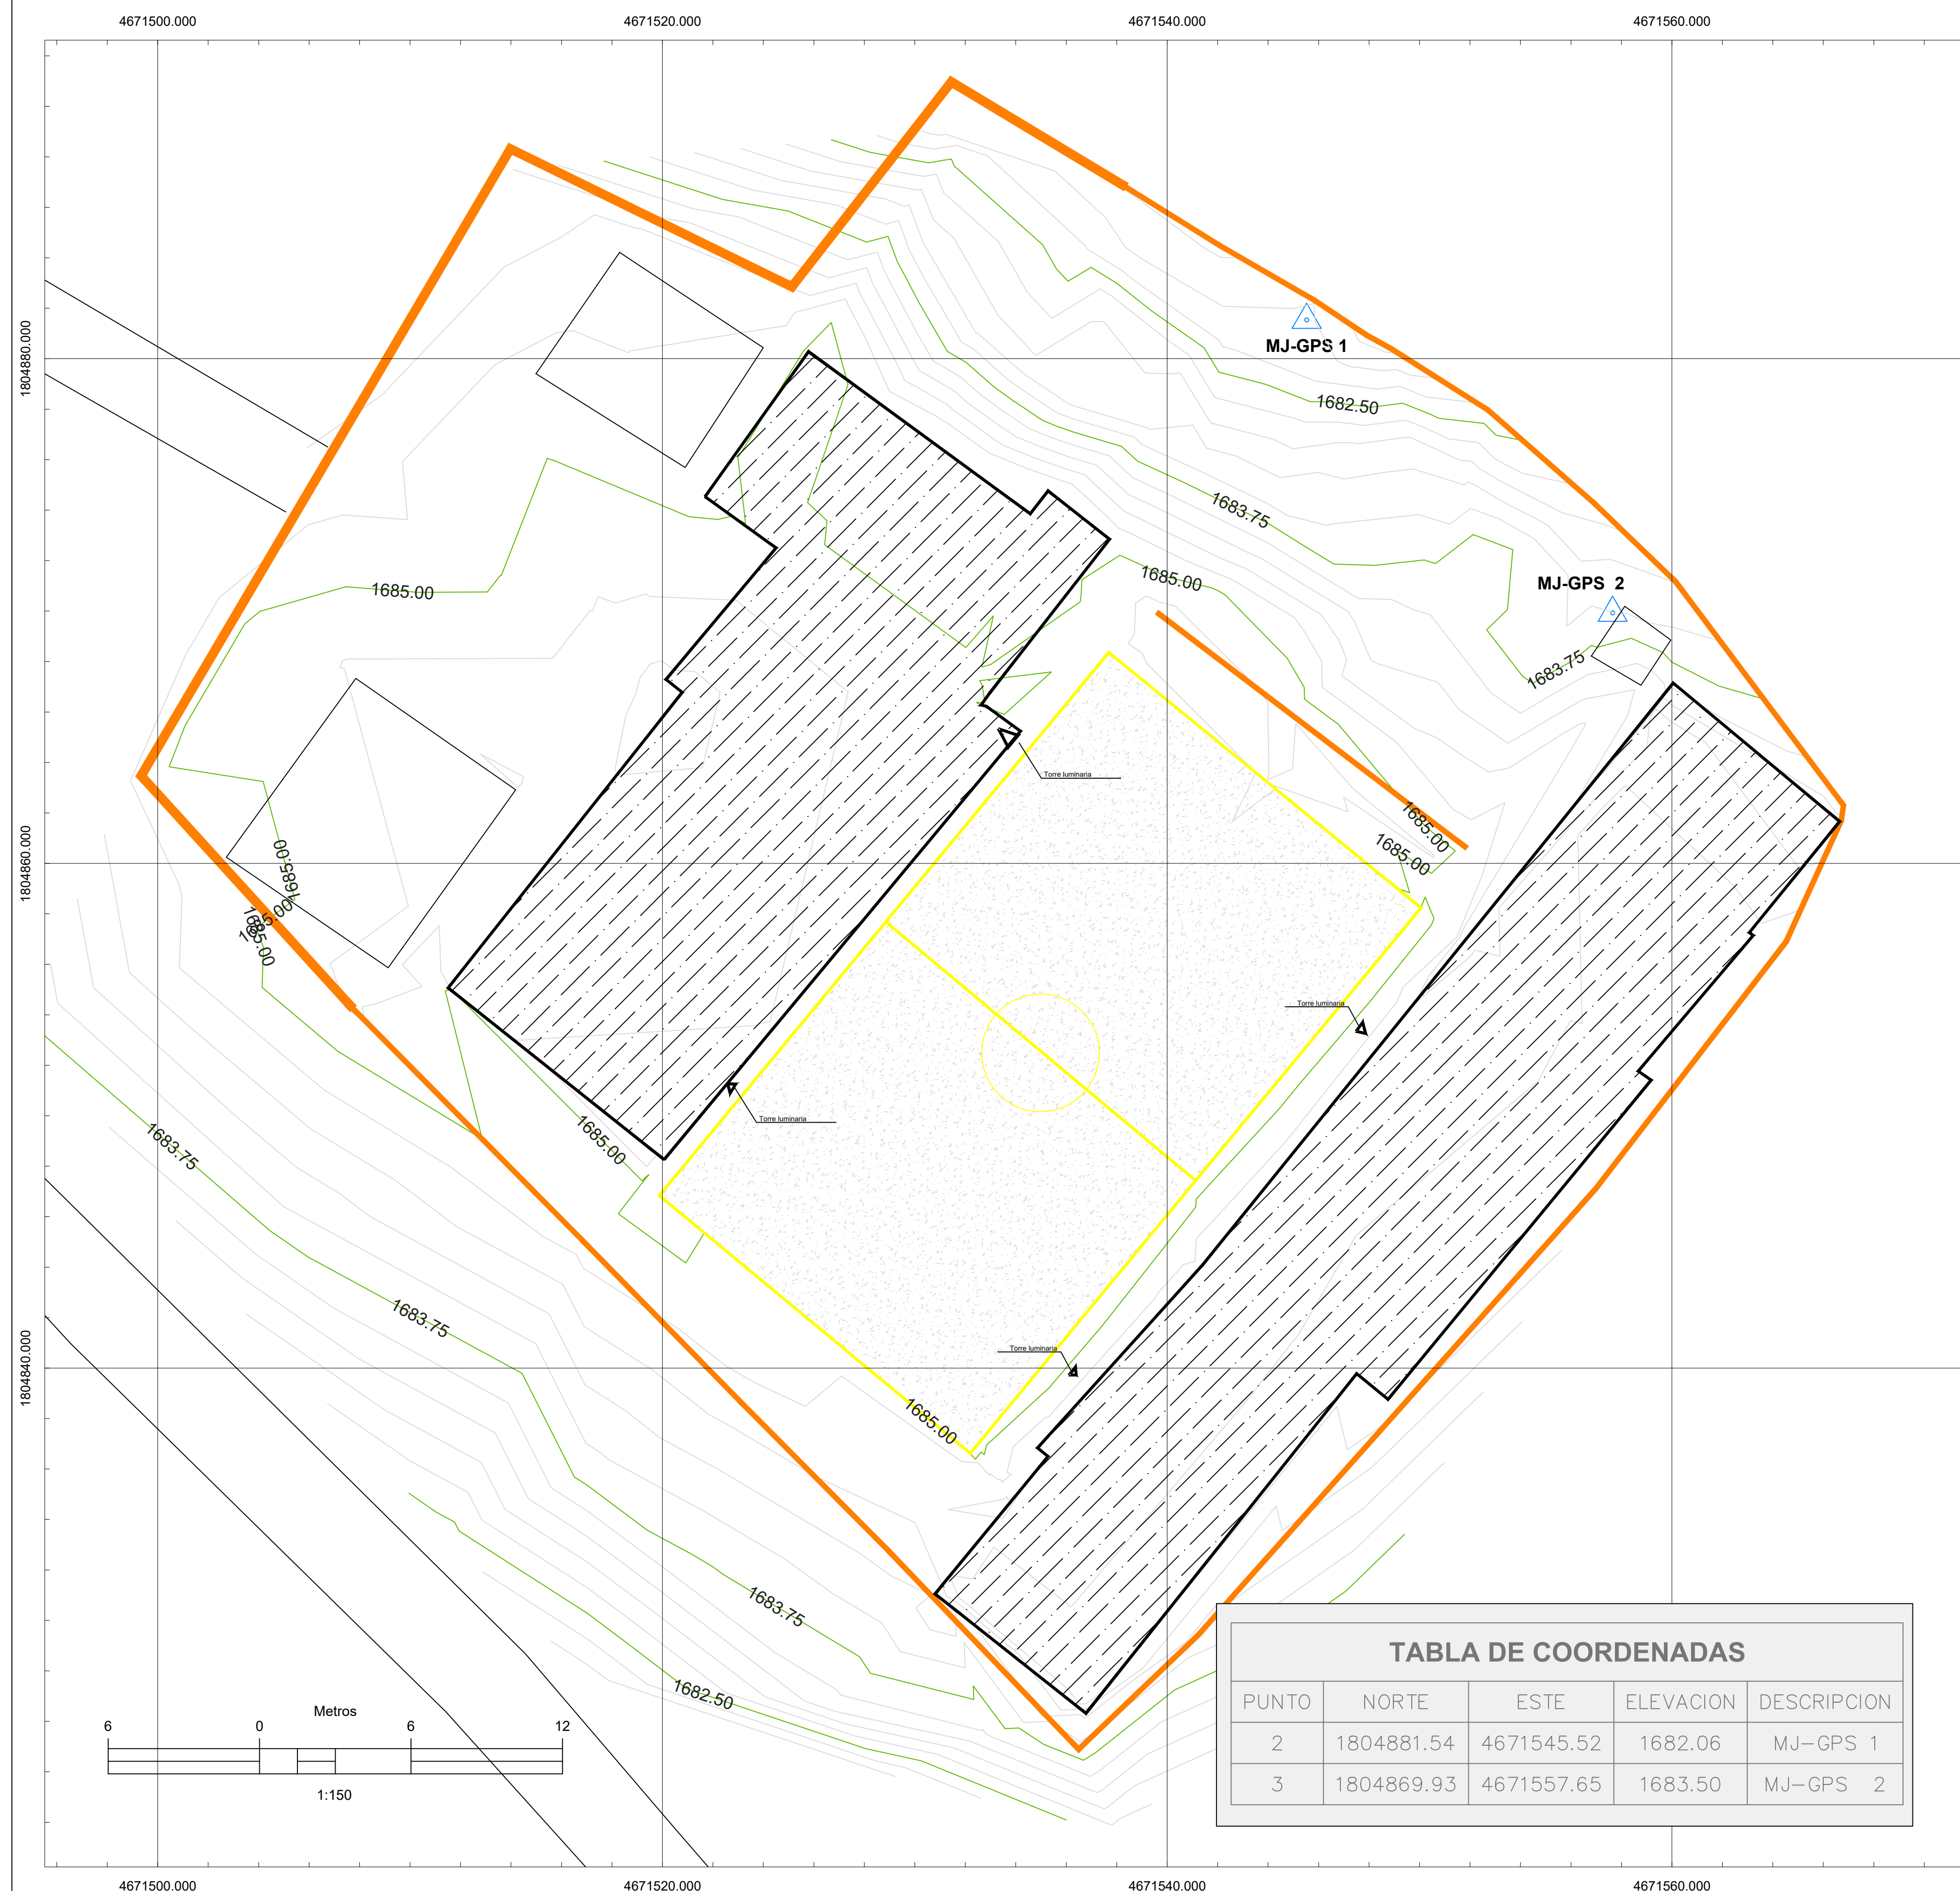

ROYECTO :

"CONSTRUCCIÓN DE CUBIERTA Y PLACA PARA
POLIDEPORTIVO EN LA VEREDA EL CARMEN
DEL MUNICIPIO DE LA PLATA, DEPARTAMENTO
DEL HUILA "

DIANA ALEJANDRA JIMENEZ CEDIEL
DIRECTORA DEPARTAMENTO ADMINISTRATIVO DE PLANEACION MUNICIPAL

LEVANTO Y DIBUJO:



DIEGO ARMANDO YASNO TRIANA

TOPOGRAFO L.P. 01-15428 C.O.N.T.
CEL. 3182063565

CONTIENE:

- LOCALIZACIÓN GENERAL
- IMPLANTACIÓN Y TOPOGRAFÍA

[illegible]

LOCALIZACIÓN :

MUNICIPIO DE LA PLATA-HUILA
VEREDA EL CARMEN DE LA PLATA

ESCALA :

1 : 100

PLANO:
**LOCALIZACIÓN
TOPOGRAFÍA**

PLANO No. 1/1