

236,86596.52,95041.654,2756.561,PATA
237,86587.393,95046.085,2756.67,PATA
238,86583.468,95043.939,2756.868,PATA
239,86579.853,95040.748,2756.967,PATA
240,86575.548,95039.504,2757.273,PATA
241,86566.2,95041.899,2757.836,PATA
242,86571.026,95040.108,2757.5,PATA
243,86575.556,95038.48,2757.212,PATA
244,86579.977,95036.795,2757.157,PATA
245,86585.926,95034.247,2756.936,PATA
246,86574.581,95079.206,2757.741,CORONA
247,86578.932,95076.905,2757.692,CORONA
248,86584.719,95074.889,2757.416,CORONA
249,86589.658,95072.613,2757.471,CORONA
250,86593.554,95071.224,2757.423,CORONA
251,86598.285,95069.915,2757.308,CORONA
252,86609.374,95070.065,2757.415,CORONA
253,86614.661,95070.551,2757.395,CORONA
254,86592.353,95038.422,2756.618,CACETA
255,86593.387,95041.293,2756.595,CACETA
256,86596.378,95040.241,2756.512,CACETA
257,86622.236,95096.78,2753.708,ARBOL
258,86593.391,95109.744,2754.889,ARBOL
259,86589.963,95110.296,2755.71,ARBOL
260,86608.932,95089.612,2754.325,ARBUSTO
261,86604.555,95092.668,2754.581,ARBUSTO
262,86604.024,95094.004,2754.547,ARBUSTO
263,86598.966,95097.899,2754.877,ARBUSTO
264,86636.568,95091.612,2752.827,CERCA
265,86637.381,95096.944,2752.385,CERCA
266,86637.522,95102.527,2752.101,CERCA
267,86639.694,95105.959,2752.317,CERCA
268,86646.049,95115.002,2753.474,CERCA
269,86649.723,95117.695,2754.145,CERCA
270,86654.039,95121.417,2754.464,CERCA
271,86657.721,95124.402,2754.547,CERCA
272,86662.179,95127.96,2754.375,CERCA
273,86666.253,95131.238,2754.53,CERCA
274,86670.273,95134.65,2754.448,CERCA
275,86674.324,95137.644,2754.37,CERCA
276,86678.624,95141.223,2753.997,CERCA
277,86682.327,95144.589,2754.016,CERCA
278,86686.644,95147.895,2753.505,CERCA
279,86690.343,95151.281,2753.413,CERCA
280,86693.755,95154.738,2753.06,CERCA
281,86697.61,95157.507,2752.796,CERCA
282,86701.455,95160.955,2752.67,CERCA

283,86704.908,95164.215,2752.534,CERCA
284,86706.748,95165.992,2752.469,CERCA
285,86702.632,95170.363,2752.384,NIVEL
286,86698.492,95174.743,2752.58,NIVEL
287,86699.056,95167.695,2752.724,NIVEL
288,86694.33,95172.014,2753.14,NIVEL
289,86695.615,95164.583,2752.939,NIVEL
290,86690.134,95169.033,2753.209,NIVEL
291,86691.585,95161.288,2753.114,NIVEL
292,86686.386,95166.286,2753.489,NIVEL
293,86687.36,95158.573,2753.464,NIVEL
294,86682.296,95163.696,2753.758,NIVEL
295,86682.738,95155.334,2753.742,NIVEL
296,86678.629,95160.825,2753.976,NIVEL
297,86679.421,95152.326,2753.926,NIVEL
298,86674.672,95157.907,2754.198,NIVEL
299,86675.121,95149.303,2754.128,NIVEL
300,86671.053,95154.901,2754.321,NIVEL
301,86670.732,95146.165,2754.342,NIVEL
302,86667.632,95151.774,2754.455,NIVEL
303,86666.094,95143.24,2754.486,NIVEL
304,86662.596,95148.016,2754.6,NIVEL
305,86661.742,95141.054,2754.653,NIVEL
306,86658.307,95144.079,2754.722,NIVEL
307,86657.846,95137.154,2754.682,NIVEL
308,86654.341,95140.879,2754.872,NIVEL
309,86653.38,95134.085,2754.893,NIVEL
310,86650.291,95138.013,2754.981,NIVEL
311,86648.468,95131.762,2754.965,NIVEL
312,86644.811,95135.248,2755.212,NIVEL
313,86644.973,95127.879,2754.886,NIVEL
314,86641.219,95132.495,2755.139,NIVEL
315,86641.019,95125.002,2754.827,NIVEL
316,86637.133,95129.531,2755.209,NIVEL
317,86638.607,95121.642,2754.876,NIVEL
318,86633.735,95126.048,2755.143,NIVEL
319,86635.739,95118.639,2754.285,NIVEL
320,86630.566,95122.906,2755.151,NIVEL
321,86631.62,95114.95,2754.032,NIVEL
322,86627.521,95117.84,2754.787,NIVEL
323,86628.032,95110.756,2754.013,NIVEL
324,86623.751,95114.048,2754.505,NIVEL
325,86625.094,95106.671,2753.831,NIVEL
326,86621.083,95110.546,2753.875,NIVEL
327,86622.393,95102.842,2753.806,NIVEL
328,86617.326,95107.534,2753.816,NIVEL
329,86618.763,95099.493,2753.882,NIVEL

330,86614.455,95104.462,2753.915,NIVEL
331,86616.562,95094.802,2753.916,NIVEL
332,86611.524,95099.251,2753.964,NIVEL
333,86608.114,95096.151,2754.468,NIVEL
334,86604.361,95101.881,2754.519,NIVEL
335,86597.788,95105.873,2754.929,NIVEL
336,86608.256,95106.066,2754.291,NIVEL
337,86601.144,95109.493,2754.802,NIVEL
338,86611.007,95108.887,2754.158,NIVEL
339,86605.719,95112.341,2755.396,NIVEL
340,86614.226,95112.854,2754.651,NIVEL
341,86609.388,95114.388,2755.437,NIVEL
342,86616.765,95116.769,2755.123,NIVEL
343,86613.205,95120.152,2756.048,NIVEL
344,86619.216,95121.032,2755.573,NIVEL
345,86616.636,95125.05,2756.258,NIVEL
346,86621.583,95126.772,2756.002,NIVEL
347,86618.648,95131.249,2756.282,NIVEL
348,86623.773,95131.828,2756.267,NIVEL
349,86620.659,95136.335,2756.52,NIVEL
350,86626.938,95137.472,2755.955,NIVEL
351,86623.176,95140.568,2756.3,NIVEL
352,86629.459,95141.874,2756.236,NIVEL
353,86625.328,95144.864,2756.498,NIVEL
354,86631.562,95146.61,2756.445,NIVEL
355,86628.007,95150.095,2756.699,NIVEL
356,86634.434,95151.775,2756.707,NIVEL
357,86630.415,95154.87,2757.149,NIVEL
358,86636.675,95156.761,2756.848,NIVEL
359,86636.602,95156.858,2756.825,NIVEL
360,86633.054,95159.516,2757.262,NIVEL
361,86639.668,95160.926,2756.911,NIVEL
362,86636.066,95164.365,2757.349,NIVEL
363,86642.661,95165.3,2757.128,NIVEL
364,86644.116,95164.391,2756.872,NIVEL
365,86640.628,95167.125,2757.202,NIVEL
366,86648.525,95167.514,2756.576,NIVEL
367,86645.032,95172.076,2757.023,NIVEL
368,86652.89,95170.174,2756.322,NIVEL
369,86648.126,95175.473,2756.978,NIVEL
370,86657.118,95173.72,2756.174,NIVEL
371,86653.155,95178.978,2756.962,NIVEL
372,86662.266,95179.092,2756.155,NIVEL
373,86657.874,95183.229,2757.103,NIVEL
374,86667.298,95182.776,2756.285,NIVEL
375,86667.26,95182.786,2756.309,NIVEL
376,86669.956,95191.473,2756.4,NIVEL

377,86673.744,95186.955,2755.983,NIVEL
378,86675.584,95195.481,2756.122,NIVEL
379,86679.43,95190.028,2755.871,NIVEL
380,86685.768,95184.098,2754.953,NIVEL
381,86682.468,95181.267,2754.866,NIVEL
382,86678.267,95177.116,2754.72,NIVEL
383,86674.853,95173.681,2754.786,NIVEL
384,86670.531,95169.667,2754.859,NIVEL
385,86667.065,95165.793,2754.788,NIVEL
386,86663.117,95161.848,2754.932,NIVEL
387,86663.12,95161.856,2754.932,NIVEL
388,86659.815,95156.936,2754.97,NIVEL
389,86656.429,95152.49,2755.239,NIVEL
390,86651.154,95148.719,2755.325,NIVEL
391,86651.126,95148.718,2755.326,NIVEL
392,86648.044,95144.375,2755.326,NIVEL
393,86644.217,95141.513,2755.302,NIVEL
394,86641.257,95137.53,2755.355,NIVEL
395,86637.8,95134.464,2755.367,NIVEL
396,86635.519,95130.935,2755.401,NIVEL
397,86594.062,95110.432,2755.102,NIVEL
398,86589.581,95114.027,2755.159,NIVEL
399,86597.654,95114.051,2755.641,NIVEL
400,86591.954,95118.269,2756.1,NIVEL
401,86601.578,95118.186,2756.935,NIVEL
402,86594.639,95122.144,2757.143,NIVEL
403,86603.79,95123.02,2757.047,NIVEL
404,86597.215,95127.906,2757.514,NIVEL
405,86605.511,95127.739,2757.228,NIVEL
406,86600.254,95132.179,2757.275,NIVEL
407,86608.587,95133.678,2757.018,NIVEL
408,86603.059,95137.028,2757.091,NIVEL
409,86611.275,95138.272,2757.117,NIVEL
410,86606.698,95142.045,2757.095,NIVEL
411,86613.413,95141.607,2757.185,NIVEL
412,86609.864,95145.996,2757.488,NIVEL
413,86615.691,95145.325,2757.227,NIVEL
414,86619.114,95150.799,2757.289,NIVEL
415,86612.579,95149.165,2757.518,NIVEL
416,86615.307,95153.501,2757.35,NIVEL
417,86621.905,95155.56,2757.264,NIVEL
418,86617.406,95158.715,2757.805,NIVEL
419,86624.22,95160.768,2757.575,NIVEL
420,86619.313,95163.585,2757.896,NIVEL
421,86626.91,95165.808,2757.792,NIVEL
422,86622.367,95168.145,2758.18,NIVEL
423,86629.713,95170.381,2758.071,NIVEL

424,86625.615,95173.005,2758.434,NIVEL
425,86632.892,95174.9,2758.207,NIVEL
426,86629.318,95178.012,2758.419,NIVEL
427,86632.489,95181.901,2758.206,NIVEL
428,86637.059,95178.978,2758.121,NIVEL
429,86632.592,95181.936,2758.213,NIVEL
430,86640.833,95181.661,2758.207,NIVEL
431,86636.561,95185.342,2758.233,NIVEL
432,86643.528,95184.029,2757.808,NIVEL
433,86640.533,95187.842,2757.979,NIVEL
434,86648.685,95186.822,2757.849,NIVEL
435,86645.076,95191.3,2757.944,NIVEL
436,86654.92,95189.972,2757.688,NIVEL
437,86650.185,95195.018,2757.878,NIVEL
438,86643.67,95198.686,2758.066,NIVEL
439,86639.87,95194.726,2758.13,NIVEL
440,86636.828,95190.497,2758.198,NIVEL
441,86633.525,95187.406,2758.305,NIVEL
442,86629.327,95182.839,2758.443,NIVEL
443,86626.599,95178.03,2758.52,NIVEL
444,86623.092,95174.163,2758.664,NIVEL
445,86621.39,95169.325,2758.333,NIVEL
446,86617.593,95165.594,2758.2,NIVEL
447,86614.973,95162.106,2758.05,NIVEL
448,86610.938,95157.926,2757.811,NIVEL
449,86607.817,95153.128,2757.739,NIVEL
450,86602.786,95148.39,2757.609,NIVEL
451,86601.658,95143.559,2757.34,NIVEL
452,86599.231,95138.424,2757.2,NIVEL
453,86597.511,95134.409,2757.312,NIVEL
454,86594.349,95129.571,2757.347,NIVEL
455,86591.286,95125.002,2757.283,NIVEL
456,86588.788,95120.489,2756.242,NIVEL
457,86587.037,95116.071,2755.448,NIVEL
458,86588.709,95125.065,2757.31,CORONA
459,86592.281,95122.457,2757.104,CORONA
460,86596.364,95120.192,2756.703,CORONA
461,86600.122,95117.858,2756.686,CORONA
462,86603.649,95114.548,2756.662,CORONA
463,86608.117,95117.128,2756.486,CORONA
464,86614.068,95121.783,2756.13,CORONA
465,86618.718,95125.391,2756.077,CORONA
466,86623.628,95124.458,2755.597,CORONA
467,86629.466,95123.096,2755.187,CORONA
468,86634.262,95121.641,2755.061,CORONA
469,86638.76,95121.809,2754.825,CORONA
470,86643.258,95123.854,2754.879,CORONA

471,86648.911,95127.604,2754.687,CORONA
472,86654.204,95129.261,2754.901,CORONA
473,86654.146,95129.428,2754.888,CORONA
474,86658.909,95125.403,2754.623,CORONA
475,86658.366,95125.097,2754.614,CORONA
476,86653.915,95121.884,2754.663,CORONA
477,86649.605,95118.967,2754.499,CORONA
478,86644.319,95116.424,2754.303,CORONA
479,86640.147,95112.262,2753.701,CORONA
480,86638.052,95108.201,2753.59,CORONA
481,86635.918,95102.691,2753.143,CORONA
482,86633.621,95098.61,2753.341,CORONA
483,86631.514,95092.721,2753.416,CORONA
484,86626.978,95092.04,2753.529,CORONA
485,86623.153,95095.019,2753.773,CORONA
486,86619.482,95097.681,2753.586,CORONA
487,86614.538,95097.306,2753.878,CORONA
488,86611.173,95092.454,2753.794,CORONA
489,86607.978,95092.5,2754.266,CORONA
490,86610.649,95091.115,2753.983,CORONA
491,86613.409,95092.595,2753.888,CORONA
492,86618.224,95095.796,2753.771,CORONA
493,86620.405,95092.002,2753.473,CORONA
494,86620.78,95092.101,2752.255,PATA
495,86621.275,95092.587,2752.33,PATA
496,86621.296,95092.558,2752.318,PATA
497,86621.968,95096.711,2752.113,PATA
498,86621.193,95096.402,2752.326,PATA
499,86617.429,95096.928,2752.326,PATA
500,86617.446,95096.541,2752.317,PATA
501,86614.795,95097.008,2752.41,PATA
502,86615.057,95096.407,2752.321,PATA
503,86612.837,95093.833,2752.585,PATA
504,86613.26,95093.012,2752.48,PATA
505,86610.553,95092.109,2752.569,PATA
506,86610.733,95091.195,2752.563,PATA
507,86586.989,95116.542,2755.581,PATA
508,86590.939,95114.949,2755.601,PATA
509,86595.182,95111.492,2755.124,PATA
510,86600.562,95109.602,2754.85,PATA
511,86606.634,95109.933,2754.515,PATA
512,86614.467,95112.948,2754.527,PATA
513,86618.309,95108.606,2753.681,PATA
514,86622.915,95109.961,2753.713,PATA
515,86629.412,95108.138,2753.697,PATA
516,86632.379,95105.611,2753.649,PATA
517,86637.03,95103.074,2752.575,PATA

518,86634.221,95109.013,2753.711,PATA
519,86627.163,95112.149,2753.793,PATA
520,86639.031,95114.97,2754.118,PATA
521,86633.074,95116.593,2754.155,PATA
522,86643.434,95118.401,2754.199,PATA
523,86639.239,95119.793,2754.243,PATA
524,86647.508,95121.247,2754.269,PATA
525,86644.313,95122.107,2754.456,PATA
526,86652.394,95124.598,2754.403,PATA
527,86648.588,95126.208,2754.534,PATA
528,86637.79,95148.582,2756.312,ARBOL
529,86627.69,95131.803,2755.721,PIEDRA
530,86626.011,95131.227,2756.225,PIEDRA
531,86612.141,95111.423,2754.49,ARBOL
532,86601.404,95110.763,2755.318,PIEDRA
533,86603.989,95114.408,2756.615,PIEDRA
534,86605.356,95111.278,2754.941,PIEDRA
535,86606.666,95115.624,2756.511,PIEDRA
536,86610.594,95114.85,2755.331,PIEDRA
537,86609.52,95114.605,2755.316,PIEDRA
538,86590.811,95118.306,2755.941,PIEDRA
539,86589.285,95120.83,2756.283,PIEDRA
540,86597.516,95126.45,2757.33,PIEDRA
541,86595.319,95129.145,2757.421,PIEDRA
542,86657.841,95183.107,2757.02,CASA
543,86655.297,95188.639,2757.67,CASA
544,86659.658,95184.354,2757.123,CASA
545,86585.637,95031.573,2757.079,CAMINO
546,86588.388,95038.786,2756.543,CAMINO
547,86589.497,95045.64,2756.663,CAMINO
548,86590.715,95050.915,2756.905,CAMINO
549,86593.084,95057.61,2757.373,CAMINO
550,86594.303,95062.713,2757.534,CAMINO
551,86596.599,95068.791,2757.445,CAMINO
552,86597.874,95073.433,2757.171,CAMINO
553,86600.073,95079.151,2756.396,CAMINO
554,86600.924,95083.72,2755.823,CAMINO
555,86603.274,95089.993,2755.078,CAMINO
556,86604.722,95094.095,2754.513,CAMINO
557,86608.686,95099.519,2754.216,CAMINO
558,86611.525,95104.665,2753.771,CAMINO
559,86612.7,95108.967,2753.998,CAMINO
560,86615.538,95112.727,2754.424,CAMINO
561,86617.014,95108.188,2753.714,CAMINO
562,86618.605,95117.609,2755.082,CAMINO
563,86622.481,95109.533,2753.709,CAMINO
564,86621.219,95122.273,2755.547,CAMINO

565,86627.73,95112.422,2753.82,CAMINO
566,86623.138,95127.737,2755.868,CAMINO
567,86632.722,95115.701,2754.113,CAMINO
568,86626.556,95133.673,2755.972,CAMINO
569,86638.693,95117.423,2754.131,CAMINO
570,86630.503,95140.099,2755.98,CAMINO
571,86644.144,95118.959,2754.217,CAMINO
572,86633.018,95145.566,2756.138,CAMINO
573,86648.628,95122.217,2754.335,CAMINO
574,86635.115,95150.4,2756.547,CAMINO
575,86653.8,95121.908,2754.687,CAMINO
576,86636.653,95153.646,2756.622,CAMINO
577,86658.628,95125.331,2754.629,CAMINO
578,86640.125,95158.149,2756.688,CAMINO
579,86663.383,95129.225,2754.654,CAMINO
580,86644.332,95162.734,2756.642,CAMINO
581,86668.109,95133.163,2754.538,CAMINO
582,86648.613,95166.274,2756.507,CAMINO
583,86673.16,95136.901,2754.391,CAMINO
584,86654.08,95168.726,2756.024,CAMINO
585,86677.897,95140.921,2754.243,CAMINO
586,86661.388,95170.729,2755.496,CAMINO
587,86682.34,95144.997,2754.057,CAMINO
588,86665.256,95175.228,2755.583,CAMINO
589,86687.314,95149.174,2753.748,CAMINO
590,86691.582,95153.063,2753.369,CAMINO
591,86665.125,95177.643,2755.841,CAMINO
592,86696.722,95157.167,2752.881,CAMINO
593,86669.785,95181.708,2755.895,CAMINO
594,86701.408,95161.54,2752.605,CAMINO
595,86675.61,95178.636,2754.954,CAMINO
596,86704.746,95165.064,2752.484,CAMINO
597,86699.352,95166.344,2752.649,CAMINO
598,86685.011,95173.529,2753.897,CAMINO
599,86694.084,95169.391,2752.956,CAMINO
600,86689.334,95171.74,2753.39,CAMINO
601,86691.21,95171.114,2753.289,CAMINO
602,86666.947,95185.308,2756.57,PIEDRA
603,86666.65,95186.391,2756.942,PIEDRA

603,,,,DELTA-3
3,86605.282,95118.597,2756.962,DELTA-1
604,86666.157,95190.389,2756.828,NIVEL
605,86670.572,95185.317,2756.175,NIVEL
606,86675.725,95181.915,2755.329,NIVEL
607,86670.190,95196.055,2756.552,NIVEL
608,86675.537,95189.982,2755.944,NIVEL
609,86679.291,95186.224,2755.393,NIVEL
610,86672.708,95200.724,2756.193,CORONA
611,86679.385,95192.873,2755.798,CORONA
612,86682.849,95189.246,2754.963,CORONA
613,86671.096,95203.014,2756.462,CORONA
614,86672.758,95204.837,2756.437,CORONA
615,86673.338,95205.923,2756.603,CORONA
616,86685.906,95185.497,2754.715,CORONA
617,86689.620,95180.195,2754.457,CORONA
618,86691.335,95176.775,2753.815,CORONA
619,86695.031,95173.113,2753.191,CORONA
620,86699.620,95169.825,2752.667,CORONA
621,86700.410,95170.551,2752.547,PATA
622,86696.886,95173.469,2752.723,PATA
623,86692.384,95178.192,2753.109,PATA
624,86689.620,95183.391,2753.684,PATA
625,86686.292,95187.472,2753.838,PATA
626,86682.831,95191.254,2754.121,PATA
627,86680.219,95195.041,2754.480,PATA
628,86677.420,95198.877,2754.746,PATA
629,86672.610,95203.088,2755.544,PATA
630,86674.785,95205.460,2755.447,PATA
631,86680.810,95206.955,2755.031,NIVEL
632,86686.043,95211.125,2754.626,NIVEL
633,86689.856,95214.610,2754.324,NIVEL
634,86685.057,95202.821,2754.904,NIVEL
635,86691.203,95206.992,2754.347,NIVEL
636,86695.492,95210.991,2754.001,NIVEL
637,86689.989,95196.560,2754.198,NIVEL
638,86695.274,95201.143,2753.875,NIVEL
639,86700.290,95205.327,2753.408,NIVEL
640,86695.146,95190.318,2753.813,NIVEL
641,86700.832,95196.390,2753.066,NIVEL
642,86704.960,95199.346,2752.766,NIVEL
643,86700.071,95186.792,2753.243,NIVEL
644,86705.115,95192.275,2752.738,NIVEL
645,86709.644,95194.935,2752.500,NIVEL
646,86704.367,95181.863,2752.600,NIVEL
647,86709.778,95187.478,2752.389,NIVEL

648,86714.092,95189.340,2752.262,NIVEL
649,86709.139,95177.148,2752.187,NIVEL
650,86714.084,95182.746,2752.113,NIVEL
651,86717.808,95184.914,2752.032,NIVEL
652,86714.327,95172.097,2751.933,NIVEL
653,86719.128,95177.914,2751.876,NIVEL
654,86722.826,95180.487,2751.738,NIVEL
655,86717.771,95168.140,2751.551,NIVEL
656,86722.992,95174.117,2751.506,NIVEL
657,86726.973,95177.904,2751.788,NIVEL
658,86722.091,95162.295,2751.303,NIVEL
659,86728.290,95167.241,2751.285,NIVEL
660,86732.468,95173.230,2751.475,NIVEL
661,86725.937,95157.197,2751.116,NIVEL
662,86732.049,95162.072,2751.051,NIVEL
663,86737.286,95166.085,2751.055,NIVEL
664,86730.874,95152.982,2750.899,NIVEL
665,86735.945,95157.607,2750.951,NIVEL
666,86741.947,95161.933,2750.470,NIVEL
667,86736.487,95146.110,2750.641,NIVEL
668,86741.902,95151.429,2750.642,NIVEL
669,86747.591,95156.762,2749.841,NIVEL
670,86740.578,95142.445,2750.559,NIVEL
671,86745.628,95147.881,2750.524,NIVEL
672,86750.704,95151.709,2749.568,NIVEL
673,86744.175,95138.210,2750.371,NIVEL
674,86748.648,95143.695,2750.300,NIVEL
675,86754.527,95147.151,2749.183,NIVEL
676,86747.819,95133.670,2750.211,NIVEL
677,86752.054,95139.614,2749.701,NIVEL
678,86757.884,95142.872,2748.902,NIVEL
679,86751.565,95129.602,2749.253,NIVEL
680,86755.611,95135.717,2749.494,NIVEL
681,86762.057,95137.078,2748.669,NIVEL
682,86756.444,95126.302,2748.985,NIVEL
683,86762.644,95128.694,2748.595,NIVEL
684,86768.419,95132.240,2747.878,NIVEL
685,86775.759,95127.656,2747.000,NIVEL
686,86769.579,95122.807,2747.851,NIVEL
687,86773.062,95124.909,2747.364,NIVEL
688,86745.438,95119.781,2750.412,CERCA
689,86747.584,95121.038,2750.670,CERCA
690,86752.387,95122.073,2749.954,CERCA
691,86758.040,95122.581,2749.585,CERCA
692,86763.391,95122.745,2749.075,CERCA
693,86767.760,95121.639,2748.198,CERCA
694,86770.937,95119.336,2747.622,CERCA

695,86782.625,95132.266,2746.355,CERCA
696,86776.691,95137.046,2746.665,CERCA
697,86769.666,95142.582,2747.117,CERCA
698,86765.719,95147.209,2748.182,CERCA
699,86762.322,95151.970,2748.484,CERCA
700,86758.573,95157.202,2748.900,CERCA
701,86755.948,95160.881,2749.210,CERCA
702,86752.306,95165.715,2749.517,CERCA
703,86749.106,95170.055,2749.971,CERCA
704,86745.137,95175.616,2750.440,CERCA
705,86741.452,95180.420,2750.971,CERCA
706,86737.914,95185.218,2751.241,CERCA
707,86734.936,95189.358,2751.539,CERCA
708,86731.704,95193.831,2751.774,CERCA
709,86728.858,95197.654,2751.753,CERCA
710,86725.877,95201.688,2752.148,CERCA
711,86723.325,95205.088,2752.058,CERCA
712,86720.065,95209.559,2752.229,CERCA
713,86717.548,95213.066,2752.454,CERCA
714,86714.494,95216.971,2752.857,CERCA
715,86711.776,95220.693,2752.993,CERCA
716,86709.435,95224.236,2753.261,CERCA
717,86713.354,95227.278,2753.365,CERCA
718,86716.361,95229.344,2753.238,CERCA
719,86714.369,95233.189,2753.442,CERCA
720,86710.847,95230.546,2753.578,CERCA
721,86706.746,95227.619,2753.669,CERCA
722,86701.043,95223.982,2754.239,CERCA
723,86696.698,95220.436,2754.148,CERCA
724,86693.070,95217.308,2754.170,CERCA
725,86688.656,95214.139,2754.488,CERCA
726,86683.829,95210.425,2754.917,CERCA
727,86679.470,95207.179,2755.214,CERCA
728,86675.993,95204.632,2755.298,CERCA
729,86674.348,95206.197,2755.638,CERCA
730,86687.533,95209.169,2755.417,ARBOL
731,86687.148,95207.991,2754.985,CORONA
732,86689.323,95205.601,2755.128,CORONA
733,86691.595,95202.339,2754.723,CORONA
734,86690.845,95201.114,2754.893,CORONA
735,86690.584,95199.529,2754.969,CORONA
736,86688.748,95200.135,2754.946,CORONA
737,86686.895,95200.968,2754.880,CORONA
738,86686.606,95202.669,2754.905,CORONA
739,86685.180,95204.056,2754.977,CORONA
740,86685.040,95206.189,2755.042,CORONA
741,86685.595,95208.154,2755.147,CORONA

742,86684.911,95208.682,2754.920,PATA
743,86683.769,95206.282,2755.003,PATA
744,86684.359,95202.640,2754.842,PATA
745,86686.175,95200.427,2754.602,PATA
746,86688.043,95198.156,2754.317,PATA
747,86690.005,95196.355,2754.211,PATA
748,86692.199,95197.325,2754.104,PATA
749,86694.392,95199.114,2753.899,PATA
750,86694.572,95202.274,2754.101,PATA
751,86692.440,95205.379,2754.440,PATA
752,86691.139,95207.640,2754.354,PATA
753,86689.202,95208.992,2754.542,PATA
754,86684.990,95207.612,2754.993,PATA
755,86700.371,95191.812,2753.389,PIEDRA
756,86700.789,95192.959,2753.141,PIEDRA
757,86693.657,95188.005,2753.752,PIEDRA
758,86695.236,95187.349,2753.451,PIEDRA
759,86690.445,95181.394,2754.105,PIEDRA
760,86692.063,95180.417,2753.324,PIEDRA
761,86709.511,95162.906,2752.157,CERCA
762,86712.443,95160.431,2752.470,CERCA
763,86715.950,95155.862,2752.440,CERCA
764,86720.034,95150.968,2752.565,CERCA
765,86725.806,95144.598,2752.386,CERCA
766,86729.830,95140.319,2752.262,CERCA
767,86706.350,95169.716,2751.757,CAMINO
768,86709.726,95172.372,2751.723,CAMINO
769,86709.126,95171.811,2751.709,CAMINO
770,86714.473,95170.663,2751.723,CAMINO
771,86712.362,95167.991,2751.327,CAMINO
772,86716.988,95162.968,2751.153,CAMINO
773,86718.484,95170.194,2751.535,CAMINO
774,86721.984,95156.997,2750.959,CAMINO
775,86725.856,95151.925,2750.848,CAMINO
776,86722.761,95168.180,2751.307,CAMINO
777,86729.986,95147.669,2750.658,CAMINO
778,86726.794,95164.277,2751.167,CAMINO
779,86719.272,95169.855,2751.487,CAMINO
780,86719.514,95169.204,2751.506,CAMINO
781,86721.486,95165.238,2751.349,CAMINO
782,86724.046,95159.964,2751.305,CAMINO
783,86731.926,95163.207,2751.031,CAMINO
784,86728.531,95155.458,2750.942,CAMINO
785,86737.735,95163.469,2750.982,CAMINO
786,86732.530,95151.035,2750.786,CAMINO
787,86733.406,95143.487,2750.676,CAMINO
788,86736.617,95146.668,2750.674,CAMINO

789,86742.447,95162.747,2750.434,CAMINO
790,86736.995,95138.657,2750.408,CAMINO
791,86741.303,95141.477,2750.565,CAMINO
792,86747.807,95161.987,2749.738,CAMINO
793,86740.776,95133.780,2750.082,CAMINO
794,86746.117,95136.295,2750.299,CAMINO
795,86754.986,95160.718,2749.203,CAMINO
796,86745.290,95129.073,2749.574,CAMINO
797,86753.770,95130.896,2749.243,CAMINO
798,86758.515,95156.649,2748.938,CAMINO
799,86751.580,95128.435,2749.123,CAMINO
800,86756.072,95130.335,2748.947,CAMINO
801,86760.644,95152.377,2748.708,CAMINO
802,86764.639,95147.660,2748.340,CAMINO
803,86759.979,95129.645,2748.771,CAMINO
804,86763.881,95130.328,2748.528,CAMINO
805,86767.410,95143.570,2748.013,CAMINO
806,86768.719,95131.332,2747.865,CAMINO
807,86771.709,95134.987,2747.314,CAMINO
808,86770.829,95140.583,2747.032,CAMINO
809,86774.322,95136.144,2746.975,CAMINO
810,86773.470,95138.261,2746.931,CAMINO
811,86769.460,95142.270,2747.133,PATA
812,86766.120,95139.486,2747.707,PATA
813,86762.488,95136.469,2748.219,PATA
814,86759.829,95134.724,2748.708,PATA
815,86756.716,95132.802,2749.093,PATA
816,86752.982,95131.866,2749.413,PATA
817,86751.119,95131.817,2749.574,PATA
818,86747.233,95131.231,2750.143,PIEDRA
819,86743.996,95131.561,2749.954,PIEDRA
820,86743.930,95134.528,2750.506,PIEDRA
821,86749.610,95133.152,2749.929,CORONA
822,86754.276,95134.206,2749.782,CORONA
823,86756.675,95134.757,2749.399,CORONA
824,86759.212,95134.992,2749.359,CORONA
825,86762.414,95137.883,2748.636,CORONA
826,86760.596,95136.564,2748.887,CORONA
827,86764.816,95139.630,2748.341,CORONA
828,86767.914,95141.851,2747.971,CORONA
829,86764.482,95126.893,2747.676,PATA
830,86760.403,95125.332,2748.556,PATA
831,86756.096,95124.781,2748.904,PATA
832,86752.232,95124.049,2749.247,PATA
833,86748.832,95123.473,2749.354,PATA
834,86745.599,95123.460,2749.418,PATA
835,86743.125,95125.712,2749.673,PATA

836,86741.874,95128.302,2749.705,PATA
837,86738.457,95132.390,2750.089,PATA
838,86735.010,95136.244,2750.440,PATA
839,86732.587,95139.295,2750.480,PATA
840,86729.597,95142.467,2750.559,PATA
841,86727.679,95145.219,2750.647,PATA
842,86724.224,95149.115,2750.714,PATA
843,86720.986,95151.916,2750.733,PATA
844,86717.802,95156.296,2751.044,PATA
845,86715.072,95159.290,2751.169,PATA
846,86737.505,95131.472,2751.878,CERCA
847,86742.221,95124.664,2750.729,CERCA
848,86744.873,95147.109,2750.523,NIVEL
849,86749.009,95141.050,2750.311,NIVEL
850,86753.364,95137.205,2749.783,NIVEL
851,86742.004,95163.356,2750.629,CORONA
852,86742.672,95166.530,2750.732,CORONA
853,86740.392,95169.358,2751.183,CORONA
854,86739.682,95171.882,2751.325,CORONA
855,86737.218,95175.402,2751.361,CORONA
856,86735.205,95178.358,2751.408,CORONA
857,86734.244,95180.557,2751.661,CORONA
858,86731.724,95182.799,2751.666,CORONA
859,86729.642,95181.186,2751.811,CORONA
860,86731.064,95177.561,2751.678,CORONA
861,86730.802,95174.237,2751.696,CORONA
862,86730.857,95168.332,2751.430,CORONA
863,86732.083,95166.610,2751.568,CORONA
864,86733.651,95164.378,2751.508,CORONA
865,86738.750,95165.653,2750.880,CORONA
866,86741.864,95163.269,2750.655,PATA
867,86739.149,95163.799,2750.803,PATA
868,86735.316,95163.664,2751.128,PATA
869,86731.186,95165.523,2751.193,PATA
870,86728.037,95167.843,2751.253,PATA
871,86726.405,95171.667,2751.421,PATA
872,86727.137,95174.376,2751.564,PATA
873,86729.854,95176.843,2751.717,PATA
874,86732.352,95177.783,2751.496,PATA
875,86736.650,95179.193,2751.234,PATA
876,86739.315,95177.252,2751.052,PATA
877,86740.818,95173.344,2750.813,PATA
878,86741.802,95171.202,2750.741,PATA
879,86744.015,95166.004,2750.336,PATA
880,86744.655,95163.519,2750.141,PATA
881,86752.561,95164.238,2749.387,PATA
882,86749.601,95168.719,2749.913,PATA

883,86747.181,95171.908,2750.132,PATA
884,86744.357,95175.659,2750.546,PATA
885,86740.629,95180.070,2750.979,PATA
886,86736.812,95185.376,2751.256,PATA
887,86732.861,95191.200,2751.472,PATA
888,86732.184,95191.566,2751.508,PATA
889,86730.485,95192.098,2751.956,PATA
890,86728.051,95191.525,2752.137,PATA
891,86724.608,95189.890,2752.171,PATA
892,86721.807,95187.828,2752.332,PATA
893,86719.078,95185.440,2751.944,PATA
894,86715.342,95182.148,2752.064,PATA
895,86713.201,95179.418,2752.023,PATA
896,86711.691,95175.986,2752.055,PATA
897,86709.506,95172.784,2751.805,PATA
898,86725.907,95189.891,2751.715,CANAL
899,86728.330,95185.964,2750.863,CANAL
900,86730.470,95182.237,2750.810,CANAL
901,86731.871,95179.908,2750.783,CANAL
902,86733.938,95175.966,2750.866,CANAL
903,86736.202,95172.096,2750.581,CANAL
904,86735.261,95174.098,2750.642,CANAL
905,86737.982,95169.252,2750.390,CANAL
906,86739.311,95166.362,2750.177,CANAL
907,86740.319,95163.721,2750.055,CANAL
908,86741.651,95161.170,2749.949,CANAL
909,86742.808,95159.320,2749.766,CANAL
910,86743.642,95157.233,2749.922,CANAL
911,86745.030,95154.567,2749.686,CANAL
912,86746.828,95151.776,2749.536,CANAL
913,86749.534,95147.160,2749.273,CANAL
914,86751.421,95143.363,2749.083,CANAL
915,86753.204,95140.760,2749.007,CANAL
916,86754.508,95138.785,2748.716,CANAL
917,86757.327,95135.741,2748.265,CANAL
918,86772.253,95144.185,2746.622,CERCA
919,86775.868,95145.450,2746.180,CERCA
920,86780.309,95147.938,2746.207,CERCA
921,86784.085,95150.545,2746.263,CERCA
922,86788.886,95153.943,2746.211,CERCA
923,86792.610,95156.750,2746.258,CERCA
924,86796.499,95159.450,2746.609,CERCA
925,86802.085,95163.171,2746.614,CERCA
926,86806.375,95165.600,2746.812,CERCA
927,86809.592,95168.021,2747.017,CERCA
928,86813.647,95171.564,2747.001,CERCA
929,86818.988,95175.274,2747.215,CERCA

930,86822.519,95177.882,2747.283,CERCA
931,86826.880,95180.777,2747.289,CERCA
932,86832.331,95184.467,2747.121,CERCA
933,86838.095,95186.696,2747.104,CERCA
934,86842.807,95188.523,2747.018,CERCA
935,86847.815,95190.413,2747.276,CERCA
936,86852.852,95191.759,2747.132,CERCA
937,86856.979,95190.216,2746.843,CERCA
938,86861.408,95188.541,2746.200,CERCA
939,86865.445,95186.789,2745.845,CERCA
940,86870.435,95184.924,2745.289,CERCA
941,86876.101,95182.535,2744.625,CERCA
942,86880.526,95180.548,2744.064,CERCA
943,86883.767,95179.308,2743.810,CERCA
944,86880.346,95174.152,2743.647,NIVEL
945,86877.950,95167.552,2743.004,NIVEL
946,86875.213,95161.603,2742.443,NIVEL
947,86871.247,95177.404,2744.689,NIVEL
948,86868.473,95170.524,2744.096,NIVEL
949,86866.757,95165.043,2743.160,NIVEL
950,86862.372,95180.230,2745.659,NIVEL
951,86860.291,95173.296,2745.148,NIVEL
952,86857.348,95167.976,2744.615,NIVEL
953,86854.572,95182.239,2746.451,NIVEL
954,86852.666,95174.763,2745.746,NIVEL
955,86850.033,95168.957,2745.459,NIVEL
956,86844.075,95182.138,2746.965,NIVEL
957,86844.898,95173.485,2746.390,NIVEL
958,86844.363,95167.768,2745.853,NIVEL
959,86835.813,95178.786,2747.124,NIVEL
960,86838.076,95171.493,2746.184,NIVEL
961,86839.252,95166.310,2745.973,NIVEL
962,86827.331,95173.953,2746.988,NIVEL
963,86831.026,95167.937,2745.812,NIVEL
964,86834.131,95163.464,2745.491,NIVEL
965,86818.555,95168.309,2746.815,NIVEL
966,86822.609,95162.608,2745.628,NIVEL
967,86826.052,95158.029,2745.345,NIVEL
968,86810.752,95162.241,2746.554,NIVEL
969,86814.167,95157.222,2745.600,NIVEL
970,86819.531,95152.626,2745.380,NIVEL
971,86801.978,95156.641,2746.189,NIVEL
972,86806.322,95151.342,2745.648,NIVEL
973,86810.790,95145.779,2745.145,NIVEL
974,86793.994,95150.978,2745.903,NIVEL
975,86798.393,95145.526,2745.770,NIVEL
976,86801.205,95139.024,2745.028,NIVEL

977,86785.219,95145.714,2745.796,NIVEL
978,86790.065,95140.408,2745.964,NIVEL
979,86795.373,95133.479,2745.076,NIVEL
980,86779.838,95141.222,2746.204,NIVEL
981,86784.899,95135.539,2746.256,NIVEL
982,86791.212,95129.559,2745.568,NIVEL
983,86778.159,95139.505,2746.389,NIVEL
984,86783.139,95134.656,2746.345,NIVEL
985,86789.747,95129.083,2745.676,NIVEL
986,86791.292,95128.643,2745.707,CORONA
987,86797.476,95126.868,2745.044,CORONA
988,86800.289,95125.091,2744.031,CORONA
989,86805.597,95127.176,2744.395,CORONA
990,86808.569,95131.810,2744.509,CORONA
991,86810.530,95136.010,2744.811,CORONA
992,86812.137,95140.978,2744.626,CORONA
993,86814.109,95144.707,2745.090,CORONA
994,86816.464,95147.879,2745.031,CORONA
995,86821.108,95148.658,2744.782,CORONA
996,86826.228,95150.081,2744.298,CORONA
997,86830.957,95152.711,2744.915,CORONA
998,86835.297,95155.773,2745.062,CORONA
999,86840.011,95157.639,2744.793,CORONA
1000,86844.264,95159.506,2744.598,CORONA
1001,86847.672,95161.406,2744.886,CORONA
1002,86851.077,95163.599,2744.487,CORONA
1003,86854.775,95165.554,2745.060,CORONA
1004,86859.103,95166.529,2744.292,CORONA
1005,86860.223,95162.843,2743.781,CORONA
1006,86869.153,95158.347,2742.915,CORONA
1007,86874.295,95155.805,2741.951,CORONA
1008,86877.351,95153.429,2741.870,CORONA
1009,86877.207,95153.446,2741.510,CORONA
1010,86881.743,95151.076,2741.067,CORONA
1011,86886.145,95149.809,2740.990,CORONA
1012,86889.152,95152.606,2740.865,CORONA
1013,86890.906,95155.523,2741.133,CORONA
1014,86894.766,95159.378,2740.951,CORONA
1015,86897.580,95162.669,2741.162,CORONA
1016,86901.432,95165.896,2740.878,CORONA
1017,86905.746,95168.908,2741.028,CORONA
1018,86904.955,95169.496,2741.239,CAMINO
1019,86898.646,95171.839,2741.663,CAMINO
1020,86905.029,95169.586,2741.242,CAMINO
1021,86898.639,95171.750,2741.652,CAMINO
1022,86892.182,95174.657,2742.378,CAMINO
1023,86886.540,95177.439,2743.414,CAMINO

1024,86879.841,95179.698,2743.905,CAMINO
1025,86873.926,95182.014,2744.878,CAMINO
1026,86873.203,95182.870,2744.971,CAMINO
1027,86867.580,95185.376,2745.542,CAMINO
1028,86861.193,95187.867,2746.218,CAMINO
1029,86856.388,95188.334,2746.631,CAMINO
1030,86851.019,95188.643,2747.032,CAMINO
1031,86845.094,95188.831,2747.064,CAMINO
1032,86840.898,95186.445,2747.103,CAMINO
1033,86837.474,95185.926,2746.981,CAMINO
1034,86837.467,95185.826,2747.004,CAMINO
1035,86830.080,95180.743,2747.134,CAMINO
1036,86830.092,95180.805,2747.089,CAMINO
1037,86826.261,95177.538,2747.078,CAMINO
1038,86820.843,95173.556,2747.040,CAMINO
1039,86816.451,95169.351,2746.793,CAMINO
1040,86812.209,95166.360,2746.617,CAMINO
1041,86808.115,95163.824,2746.536,CAMINO
1042,86802.167,95160.606,2746.431,CAMINO
1043,86797.442,95157.861,2746.271,CAMINO
1044,86792.884,95156.318,2746.194,CAMINO
1045,86788.800,95152.734,2746.172,CAMINO
1046,86784.962,95150.613,2746.150,CAMINO
1047,86781.647,95147.966,2746.198,CAMINO
1048,86777.715,95145.172,2746.026,CAMINO
1049,86773.081,95143.906,2746.415,CAMINO
1050,86770.473,95142.663,2746.979,CAMINO
1051,86645.113,95144.891,2755.631,NIVEL
1052,86649.478,95148.493,2755.496,NIVEL
1053,86654.354,95152.117,2755.223,NIVEL
1054,86659.446,95156.327,2754.996,NIVEL
1055,86663.172,95161.643,2754.927,NIVEL
1056,86663.165,95161.669,2754.931,NIVEL
1057,86665.805,95165.881,2754.840,NIVEL
1058,86668.590,95168.993,2754.992,NIVEL
1059,86672.283,95172.753,2754.917,NIVEL
1060,86675.934,95175.859,2754.803,NIVEL
1061,86680.447,95177.458,2754.801,NIVEL
1062,,,,DELTA-5
1063,86851.140,95189.321,2747.196,DELTA-4
1064,86893.548,95175.296,2742.469,CERCA
1065,86899.111,95173.161,2741.859,CERCA
1066,86904.878,95170.685,2741.482,CERCA
1067,86907.251,95169.820,2740.942,CERCA
1068,86911.144,95168.661,2739.329,CERCA
1069,86917.026,95166.641,2738.801,CERCA
1070,86921.251,95165.362,2738.466,CERCA

1071,86928.509,95163.134,2737.616,CERCA
1072,86932.479,95162.096,2736.786,CERCA
1073,86937.737,95161.071,2735.782,CERCA
1074,86942.425,95159.924,2734.177,CERCA
1075,86949.199,95158.334,2733.369,CERCA
1076,86954.550,95157.592,2733.233,CERCA
1077,86957.479,95156.882,2733.312,CERCA
1078,86960.493,95156.521,2733.285,CERCA
1079,86964.594,95156.160,2732.449,CERCA
1080,86967.525,95156.240,2732.198,CERCA
1081,86971.656,95156.287,2731.924,CERCA
1082,86975.138,95156.948,2731.255,CERCA
1083,86978.367,95158.234,2730.921,CERCA
1084,86980.754,95159.723,2730.872,CERCA
1085,86982.824,95161.872,2730.750,CERCA
1086,86984.324,95164.380,2730.961,CERCA
1087,86985.161,95166.971,2731.278,CERCA
1088,86986.078,95170.252,2731.755,CERCA
1089,86986.788,95173.004,2731.811,CERCA
1090,86987.489,95175.752,2731.528,CERCA
1091,86990.738,95181.212,2731.133,CERCA
1092,86992.572,95184.125,2731.191,CERCA
1093,86994.615,95186.712,2731.576,CERCA
1094,86996.145,95189.562,2731.655,CERCA
1095,86999.978,95194.127,2730.907,CERCA
1096,87003.262,95196.739,2730.611,CERCA
1097,87006.847,95199.236,2730.151,CERCA
1098,87010.082,95202.089,2729.769,CERCA
1099,87012.690,95203.930,2729.775,CERCA
1100,87015.256,95206.208,2729.486,CERCA
1101,87018.646,95210.288,2729.842,CERCA
1102,87021.820,95212.949,2729.670,CERCA
1103,87024.693,95215.017,2729.749,CERCA
1104,87028.394,95218.032,2730.074,CERCA
1105,87031.469,95220.354,2730.238,CERCA
1106,87034.810,95222.683,2730.571,CERCA
1107,87039.089,95225.923,2730.861,CERCA
1108,87043.249,95228.508,2730.697,CERCA
1109,87046.935,95231.345,2730.654,CERCA
1110,87049.962,95233.916,2730.644,CERCA
1111,87052.913,95236.139,2730.590,CERCA
1112,87057.101,95239.233,2730.565,CERCA
1113,87052.136,95231.036,2730.004,CORONA
1114,87048.313,95228.422,2730.021,CORONA
1115,87045.400,95226.365,2730.012,CORONA
1116,87041.819,95223.557,2729.858,CORONA
1117,87037.849,95220.718,2729.775,CORONA

1118,87035.055,95218.663,2729.649,CORONA
1119,87028.453,95212.607,2729.063,CORONA
1120,87031.507,95215.048,2729.399,CORONA
1121,87024.070,95209.756,2729.223,CORONA
1122,87021.491,95207.613,2728.794,CORONA
1123,87018.215,95205.302,2728.962,CORONA
1124,87015.471,95202.981,2729.053,CORONA
1125,87011.702,95200.074,2729.447,CORONA
1126,87005.194,95195.081,2730.028,CORONA
1127,87001.010,95191.822,2730.636,CORONA
1128,86998.052,95189.792,2731.166,CORONA
1129,86998.193,95188.763,2730.335,PATA
1130,87001.646,95191.354,2729.695,PATA
1131,87004.033,95193.179,2729.185,PATA
1132,87007.314,95194.979,2728.743,PATA
1133,87010.501,95198.115,2728.499,PATA
1134,87014.034,95200.808,2728.153,PATA
1135,87018.261,95203.884,2727.960,PATA
1136,87021.426,95206.820,2727.925,PATA
1137,87023.944,95208.553,2727.747,PATA
1138,87028.505,95211.224,2727.989,PATA
1139,87031.488,95213.976,2728.336,PATA
1140,87034.541,95216.721,2728.294,PATA
1141,87038.672,95220.486,2728.737,PATA
1142,87042.625,95222.931,2728.713,PATA
1143,87047.374,95226.691,2728.818,PATA
1144,87052.004,95229.991,2728.876,PATA
1145,87056.437,95224.002,2728.455,NIVEL
1146,87061.512,95218.409,2727.322,NIVEL
1147,87050.839,95219.748,2728.292,NIVEL
1148,87056.359,95213.700,2727.005,NIVEL
1149,87041.228,95213.237,2728.194,NIVEL
1150,87046.937,95206.978,2726.734,NIVEL
1151,87033.365,95209.035,2727.886,NIVEL
1152,87041.533,95201.118,2726.033,NIVEL
1153,87045.723,95195.939,2724.717,NIVEL
1154,87040.343,95188.662,2724.675,NIVEL
1155,87034.171,95196.083,2725.848,NIVEL
1156,87020.561,95199.999,2727.517,NIVEL
1157,87020.549,95200.214,2727.509,NIVEL
1158,87028.797,95191.935,2725.998,NIVEL
1159,87014.517,95196.066,2727.998,NIVEL
1160,87022.947,95187.423,2726.426,NIVEL
1161,87009.285,95190.523,2728.556,NIVEL
1162,87016.569,95182.921,2727.299,NIVEL
1163,87003.497,95185.262,2729.342,NIVEL
1164,87011.836,95177.915,2728.020,NIVEL

1165,86998.531,95179.817,2729.974,NIVEL
1166,87007.640,95174.688,2727.901,NIVEL
1167,86995.065,95175.203,2730.414,NIVEL
1168,87003.401,95171.333,2728.449,NIVEL
1169,86993.302,95169.448,2729.933,NIVEL
1170,86998.978,95165.903,2728.252,NIVEL
1171,86991.646,95163.769,2729.355,NIVEL
1172,86996.709,95160.018,2727.803,NIVEL
1173,86988.367,95158.092,2729.300,NIVEL
1174,86993.982,95155.059,2728.050,NIVEL
1175,86985.071,95154.022,2729.254,NIVEL
1176,86989.019,95150.162,2728.023,NIVEL
1177,86980.304,95150.085,2729.476,NIVEL
1178,86984.770,95146.124,2727.899,NIVEL
1179,86976.152,95147.606,2730.269,NIVEL
1180,86980.496,95141.697,2728.527,NIVEL
1181,86970.060,95148.279,2730.918,NIVEL
1182,86974.221,95140.257,2729.228,NIVEL
1183,86963.441,95147.274,2731.116,NIVEL
1184,86967.989,95138.337,2729.763,NIVEL
1185,86957.340,95147.333,2731.249,NIVEL
1186,86958.704,95139.976,2730.298,NIVEL
1187,86951.085,95148.756,2731.906,NIVEL
1188,86951.997,95140.432,2730.952,NIVEL
1189,86945.548,95150.580,2732.783,NIVEL
1190,86945.711,95142.093,2732.074,NIVEL
1191,86940.310,95151.233,2733.732,NIVEL
1192,86939.729,95142.770,2733.027,NIVEL
1193,86935.215,95152.534,2734.493,NIVEL
1194,86934.556,95144.250,2733.967,NIVEL
1195,86929.386,95152.392,2735.627,NIVEL
1196,86927.666,95146.115,2735.097,NIVEL
1197,86924.319,95152.924,2736.790,NIVEL
1198,86921.147,95146.286,2736.286,NIVEL
1199,86917.678,95154.006,2737.682,NIVEL
1200,86917.736,95154.072,2737.678,NIVEL
1201,86912.898,95147.354,2737.388,NIVEL
1202,86911.328,95156.322,2738.315,NIVEL
1203,86906.608,95149.691,2738.177,NIVEL
1204,86906.025,95156.270,2738.621,NIVEL
1205,86899.315,95149.890,2738.599,NIVEL
1206,86902.260,95159.462,2739.202,NIVEL
1207,86895.614,95153.331,2739.106,NIVEL
1208,86887.417,95148.904,2739.934,PATA
1209,86890.795,95151.989,2739.913,PATA
1210,86894.157,95155.325,2739.807,PATA
1211,86897.417,95158.504,2739.688,PATA

1212,86900.828,95162.692,2739.765,PATA
1213,86903.865,95165.468,2739.525,PATA
1214,86906.302,95168.062,2740.039,PATA
1215,86907.279,95168.503,2739.759,CAMINO
1216,86912.910,95166.562,2739.038,CAMINO
1217,86917.990,95164.013,2738.590,CAMINO
1218,86922.577,95163.625,2738.289,CAMINO
1219,86928.731,95162.334,2737.461,CAMINO
1220,86933.580,95161.193,2736.509,CAMINO
1221,86938.618,95159.514,2735.033,CAMINO
1222,86944.334,95158.768,2733.920,CAMINO
1223,86949.368,95156.994,2733.118,CAMINO
1224,86953.626,95154.242,2732.610,CAMINO
1225,86957.598,95154.070,2732.780,CAMINO
1226,86963.072,95154.730,2732.550,CAMINO
1227,86967.664,95155.205,2732.203,CAMINO
1228,86973.304,95154.949,2731.309,CAMINO
1229,86977.803,95155.046,2730.576,CAMINO
1230,86981.158,95157.795,2730.419,CAMINO
1231,86984.323,95161.889,2730.556,CAMINO
1232,86985.483,95165.490,2730.948,CAMINO
1233,86986.659,95169.161,2731.475,CAMINO
1234,86987.462,95173.186,2731.707,CAMINO
1235,86997.046,95150.933,2727.252,CORONA
1236,86999.881,95151.663,2727.066,CORONA
1237,86994.488,95147.864,2727.129,CORONA
1238,86994.327,95144.906,2726.574,CORONA
1239,86996.709,95142.658,2725.947,CORONA
1240,86998.682,95141.289,2725.696,CORONA
1241,87000.527,95138.579,2725.309,CORONA
1242,87001.224,95134.362,2724.900,CORONA
1243,87002.996,95132.374,2724.163,CORONA
1244,87003.327,95132.303,2724.148,CORONA
1245,87004.277,95130.998,2723.606,CORONA
1246,87008.266,95130.953,2722.927,CORONA
1247,87010.055,95133.332,2723.107,CORONA
1248,87007.861,95139.265,2723.654,PATA
1249,87005.547,95137.610,2723.811,PATA
1250,87005.546,95134.611,2723.404,PATA
1251,87005.991,95131.444,2723.205,PATA
1252,87004.741,95133.455,2723.524,PATA
1253,87002.383,95137.187,2724.364,PATA
1254,87001.372,95140.089,2724.855,PATA
1255,87001.991,95142.792,2724.944,PATA
1256,86999.247,95143.384,2725.328,PATA
1257,86996.727,95144.635,2725.761,PATA
1258,86997.413,95147.241,2726.363,PATA


1259,86999.903,95149.821,2726.232,PATA
1260,87003.440,95148.882,2726.042,PATA
1261,87005.302,95147.889,2725.357,PATA
1262,87008.691,95149.771,2725.476,NIVEL
1263,87013.491,95142.718,2724.129,NIVEL
1264,87013.774,95152.781,2725.347,NIVEL
1265,87018.705,95145.731,2723.783,NIVEL
1266,87017.940,95156.220,2725.342,NIVEL
1267,87023.786,95149.828,2723.788,NIVEL
1268,87022.070,95159.793,2725.266,NIVEL
1269,87027.921,95153.489,2723.650,NIVEL
1270,87026.675,95163.776,2724.889,NIVEL
1271,87033.227,95157.087,2723.165,NIVEL
1272,87029.573,95167.833,2724.329,NIVEL
1273,87037.906,95162.318,2722.736,NIVEL
1274,87032.513,95173.397,2724.406,NIVEL
1275,87040.251,95168.190,2723.352,NIVEL
1276,87036.500,95179.470,2724.020,NIVEL
1277,87043.626,95171.453,2722.826,NIVEL
1278,87040.818,95181.682,2723.584,NIVEL
1279,87046.912,95174.563,2722.565,NIVEL
1280,87046.189,95184.924,2723.368,NIVEL
1281,87050.721,95179.432,2722.458,NIVEL
1282,87051.037,95189.394,2723.262,NIVEL
1283,87057.352,95183.611,2722.591,NIVEL
1284,87062.510,95189.375,2722.495,NIVEL
1285,87056.436,95195.529,2723.513,NIVEL
1286,87060.946,95200.730,2724.142,NIVEL
1287,87067.263,95192.241,2722.401,NIVEL
1288,87067.491,95205.028,2724.431,NIVEL
1289,87073.171,95196.353,2722.433,NIVEL
1290,87072.440,95209.912,2724.833,NIVEL
1291,87079.280,95199.719,2722.379,NIVEL
1292,87078.981,95215.299,2724.855,NIVEL
1293,87083.525,95207.492,2723.274,NIVEL
1294,87084.322,95218.418,2724.625,NIVEL
1295,87088.722,95211.799,2722.926,NIVEL
1296,87093.643,95207.138,2721.111,NIVEL
1297,87098.782,95201.065,2718.954,NIVEL
1298,87088.765,95199.654,2720.662,NIVEL
1299,87094.029,95196.303,2719.271,NIVEL
1300,87082.944,95192.875,2720.640,NIVEL
1301,87088.919,95189.267,2719.190,NIVEL
1302,87076.815,95187.144,2720.697,NIVEL
1303,87081.696,95181.041,2719.235,NIVEL
1304,87070.225,95181.405,2720.648,NIVEL
1305,87074.623,95176.120,2719.531,NIVEL


1306,87064.523,95175.877,2720.652,NIVEL
1307,87071.528,95170.484,2719.710,NIVEL
1308,87057.095,95171.851,2721.175,NIVEL
1309,87065.986,95165.382,2719.743,NIVEL
1310,87052.437,95168.399,2721.484,NIVEL
1311,87060.490,95162.022,2720.172,NIVEL
1312,87046.490,95161.210,2721.131,NIVEL
1313,87056.735,95157.632,2719.664,NIVEL
1314,87042.843,95156.750,2721.590,NIVEL
1315,87052.047,95151.844,2719.910,NIVEL
1316,87037.932,95151.949,2721.875,NIVEL
1317,87044.701,95147.660,2720.596,NIVEL
1318,87034.061,95147.302,2722.006,NIVEL
1319,87039.161,95143.506,2721.046,NIVEL
1320,87029.713,95144.623,2722.412,NIVEL
1321,87034.181,95139.733,2721.490,NIVEL
1322,87024.641,95141.991,2722.663,NIVEL
1323,87028.164,95137.583,2721.872,NIVEL
1324,87017.918,95139.326,2722.776,NIVEL
1325,87020.729,95134.933,2721.930,NIVEL
1326,87018.088,95130.433,2721.200,CORONA
1327,87023.907,95131.324,2721.272,CORONA
1328,87030.008,95133.583,2721.204,CORONA
1329,87034.043,95134.026,2720.965,CORONA
1330,87038.911,95135.346,2720.759,CORONA
1331,87040.137,95139.221,2720.770,CORONA
1332,87046.215,95141.523,2720.116,CORONA
1333,87051.324,95142.858,2719.657,CORONA
1334,87053.898,95144.186,2719.401,CORONA
1335,87057.462,95145.512,2718.700,CORONA
1336,87061.268,95147.812,2718.644,CORONA
1337,87067.096,95148.073,2718.063,CORONA
1338,87072.173,95146.830,2717.743,CORONA
1339,87075.890,95145.240,2717.060,CORONA
1340,87082.362,95146.067,2716.494,CORONA
1341,87086.238,95152.668,2716.365,CORONA
1342,87089.426,95155.183,2716.607,CORONA
1343,87096.339,95157.899,2715.463,CORONA
1344,87097.956,95160.433,2715.752,CORONA
1345,87108.171,95163.821,2714.119,CORONA
1346,87111.878,95164.819,2714.155,CORONA
1347,87115.733,95166.883,2713.406,CORONA
1348,87114.206,95171.196,2713.793,NIVEL
1349,87107.813,95167.882,2714.396,NIVEL
1350,87101.101,95165.625,2715.366,NIVEL
1351,87096.247,95163.192,2716.007,NIVEL
1352,87091.575,95160.304,2716.985,NIVEL


1353,87087.551,95157.850,2717.052,NIVEL
1354,87083.772,95154.620,2717.421,NIVEL
1355,87080.187,95150.810,2717.046,NIVEL
1356,87090.347,95144.527,2716.316,CAMINO
1357,87085.417,95146.217,2716.647,CAMINO
1358,87079.514,95148.390,2716.993,CAMINO
1359,87074.454,95150.638,2717.428,CAMINO
1360,87069.391,95151.837,2718.011,CAMINO
1361,87063.325,95154.151,2718.572,CAMINO
1362,87057.843,95155.995,2719.424,CAMINO
1363,87052.465,95157.850,2720.297,CAMINO
1364,87047.796,95159.797,2721.115,CAMINO
1365,87042.463,95161.788,2721.959,CAMINO
1366,87037.946,95163.686,2722.786,CAMINO
1367,87032.898,95165.779,2723.817,CAMINO
1368,87027.849,95167.564,2724.679,CAMINO
1369,87022.925,95169.155,2725.703,CAMINO
1370,87018.273,95170.993,2726.545,CAMINO
1371,87013.405,95172.909,2727.347,CAMINO
1372,87008.988,95175.141,2728.094,CAMINO
1373,87003.915,95177.268,2728.986,CAMINO
1374,86998.639,95179.095,2730.182,CAMINO
1375,86994.961,95179.798,2730.654,CAMINO
1376,86991.306,95178.202,2731.116,CAMINO
1377,86977.191,95172.025,2732.977,NIVEL
1378,86973.944,95168.034,2732.998,NIVEL
1379,86968.893,95164.962,2733.409,NIVEL
1380,86963.619,95162.336,2733.495,NIVEL
1381,86956.273,95162.746,2733.768,NIVEL
1382,86949.392,95163.193,2733.976,NIVEL
1383,86940.585,95161.144,2734.958,PATA
1384,86944.549,95162.037,2734.280,PATA
1385,86948.024,95165.492,2734.419,PATA
1386,86951.695,95166.756,2734.446,PATA
1387,86954.312,95167.273,2734.762,PATA
1388,86955.982,95166.686,2734.474,PATA
1389,86958.176,95169.176,2734.854,PATA
1390,86960.233,95172.721,2735.352,PATA
1391,86962.128,95176.708,2735.580,PATA
1392,86959.331,95178.720,2736.711,CORONA
1393,86956.208,95175.534,2736.842,CORONA
1394,86953.473,95173.873,2736.997,CORONA
1395,86950.364,95171.998,2737.012,CORONA
1396,86948.807,95173.951,2737.499,CORONA
1397,86946.414,95174.239,2737.673,CORONA
1398,86945.975,95171.142,2736.775,CORONA
1399,86943.000,95171.364,2737.069,CORONA

1400,86940.905,95171.110,2737.252,CORONA
1401,86939.429,95167.451,2736.831,CORONA
1402,86938.893,95165.108,2736.410,CORONA
1403,86934.401,95161.758,2736.424,CORONA
1404,86945.354,95176.832,2738.777,CORONA
1405,86941.918,95178.448,2738.277,CORONA
1406,86944.548,95174.698,2737.430,PATA
1407,86941.954,95176.490,2737.704,PATA
1408,86936.495,95168.940,2737.440,NIVEL
1409,86929.908,95170.873,2738.394,NIVEL
1410,86925.217,95171.960,2739.029,NIVEL
1411,86920.918,95173.857,2739.419,NIVEL
1412,86917.490,95176.123,2739.811,PATA
1413,86913.330,95172.626,2739.674,PATA
1414,86915.567,95179.416,2741.406,CORONA
1415,86912.485,95176.013,2741.246,CORONA
1416,86909.669,95179.565,2741.664,NIVEL
1417,86904.473,95182.573,2742.203,NIVEL
1418,86897.883,95184.118,2742.942,NIVEL
1419,86892.333,95185.817,2743.452,NIVEL
1420,86887.421,95186.850,2744.142,NIVEL
1421,86890.127,95180.466,2743.335,NIVEL
1422,86887.387,95186.908,2744.147,NIVEL
1423,86885.014,95182.066,2743.837,NIVEL
1424,86881.896,95189.513,2744.580,NIVEL
1425,86877.257,95189.490,2745.015,NIVEL
1426,86878.806,95185.120,2744.585,NIVEL
1427,86871.835,95190.511,2745.486,NIVEL
1428,86870.704,95187.903,2745.479,NIVEL
1429,86866.462,95191.608,2746.019,NIVEL
1430,86861.347,95192.140,2746.470,NIVEL
1431,86857.280,95192.317,2746.865,NIVEL


4.3. Anexo 4 Planos Topograficos

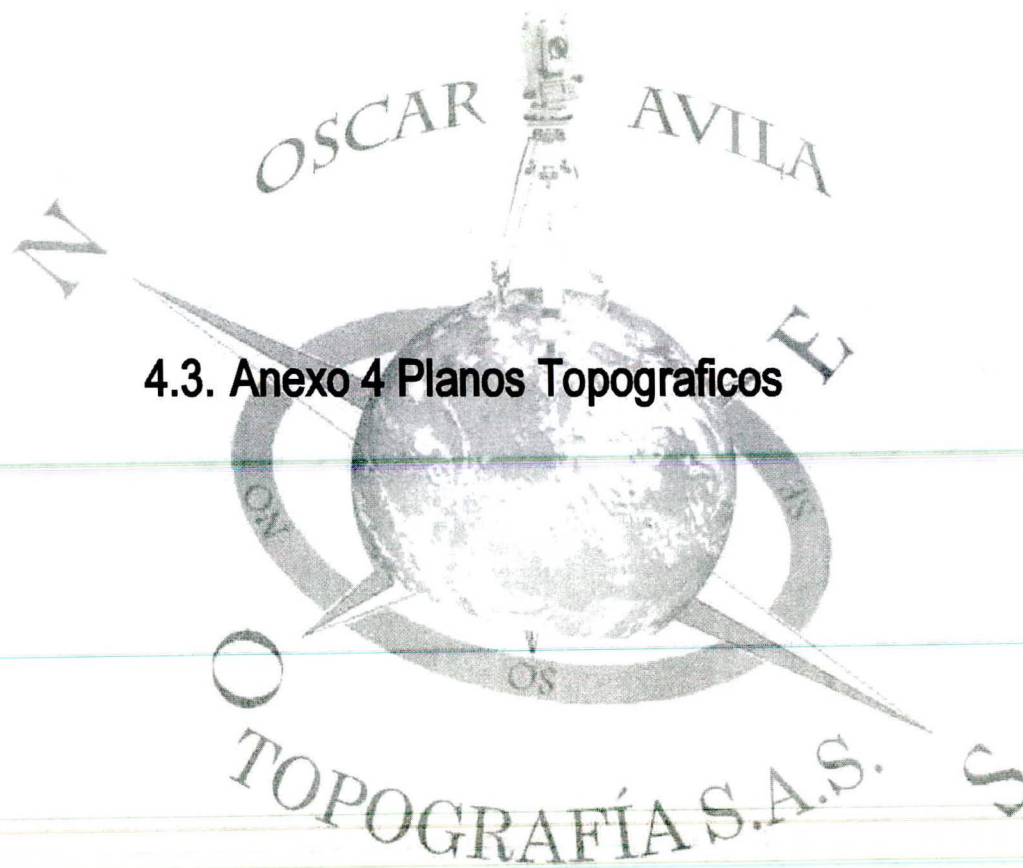


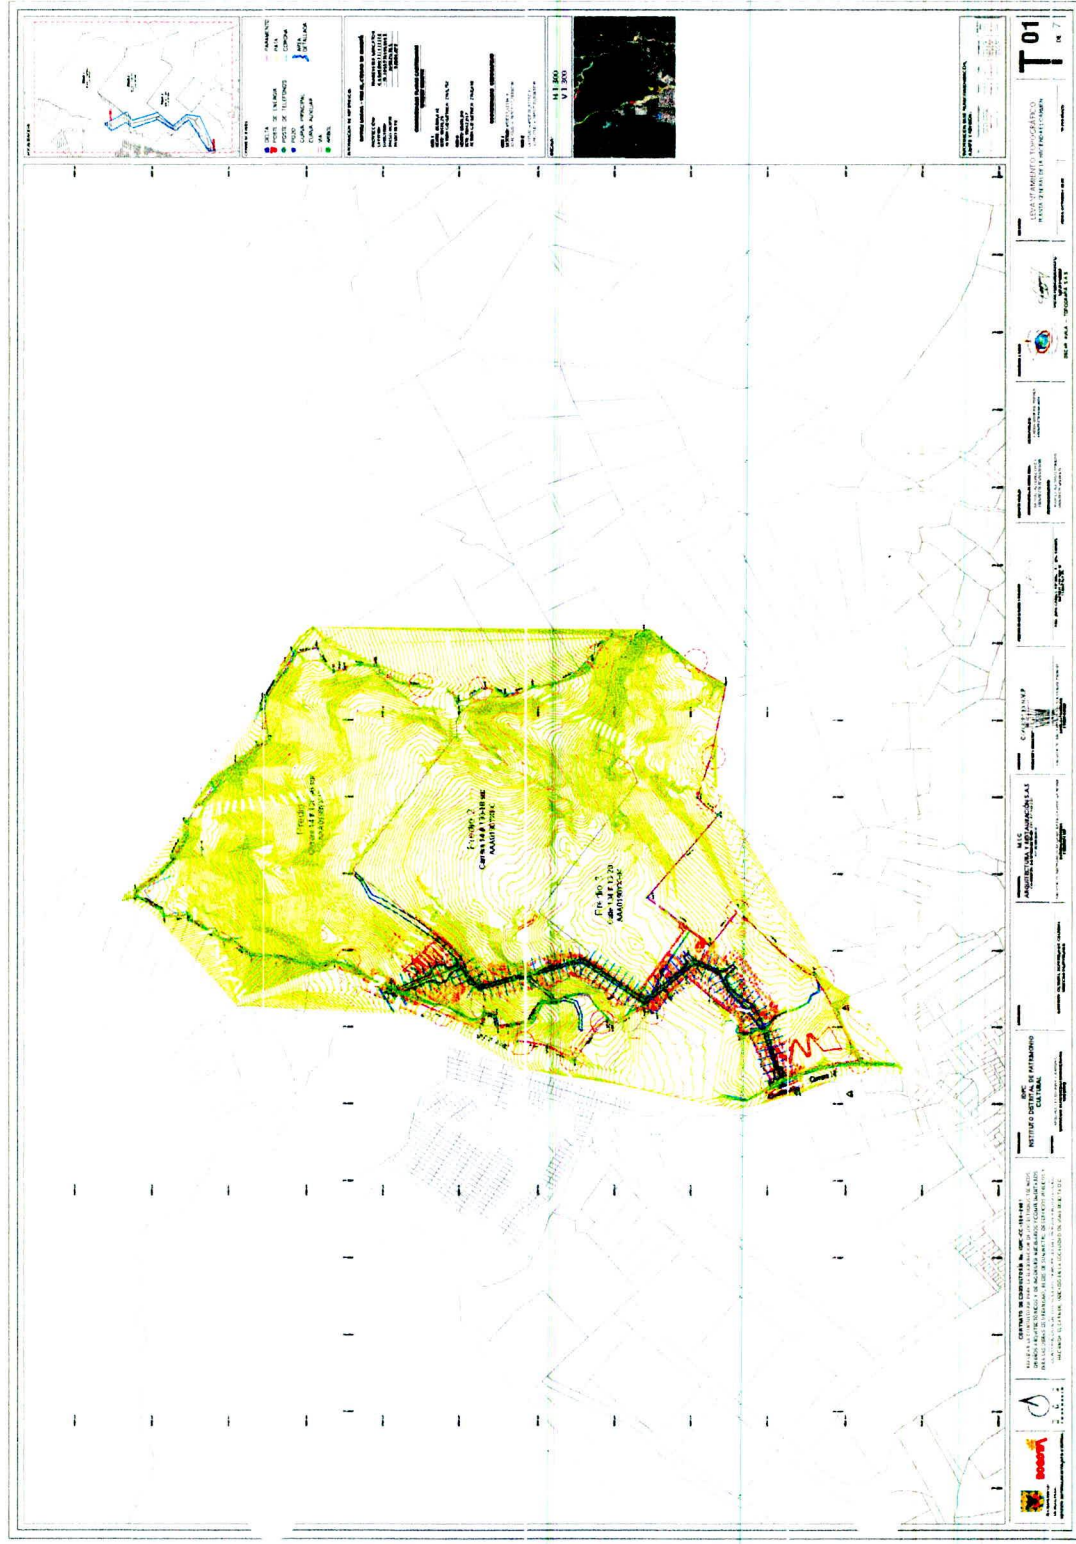

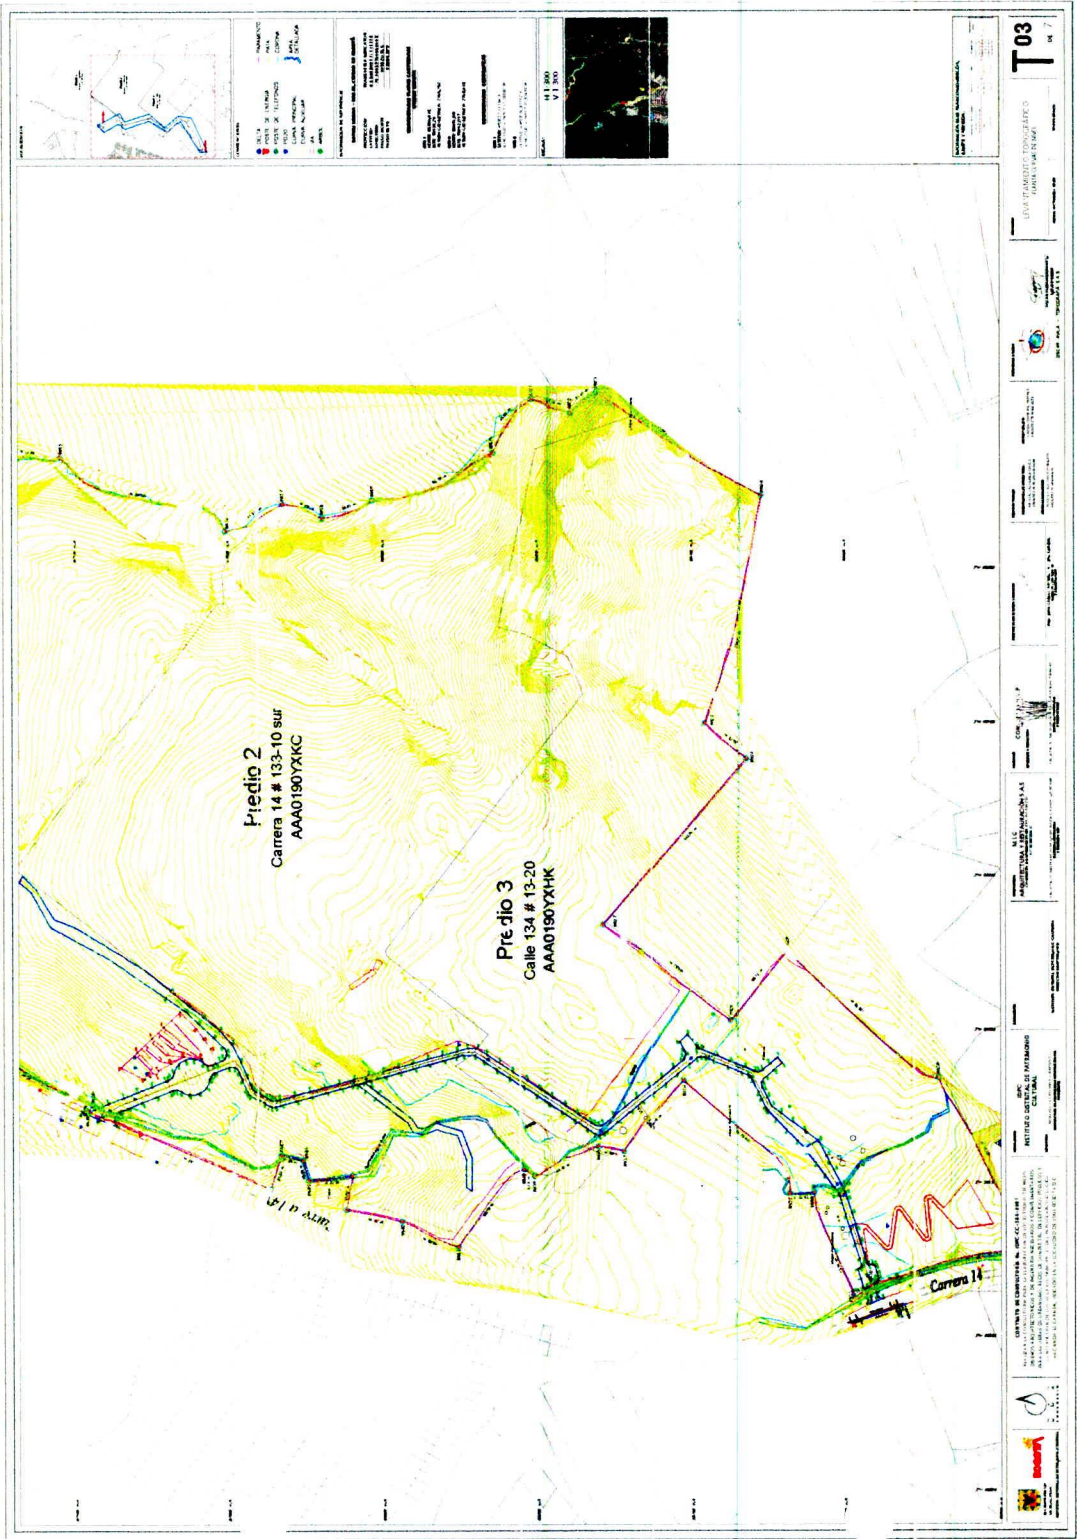

638

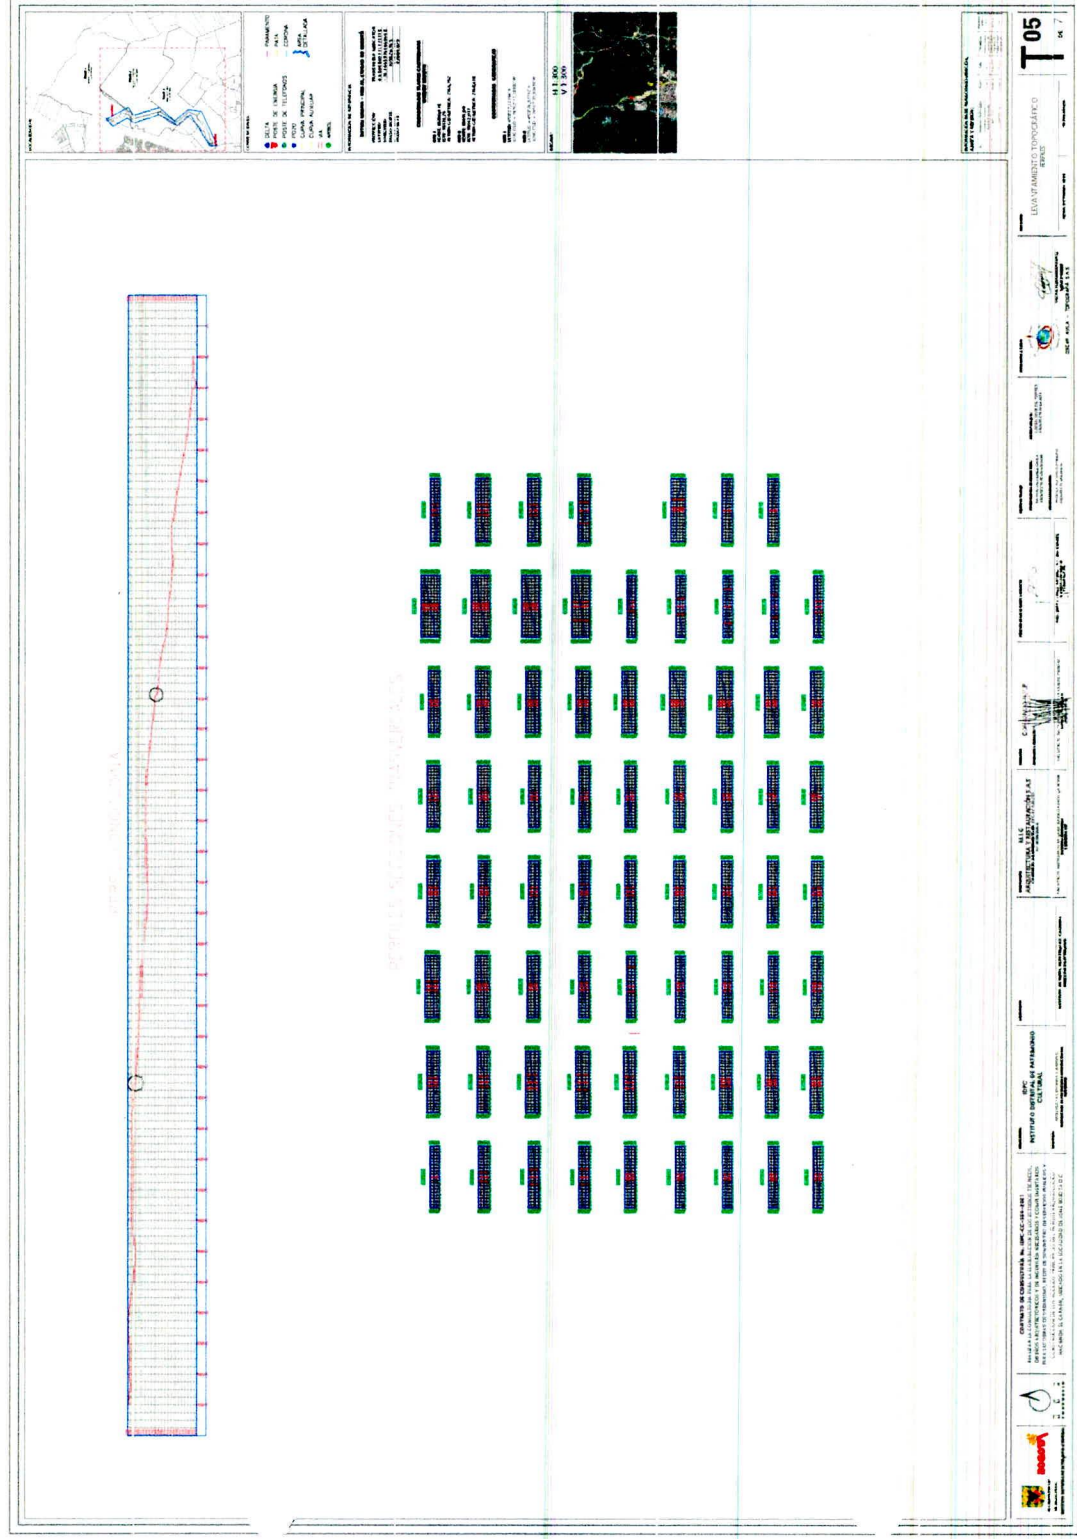

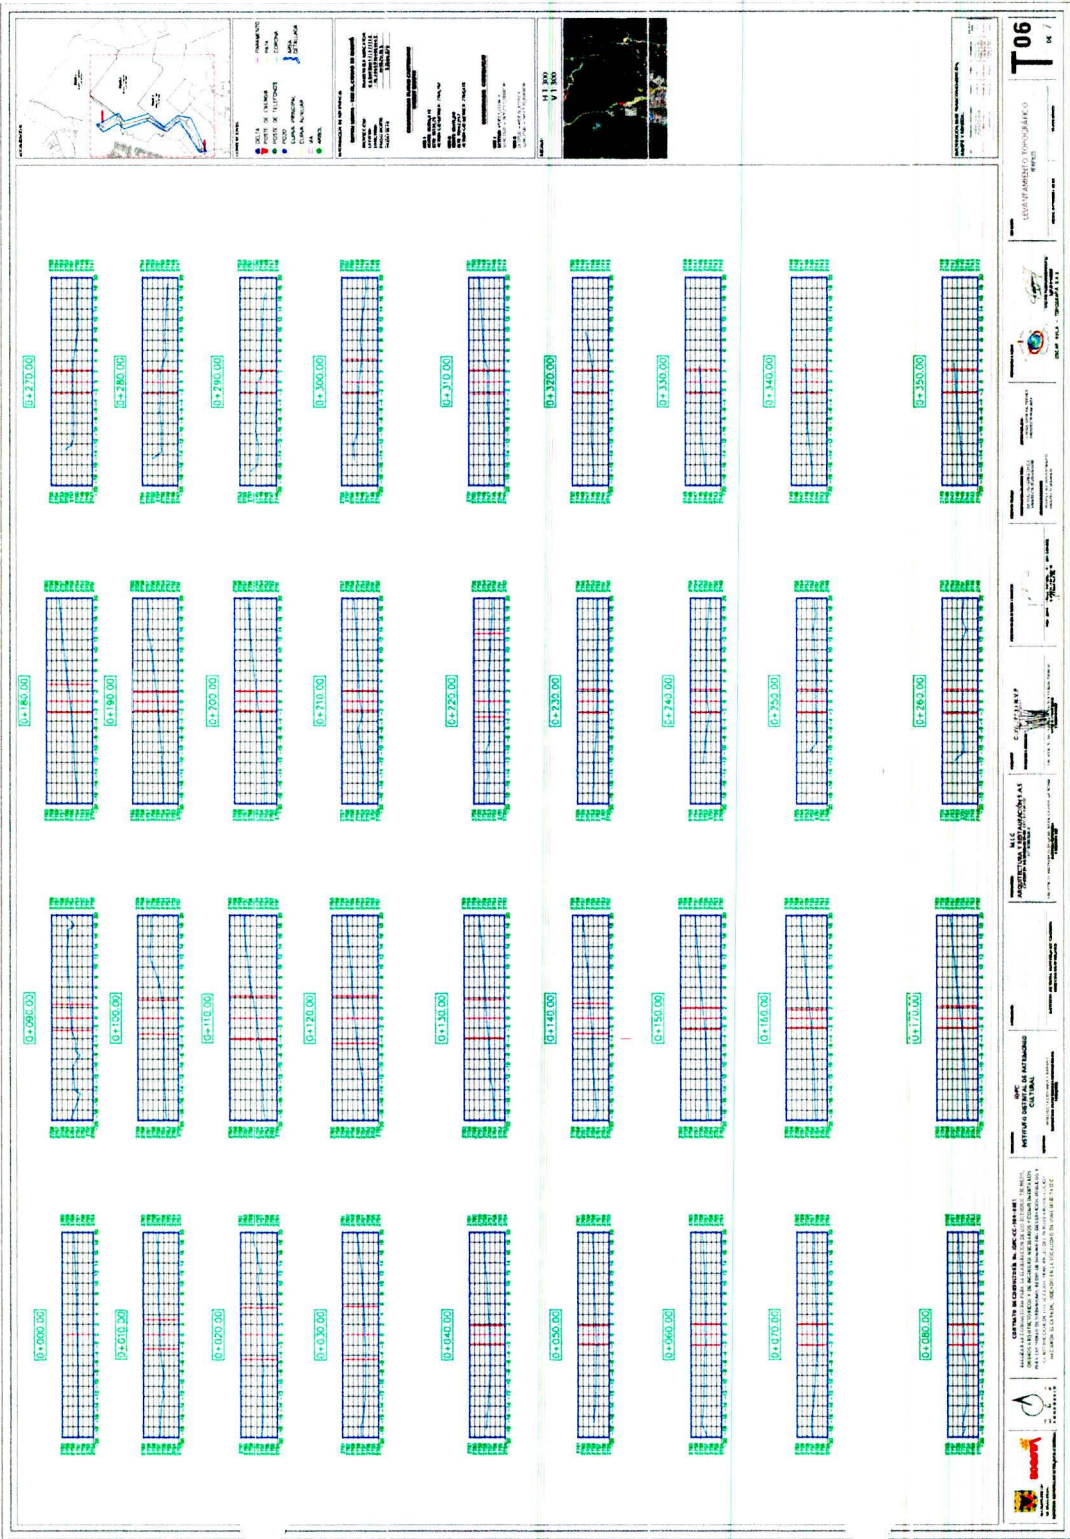

MIG117/22

Bogotá D.C, 17 de noviembre de 2022

Arquitecto

NESTOR VARGAS PEDROSA

Representante legal

Consorcio NVP

nestorvargas@nvparquitectos.com

Ref: Contrato de Consultoría IDPC-CC-534-2021 "Realizar la consultoría para la elaboración de los estudios técnicos, diseños arquitectónicos y de ingeniería necesarios y complementarios para las obras de urbanismo, redes de suministro de servicios públicos y construcción de los accesos principales del Parque Arqueológico Hacienda El Carmen, ubicado en la Localidad de Usme, Bogotá D.C"

Asunto: Respuesta al oficio 061-22-NVP-P CARMEN

Respetado Arquitecto Vargas,

En atención al documento oficio 061-22-NVP-P CARMEN de respuesta a las observaciones presentadas por esta interventoría mediante los oficios MIG074-22, MIG104/22, y MIG112-22, nos permitimos informar que una vez revisado y analizado, procedemos con la evaluación preliminar de dicho documento el cual corresponde al entregable del ítem 2.1 *Consolidación, ajuste y revisión de la información catastral alfanumérica y geográfica, tomando como fuente oficial la base de Mapa de Referencia de la Infraestructura de datos Espaciales para el D.C., -IDECA y comparándola con la poligonal de delimitación del área objeto del estudio.*

La documentación recibida es la siguiente:

1. Especificaciones técnicas de equipos
2. Certificaciones de equipos
3. Documentos topógrafo
4. Fotografías trabajo de campo
5. Archivos crudo levantamiento
6. Documento
7. Planos
8. Cartera inicial
9. Cartera replanteo vías Usme

Encontramos que esta documentación cumple con lo señalado en el Anexo Técnico Separable, y con la misma, se da respuesta a las observaciones emitidas por esta interventoría. Al respecto, emitimos aprobación preliminar del entregable y solicitamos a la Entidad proceder con el trámite del pago.

Es preciso anotar que, el entregable estará sujeto a su actualización con los avances en detalle en los diseños técnicos y arquitectónicos, y las posibles observaciones que emitan las Entidades correspondientes en el proceso de trámite de la licencia de parcelación.

Cordialmente,

Original firmado

MARÍA ISABEL GALINDO MARTÍNEZ
Directora de interventoría
MIG. ARQUITECTURA Y RESTAURACIÓN

Elaboro: ILPM
Reviso: MIG

**INFORME TÉCNICO – PROYECTO URBANÍSTICO –
LICENCIA DE PARCELACIÓN
PARQUE ARQUEOLÓGICO HACIENDA EL CARMEN,
UBICADO EN LA LOCALIDAD DE USME BOGOTÁ D.C**



Conservación y restauración del patrimonio construido
Estudios – Diseños – Obra - Interventoría

CONSULTORÍA PARA LA ELABORACIÓN DE LOS ESTUDIOS TÉCNICOS, DISEÑOS ARQUITECTÓNICOS Y DE INGENIERÍA, NECESARIOS Y COMPLEMENTARIOS PARA LAS OBRAS DE URBANISMO, REDES DE SUMINISTRO DE SERVICIOS PÚBLICOS Y CONSTRUCCIÓN DE LOS ACCESOS PRINCIPALES DEL PARQUE ARQUEOLÓGICO HACIENDA EL CARMEN, UBICADO EN LA LOCALIDAD DE USME BOGOTÁ D.C.

Bogotá, noviembre de 2022

Introducción

El presente documento contiene el informe técnico acompaña el trámite de licencia de urbanismo en la modalidad de parcelación en el marco de la consultoría que tiene por objeto: "Realizar la consultoría para la ejecución de los estudios técnicos, diseños arquitectónicos y de ingeniería necesarios y complementarios para adelantar las obras de Urbanismo, Redes de Suministro de servicios públicos y construcción de los Accesos Principales del Parque Arqueológico Hacienda El Carmen, ubicado en la localidad de Usme, Bogotá D.C.", de acuerdo con el alcance establecido en el contrato IDPC -534-2021. Se presenta como un documento en elaboración que será complementado de acuerdo con los avances de los diferentes estudio actualmente en curso en el marco de la citada consultoría.

Información general

Nombre del proyecto: Parque arqueológico de Usme.

Ciudad: Bogotá.

Unidad de Planeamiento

Local: Cuenca del río Tunjuelo

Dirección: Predio 1: Calle 134 sur 2C 20

Predio 2: Calle 134 sur 2C 20 INT.1

Predio 3: Calle 134 sur 2C 20 INT.2

Matrícula Inmobiliaria: Predio 1: 50S-40426833

Predio 2: 50S-40426834

Predio 3: 50S-40426835

Acto de Declaratoria: Resolución del ICANH 096 de 06 de junio de 2014

Categoría: Área Arqueológica Protegida

Área de los predios: Predio 1: 107806.72 m²

Predio 2: 99977.04 m²

Predio 3: 85054.91 m²

Área total: 30 Hectáreas aproximadamente


Contenido

Introducción	1
Información general	1
1. Localización	2
1.1. Localización urbanística	2
1.2. Información Cartográfica Catastral	3
2. Antecedentes.....	4
3. Aspectos normativos contenidos en la resolución 1364 del 22 de agosto de 2022, "Por la cual se aprueba la actualización del Plan de Manejo Arqueológico del área Arqueológica Protegida Hacienda el Carmen"	7
3.1. Información contenida en el documento Plan de Manejo Arqueológico Hacienda el Carmen	9
4. Cartografía	11
4.1 Localización.....	11
4.2 Plano de parcelación	12
4.3 Plano urbanístico.....	13
4.3.1 Criterios generales de diseño:	13
4.3.1.1 Senderos:	14
4.3.1.2 Instalaciones técnicas:	14
4.3.1.3 Aspectos estructurales.....	15

Tabla 1. Tabla de actividades permitidas y prohibidas para las áreas directa y de influencia.....	7
Tabla 1. Tabla de índices de edificabilidad establecidos en el Plan de Manejo Arqueológico del Área Arqueológica Protegida Hacienda el Carmen.....	10
Tabla 1. Tabla de condiciones para la volumetrías a desarrollar establecidas en el Plan de Manejo Arqueológico del Área Arqueológica Protegida Hacienda el Carmen	10

1. Localización

1.1. Localización urbanística

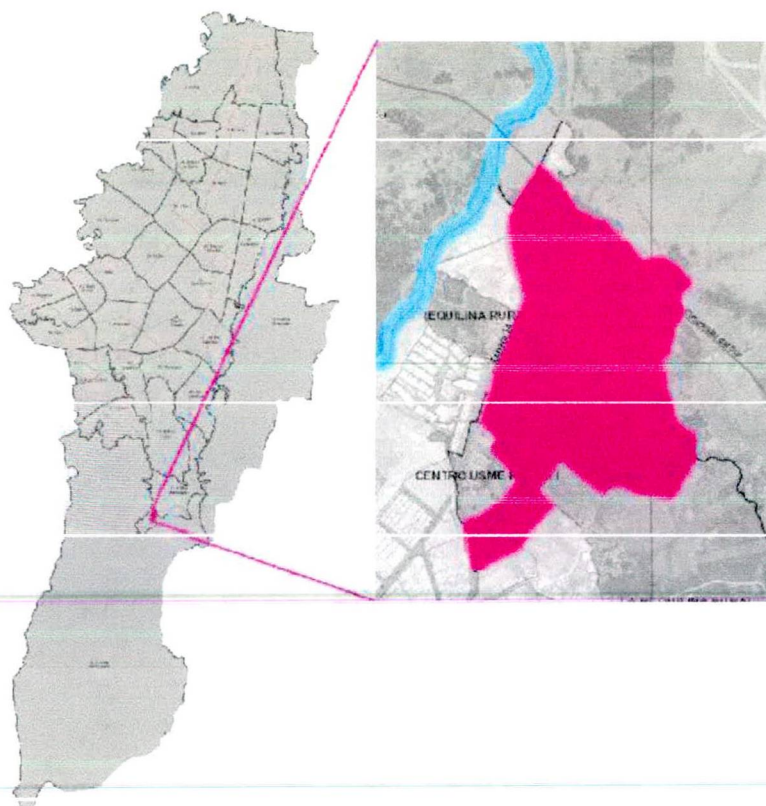


Localización Parque arqueológico fuentes: POT Bogotá - Sinupot

Los predios que conforman el área arqueológica protegida de orden nacional se ubican en el extremo sur occidental de la ciudad de Bogotá, en la UPL 2 Cuenca del Tunjuelo, que ocupa las áreas que correspondían a las localidades de Usme y parte de ciudad Bolívar, según del Decreto 555 del 2021 por medio del cual se adopta la *“revisión general del Plan de Ordenamiento Territorial de Bogotá”* D.C, la ***“Pieza Cuenca del Tunjuelo: Tiene como función el manejo del borde urbano-rural para aliviar la presión de la urbanización, promover la producción agropecuaria sostenible y la diversificación de actividades productivas rurales tradicionales y no tradicionales y resolver los conflictos socioambientales referidos a actividades extractivas y de disposición de residuos sólidos.”***

1.2. Información Cartográfica Catastral

En la actualidad, la zona de protección donde se proyecta el desarrollo del Parque Arqueológico de Usme correspondiente a un área de terreno conformada por tres (3) predios que responden a la siguiente información:

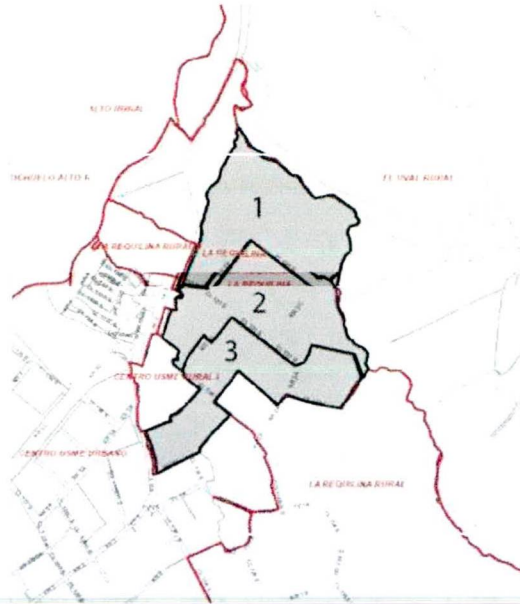

División predial fuente: Elaboración propia

	Predio 1	Predio 2	Predio 3
Dirección	Calle 134 sur 2C 20	Calle 134 sur 2C 20 INT.1	Calle 134 sur 2C 20 INT.2
CHIP	AAAOI90YXJZ	AAAOI90YXKC	AAAOI90YXHK
Matrícula inmobiliaria	50S-40426833	50S-40426834	50S-40426835
Área	107.806.70m2	99.977.60m2	85.055.10m2

Mediante resolución 178 de 2021, “*por medio de la cual se transfieren a título gratuito los predios que comprometen la denominada Hacienda del Carmen a favor del Instituto disfrutar del patrimonio cultural*”, fue transferida la propiedad de los predios al IDPC y en el marco de este trámite, se realizó la incorporación catastral de los predios.

De esta manera, en calidad de propietario, la entidad adelanta las gestiones que permitirán el desarrollo del proyecto del parque arqueológico.

2. Antecedentes

Los predios destinados al desarrollo del Parque arqueológico de Usme, hacían parte de la proyección del Plan de Ordenamiento Territorial Decreto 190 de 2004, que determinaba áreas de expansión urbana sobre suelos rurales soportado en la compensación del déficit de vivienda en la ciudad, en consecuencia, se proyectó la Operación Estratégica Nuevo Usme OENU, gestionada por la entidad Metrovivienda que posteriormente, mediante Acuerdo 643 de 2016 del Distrito, se fusionó con la actual Empresa de Renovación Urbana ERU.


En el marco de la operación estratégica, se iniciaron obras de infraestructura por parte de Metrovivienda para la construcción de vías de acceso a las nuevas áreas de vivienda.

En el año 2007, durante el desarrollo de los trabajos, el paso de la retroexcavadora puso en evidencia restos humanos y vestigios que, gracias a la presencia de la comunidad y luego de las confirmaciones pertinentes por parte de entidades como la policía nacional y el ICANH que descartaban que se relacionara con una fosa común, las obras fueron suspendidas.

Posteriormente, en el año 2008 se realiza el estudio "*Reconocimiento, visualización y prospección arqueológica de la Hacienda El Carmen, localidad 5 Usme, Bogotá, D. C.: plan de manejo arqueológico*" mediante contrato interadministrativo CST 123-0 entre la Universidad Nacional de Colombia y Metrovivienda. Este estudio arrojó entre otras conclusiones, la siguiente:

En síntesis, el predio llamado "Hacienda El Carmen" cuenta con un Plan de Manejo Arqueológico aprobado por el ICANH de acuerdo con la normatividad vigente. plan que no afecta la propiedad del suelo por lo que debemos concluir que Metrovivienda, como legítimo propietario del predio en cuestión, puede si así lo encuentra conveniente, entregar este predio o parte del mismo a otra entidad para que allí se adelanten proyectos de construcción u otros proyectos (inclusive proyectos de generación de espacio público o equipamientos culturales) siempre que esos proyectos sean compatible con el mencionado Plan de Manejo y la normatividad existente para ese tipo de proyectos."

La Ley 1185 de 2008, de Patrimonio Cultural, vigente durante el proceso, establecía a "*El ICANH es la institución competente en el territorio nacional respecto del manejo del patrimonio arqueológico. Este podrá declarar áreas protegidas en las que existan bienes de los descritos en el inciso 1° de este artículo y aprobará el respectivo Plan de Manejo Arqueológico, declaratoria que no afecta la propiedad del suelo.*" En virtud de lo anterior y cumpliendo la aprobación del Plan de Manejo Arqueológico, en la proyección del Plan Parcial, solo fueron protegidas como área arqueológica, las 8 hectáreas de alta densidad de vestigios arqueológicos, como se reflejó en el Decreto de aprobación del Plan.

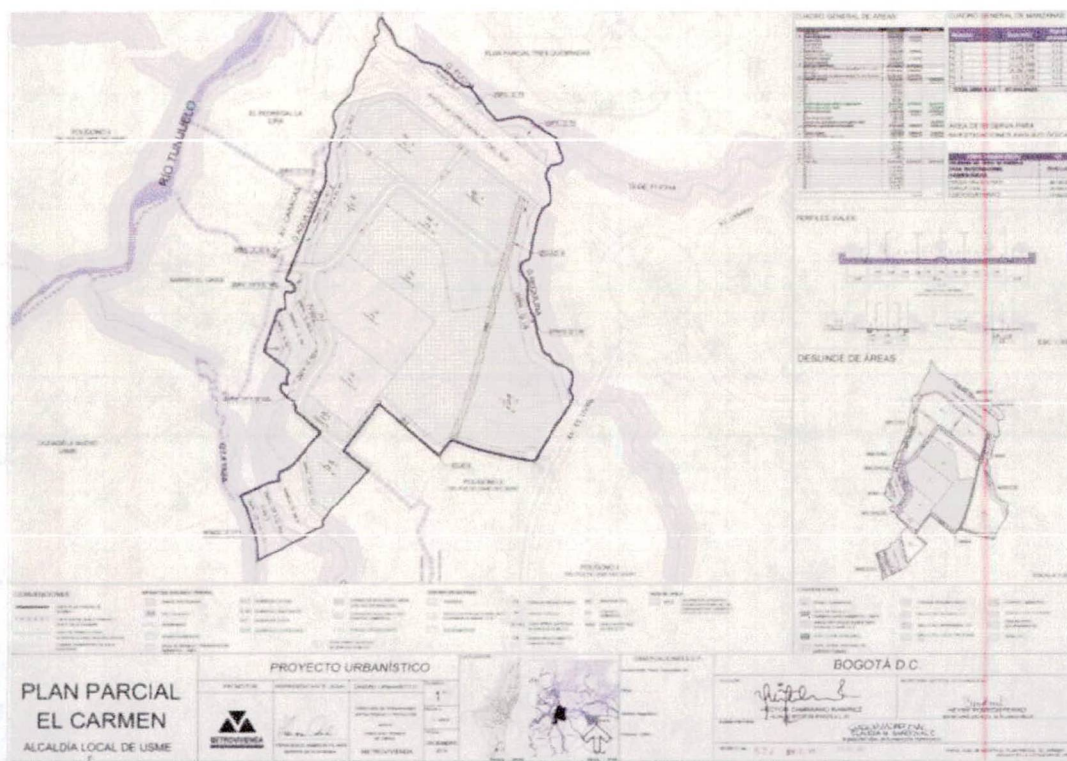

Cartografía aprobada Plan Parcial El Carmen 2010.

Posteriormente, el Decreto 763 de 2029 que define reglamentación frente al Patrimonio Cultural de la Nación de naturaleza material en el Artículo 59 define: *"Incorporación de los Planes de Manejo Arqueológico en los Planes de Ordenamiento Territorial. En virtud de lo dispuesto en la Ley 388 de 1997, y en el artículo 11 de la Ley 397 de 1997, modificado por el 7° de la Ley 1185 de 2008, los Planes de Ordenamiento Territorial de las entidades territoriales en las cuales existan Áreas Arqueológicas Protegidas declaradas, deberán incorporar los respectivos Planes de Manejo Arqueológico."*

Las entidades territoriales en las cuales existan Áreas Arqueológicas Protegidas deberán informar a la respectiva Oficina de Instrumentos Públicos, a efectos de que esta incorpore en los libros de matrícula inmobiliaria las anotaciones correspondientes a la existencia de Planes de Manejo Arqueológico en los predios cubiertos por la declaratoria, y deberán reportar al ICANH sobre estas solicitudes." Esto llevó a la necesidad de gestionar la **declaratoria** del sitio arqueológico como **Área Arqueológica Protegida de la Nación y la adopción del Plan de Manejo arqueológico del año 2008** que se realizó mediante Resolución 096 del 2014, aclarada y modificada por la Resolución 130 del 2014 del ICANH, donde gracias al aporte de la comunidad por cabildo se determinó que el área protegida inicial de 8 hectáreas debía ser ampliada y proyectar un uso compatible con la actividad cultural de bajo impacto.

De la misma manera, la Resolución 096 de 2014 expone la necesidad de la actualización del Plan de Manejo Arqueológico en los seis (6) meses siguientes a la expedición de la norma, este tiempo se superó hasta el presente año 2022 cuando, mediante Resolución 1364 del 22 de agosto, se aprueba la actualización del Plan de Manejo Arqueológico.

Es importante señalar que, el área arqueológica protegida de la hacienda el Carmen hace parte del régimen de protección de los bienes de interés cultural como se establece la norma: *“Los bienes del patrimonio arqueológico se consideran bienes de interés cultural de la nación de conformidad con lo estipulado en la Ley 397 de 1997 modificada por la Ley 1185 de 2008.”* Adicionalmente, el parágrafo 2 del artículo 2.6.3.2 del Decreto 1080 de 2015 modificado por el Decreto 138 de 2019, señala que el Plan de Manejo Arqueológico *“será el instrumento de gestión territorial en el área declarada y en el área de influencia, que garantice la integridad del contexto arqueológico”*, cuya aprobación corresponde al ICANH.¹

Por su parte, el Decreto 1080 de 2015 del sector cultura **ARTÍCULO 2.7.2.5.** Incorporación en los instrumentos de ordenamiento territorial establece la coordinación normativa entre de los Planes de Manejo Arqueológico sobre los Planes de Ordenamiento Territorial: *“En virtud de lo dispuesto en la Ley 388 de 1997 y en el Artículo 11 de la Ley 397 de 1997, modificado por el Artículo 7º de la Ley 1185 de 2008, los Planes de Manejo Arqueológico son normas de superior jerarquía y, por tanto, los instrumentos de Ordenamiento Territorial de las entidades territoriales en los cuales existan áreas arqueológicas protegidas declaradas deberán incorporar los respectivos Planes de Manejo Arqueológico.”* (Negrilla fuera de texto).

Teniendo en cuenta lo anterior, la actualización del Plan de Manejo Arqueológico se reconoce como la norma aplicable al área del Parque Arqueológico del Carmen y, los planes de ordenamiento territorial vigentes deberán incorporar el PMA en su marco normativo y en sus proyectos de implementación.

¹ Resolución 1364 de 2022 “Por la cual se aprueba la actualización del Plan de Manejo Arqueológico del Área Arqueológica Protegida Hacienda el Carmen y se determinan otras disposiciones”

3. Aspectos normativos contenidos en la resolución 1364 del 22 de agosto de 2022, "Por la cual se aprueba la actualización del Plan de Manejo Arqueológico del área Arqueológica Protegida Hacienda el Carmen"

De acuerdo con la anteriormente expuesto, en la mencionada resolución 1364 del 22.8.22, se establecen y delimitan el área directa, y tres áreas de influencia con sus respectivas coordenadas (ver cartografía anexa), para las cuales se definen las actividades permitidas y prohibidas de acuerdo con el siguiente detalle:

Tabla 1. Tabla de actividades permitidas y prohibidas para las áreas directa y de influencia

ÁREA DIRECTA	Actividades permitidas <ol style="list-style-type: none"> 1. Conservación de bienes muebles, inmuebles y contextos arqueológicos in situ, con base en las medidas de manejo para el patrimonio arqueológico aprobadas por el Instituto Colombiano de Antropología e Historia - ICANH. 2. Desarrollo de investigaciones arqueológicas autorizadas por el Instituto Colombiano de Antropología e Historia - ICANH. 3. Implantación de senderos museales, así como su adecuación ornamental y mantenimiento, de acuerdo con los lineamientos para el desarrollo de infraestructura señalados en el Plan de Manejo Arqueológico actualizado. El ICANH evaluará la necesidad de formular e implementar medidas de manejo para el patrimonio arqueológico (estudio arqueológico previo) en cada caso. 4. Actividades de recreación contemplativa y turismo de bajo impacto de acuerdo con los circuitos diseñados para tal fin y según la capacidad de carga establecida para el lugar. 5. Construcción, operación y mantenimiento de una (1) infraestructura museal con fines de divulgación del patrimonio arqueológico con sus redes asociadas, en áreas previamente intervenidas, de acuerdo con los lineamientos para el desarrollo de infraestructura señalados en el Plan de Manejo Arqueológico actualizado y previa formulación e implementación de medidas de manejo (estudio arqueológico previo) o un Programa de Arqueología Preventiva voluntario. 6. En cuanto a los criterios de intervención para la edificabilidad de las zonas en donde se ubicarán los nodos de equipamientos y de equipamientos aislados rurales, se deberán tener en cuenta las directrices de conservación arqueológica y ambiental del predio, así como la propuesta de infraestructura, proyectos y enfoques desarrolladas en el Plan de Manejo Arqueológico actualizado.
	Actividades prohibidas <ol style="list-style-type: none"> 1. Intervención del patrimonio arqueológico sin autorización del ICANH. 2. Desarrollo de infraestructura u otras de carácter puntual o lineal que impliquen movimiento de suelo, como líneas de flujo, ductos para transporte de hidrocarburos o gasoductos, distritos de riego, líneas de transmisión eléctrica y otras que atenten de alguna forma la integridad de los contextos arqueológicos 3. Actividades extractivas de recursos naturales, como minería a cielo abierto o de socavón, exploración o explotación de hidrocarburos). 4. Desarrollo de infraestructura habitacional y/o industrial. 5. Desarrollo de actividades agropecuarias y pastoriles. 6. Actividades de recreación activa de alto impacto (Motocross, asados, ciclomontañismo, entre otros). 7. Disposición temporal o permanente de escombros y/o material de remoción o suministro provenientes del desecho y/o para la construcción, remodelación, mantenimiento o demolición de equipamientos del AAP. 8. Construcción de infraestructura vial. 9. Establecer campamentos temporales o semipermanentes
ÁREA DE INFLUENCIA 1	Actividades permitidas <ol style="list-style-type: none"> 1. Desarrollo de investigaciones arqueológicas autorizadas por el Instituto Colombiano de Antropología e Historia - ICANH. 2. Contemplación, recreación pasiva y turismo cultural y de naturaleza, de acuerdo con lo que establezca el estudio de capacidad de carga para el AAP. 3. Implantación de senderos peatonales y mixtos, incluidas su adecuación y mantenimiento, de acuerdo con los lineamientos para el desarrollo de infraestructura señalados en el Plan de Manejo Arqueológico actualizado. El ICANH evaluará la necesidad de formular e implementar medidas de manejo (estudio arqueológico previo) en cada caso.

	<ol style="list-style-type: none"> 4. Construcción, dotación, operación y mantenimiento de una infraestructura liviana con fines de divulgación del patrimonio arqueológico desde una perspectiva intercultural. El ICANH evaluará la necesidad de formular e implementar medidas de manejo (estudio arqueológico previo) en cada caso. 5. Desarrollo de prácticas y expresiones culturales tradicionales de las comunidades, que no impliquen intervenciones sobre el patrimonio arqueológico del AAP. 6. En cuanto a los criterios de intervención para la edificabilidad de las zonas en donde se ubicarán los nodos de equipamientos y de equipamientos aislados rurales, se deberán tener en cuenta las directrices de conservación arqueológica y ambiental del predio, así como la propuesta de infraestructura, proyectos y enfoques desarrolladas en el Plan de Manejo Arqueológico actualizado.
	Actividades prohibidas
	<ol style="list-style-type: none"> 1. Intervención del patrimonio sin autorización del ICANH 2. Desarrollo de infraestructura u otras de carácter puntual o lineal que impliquen movimiento de suelo, como líneas de flujo, ductos para transporte de hidrocarburos o gasoductos, distritos de riego, líneas de transmisión eléctrica y otras que atenten de alguna forma la integridad de los contextos arqueológicos 3. Actividades extractivas de recursos naturales, como minería a cielo abierto o de socavón, exploración o explotación de hidrocarburos). 4. Desarrollo de infraestructura habitacional y/o industrial. 5. Desarrollo de actividades agropecuarias y pastoriles. 6. Actividades de recreación activa de alto impacto (Motocross, asados, ciclomontañismo, entre otros). 7. Disposición temporal o permanente de escombros y/o material de remoción o suministro provenientes del desecho; y/o para la construcción, remodelación, mantenimiento o demolición de equipamientos del AAP. 8. Construcción de infraestructura vial.
AREA DE INFLUENCIA 2	Actividades permitidas
	<ol style="list-style-type: none"> 1. Desarrollo de infraestructura cultural, administrativa y de servicios para el funcionamiento del AAP de acuerdo con los lineamientos para el desarrollo de infraestructura señalados en el Plan de Manejo Arqueológico actualizado y previa formulación e implementación de medidas de manejo (estudio arqueológico previo) o un Programa de Arqueología Preventiva voluntario. 2. Construir y adecuar accesos, senderos peatonales y vías de acceso restringido asociados única y exclusivamente a la operación y funcionamiento del AAP, y los cruces de cauce requeridos, de acuerdo con los lineamientos para el desarrollo de infraestructura señalados en el Plan de Manejo Arqueológico actualizado. y previa formulación e implementación de medidas de manejo (estudio arqueológico previo) o un Programa de Arqueología Preventiva voluntario. 3. Implantar equipamientos livianos tipo señalética, domos, entre otros, que permitan la divulgación del patrimonio arqueológico y cultural y el desarrollo de actividades educativas con públicos visitantes del área arqueológica protegida, de acuerdo con los lineamientos para el desarrollo de infraestructura señalados en el Plan de Manejo Arqueológico actualizado. 4. Desarrollo de parcelas y viveros demostrativos de agricultura ecológica y permacultura. En caso de hallazgos fortuitos deberá aplicarse el protocolo vigente establecido por el ICANH. 5. Adecuación y mantenimiento de infraestructura requerida para la operación del AAP. 6. En cuanto a los criterios de intervención para la edificabilidad de las zonas en donde se ubicarán los nodos de equipamientos y de equipamientos aislados rurales, se deberán tener en cuenta las directrices de conservación arqueológica y ambiental del predio, así como la propuesta de infraestructura, proyectos y enfoques desarrolladas en el Plan de Manejo Arqueológico actualizado.
	Actividades prohibidas
	<ol style="list-style-type: none"> 1. Intervención del patrimonio arqueológico sin autorización del ICANH. 2. Desarrollo de infraestructura u otras de carácter puntual o lineal que impliquen movimiento de suelo, como líneas de flujo, ductos para transporte de hidrocarburos o gasoductos, distritos de riego, líneas de transmisión eléctrica y otras que atenten de alguna forma la integridad de los contextos arqueológicos 3. Actividades extractivas de recursos naturales, como minería a cielo abierto o de socavón, exploración o explotación de hidrocarburos). 4. Desarrollo de infraestructura habitacional y/o industrial. 5. Desarrollo de actividades agropecuarias y pastoriles. 6. Disposición permanente de escombros. y/o material de remoción o suministro provenientes del desecho y/o para la construcción, remodelación, mantenimiento o demolición de equipamientos del AAP.
AREA DE INFLUENCIA 3	Actividades permitidas

	<ol style="list-style-type: none"> 1. Desarrollo de investigaciones científicas aprobadas por las autoridades competentes en cada disciplina. Para el caso de la intervención sobre patrimonio arqueológico se requiere la autorización del Instituto Colombiano de Antropología e Historia -ICANH-. Para el caso de actividades de manejo ambiental, se seguirá lo dispuesto en el plan de restauración ecológica aprobado por la autoridad ambiental competente. 2. Implementar el plan de restauración ecológica bajo los lineamientos que fije la autoridad ambiental, correspondiente con los ecosistemas de bosque, humedal y zonas de ronda. 3. Actividades y equipamientos livianos para la investigación, conservación e interpretación ambiental que permitan el avistamiento y registro filmico y fotográfico de la biodiversidad. El ICANH evaluará la necesidad de formular e implementar medidas de manejo (estudio arqueológico previo) en cada caso. 4. Contemplación, recreación pasiva y turismo cultural de bajo impacto, de acuerdo con lo que establezca el estudio de capacidad de carga para el AAP. 5. Implantación de sistemas físicos de protección de la pintura rupestre, de acuerdo con los lineamientos para el desarrollo de infraestructura señalados en el Plan de Manejo Arqueológico actualizado. 6. Construir y adecuar accesos, senderos peatonales y vías de acceso restringido, y los cruces de cauce requeridos, asociados a la operación y funcionamiento del AAP, de acuerdo con los lineamientos para el desarrollo de infraestructura señalados en el Plan de Manejo Arqueológico actualizado, y previa formulación e implementación de medidas de manejo (estudio arqueológico previo) o un Programa de Arqueología Preventiva voluntario. 8. En cuanto a los criterios de intervención para la edificabilidad de las zonas en donde se ubicarán los nodos de equipamientos y de equipamientos aislados rurales, se deberán tener en cuenta las directrices de conservación arqueológica y ambiental del predio, así como la propuesta de infraestructura, proyectos y enfoques desarrolladas en el Plan de Manejo Arqueológico actualizado.
	<p>Actividades prohibidas</p>
	<ol style="list-style-type: none"> 1. Intervención del patrimonio arqueológico sin autorización del ICANH. 2. Desarrollo de infraestructura u otras de carácter puntual o lineal que impliquen movimiento de suelo, como líneas de flujo, ductos para transporte de hidrocarburos o gasoductos, distritos de riego, líneas de transmisión eléctrica y otras que atenten de alguna forma la integridad de los contextos arqueológicos 3. Actividades extractivas de recursos naturales, como minería a cielo abierto o de socavón, exploración o explotación de hidrocarburos). 4. Desarrollo de infraestructura habitacional y/o industrial. 5. Desarrollo de actividades agropecuarias y pastoriles. 6. Disposición permanente de escombros provenientes del desecho de la construcción, remodelación o demolición de equipamientos del AAP.

Es importante señalar que para la delimitación de estas áreas se tuvo como criterio el potencial arqueológico identificado preliminarmente en ellas. En este sentido, esta delimitación no corresponde con los polígonos que definen el perímetro de cada uno de los tres predios que componen el terreno denominado Hacienda el Carmen.

3.1. Información contenida en el documento Plan de Manejo Arqueológico Hacienda el Carmen

En el documento técnico de soporte del Plan de Manejo Arqueológico se establecen entre otros aspectos, en su *CAPÍTULO 4. PLAN ESTRATÉGICO DE MANEJO., Numeral 4.1.1. Escala de los Equipamientos Dotacionales*, los siguientes índices de edificabilidad propuestos para el área Arqueológica Protegida Hacienda el Carmen, Tabla 27.

Tabla 2. Tabla de índices de edificabilidad establecidos en el Plan de Manejo Arqueológico del Área Arqueológica Protegida Hacienda el Carmen

Nodo de equipamientos	Divisiones prediales mínimas	IO máximo	IC máximo	Altura máxima	Frente mínimo (m)	Aislamiento Lateral Mínimo	Aislamiento posterior mínimo
El Carmen	500 m ²	0,29	1,3	2 pisos	10	No se exige	Igual o mayor a 3,0

Así mismo, en la tabla 28, se definen las condiciones de la volumetría para el área Arqueológica Protegida Hacienda el Carmen

Tabla 3. Tabla de condiciones para la volumetrías a desarrollar establecidas en el Plan de Manejo Arqueológico del Área Arqueológica Protegida Hacienda el Carmen

Altura	La altura máxima permitida es de dos (2) pisos. Los equipamientos podrán manejar alturas libres entre pisos.
Sótanos	No se permiten, con el fin de minimizar las excavaciones en el AAP.

Esta información es coincidente con aquella contenida en el Plan de Ordenamiento Territorial vigente al momento de elaborar este documento, Decreto 555 de 2021.

4.1 Localización

Map of San Juan de los Rios

This technical map illustrates the urban layout of San Juan de los Rios, featuring a network of streets and individual land parcels. A prominent blue line traces a path through the central part of the town, likely representing a river or a designated drainage channel. The map is overlaid with a coordinate grid. In the top right corner, there is a small inset map showing the location of San Juan de los Rios within a larger regional context.

Legend:

- Parcelas (Land Parcels)
- Calle (Street)
- Rio (River)
- Canal (Channel)
- Alameda (Park/Green Space)
- Paseo (Walkway)
- Plaza (Square)
- Parque (Park)
- Monte (Mountain/Hill)
- Lago (Lake)
- Playa (Beach)
- Mar (Sea/Ocean)
- Nube (Cloud)
- Sol (Sun)
- Moon (Luna)
- Estrella (Star)
- Cometa (Comet)
- Planeta (Planet)
- Galaxia (Galaxy)
- Constelación (Constitution)
- Signos Zodiacales (Zodiac Signs)
- Horizonte (Horizon)
- Altura (Height)
- Profundidad (Depth)
- Temperatura (Temperature)
- Humedad (Humidity)
- Viento (Wind)
- Nieve (Snow)
- Hielo (Ice)
- Lluvia (Rain)
- Tornado (Tornado)
- Trueno (Thunder)
- Relámpago (Lightning)
- Granizo (Hail)
- Niebla (Fog)
- Nubes (Clouds)
- Neblina (Mist)
- Escarcha (Frost)
- Ghiaccio (Ice)
- Helada (Frozen)
- Deshielo (Thawing)
- Desniveles (Unevenness)
- Abundancia (Abundance)
- Falta (Lack)
- Exceso (Excess)
- Deficiencia (Deficiency)
- Superabundancia (Overabundance)
- Insuficiencia (Insufficiency)
- Mediocridad (Mediocrity)
- Perfección (Perfection)
- Imperfección (Imperfection)
- Progreso (Progress)
- Retardo (Delay)
- Aceleración (Acceleration)
- Deceleración (Deceleration)
- Parada (Stop)
- Inicio (Start)
- Fin (End)
- Origen (Origin)
- Destino (Destination)
- Itinerario (Itinerary)
- Ruta (Route)
- Camino (Way)
- Sendero (Path)
- Carretera (Road)
- Autopista (Expressway)
- Avión (Airplane)
- Barco (Ship)
- Coche (Car)
- Bicicleta (Bicycle)
- Peatón (Pedestrian)
- Animal (Animal)
- Vegetación (Vegetation)
- Flora (Flora)
- Fauna (Fauna)
- Ecosistema (Ecosystem)
- Biosfera (Biosphere)
- Geografía (Geography)
- Topografía (Topography)
- Geomorfología (Geomorphology)
- Climatología (Climatology)
- Metereología (Meteorology)
- Oceanografía (Oceanography)
- Atmósfera (Atmosphere)
- Geología (Geology)
- Mineralogía (Mineralogy)
- Zoología (Zoology)
- Botánica (Botany)
- Ecología (Ecology)
- Antropología (Anthropology)
- Historia (History)
- Arquitectura (Architecture)
- Arte (Art)
- Literatura (Literature)
- Idioma (Language)
- Cultura (Culture)
- Religión (Religion)
- Filosofía (Philosophy)
- Política (Politics)
- Economía (Economy)
- Sociedad (Society)
- Salud (Health)
- Deporte (Sport)
- Juegos (Games)
- Recreación (Recreation)
- Espectáculos (Shows)
- Entretenimiento (Entertainment)
- Comercio (Commerce)
- Industria (Industry)
- Tecnología (Technology)
- Informática (Computer Science)
- Telecomunicaciones (Telecommunications)
- Transporte (Transport)
- Energía (Energy)
- Medio Ambiente (Environment)
- Conservación (Conservation)
- Investigación (Research)
- Innovación (Innovation)
- Desarrollo (Development)
- Progreso (Progress)
- Avance (Advance)
- Regresión (Regression)
- Estabilidad (Stability)
- Inestabilidad (Instability)
- Seguridad (Security)
- Inseguridad (Insecurity)
- Orden (Order)
- Desorden (Disorder)
- Organización (Organization)
- Caos (Chaos)
- Complejidad (Complexity)
- Simplicidad (Simplicity)
- Claridad (Clarity)
- Confusión (Confusion)
- Inteligencia (Intelligence)
- Ignorancia (Ignorance)
- Conocimiento (Knowledge)
- Verdad (Truth)
- Mentira (Lie)
- Justicia (Justice)
- Injusticia (Injustice)
- Equidad (Equity)
- Inequidad (Inequity)
- Libertad (Freedom)
- Opresión (Oppression)
- Democracia (Democracy)
- Dictadura (Dictatorship)
- República (Republic)
- Monarquía (Monarchy)
- Teocracia (Theocracy)
- Ateísmo (Atheism)
- Religión (Religion)
- Fe (Faith)
- Duda (Doubt)
- Creencia (Belief)
- Escepticismo (Skepticism)
- Optimismo (Optimism)
- Pesimismo (Pessimism)
- Realismo (Realism)
- Idealismo (Idealism)
- Materialismo (Materialism)
- Espiritualismo (Spiritualism)
- Humanismo (Humanism)
- Capitalismo (Capitalism)
- Socialismo (Socialism)
- Comunismo (Communism)
- Anarquismo (Anarchism)
- Liberalismo (Liberalism)
- Conservadurismo (Conservatism)
- Radicalismo (Radicalism)
- Modismo (Fashion)
- Tradición (Tradition)
- Innovación (Innovation)
- Herencia (Legacy)
- Legado (Legacy)
- Memoria (Memory)
- Olivido (Oblivion)
- Recordatorio (Reminder)
- Olvido (Forgetfulness)
- Recuerdo (Remembrance)
- Presente (Present)
- Pasado (Past)
- Futuro (Future)
- Tempo (Time)
- Eternidad (Eternity)
- Mortandad (Mortality)
- Immortalidad (Immortality)
- Vida (Life)
- Muerte (Death)
- Existencia (Existence)
- No existencia (Non-existence)
- Realidad (Reality)
- Ficción (Fiction)
- Verdad (Truth)
- Mentira (Lie)
- Justicia (Justice)
- Injusticia (Injustice)
- Equidad (Equity)
- Inequidad (Inequity)
- Libertad (Freedom)
- Opresión (Oppression)
- Democracia (Democracy)
- Dictadura (Dictatorship)
- República (Republic)
- Monarquía (Monarchy)
- Teocracia (Theocracy)
- Ateísmo (Atheism)
- Religión (Religion)
- Fe (Faith)
- Duda (Doubt)
- Creencia (Belief)
- Escepticismo (Skepticism)
- Optimismo (Optimism)
- Pesimismo (Pessimism)
- Realismo (Realism)
- Idealismo (Idealism)
- Materialismo (Materialism)
- Espiritualismo (Spiritualism)
- Humanismo (Humanism)
- Capitalismo (Capitalism)
- Socialismo (Socialism)
- Comunismo (Communism)
- Anarquismo (Anarchism)
- Liberalismo (Liberalism)
- Conservadurismo (Conservatism)
- Radicalismo (Radicalism)
- Modismo (Fashion)
- Tradición (Tradition)
- Innovación (Innovation)
- Herencia (Legacy)
- Legado (Legacy)
- Memoria (Memory)
- Olivido (Oblivion)
- Recordatorio (Reminder)
- Olvido (Forgetfulness)
- Recuerdo (Remembrance)
- Presente (Present)
- Pasado (Past)
- Futuro (Future)
- Tempo (Time)
- Eternidad (Etern