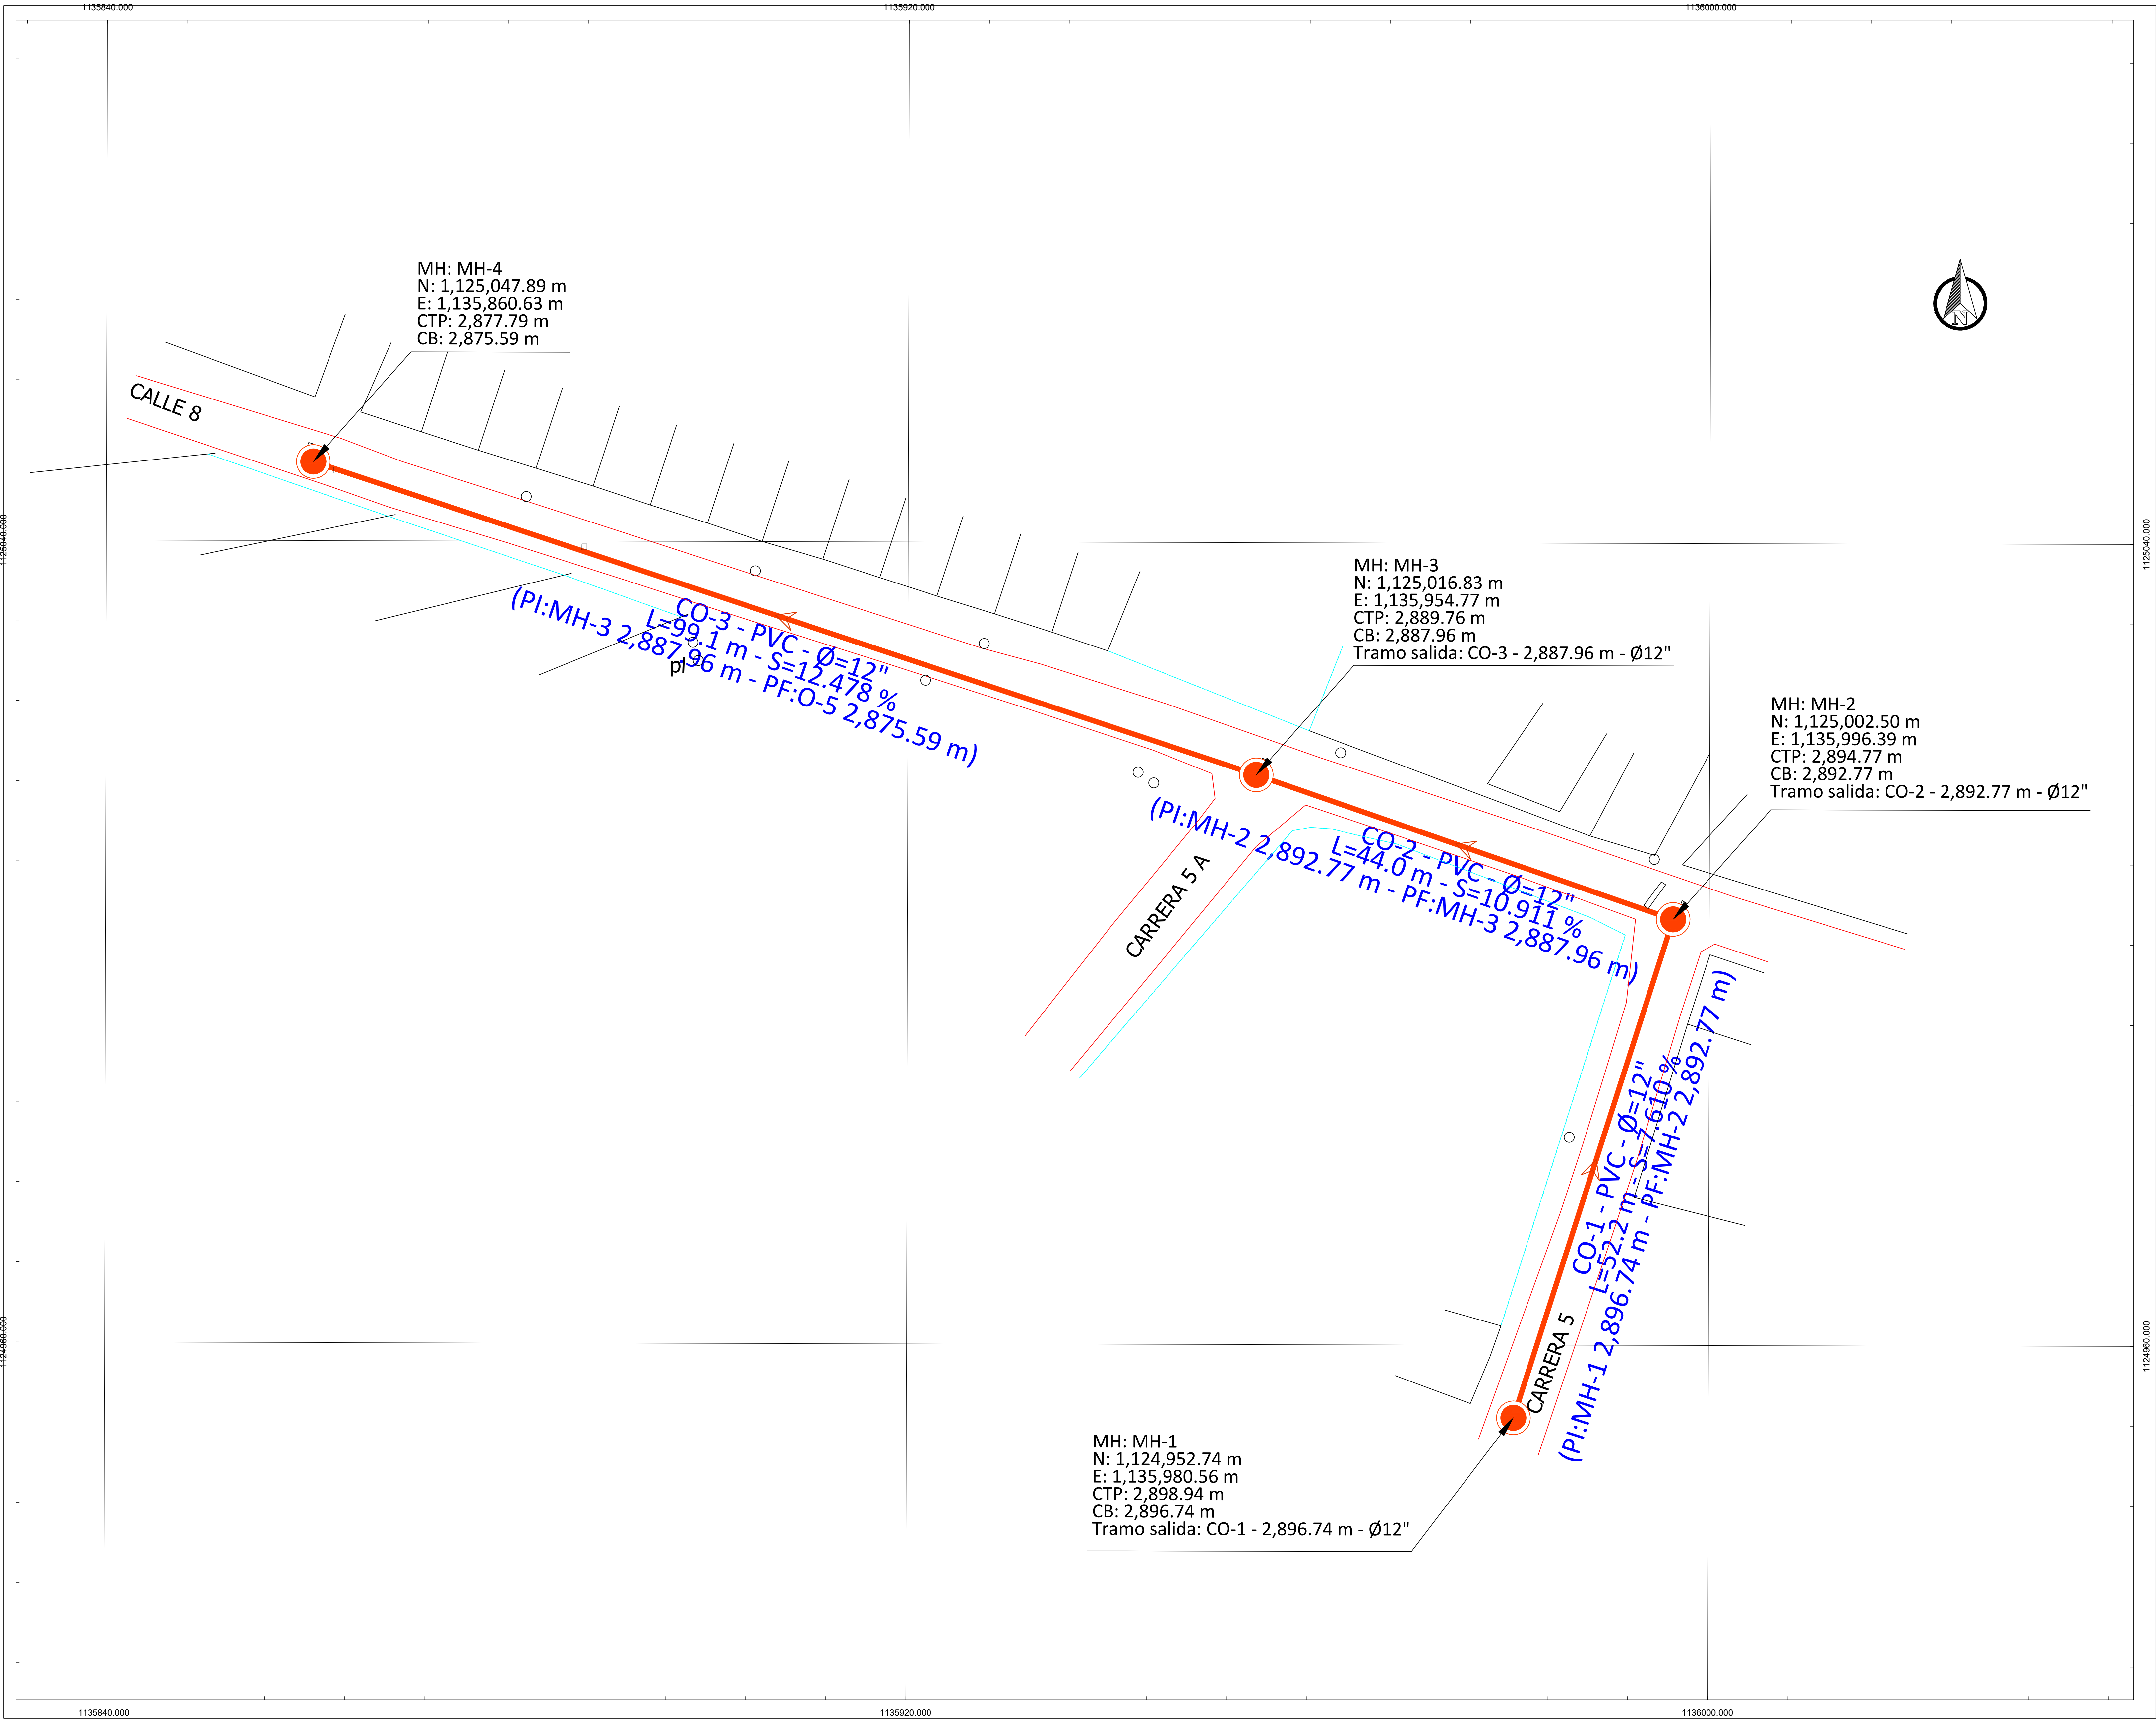


REPUBLICA DE COLOMBIA
DEPARTAMENTO DE BOYACA
MUNICIPIO DE MONGUI

OBJETO:
OPTIMIZACIÓN Y MEJORAMIENTO DE LA RED DE ALCANTARILLADO URBANO DE LA CARRERA 5 ENTRE CALLES 7 Y 8 Y LA CALLE 8 ENTRE CARRERA 5A Y 5B EN EL MUNICIPIO DE MONGUÍ, BOYACÁ

CONTRATANTE:

ING.
MUNICIPIO DE SOGAMOSO

LEVANTO:

TOPOGRAFO: LUIS EDILBETO GONZALEZ
MATRICULA No. 01-15626 CNTP

REVISO:

INTERVENTOR

VaBo

CONTIENE:

PLANTA GENERAL
ALCANTARILLADO SANITARIO

CONVENCIONES	
	VIA
	CONSTRUCCIONES
	CAJA
	POZO
	POSTE LUZ
	DELTA
	REGISTRO DE AGUA
	ALCANTARILLA
	REGISTRO DE GAS
	CERCA
	CURVAS DE NIVEL

ESCALA: 1:250

OBJETO:
OPTIMIZACIÓN Y MEJORAMIENTO DE LA RED DE ALCANTARILLADO URBANO DE LA CARRERA 5 ENTRE CALLES 7 Y 8 Y LA CALLE 8 ENTRE CARRERA 5A Y 5B EN EL MUNICIPIO DE MONGUÍ, BOYACÁ

CONTRATANTE:

ING.
MUNICIPIO DE SOGAMOSO

LEVANTO:

TOPOGRAFO: LUIS EDILBETO GONZALEZ
MATRICULA No. 01-15626 CNTP

REVISO:

INTERVENTOR

VaBo

CONTIENE:

PERFIL
ALCANTARILLADO
SANITARIO


CONVENCIONES

	VIA
	CONSTRUCCIONES
	CAJA
	POZO
	POSTE LUZ
	DELTA
	REGISTRO DE AGUA
	ALCANTARILLA
	REGISTRO DE GAS
	CERCA
	CURVAS DE NIVEL

ESCALA: 1:750

FECHA: MARZO DE 2026. PLANO No 2 DE 2

PERFIL - TRAMO : MH 1 - MH 4
ESC HORIZONTAL 1 : 750 - ESC VERTICAL 1 : 75

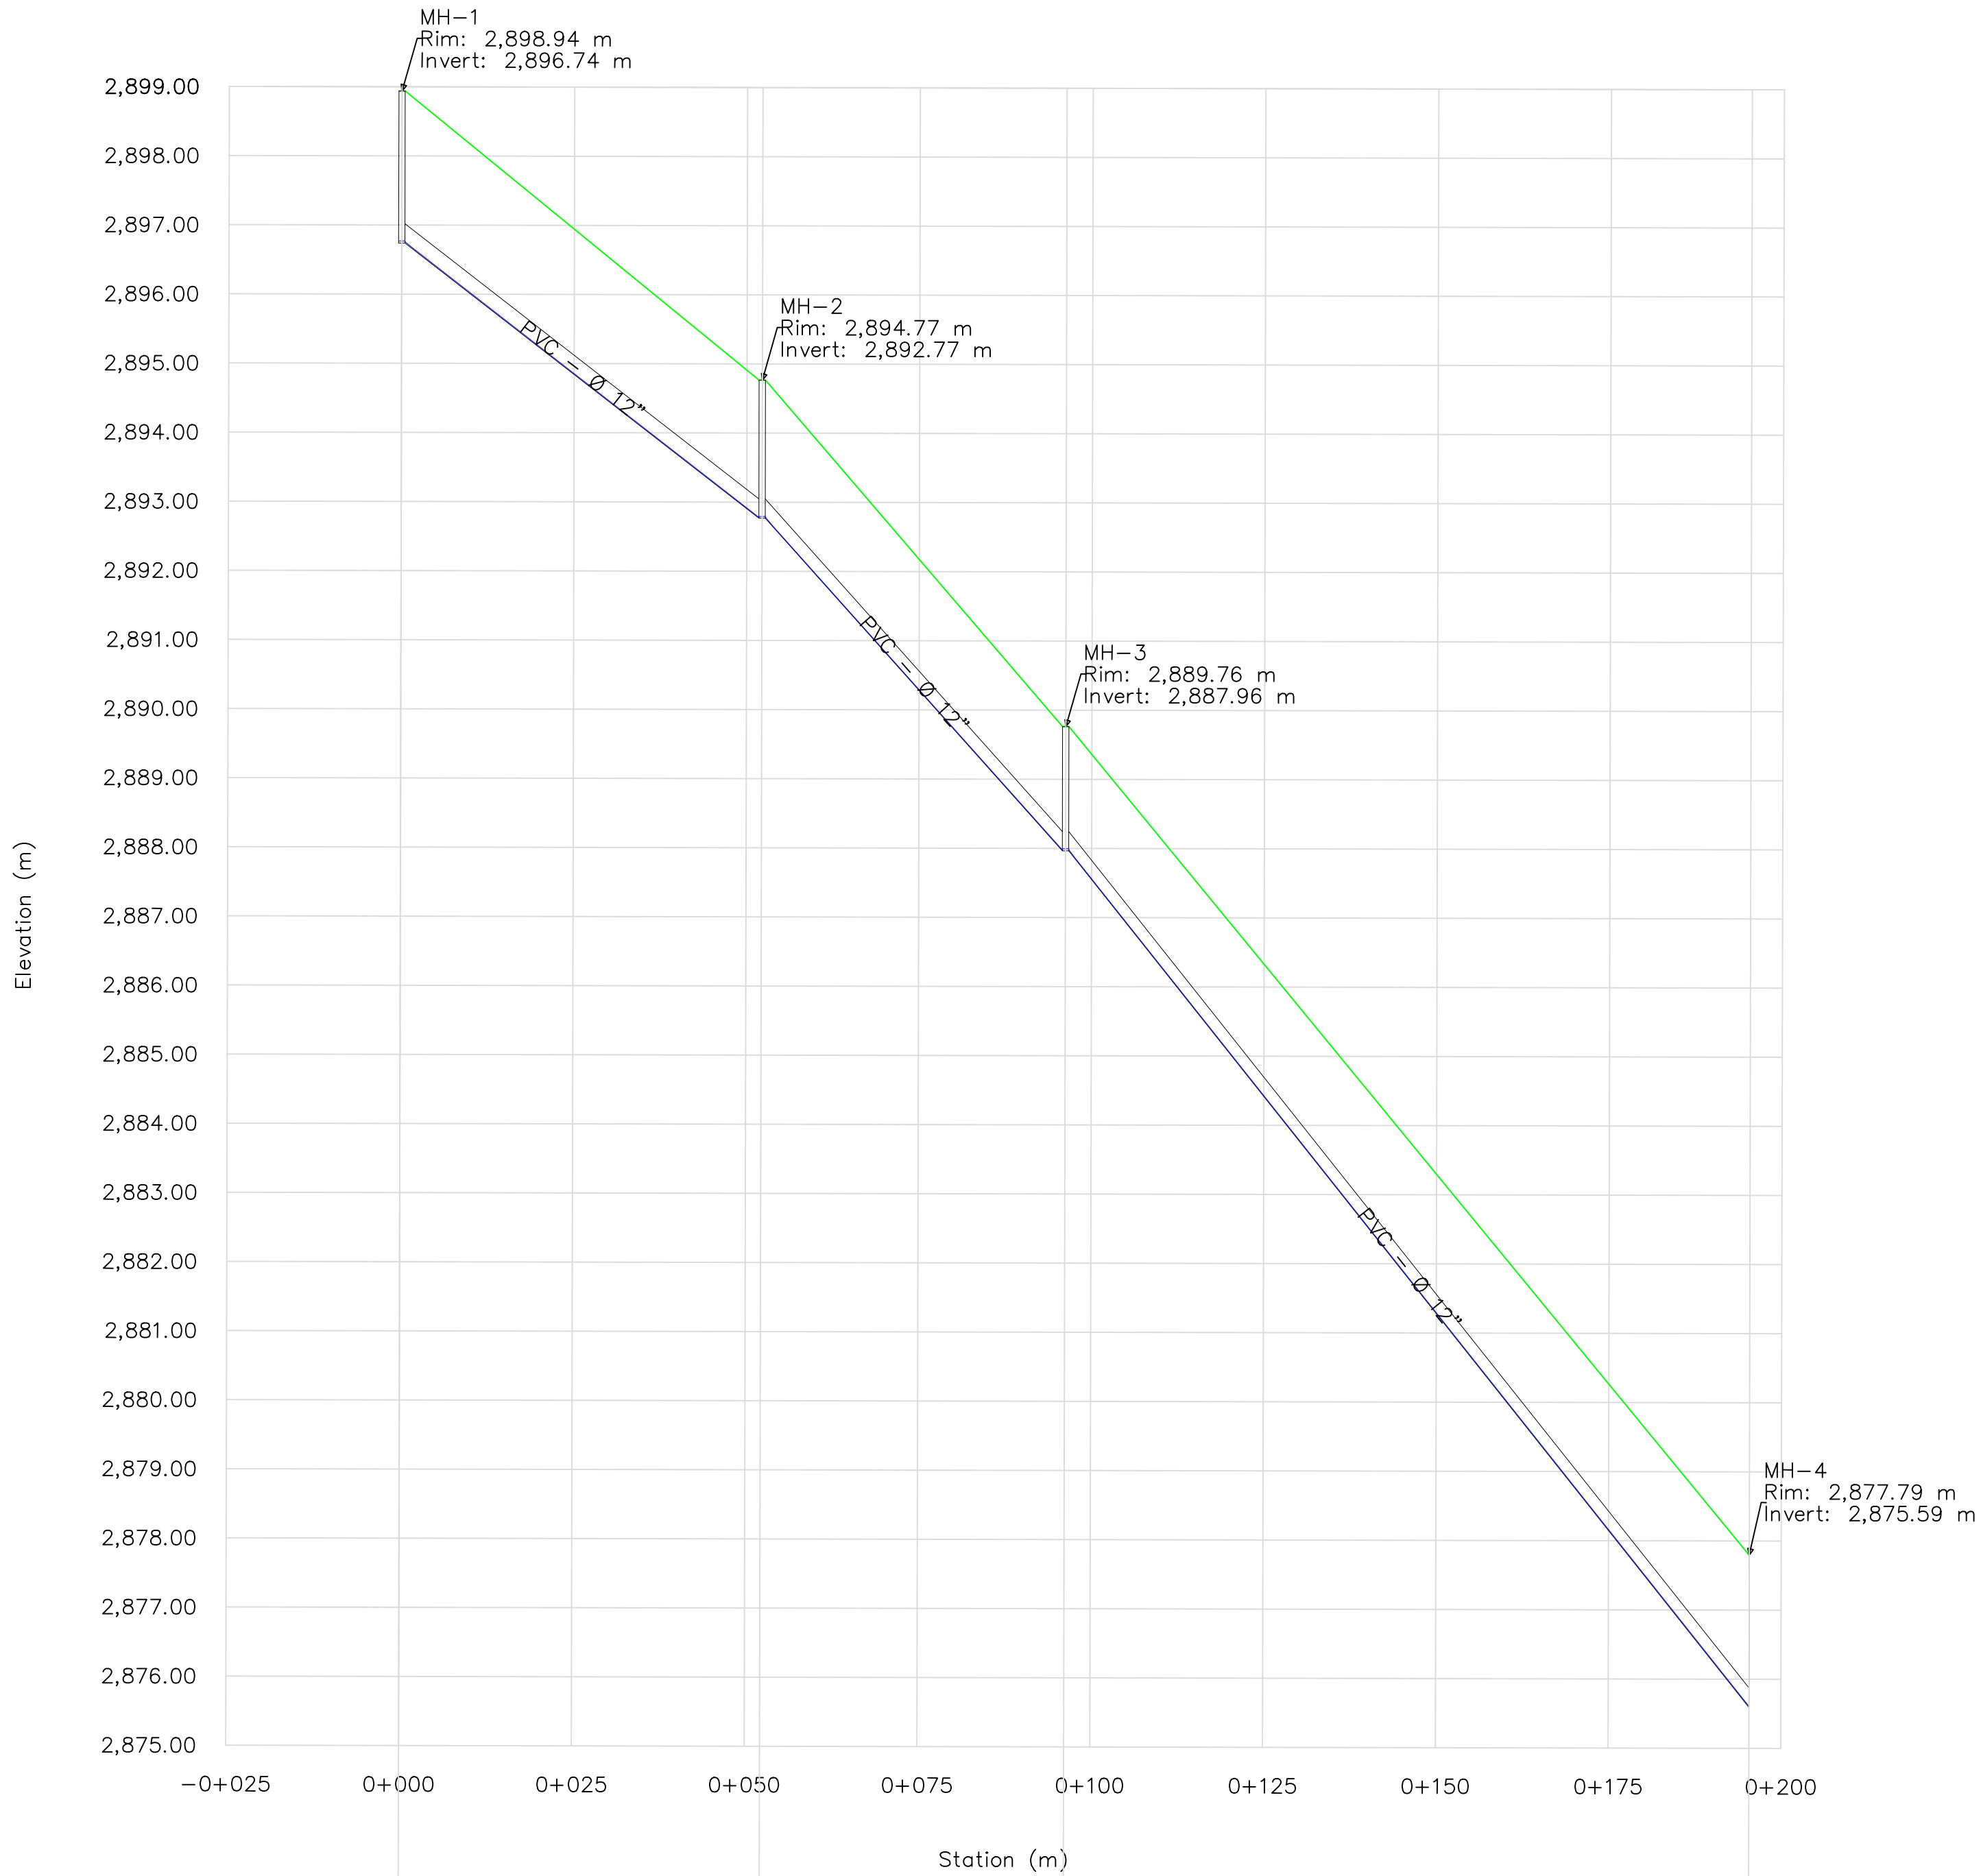

Tramo	CO-1		CO-2		CO-3		
Longitud (m)	52.2		44.0		99.1		
Caudal (L/s)	1.50		1.50		1.50		
Pendiente (%)	7.610		10.911		12.478		
Label	MH-1		MH-2		MH-3		MH-4
Rasante (m)	2,898.94		2,894.77		2,889.76		2,877.79
Bateas (m)	2,896.74		2,892.77 2,892.77		2,887.96 2,887.96		2,875.59