

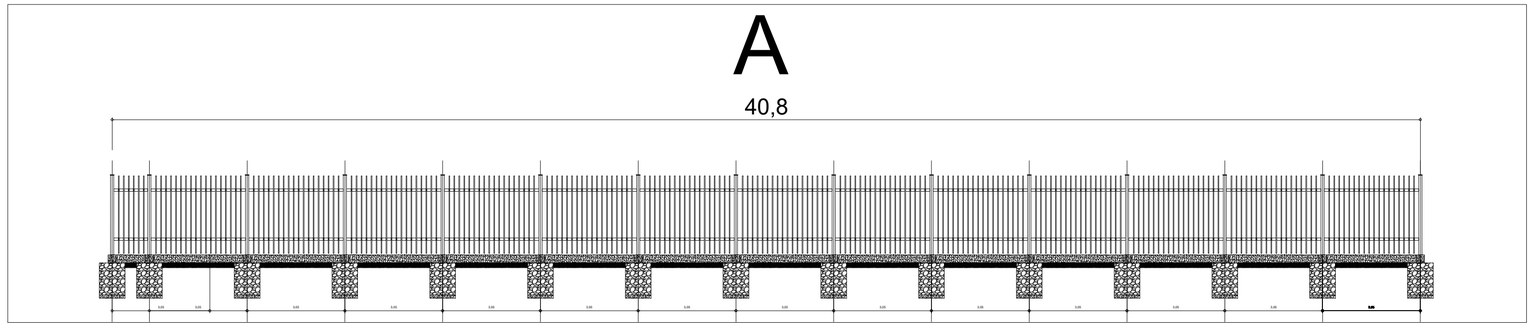



SECCION A

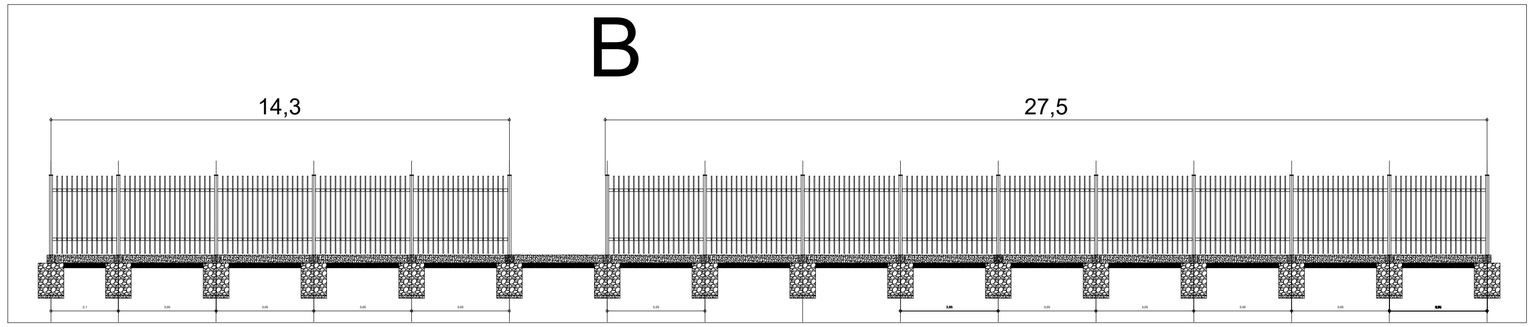


SECCION B

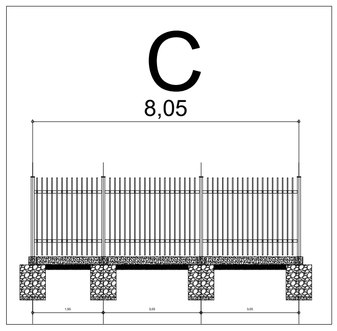

SECCION C

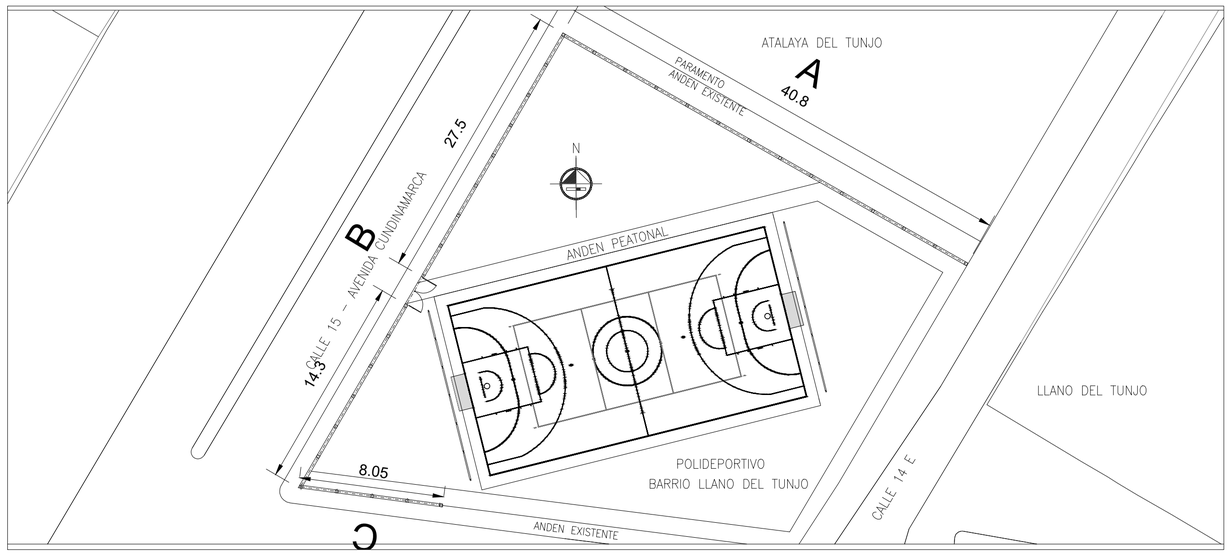

PLANIMETRIA GENERAL LLANO DEL TUNJO

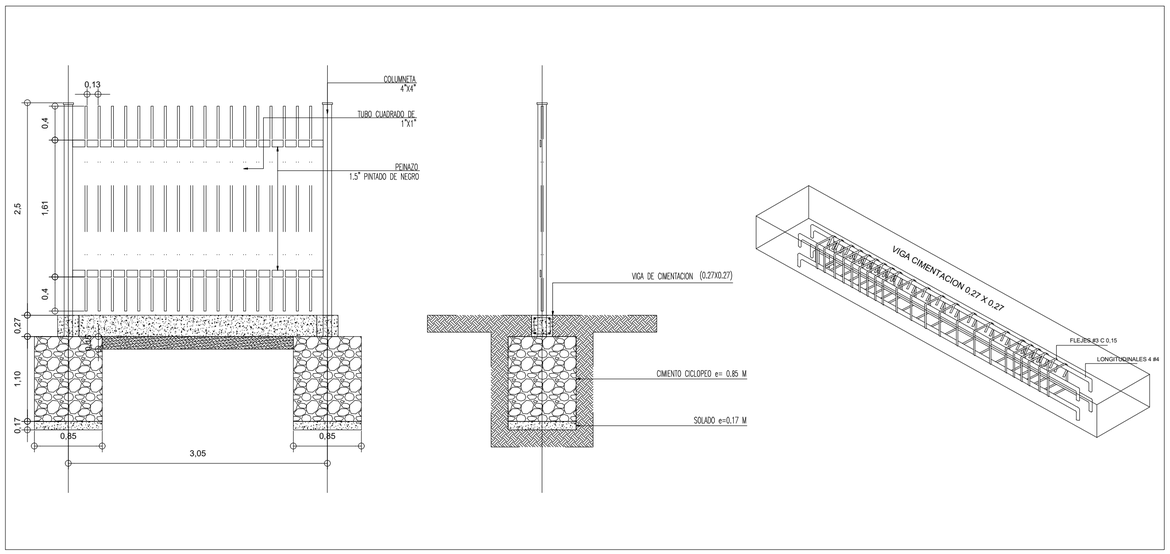

CORTE DETALLE