

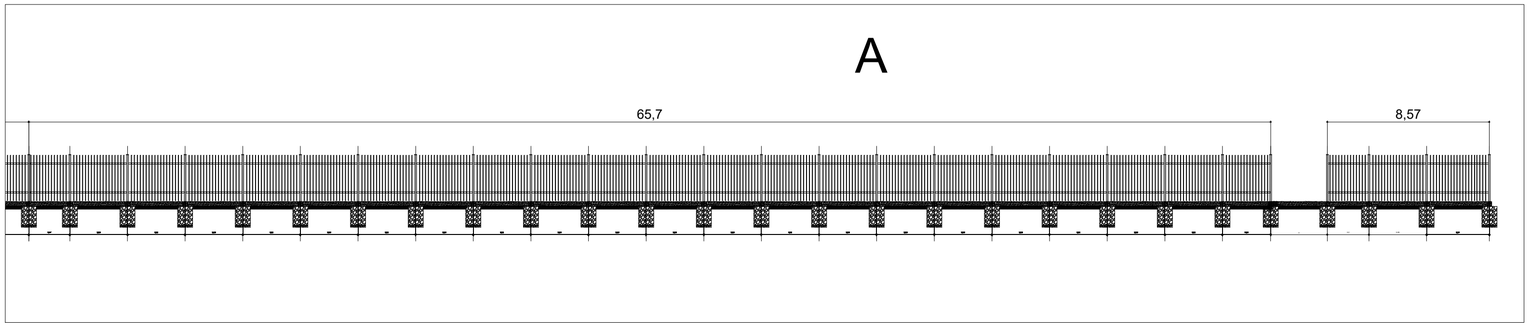



SECCION A

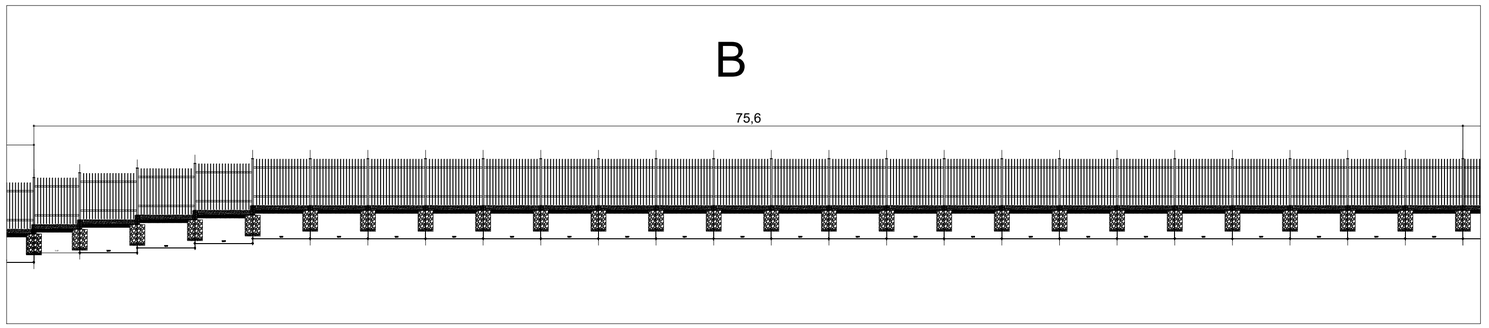


SECCION B

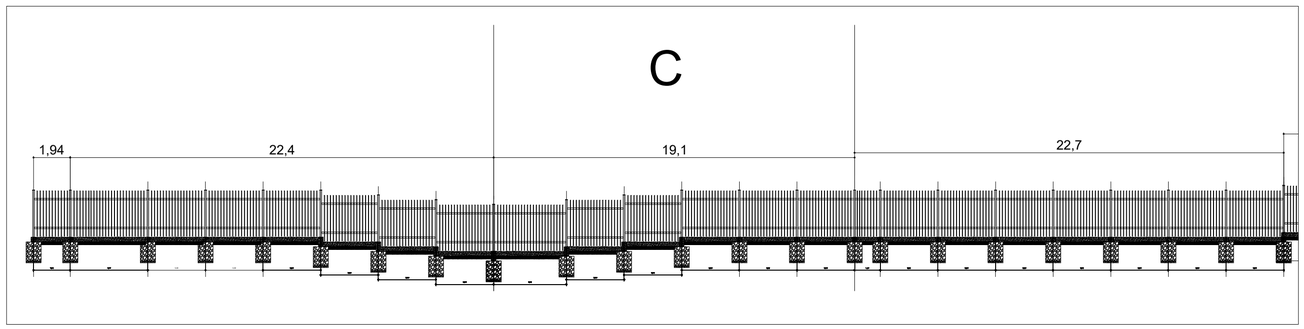

SECCION C

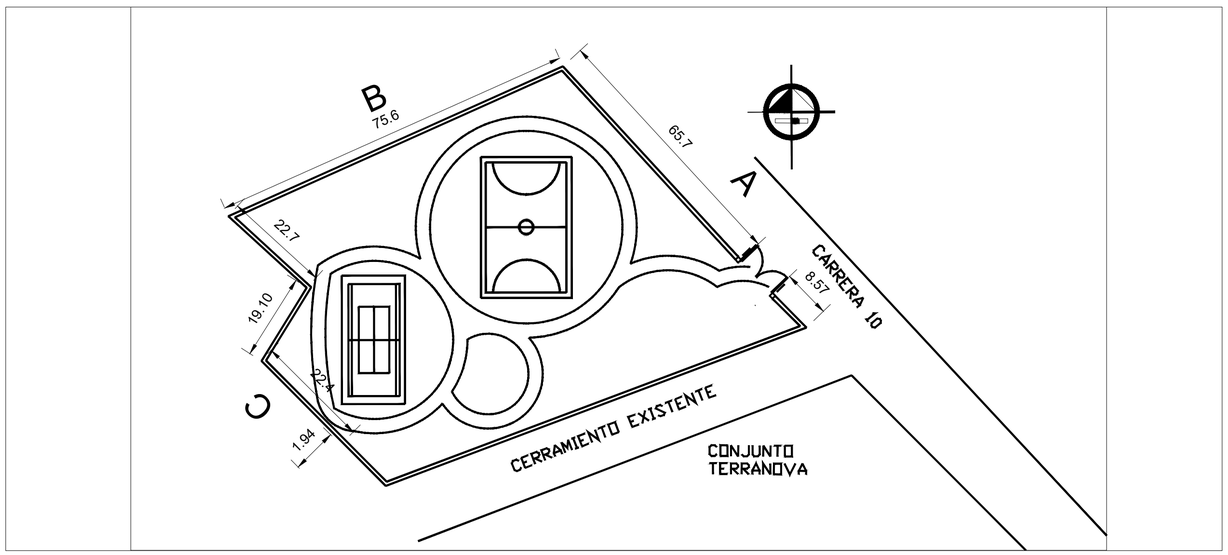

PLANIMETRIA GENERAL TERRANOVA

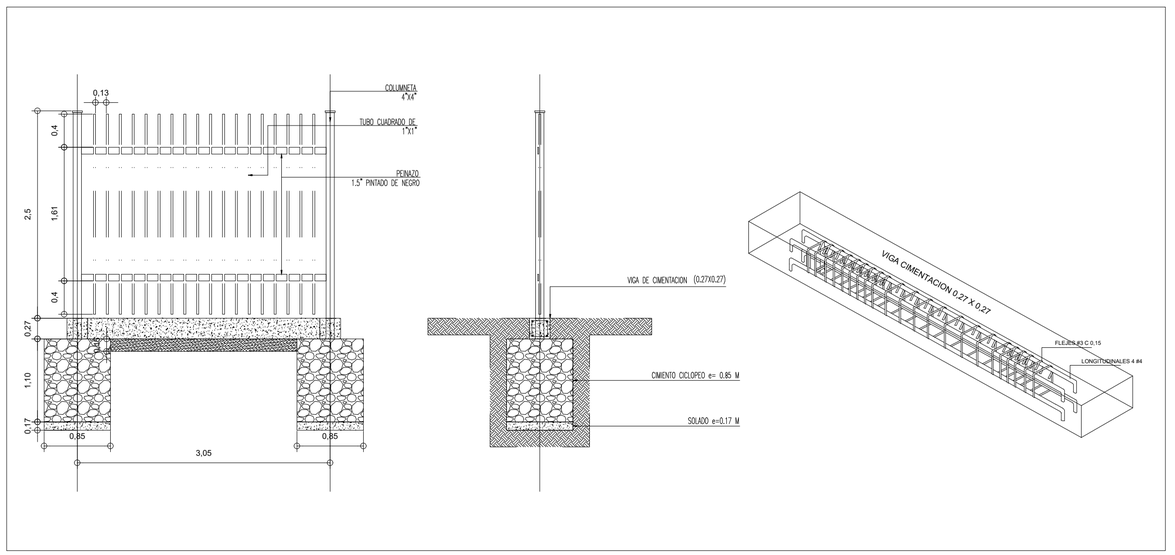

CORTE DETALLE