

TUNJA

DESCRIPCION	CANT
PUESTO DE TRABAJO PARA DIRECTOR O REGISTRADOR. EL PUESTO TENDRA UNA FORMA DE "U". CON TRES	1.00
PUESTOS DE TRABAJO PARA FUNCIONARIOS DE 1.50 X 1.50 EN L.	20.00
DIVISION EN VIDRIO LAMINADO 3+3 SOBRE MESON DE ATENCION AL PUBLICO DE 1.10 M DE ALTURA Y ANCHO 1.50	1.50
E MESON TIPO MOSTRADOR DE ATENCION AL PUBLICO DE ALTURA ENTRE 0.90 A 1.10 m. ANCHO 1.50 m. INCLUYE	1.00
SUMINISTRO E INSTALACION DE SUPERFICIE DE TRABAJO ESPESOR 30MM CON ACABADO EN FÓRMICA A DOS CARAS Y BASES METÁLICAS DE 1.50 m DE LARGO POR 0.60 m DE ANCHO. REMATE PERIMETRAL CON CANTO EN CAUCHO U	2.00
DIVISIONES MODULARES PISO TECHO. ALTO mínimo 2.20 m o	52.94
SILLAS TANDEM TRES (3) PUESTOS ..	4.00
TAPETE ATRAPA POLVO	1.00
SUMINISTRO E INSTALACION DE PERSIANAS BLACKOUT. ncluye accesorios de instalación.	3.50
MUEBLE AUXILIAR BAJO DE 0.90 X 0.50 X 0.70 m DE ALTO CON PUERTAS METALICAS	6.00
MESA DE JUNTAS REDONDA EPESOR 30MM. DE 1.10 m DE DIAMETRO. E INCLUYE 4 SILLAS INTERLOCUTORAS	1.00
DIVISION A MEDIA ALTURA ENTRE 1.20 m.	44.60
MUEBLE DE ALMACENAMIENTO DE 2 MTS DE ALTO	3.00
BIBLIOTECA EN FORMICA ESPESOR 19MM AMBAS CARAS PARA OFICINA DOS MUEBLES INDEPENDIENTES CON	1.00
AVISO INSTITUCIONAL	1.00
PLACA DE SEÑALIZACIÓN ACRILICO 21 X 30CM. Diseño SNR. .	10.00
PLACA DE SEÑALIZACIÓN BRAILE E IDIOMA DE SEÑAS	5.00
SEÑALIZACIÓN PODOTÁCTIL. TABLETA DE COMPUESTO DE CLORURO POLIVINILO PVC FLEXIBLE CON SEÑALIZACIÓN DE GUÍA. ALTA RESISTENCIA AL TRÁFICO. ANTI-DESLIZANTE	11.7

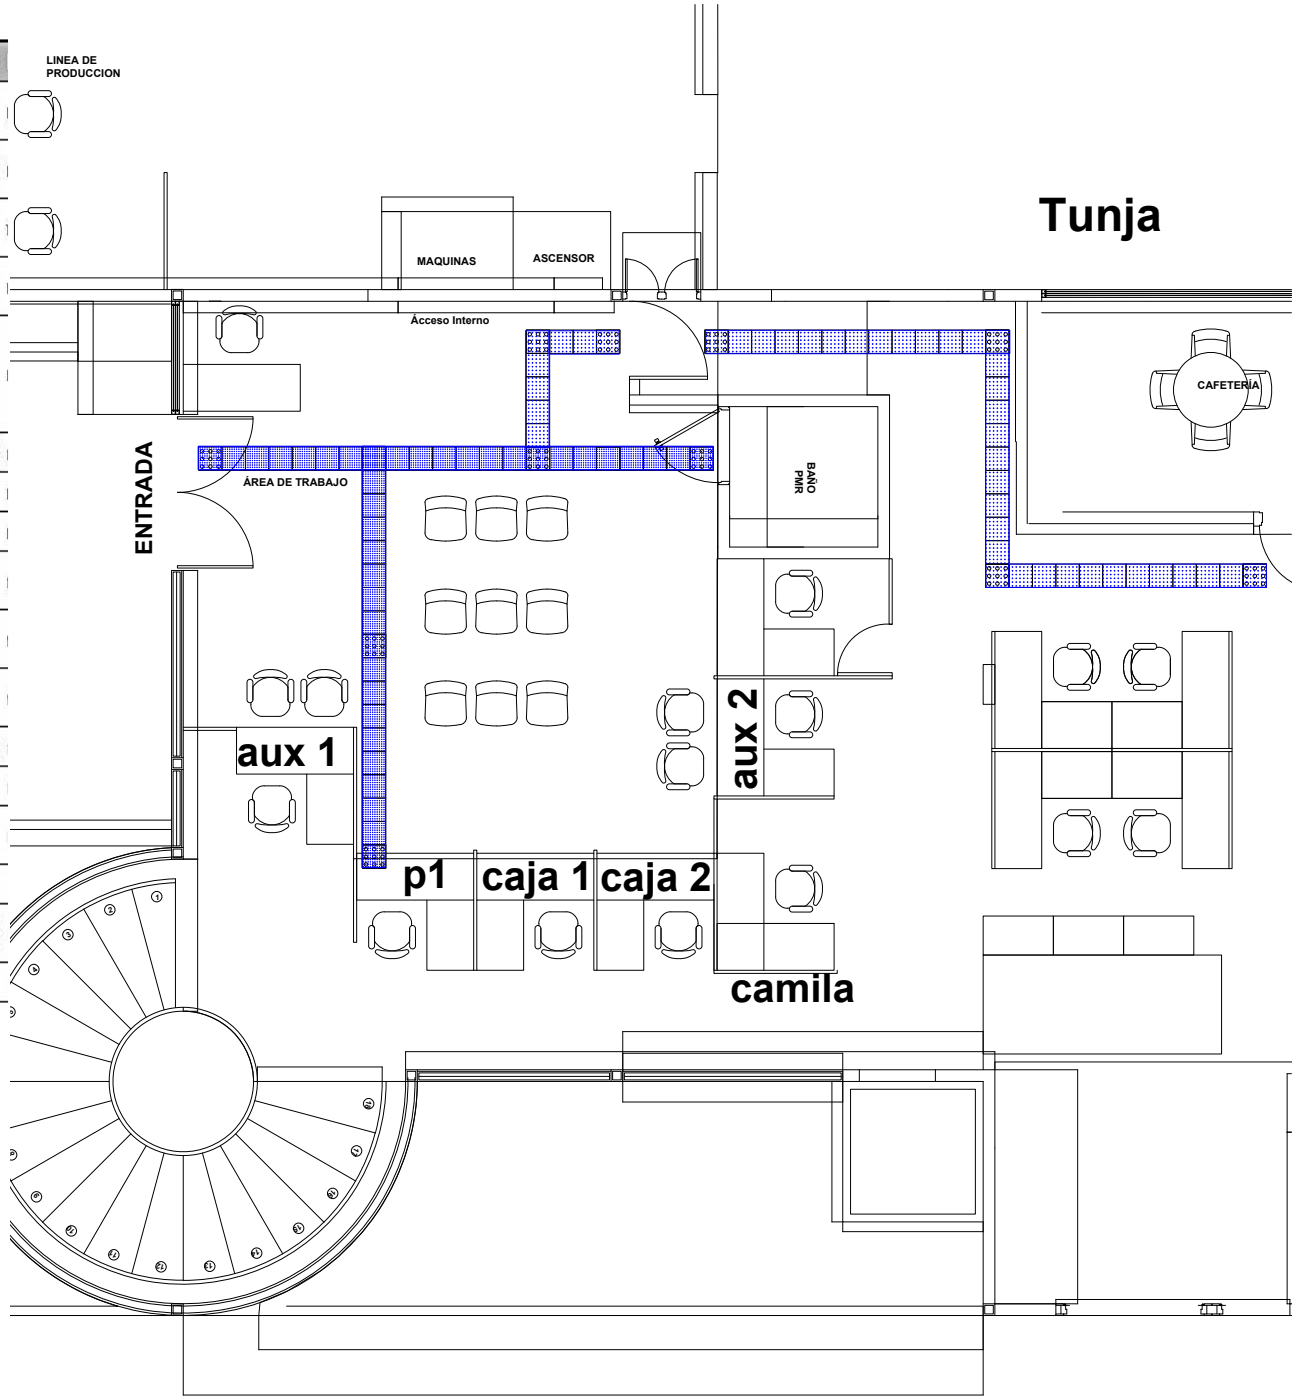

Arq. Luis Alejandro Chaparro

RUTH YOHANNA ACEVEDO ROJAS
Repreentante legal S
INDUSTRIAS CRUZ HERMANOS S.A

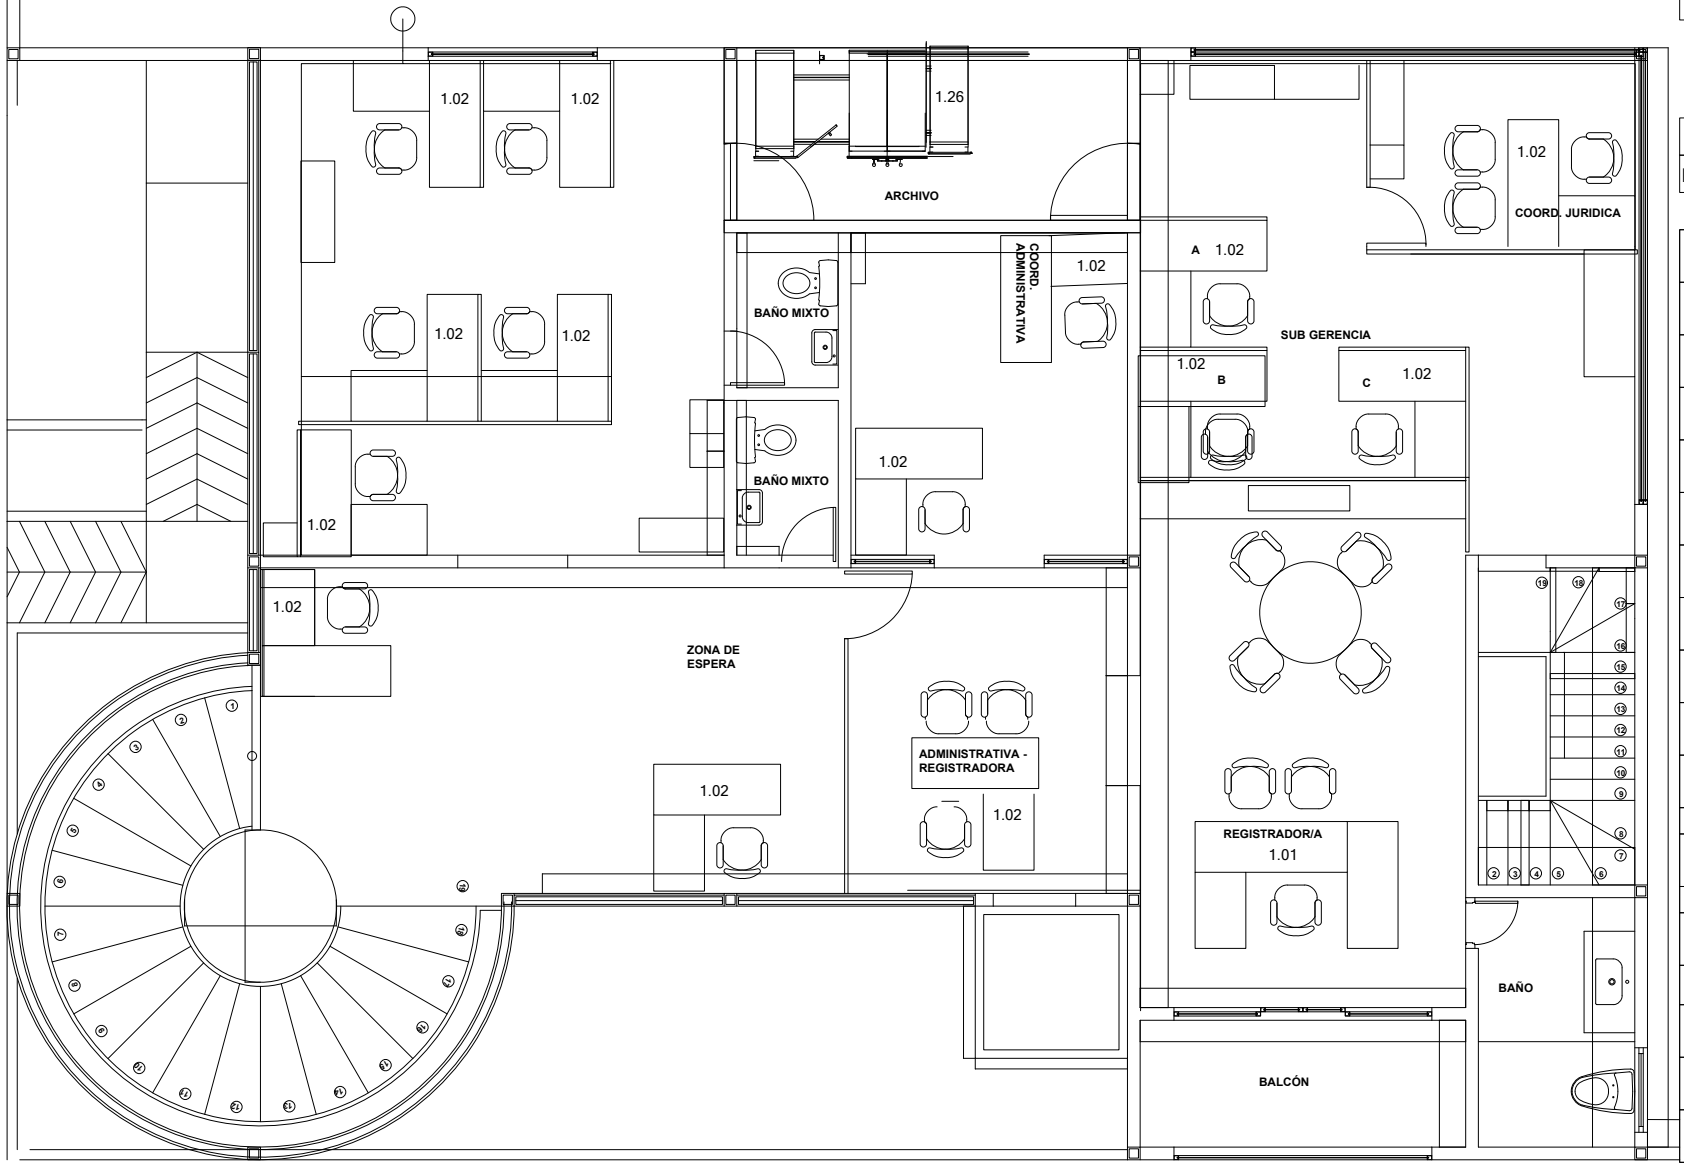

INDUSTRIAS CRUZ HNOS S.A.
AUTOPISTA SUR # 75 D - 47 SUR

Super Intendencia
de Notariado y Registro
Sede Tunja

Segundo Piso
Distribucion en planta de mobiliario

Item	Descripcion
1.01	PUESTO DE TRABAJO PARA DIRECTOR O REGISTRADOR,
1.02	PUESTOS DE TRABAJO PARA FUNCIONARIOS DE 1.50 X 1.50
1.03	DIVISION EN VIDRIO LAMINADO 3+3
1.04	MESON TIPO MOSTRADOR DE ATENCION AL PUBLICO
1.05	DE SUPERFICIE DE TRABAJO
1.07	DIVISIONES MODULARES PISO TECHO
1.08	SILLAS TANDEM 3 PUESTOS
1.09	TAPETE ATRAPA POLVO
1.12	PERSIANAS (SCREEN O BLACKOUT)
1.17	MUEBLE AUXILIAR BAJO
1.23	MESA DE JUNTAS REDONDA
1.24	DIVISION A MEDIA ALTURA
1.25	MUEBLE DE ALMACENAMIENTO
1.26	BIBLIOTECA EN FORMICA
1.30	AVISO INSTITUCIONAL EN PANAFLEX IMPRESO
1.37	PLACA DE SEÑALIZACIÓN
1.38	PLACA DE SEÑALIZACIÓN BRAILE
1.39	SEÑALIZACION PODOTACTIL
1.26	ARCHIVO RODANTE METÁLICO Y MECÁNICO

Dibujado:	Leonardo Urueña
Fecha:	23 Febrero 2026
No. Plano:	
Und. medida:	cm

Ruth Yohanna Acevedo
CC 39676990
INDUSTRIAS CRUZ HERMANOS S.A
NIT 860.051.447-7