
Id	Modo de tarea	EDT	Nombre de tarea	Duración	Comienzo	Fin	Predeces
1		ITEM	**CRONOGRAMA - 108-00-A-COFAC DIFRA-2026 DE AUSTAMIENTO PARA LA ENTREGA Y PUESTA EN FUNCIONAMIENTO DE LA TORRE DE CONTROL DEL CACOM-1, CONFORME A ANEXO TECNICO.**	65 días	lun 4/05/26	mié 15/07/26	
2		-	**INICIO**	0 días	lun 4/05/26	lun 4/05/26	
3		1	**PRELIMINARES**	39 días	lun 4/05/26	mar 16/06/26	
4		1.1	ESCARIFICADO DE PINTURA EN PAREDES	39 días	lun 4/05/26	mar 16/06/26	2
5		1.2	CORTE DE CONCRETO CON DISCO DIAMANTADO	5 días	mié 10/06/26	mar 16/06/26	4FF
6		1.3	ESCARIFICADO DE PLACAS, PAREDES Y ESTRUCTURAS EN CONCRETO EN ZONAS CON AFECTACIÓN SUPERFICIAL EN UN ESPESOR PROMEDIO DE 1CM. INCLUYE MANO DE OBRA, HERRAMIENTAS, EQUIPOS, MATERIALES Y DEMÁS ASPECTOS NECESARIOS PARA LLEVAR ACABO DICHA ACTIVIDAD.	5 días	mié 10/06/26	mar 16/06/26	5CC
7		1.4	DESMONTE DE PISO EN VINILO Y/O CAUCHO INCLUYE LIMPIEZA	1 día	vie 8/05/26	sáb 9/05/26	4CC+5 días
8		1.5	DESMONTE Y REINSTALACIÓN DE TORNILLOS DE FIJACIÓN DE PANELES DE PISO MICARTA	1 día	vie 8/05/26	sáb 9/05/26	7CC
9		2	**ESTRUCTURA**	35 días	jue 7/05/26	mar 16/06/26	
10		2.1	APLICACIÓN DE MORTERO TIPO SIKATOP 122 PLUS MONOCOMPONENTE CLIMA CÁLIDO O SIMILAR E+ 1cm. INCLUYE APLICACIÓN DE IMPRIMANTE TIPO SIKADUR 32 PRIMER O SIMILAR, MANO DE OBRA, HERRAMIENTAS, EQUIPOS, MATERIALES Y DEMÁS ASPECTOS NECESARIOS.	33 días	sáb 9/05/26	mar 16/06/26	8
11		2.2	TRATAMIENTO DE FISURAS CON EUCOTOP LEVEL O SIMILAR. INCLUYE ESCARIFICADO SUPERFICIE, APLICACIÓN DE ADERCRIL COMO PUENTE ADHERENCIA.	6 días	jue 7/05/26	jue 14/05/26	10CC-2 días
12		3	**MAMPOSTERIA**	7 días	mié 10/06/26	jue 18/06/26	
13		3.1	DESMONTE CONTROLADO DE PIEZAS SUELTAS, RESTAURACIÓN, RECONSTRUCCIÓN Y ESTABILIZACIÓN DE MURO EN BLOQUE No. 5, PV, E = 0,12 m, (FOSO DEL ASCENSOR). INCLUYE ACERO DE REFUERZO, CONCRETO 3.000 PSI PARA RELLENO DE DOVELAS, DILATACIONES EN ICOPOR, PEGA, ANCLAJE	7 días	mié 10/06/26	jue 18/06/26	4FC-5 días
14		4	**INSTALACIONES ELECTRICAS**	3 días	mié 6/05/26	sáb 9/05/26	
15		4.1	REEMPLAZO DE SENSOR DE OCUPACIÓN MANUAL REMOTO 3-VÍAS DE PARED, INCLUYE DESINSTALACIÓN ELEMENTO ACTUAL, SUMINISTRO E INSTALACIÓN TORNILLERÍA, TERMINALES, Y ACCESORIOS NECESARIOS PARA GARANTIZAR SU CORRECTA INSTALACIÓN, NO INCLUYE TUBERÍA NI CABLEADO	2 días	jue 7/05/26	sáb 9/05/26	11CC
16		4.2	PASAMURO PVC 2", INCLUYE PERFORACIÓN, RESANE, SELLADO Y TODO LO REQUERIDO PARA SU CORRECTA INSTALACIÓN	1 día	mié 6/05/26	jue 7/05/26	15FF-2 días
17		5	**PAÑETES FILOS Y DILATACIONES**	35 días	jue 7/05/26	mar 16/06/26	
18		5.1	PAÑETE LISO PARA FILOS Y DILATACIONES. (REEMBOQUILLADO DE MUROS Y UNIONES MURO-CIELORRASOS	35 días	jue 7/05/26	mar 16/06/26	16
19		5.2	PAÑETE LISO MUROS 1:4	3 días	vie 12/06/26	mar 16/06/26	18FC-3 días
20		6	**ACABADOS E IMPERMEABILIZACIONES**	8 días	jue 7/05/26	sáb 16/05/26	
21		6.1	REVESTIMIENTO EN GRAVILLA MONA LAVADA N° 2 ANCHO HASTA 0.2	1 día	jue 7/05/26	vie 8/05/26	16
22		6.2	LIMPIEZA MANUAL-MECÁNICA TIPO SSPC SP1 ; SSPC SP2 Y SSPC SP3 PARA ESTRUCTURA METÁLICA DE FACHADA DE CONSTRUCCIÓN EXISTENTE. INCLUYE SISTEMA DE RECUBRIMIENTO PARA LA ESTRUCTURA METÁLICA MEDIANTE IMPRIMANTE EPÓXICO FOSTATO	4 días	jue 7/05/26	mar 12/05/26	18CC
23		6.3	PISO EN CAUCHO Y/O VINILO EN ROLLO 3MM COLOR GRIS CARBÓN, CORTADO Y PEGADO EN MÓDULOS DE 60X60CM APROXIMADAMENTE PARA ACABADO DE PISO MICARTA.	5 días	lun 11/05/26	sáb 16/05/26	7FF+6 días
24		7	**PINTURAS**	5 días	mié 10/06/26	mar 16/06/26	
25		7.1	VINILO TIPO 1, 2 MANOS (INCLUYE RESANES FILOS Y DILATACIONES)	5 días	mié 10/06/26	mar 16/06/26	10FC-5 días
26		8	**APARATOS SANITARIOS E INCRUSTACIONES**	4 días	vie 12/06/26	mié 17/06/26	
27		8.1	CAMBIO DE LOS ACCESORIOS DE LOS SANITARIOS. (ACOPLES, OBTURADOR, VÁLVULA DE LLENADO, FLOTADOR, MANIJA, HERRAJES), ELEMENTOS DE FIJACIÓN Y CONEXIÓN (BRIDA, PERNOS, SILICONA, ACOPLE Y TODOS LOS NECESARIOS PARA EL CORRECTO FUNCIONAMIENTO DEL SISTEMA)	4 días	vie 12/06/26	mié 17/06/26	6FF+1 día
28		9	**OBRAS GENERALES**	36 días	jue 7/05/26	mié 17/06/26	
29		9.1	LÁMINA EN ALFAJOR O ANTIDESLIZANTE, ESPESOR 3,5MM, INCLUYE REFUERZOS EN ÁNGULO DE 1½", AGARRADERAS Y DEMÁS ELEMENTOS NECESARIOS PARA SU CORRECTO FUNCIONAMIENTO.	2 días	lun 15/06/26	mié 17/06/26	27FF
30		9.2	ALERO EXCEL 90X150CM SOPORTE GRIS WINDOOR. INCLUYE ELEMENTOS DE FIJACIÓN Y TODOS LOS ELEMENTOS QUE REQUIERA PARA CORRECTO FUNCIONAMIENTO	5 días	mié 10/06/26	mar 16/06/26	25CC
31		9.3	PELÍCULA ADHESIVA SANDBLAIS FROSTED SEGÚN DISEÑO	1 día	lun 15/06/26	mar 16/06/26	30FC-1 día
32		9.4	MURO SUPERBOARD INTEMPERE 10MM CON ESTRUCTURA Y ACABADO 1 CARA E= ENTRE 0,12 Y 0,8 MTS (FOSO DEL ASCENSOR)	5 días	mar 2/06/26	lun 8/06/26	25CC-7 días
33		9.5	FLANCHE EN LÁMINA DE 0,25 CAL 26 SEGÚN PLANOS PARA LA CUBIERTA CONTRA MURO INCRUSTADO Y SELLADO CON IMPERMEABILIZANTE.	7 días	lun 8/06/26	mar 16/06/26	32
34		9.6	MURO EN SUPERBOARD FACHADA SUPERFICIE PULIDA DE 10MM INCLUYE ESTRUCTURA, TORNILLERIA, MALLA FIBRA DE VIDRIO, MASILLADO Y ACABADO EN PINTURA VINILO TIPO 1 DOS CARAS E=0,12 MTS INCLUYE ESTRUCTURA DE ANCLAJE SUPERIOR A PLACA	2 días	sáb 13/06/26	mar 16/06/26	33FC-2 días
35		9.7	FLANCHE EN LÁMINA DESARROLLO 0,43 ÚTIL 20CM TRASLAPOS DE 20CM CADA 2.40M. CAL 26 SEGÚN PLANOS PARA CUBIERTA/MURO INCRUSTADO EN PARED Y SELLADO CON IMPERMEABILIZANTE	2 días	lun 8/06/26	mié 10/06/26	33CC
36		9.8	ADECUACIÓN Y NIVELACIÓN DE REJILLA TRAGANTE Ø 4" EN ALUMINIO EN PISO PLACA DE CONCRETO.	1 día	jue 7/05/26	vie 8/05/26	21CC
37		9.9	FIJACIÓN MECÁNICA DE LA ESTRUCTURA DE PISO FALSO (PEDESTALES) A LA PLACA ESTRUCTURAL EXISTENTE, MEDIANTE PERNOS DE EXPANSIÓN Y/O TORNILLOS DE ANCLAJE DE 1/4" O 3/8" DE DIÁMETRO; INCLUYE EL DESMONTE Y LA POSTERIOR REINSTALACIÓN DE LOS PANELES DE PISO FALSO	4 días	vie 8/05/26	mié 13/05/26	36
38		10	**ASEO Y RETIRO DE SOBRANTES**	1 día	mar 14/07/26	mié 15/07/26	
39		10.1	LIMPIEZA GENERAL INTERIOR Y EXTERIOR	1 día	mar 14/07/26	mié 15/07/26	46
40		10.2	RETIRO DE SOBRANTES FUERA DE LA UNIDAD Y DISPOSICIÓN EN SITIO AUTORIZADO	1 día	mar 14/07/26	mié 15/07/26	39CC
41		11	**ACTIVIDADES OBRA NO PREVISTAS (NP) Y/O ADICIONALES (AD) Y/O POR CAMBIO DE ESPECIFICACIÓN (CE)**	25 días	mié 17/06/26	mié 15/07/26	
42		11.1	CORDON DE SIKAFLEX 1A EN MARCOS DE VENTANAS Y PUERTAS	5 días	mié 17/06/26	mar 23/06/26	25FC+1
43		11.2	LUMINARIA LED 12W INCLUYE ACCESORIOS NECESARIOS PARA GARANTIZAR SU CORRECTA INSTALACION	4 días	mar 23/06/26	vie 26/06/26	42
44		11.3	SUMINISTRO E INSTALACION DE PINTURA EPÓXICA GRIS EN ESCALERAS DE ACCESO A 3 MANOS	6 días	vie 26/06/26	vie 3/07/26	43
45		11.4	TRATAMIENTO HIDRÓFUGO EN BLOUE EMBOJARDADO	6 días	vie 3/07/26	vie 10/07/26	44
46		11.5	CINTA ANTIDESLIZANTE FLUORESCENTE DE 50 MM	3 días	vie 10/07/26	mar 14/07/26	45
47		-	**I.V.A**	0 días	mié 15/07/26	mié 15/07/26	49
48		-	19%	0 días	mié 15/07/26	mié 15/07/26	
49		-	FINAL	0 días	mié 15/07/26	mié 15/07/26	40

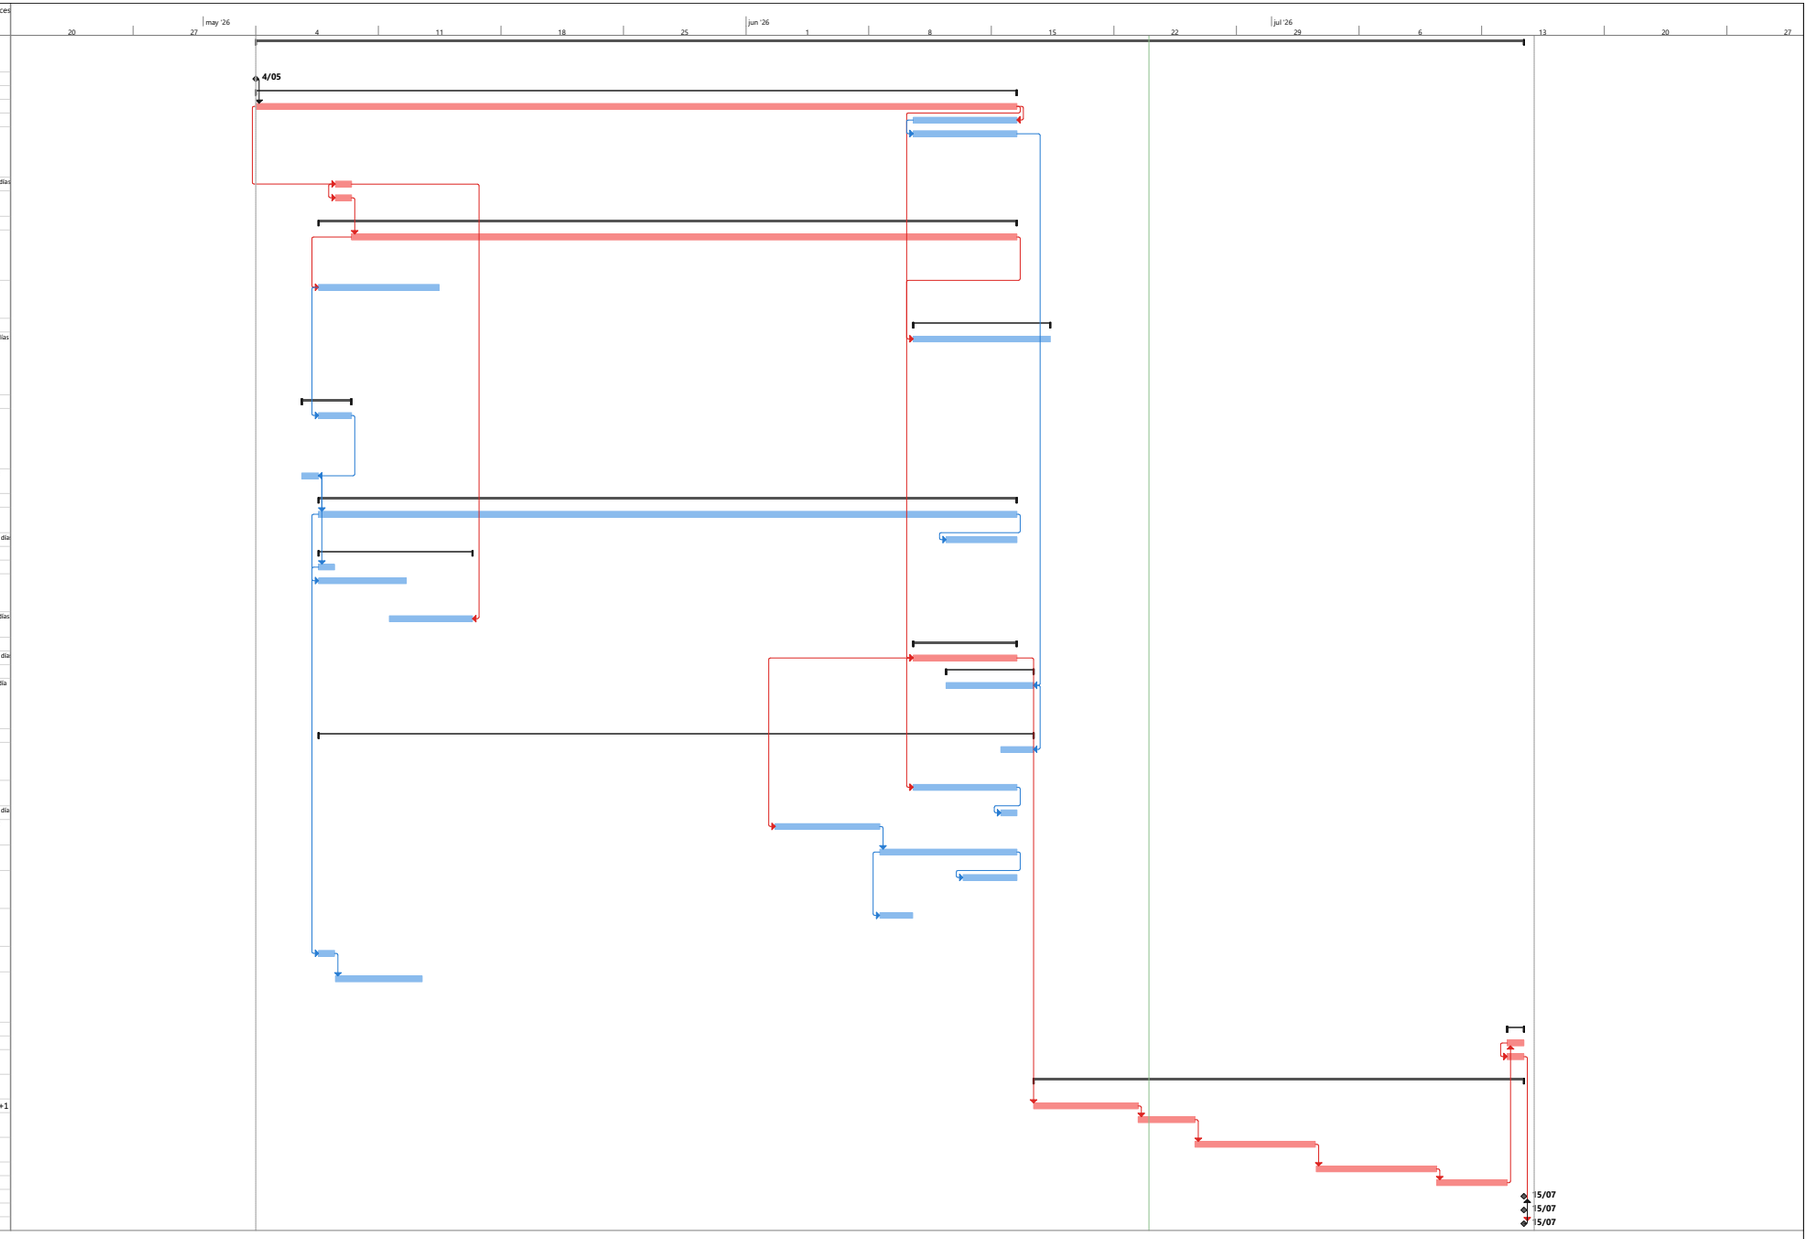

Proyecto: CRONOGRAMA - 108
Fecha: mié 24/06/26

Tarea · Hito · Resumen del proyecto · Hito inactivo · Tarea manual · Informe de resumen manual · solo el comienzo · Tareas externas · Fecha límite · División crítica · Progreso manual
División · Resumen · Tarea inactiva · Resumen inactivo · solo duración · Resumen manual · solo fin · Hito externo · Tareas críticas · Progreso