
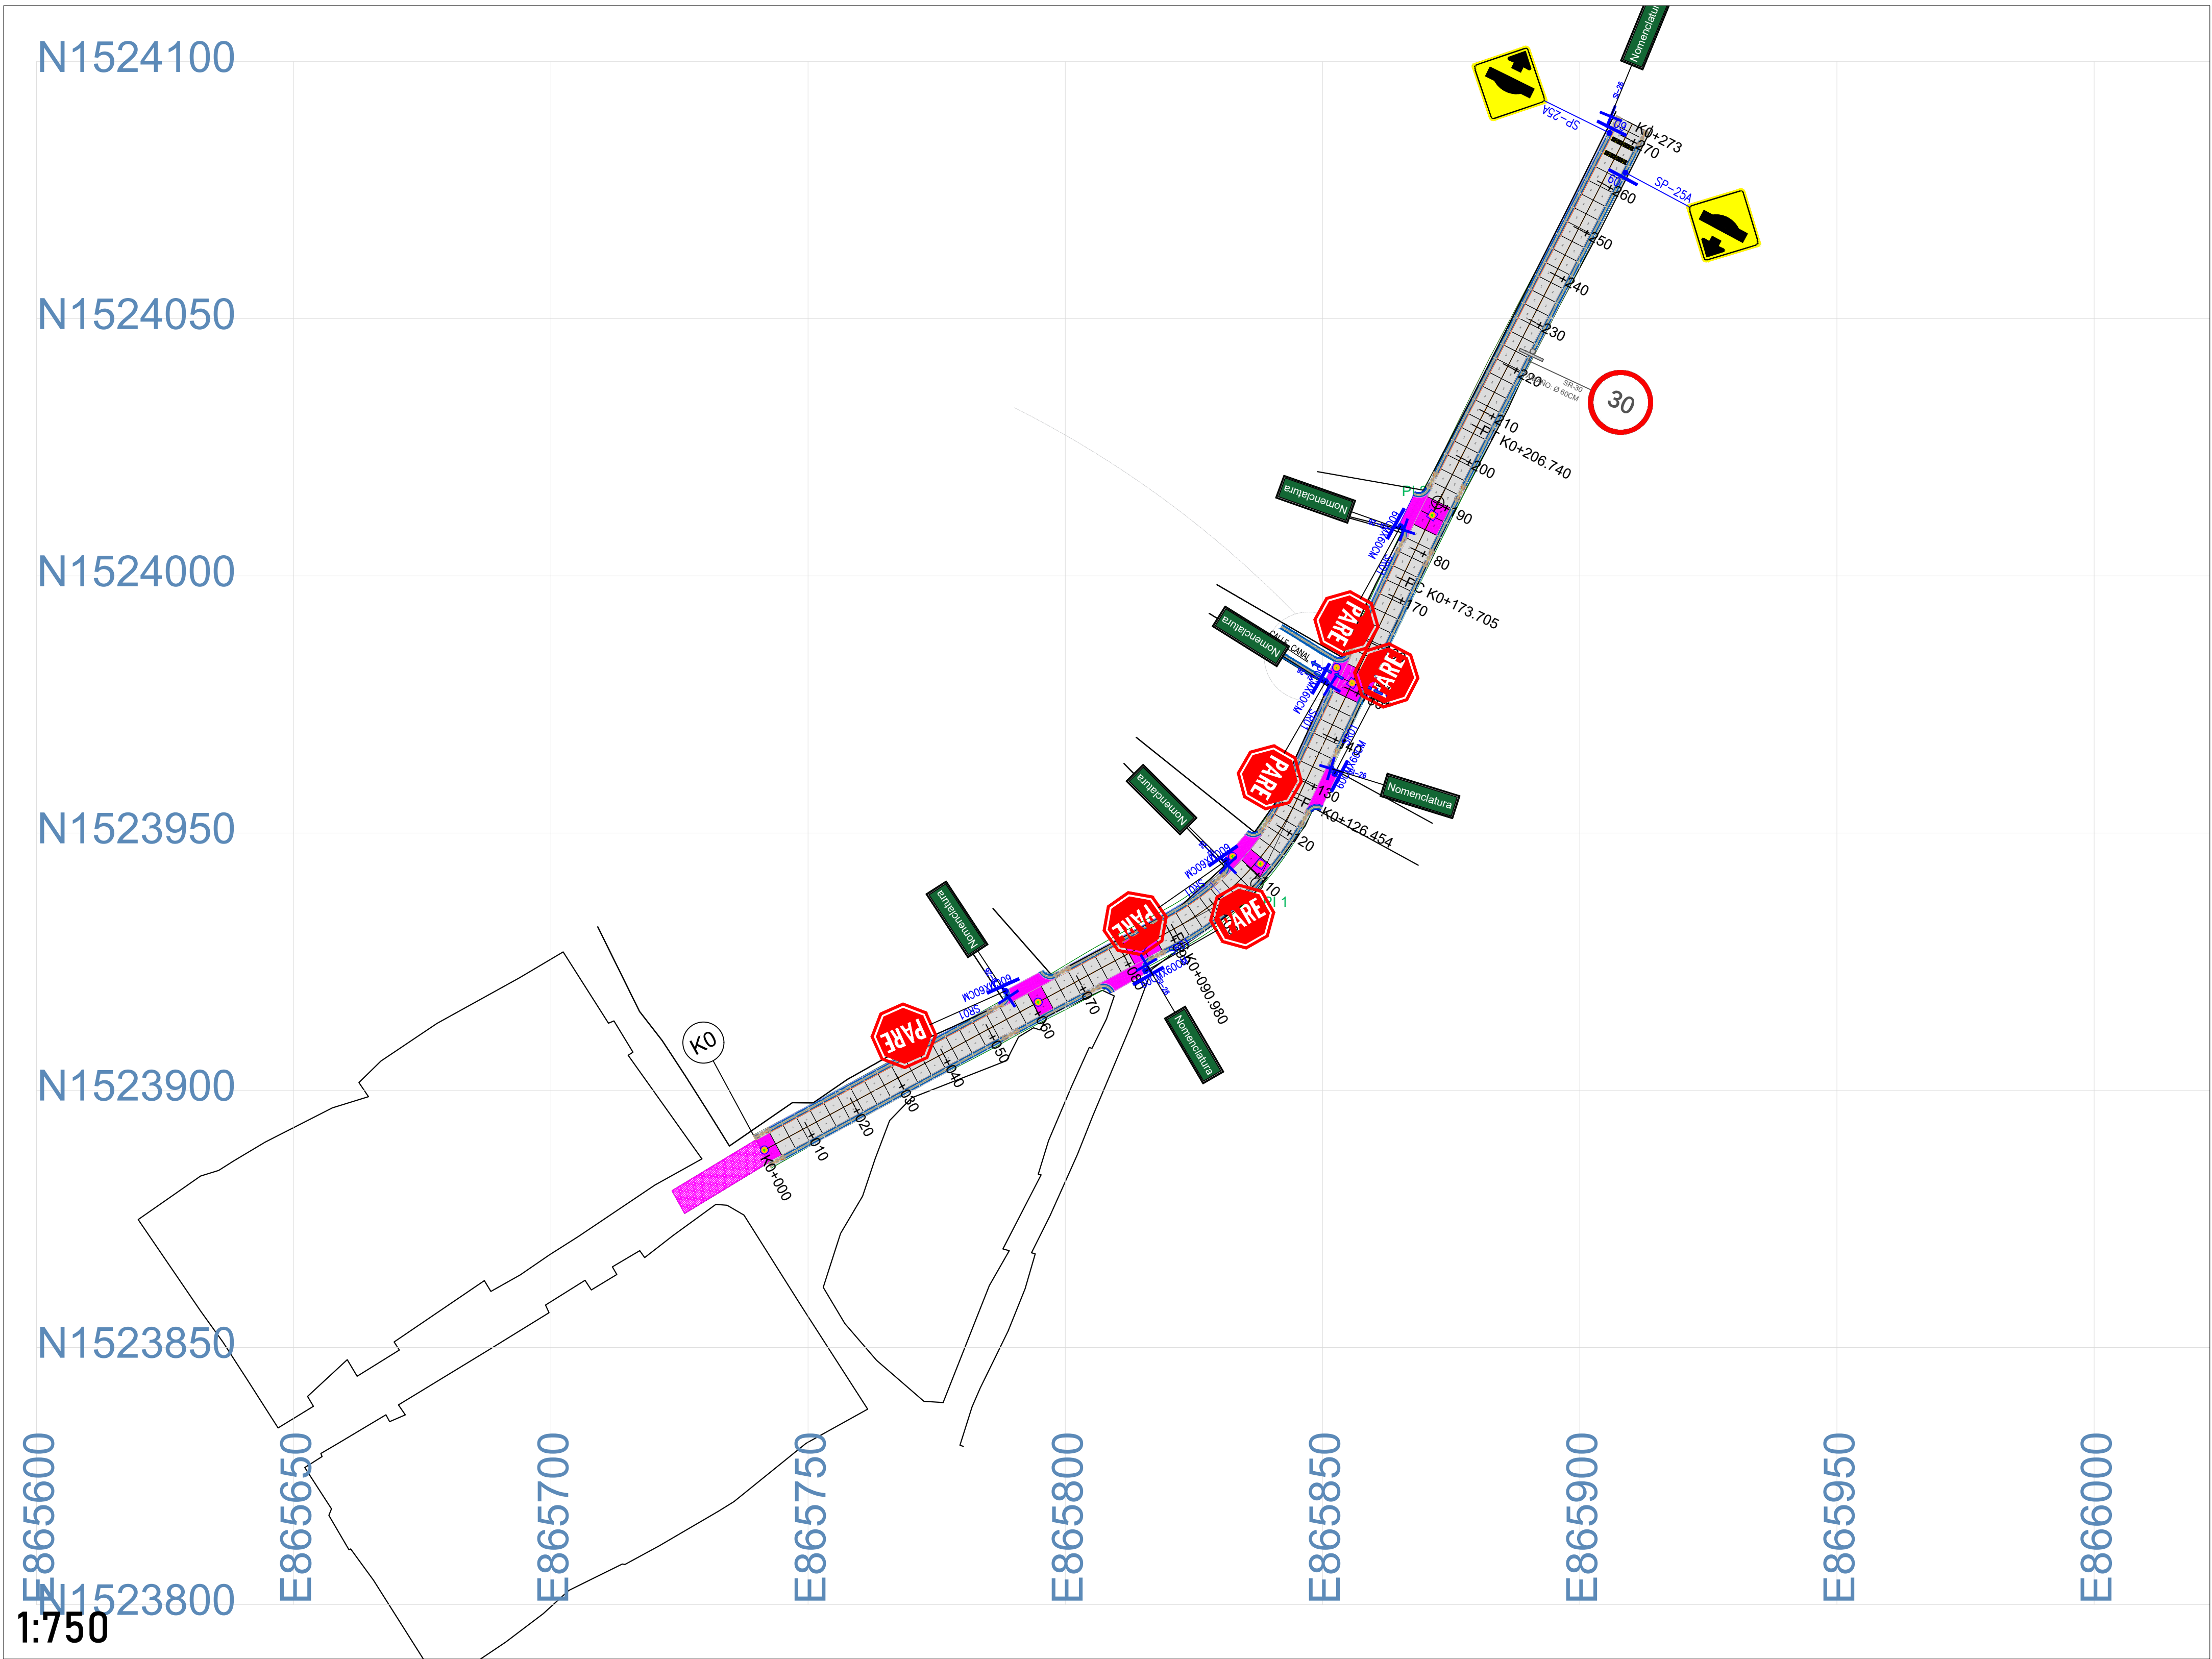
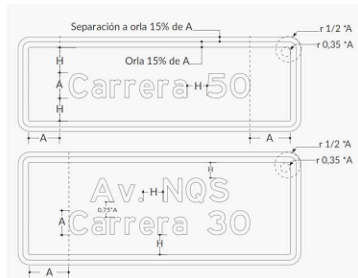
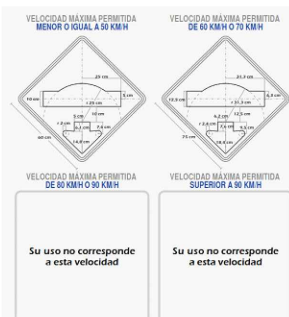
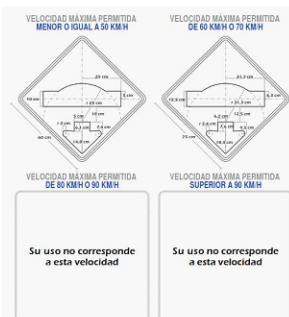
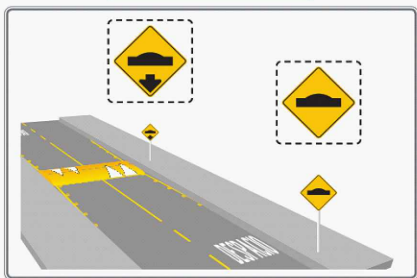


"MEJORAMIENTO EN PAVIMENTO RÍGIDO DE LA CARRERA 7 ENTRE CALLE 9 Y FUNDACIÓN MARÍA REINA EN EL CASCO URBANO DEL MUNICIPIO DE MORROA, SUCRE"									
MUNICIPIO DE MORROA, SUCRE									
GEOPOSICIONAMIENTO TRAMO A INTERVENIR									
TRAMO	Ubicación	Referencia	Abscisas	Distancia(m)	Alternativa	Coordenadas Gauss Kruger		Coordenadas Elipsoidales	
						Norte	Este	Latitud	Longitud
1	CARRERA 7 ENTRE CALLE 9 Y FUNDACIÓN MARÍA REINA	Inicio	0+000	273.00	Pavimento Rígido	1523888.129	865741.054	9°19'52.54"N	75° 17'58.40"O
		Fin	0+273			1524087.890	865910.224	9°19'59.05"N	75° 17'52.88"O
				273.00					

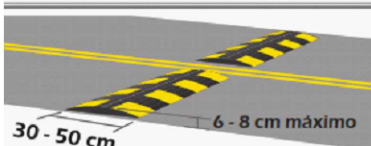

DISEÑO DE SEÑALIZACIÓN VIAL
SEÑALES PROPUESTAS

CUADRO RESUMEN SEÑALES VERTICALES					
"MEJORAMIENTO EN PAVIMENTO RÍGIDO DE LA CARRERA 7 ENTRE CALLE 9 Y FUNDACIÓN MARÍA REINA EN EL CASCO URBANO DEL MUNICIPIO DE MORROA, SUCRE"					
SEÑALES (CONTENIDO Y TAMAÑO)	ABSCISA	UBICACIÓN		TIPO DE SEÑAL/CANTIDAD	
TRAMO MARIA REINA (273m)					
	K0+057	X		 REGLEMENTARIA / 6	
	K0+084		X		
	K0+117	X			
	K0+134		X		
	K0+150	X			
	K0+183	X		 REGLEMENTARIA / 6	
	K0+057	X			
	K0+084		X		
	K0+117	X			
	K0+134		X		
	K0+150	X		 REGLEMENTARIA / 6	
	K0+183	X			
	K0+273	X			 PREVENTIVA / 7
	K0+224		X	 PREVENTIVA / 7	
SR-60				REGLEMENTARIA / 1	
	K0+264		X	 PREVENTIVA / 7	
	K0+270	X			 PREVENTIVA / 7
SP-25A				REGLEMENTARIAS/ 2	
TOTAL			16		

CUADRO RESUMEN SEÑALES HORIZONTALES				
"MEJORAMIENTO EN PAVIMENTO RÍGIDO DE LA CARRERA 7 ENTRE CALLE 9 Y FUNDACIÓN MARÍA REINA EN EL CASCO URBANO DEL MUNICIPIO DE MORROA, SUCRE"				
SEÑALES (CONTENIDO Y TAMAÑO)	ABSCISA	UBICACIÓN	TIPO DE SEÑAL/CANTIDAD	
TRAMO MARIA REINA (273m)				
Figura 5-25 Resalto  5-25 RESALTO	K0+264	X		OTROS DISPOSITIVOS / 2
	K0+270	X		
TOTAL			2	