

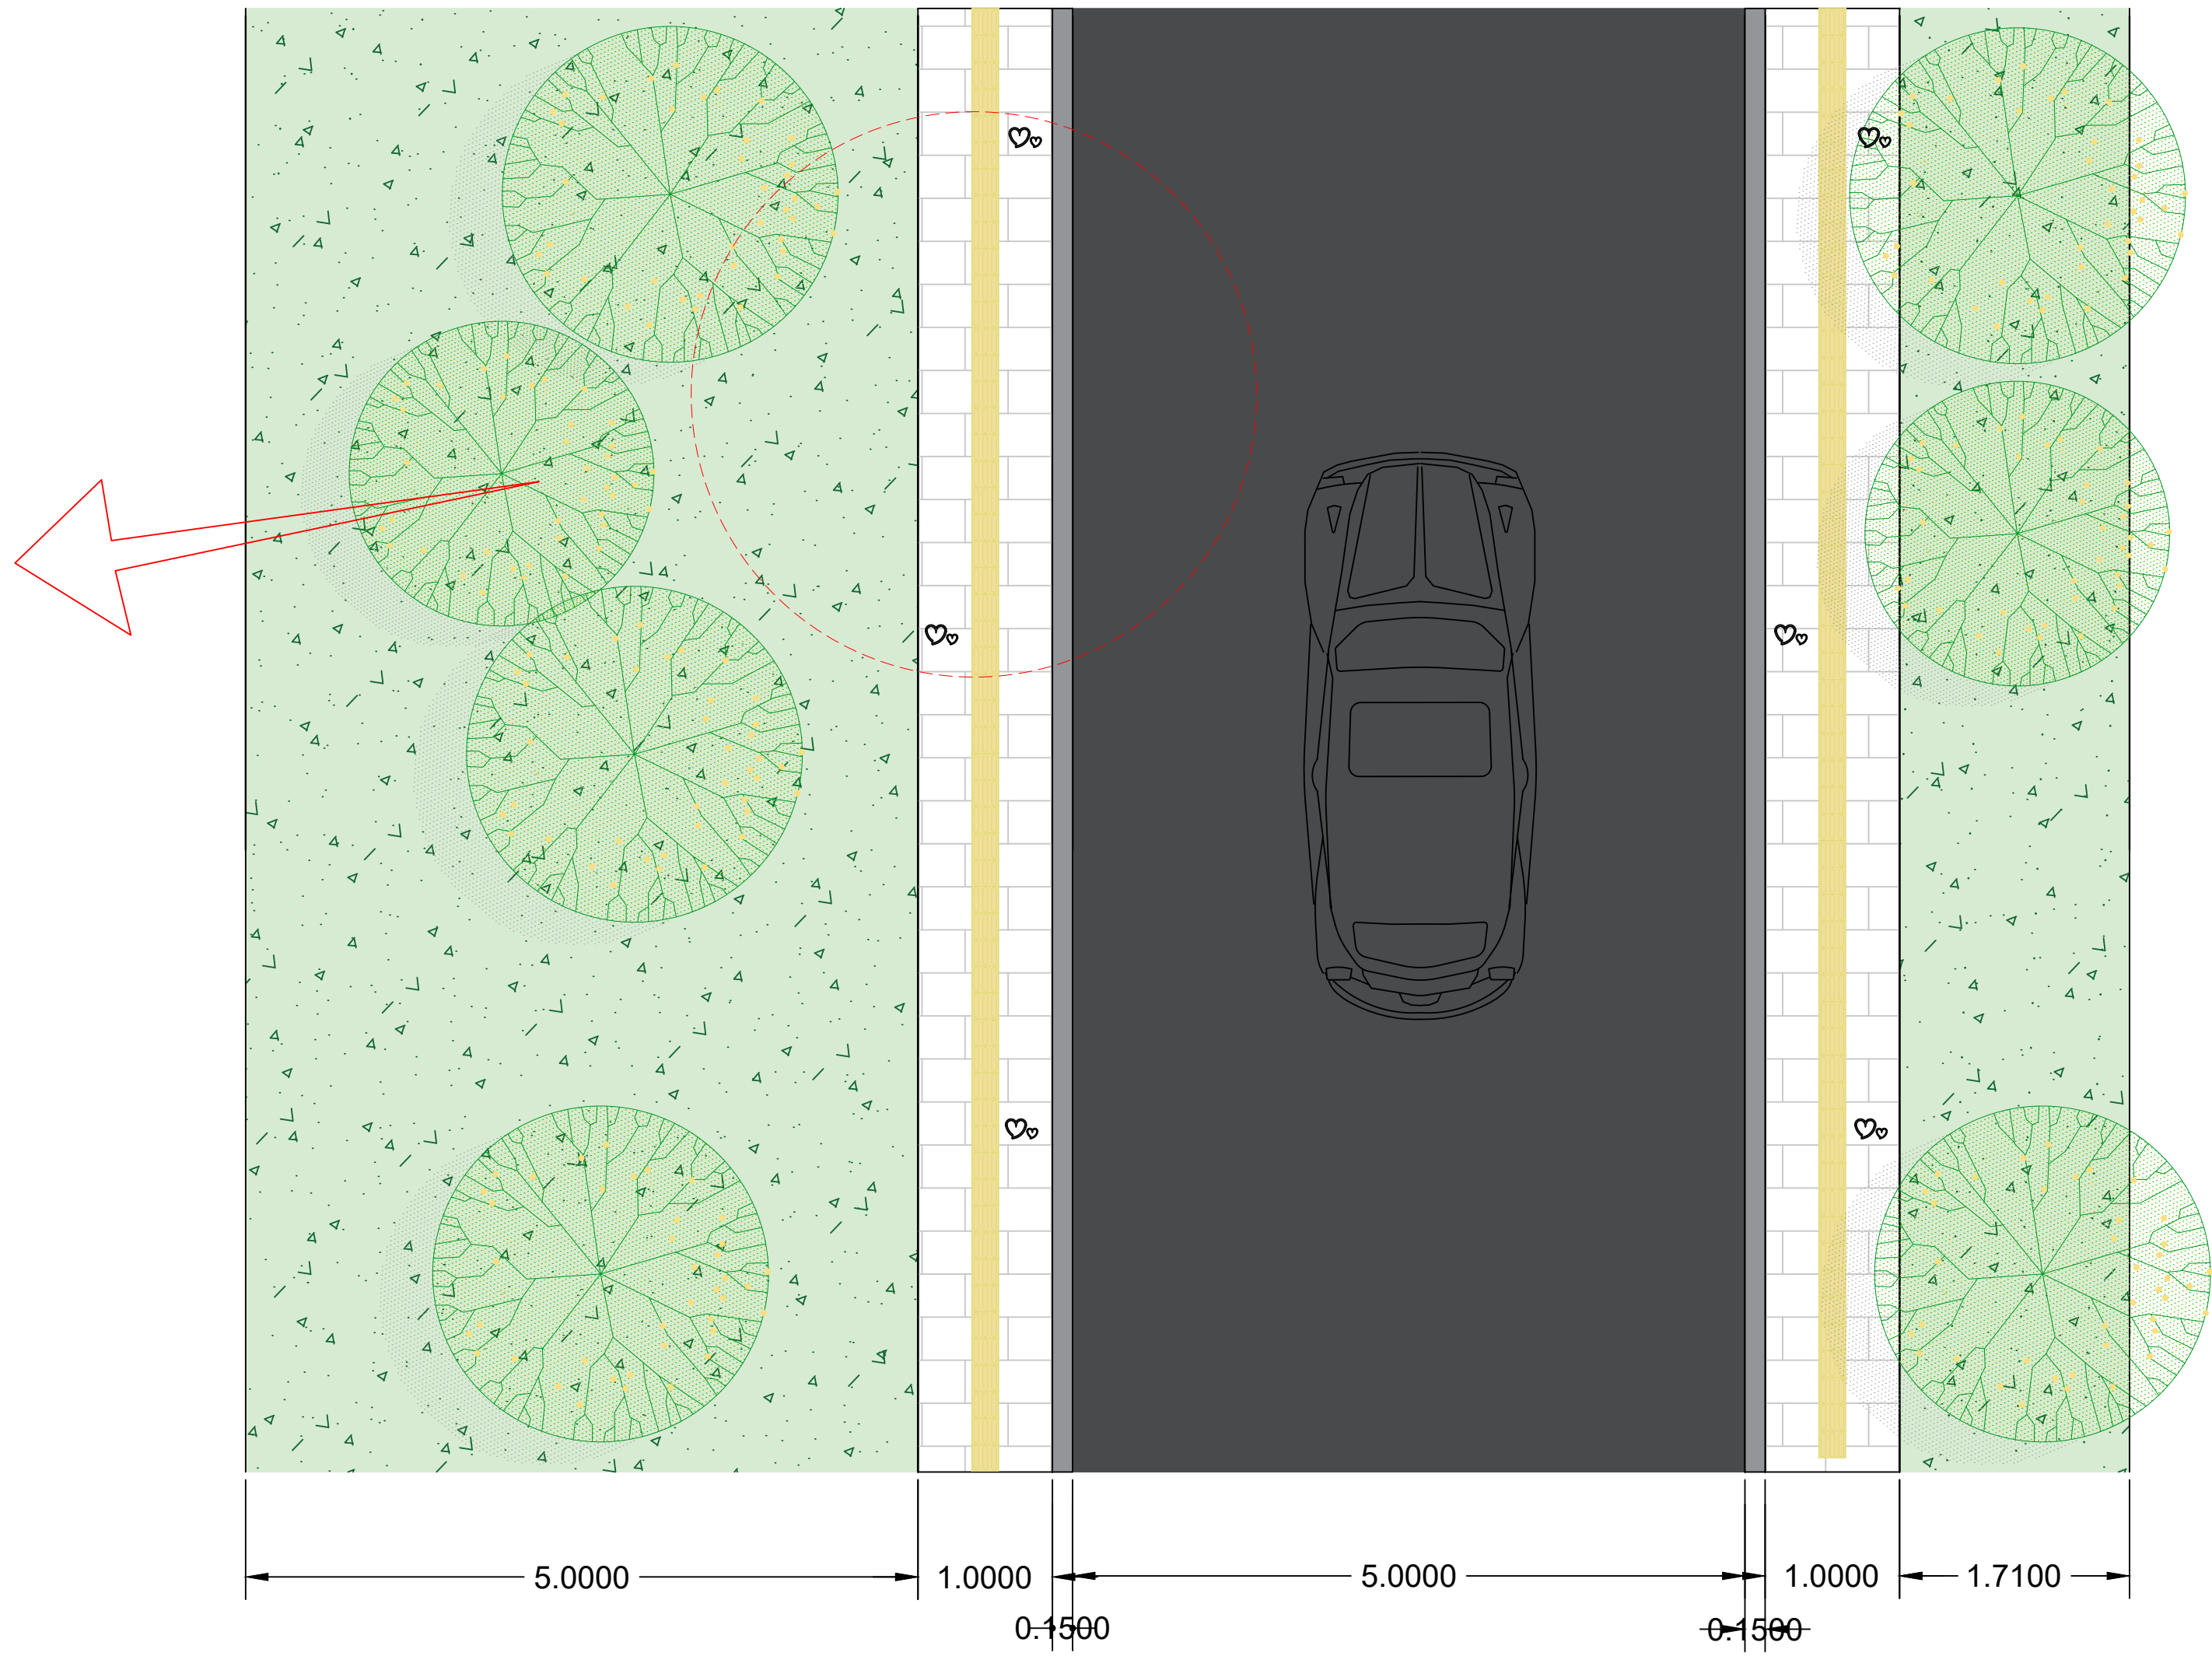


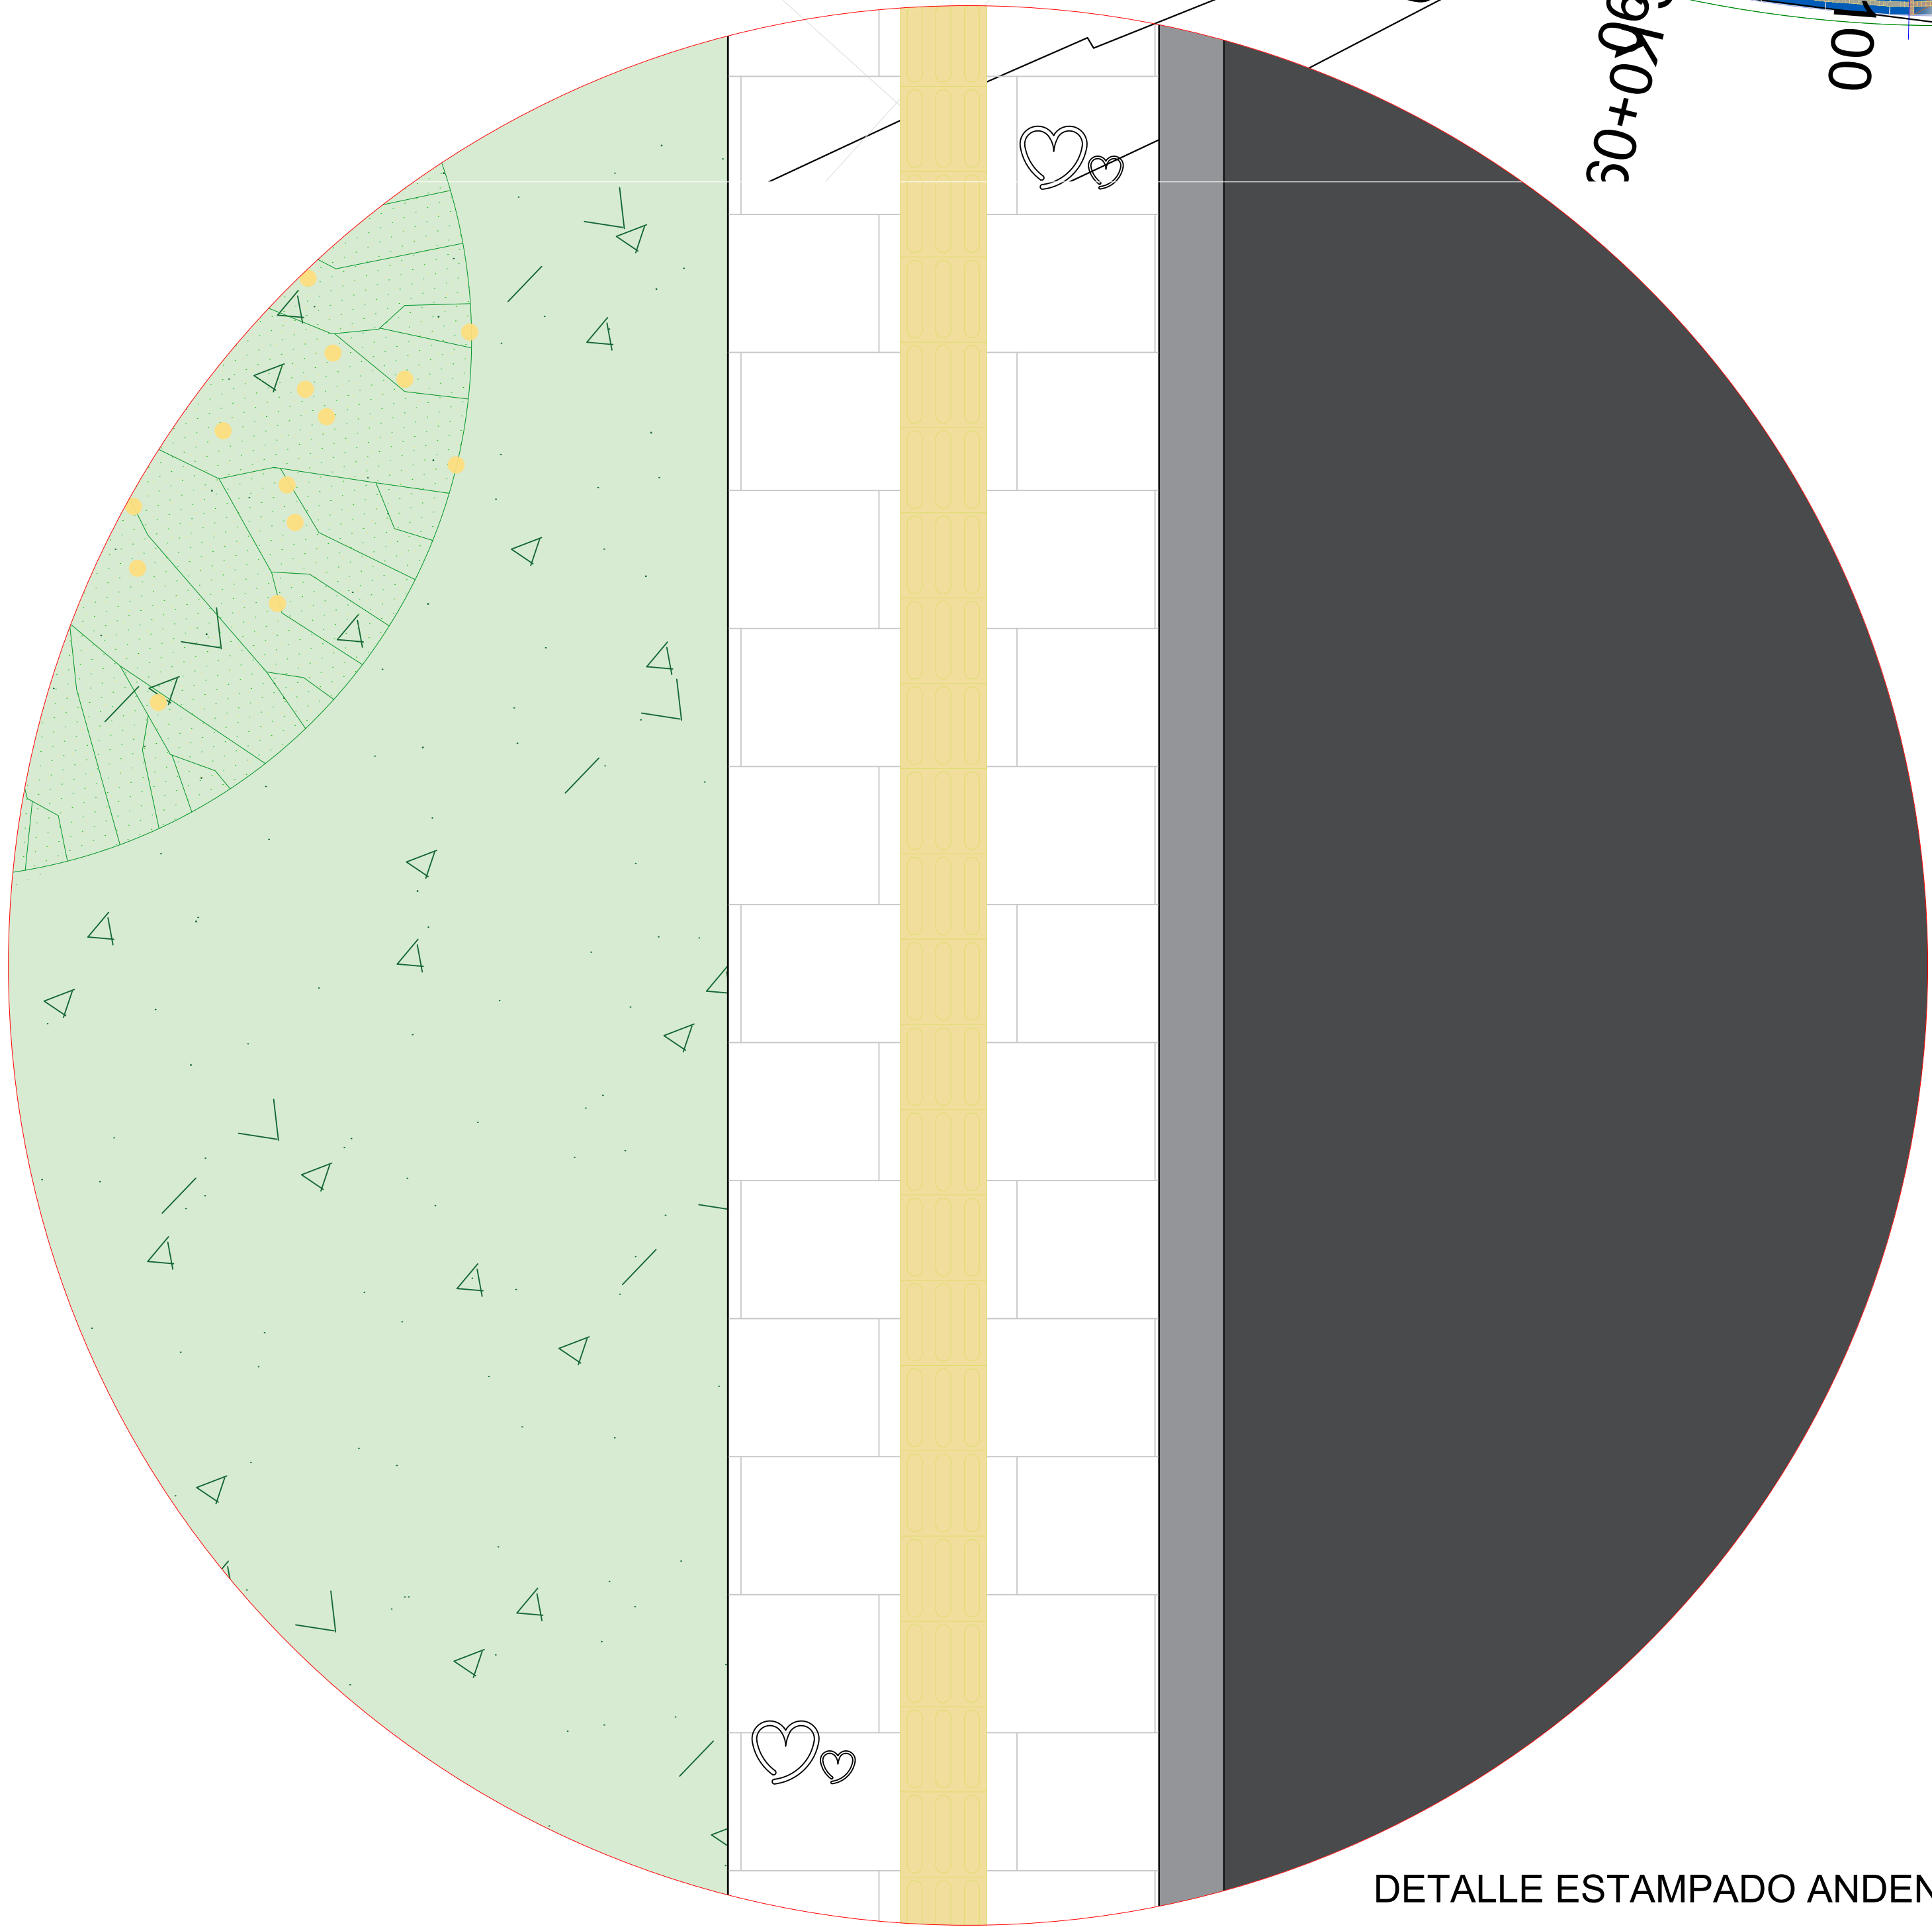

PERFIL VIAL TIPO

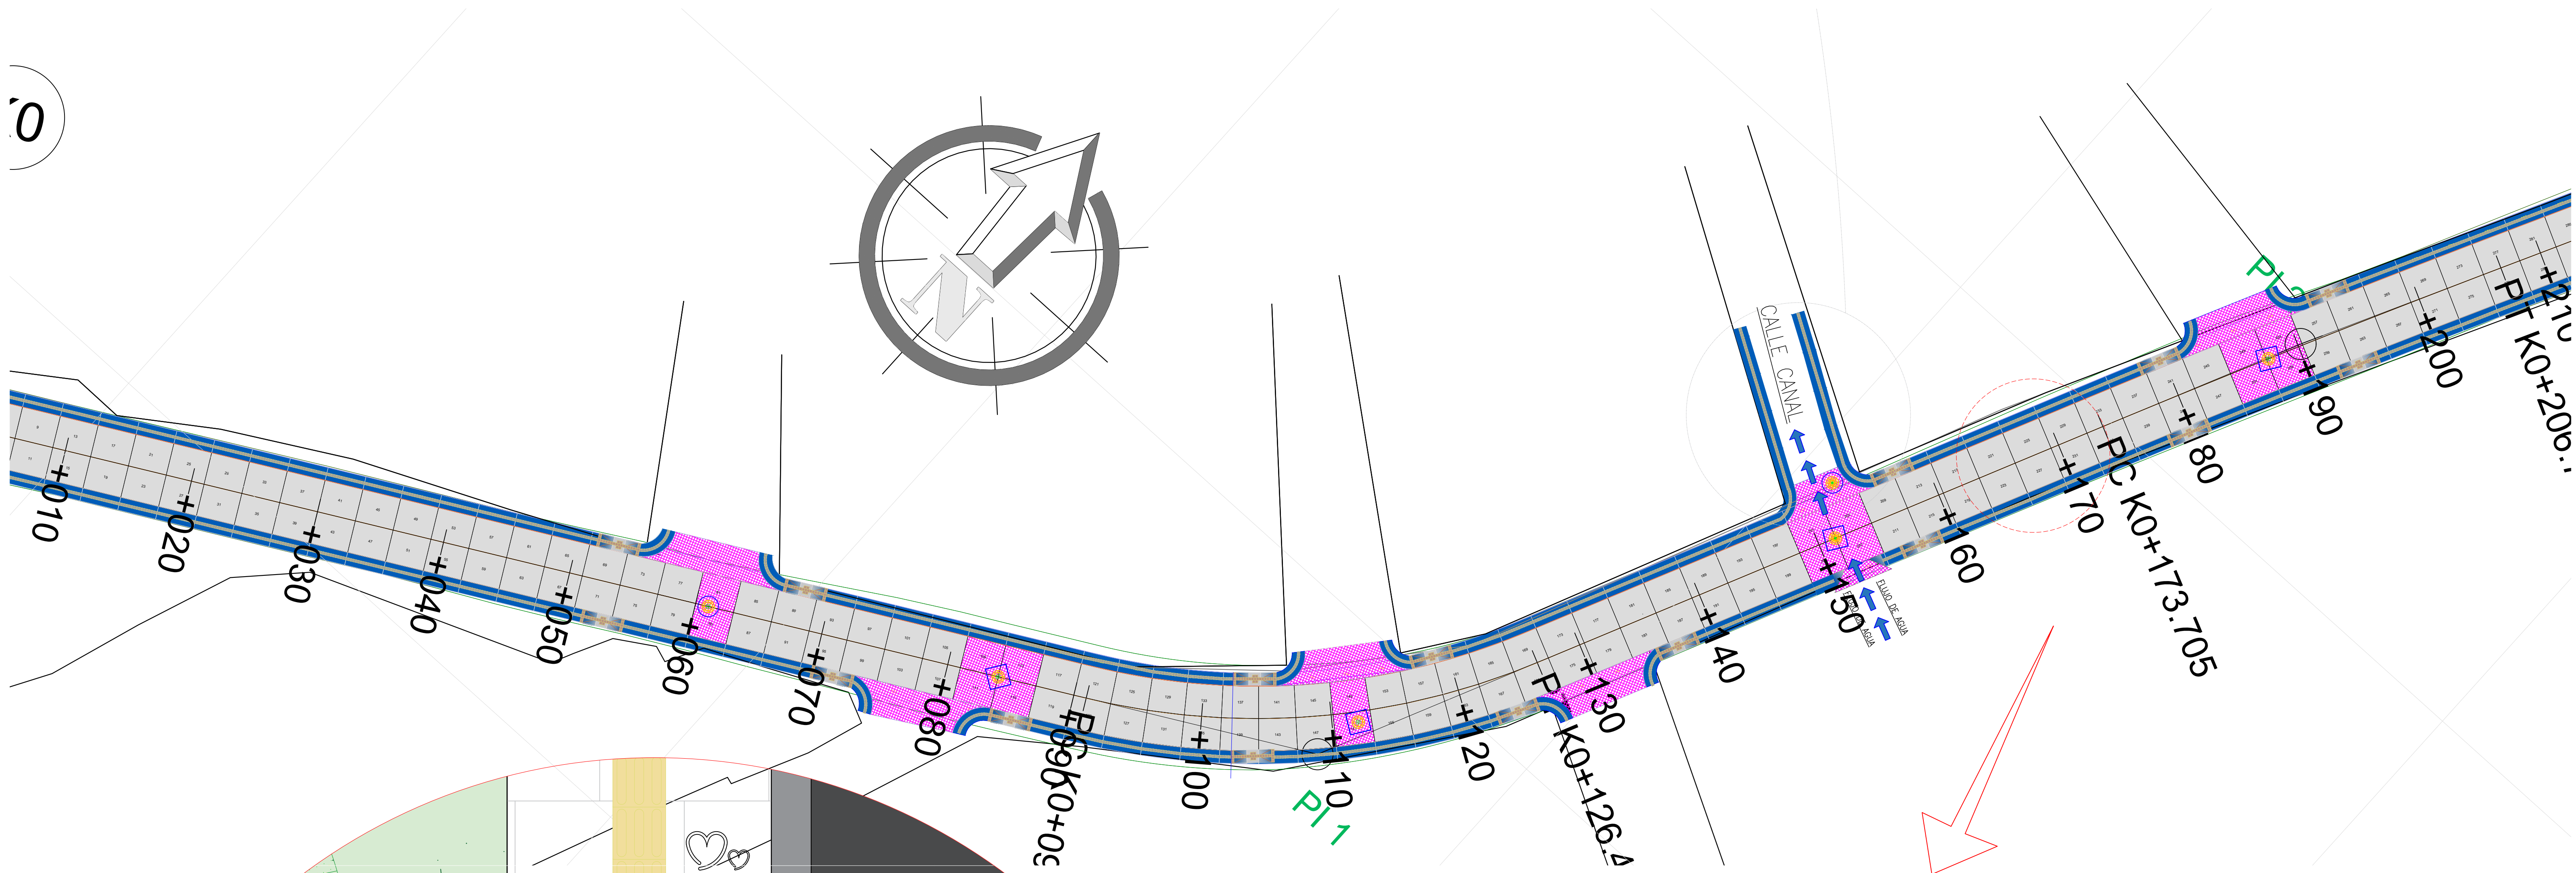

PROYECTO: "MEJORAMIENTO EN PAVIMENTO RÍGIDO DE LA CARRERA 7 ENTRE CALLE 9 Y FUNDACIÓN MARÍA REINA EN EL CASCO URBANO DEL MUNICIPIO DE MORROA, SUCRE"

CONTENIDO:

Detalle de andenes

UBICACIÓN:

Casco urbano del municipio de Morroa, Sucre

LOCALIZACIÓN DE SUCRE EN COLOMBIA



ESCALA: Indicadas

FECHA: NOVIEMBRE 2025

ARCHIVO:

URB_DISEÑO MORROA MAR.dwg


RESPONSABLE:

VALDO RIVERA: "INGENIERO DE DISEÑO Y PLANEACIÓN URBANA"
MUNICIPIO DE MORROA, SUCRE
PAULA A. ARIAS ALVAREZ
Arquitecta
T.P. A421002025-1005606053

INTERVENTORÍA:

PLANO:

1/4

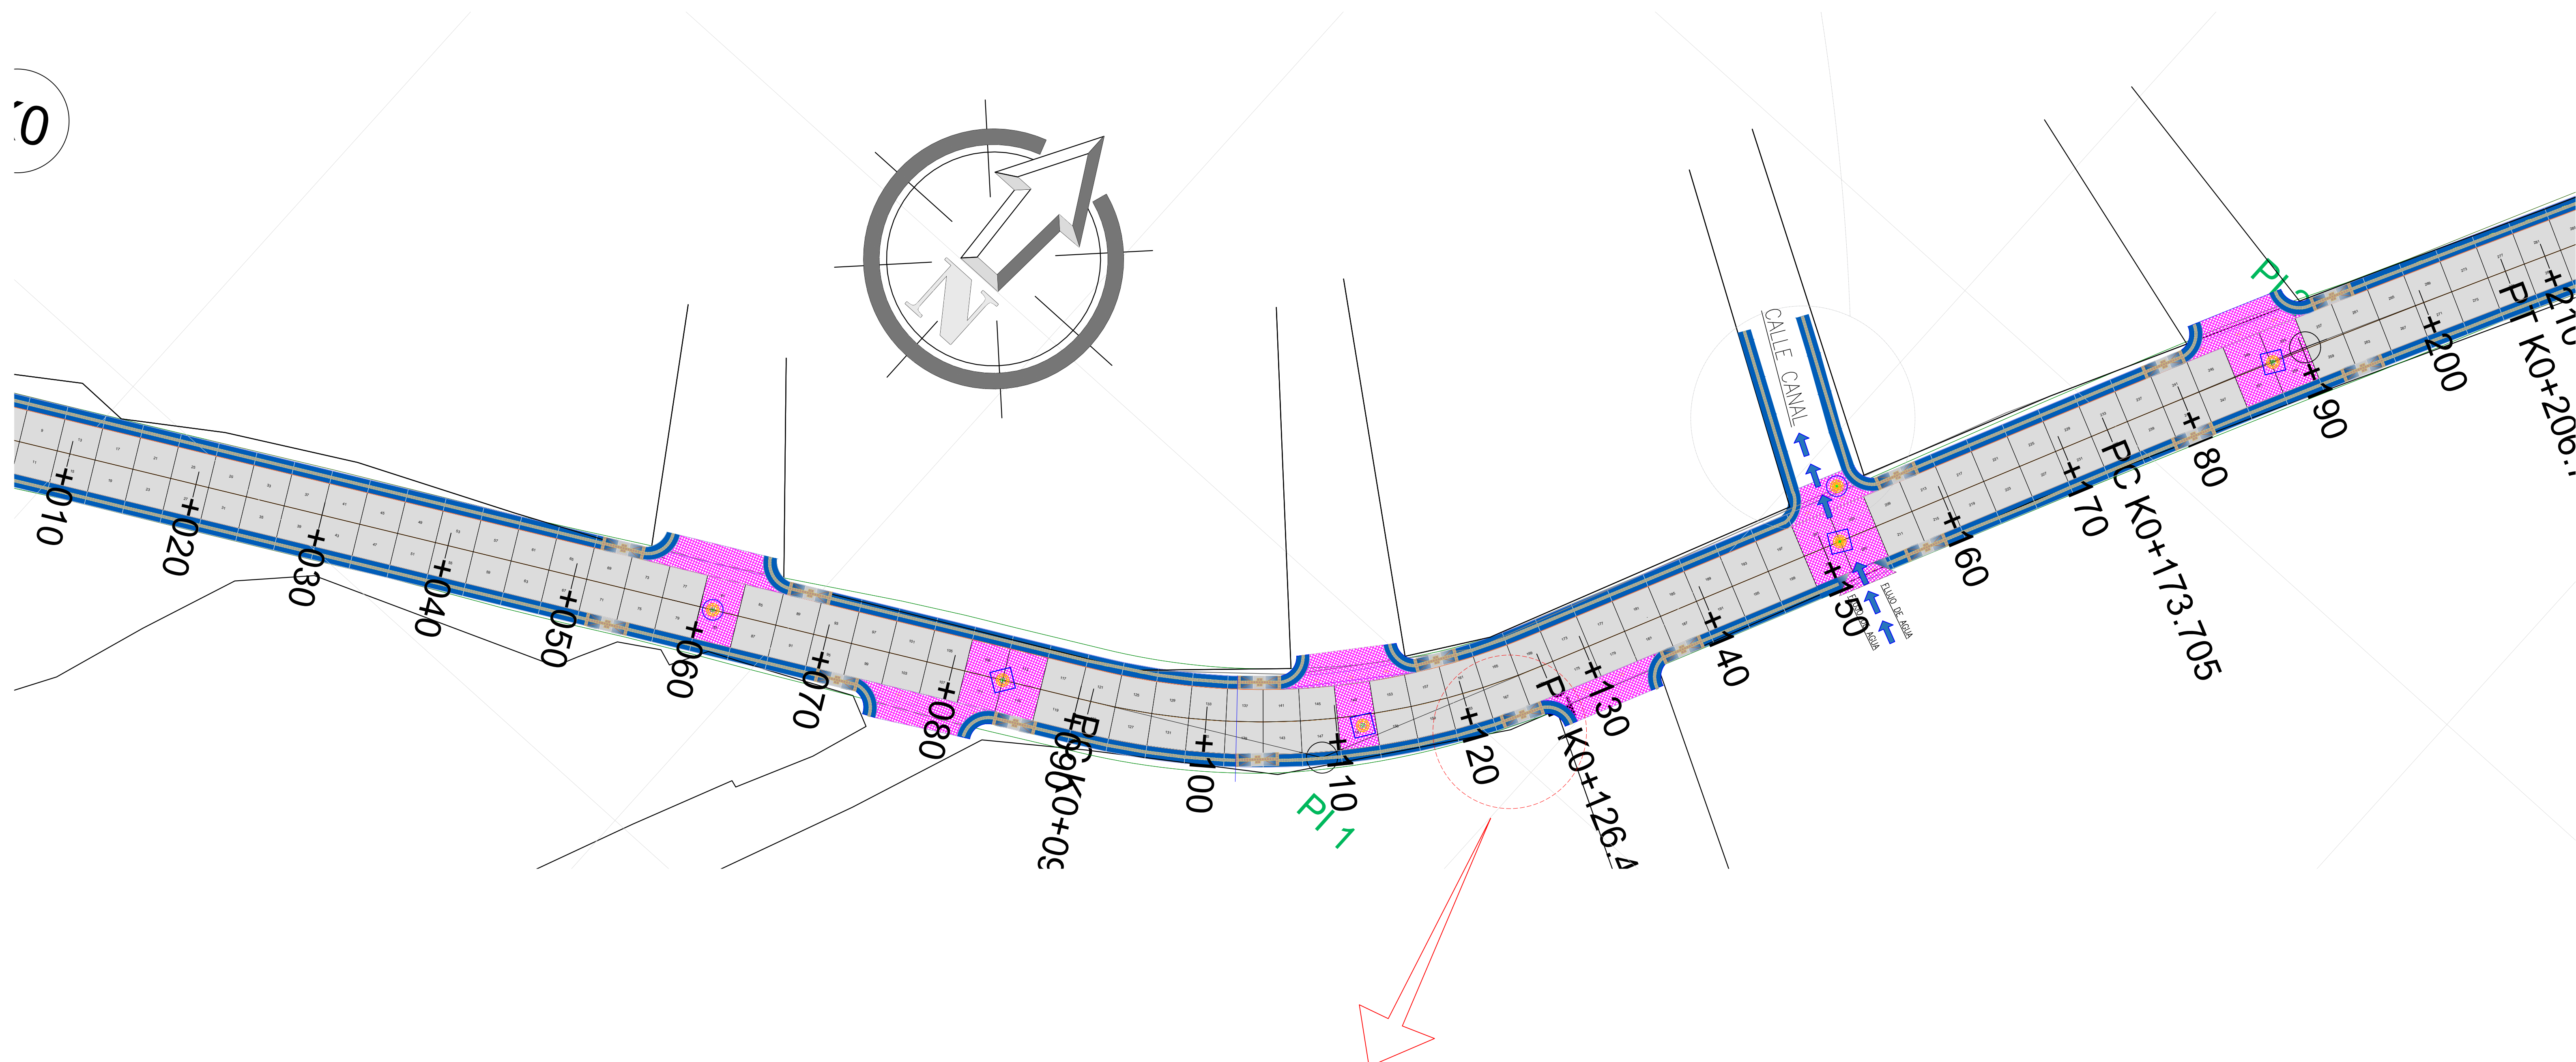


ESC. 1:50

VADOO PARA PERSONAS CON MOVILIDAD REDUCIDA
Nota: la pendiente de los vadoo deberán tener de 8 a 12% máximo

TABLETA DE ALERTA DE TOPEROL 0.20mx0.20mx0.06m NTC 5610
(tiene como objeto advertir la presencia de un vadoo)

BORDILLO PREFABRICADO

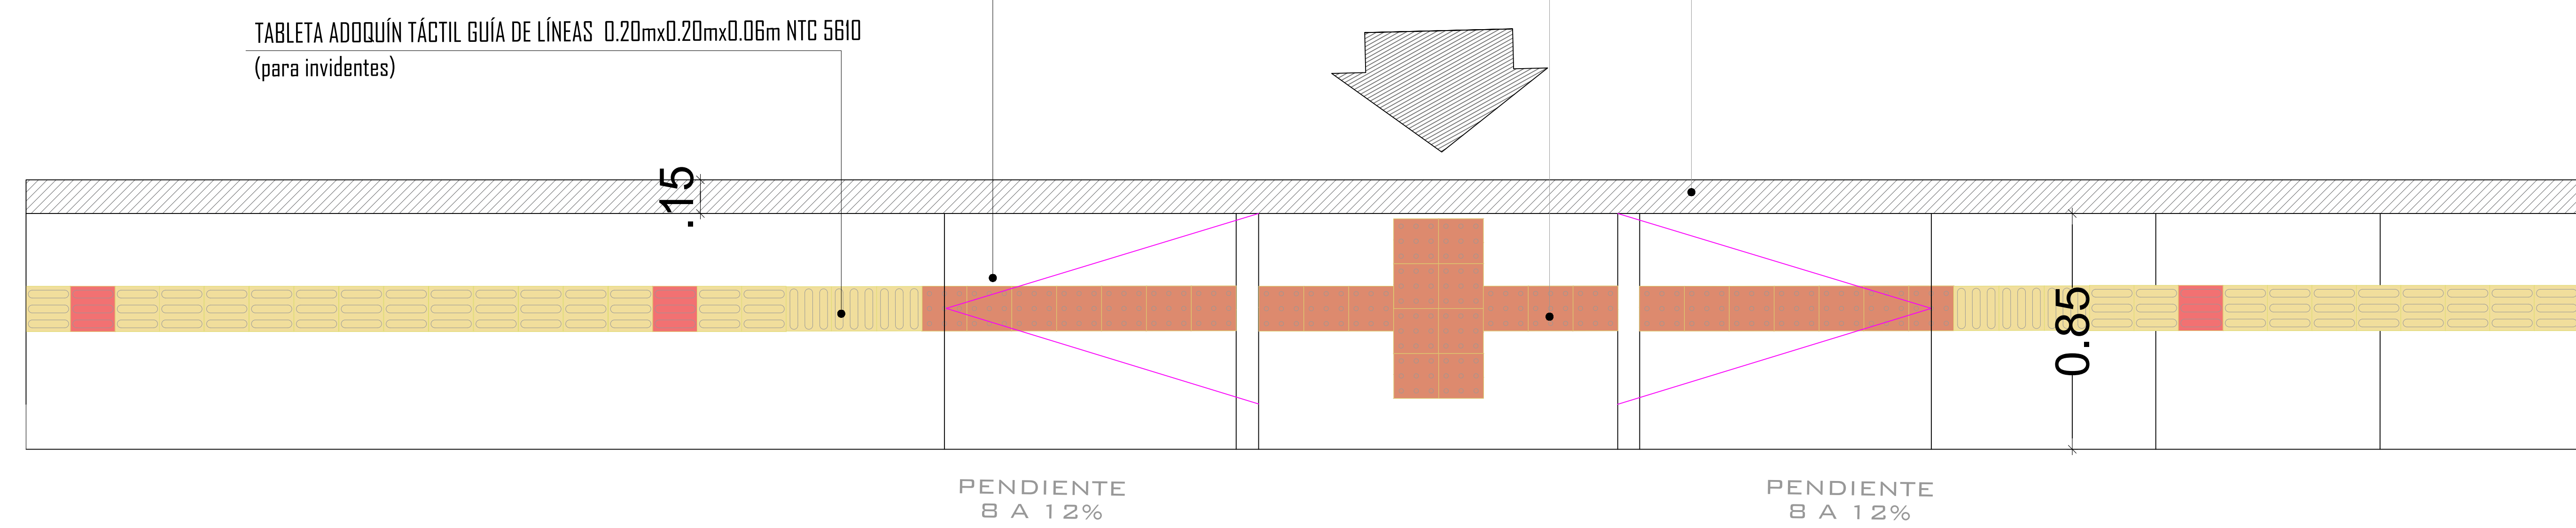

DETALLE TÍPICO DE ANDEN



PROYECTO: "MEJORAMIENTO EN PAVIMENTO RÍGIDO DE LA CARRERA 7 ENTRE CALLE 9 Y FUNDACIÓN MARÍA REINA EN EL CASCO URBANO DEL MUNICIPIO DE MORROA, SUCRE"

CONTENIDO:

Detalle de andenes

UBICACIÓN:

Casco urbano del municipio de Morroa, Sucre

LOCALIZACIÓN DE SUCRE EN COLOMBIA



ESCALA: Indicadas

FECHA: NOVIEMBRE 2025

ARCHIVO:

URB_DISEÑO MORROA MAR.dwg

RESPONSABLE:


VALDO MARA: "INGENIERO DE DISEÑO Y PLANEACIÓN URBANA"
PAULA A. ARIAS ALVAREZ: Arquitecta
T.P. A421002025-1005606053

INTERVENTORÍA:



PLANO:

2/4

PERFIL VIAL TIPO

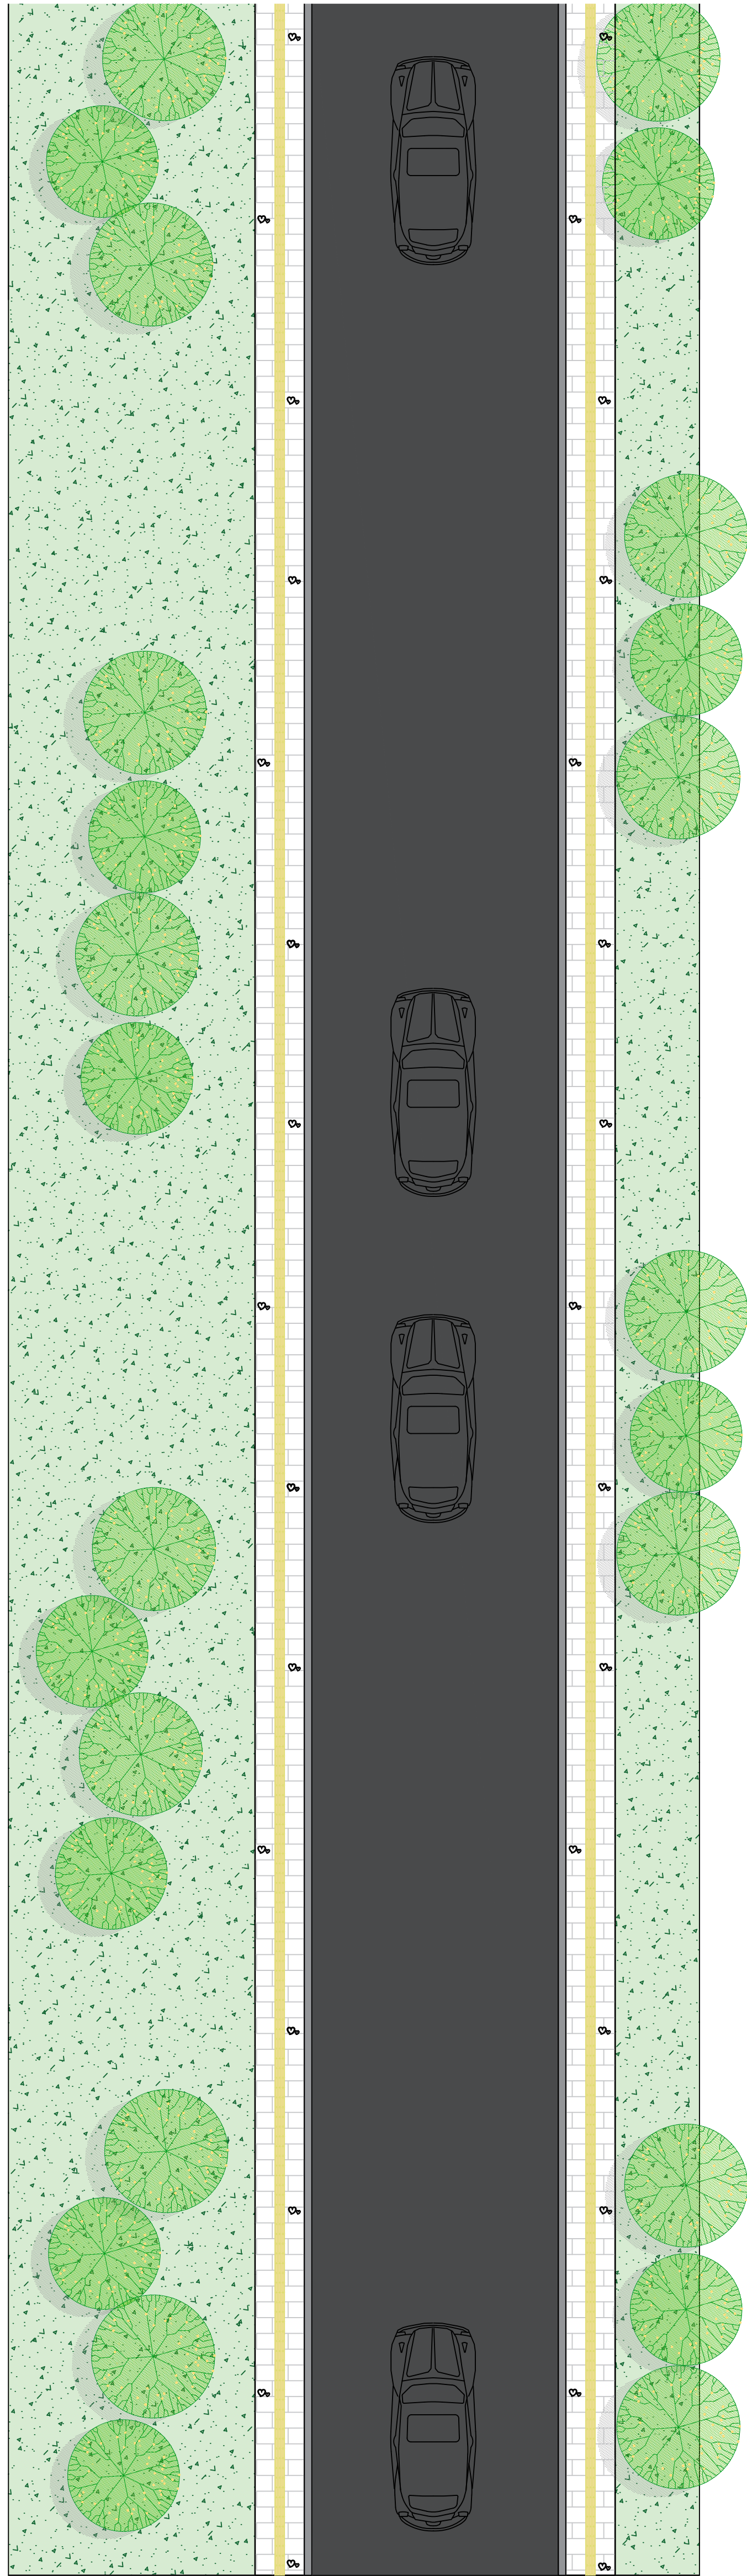


Molde tipo corazón para
piso de hormigón en acero
de alta resistencia

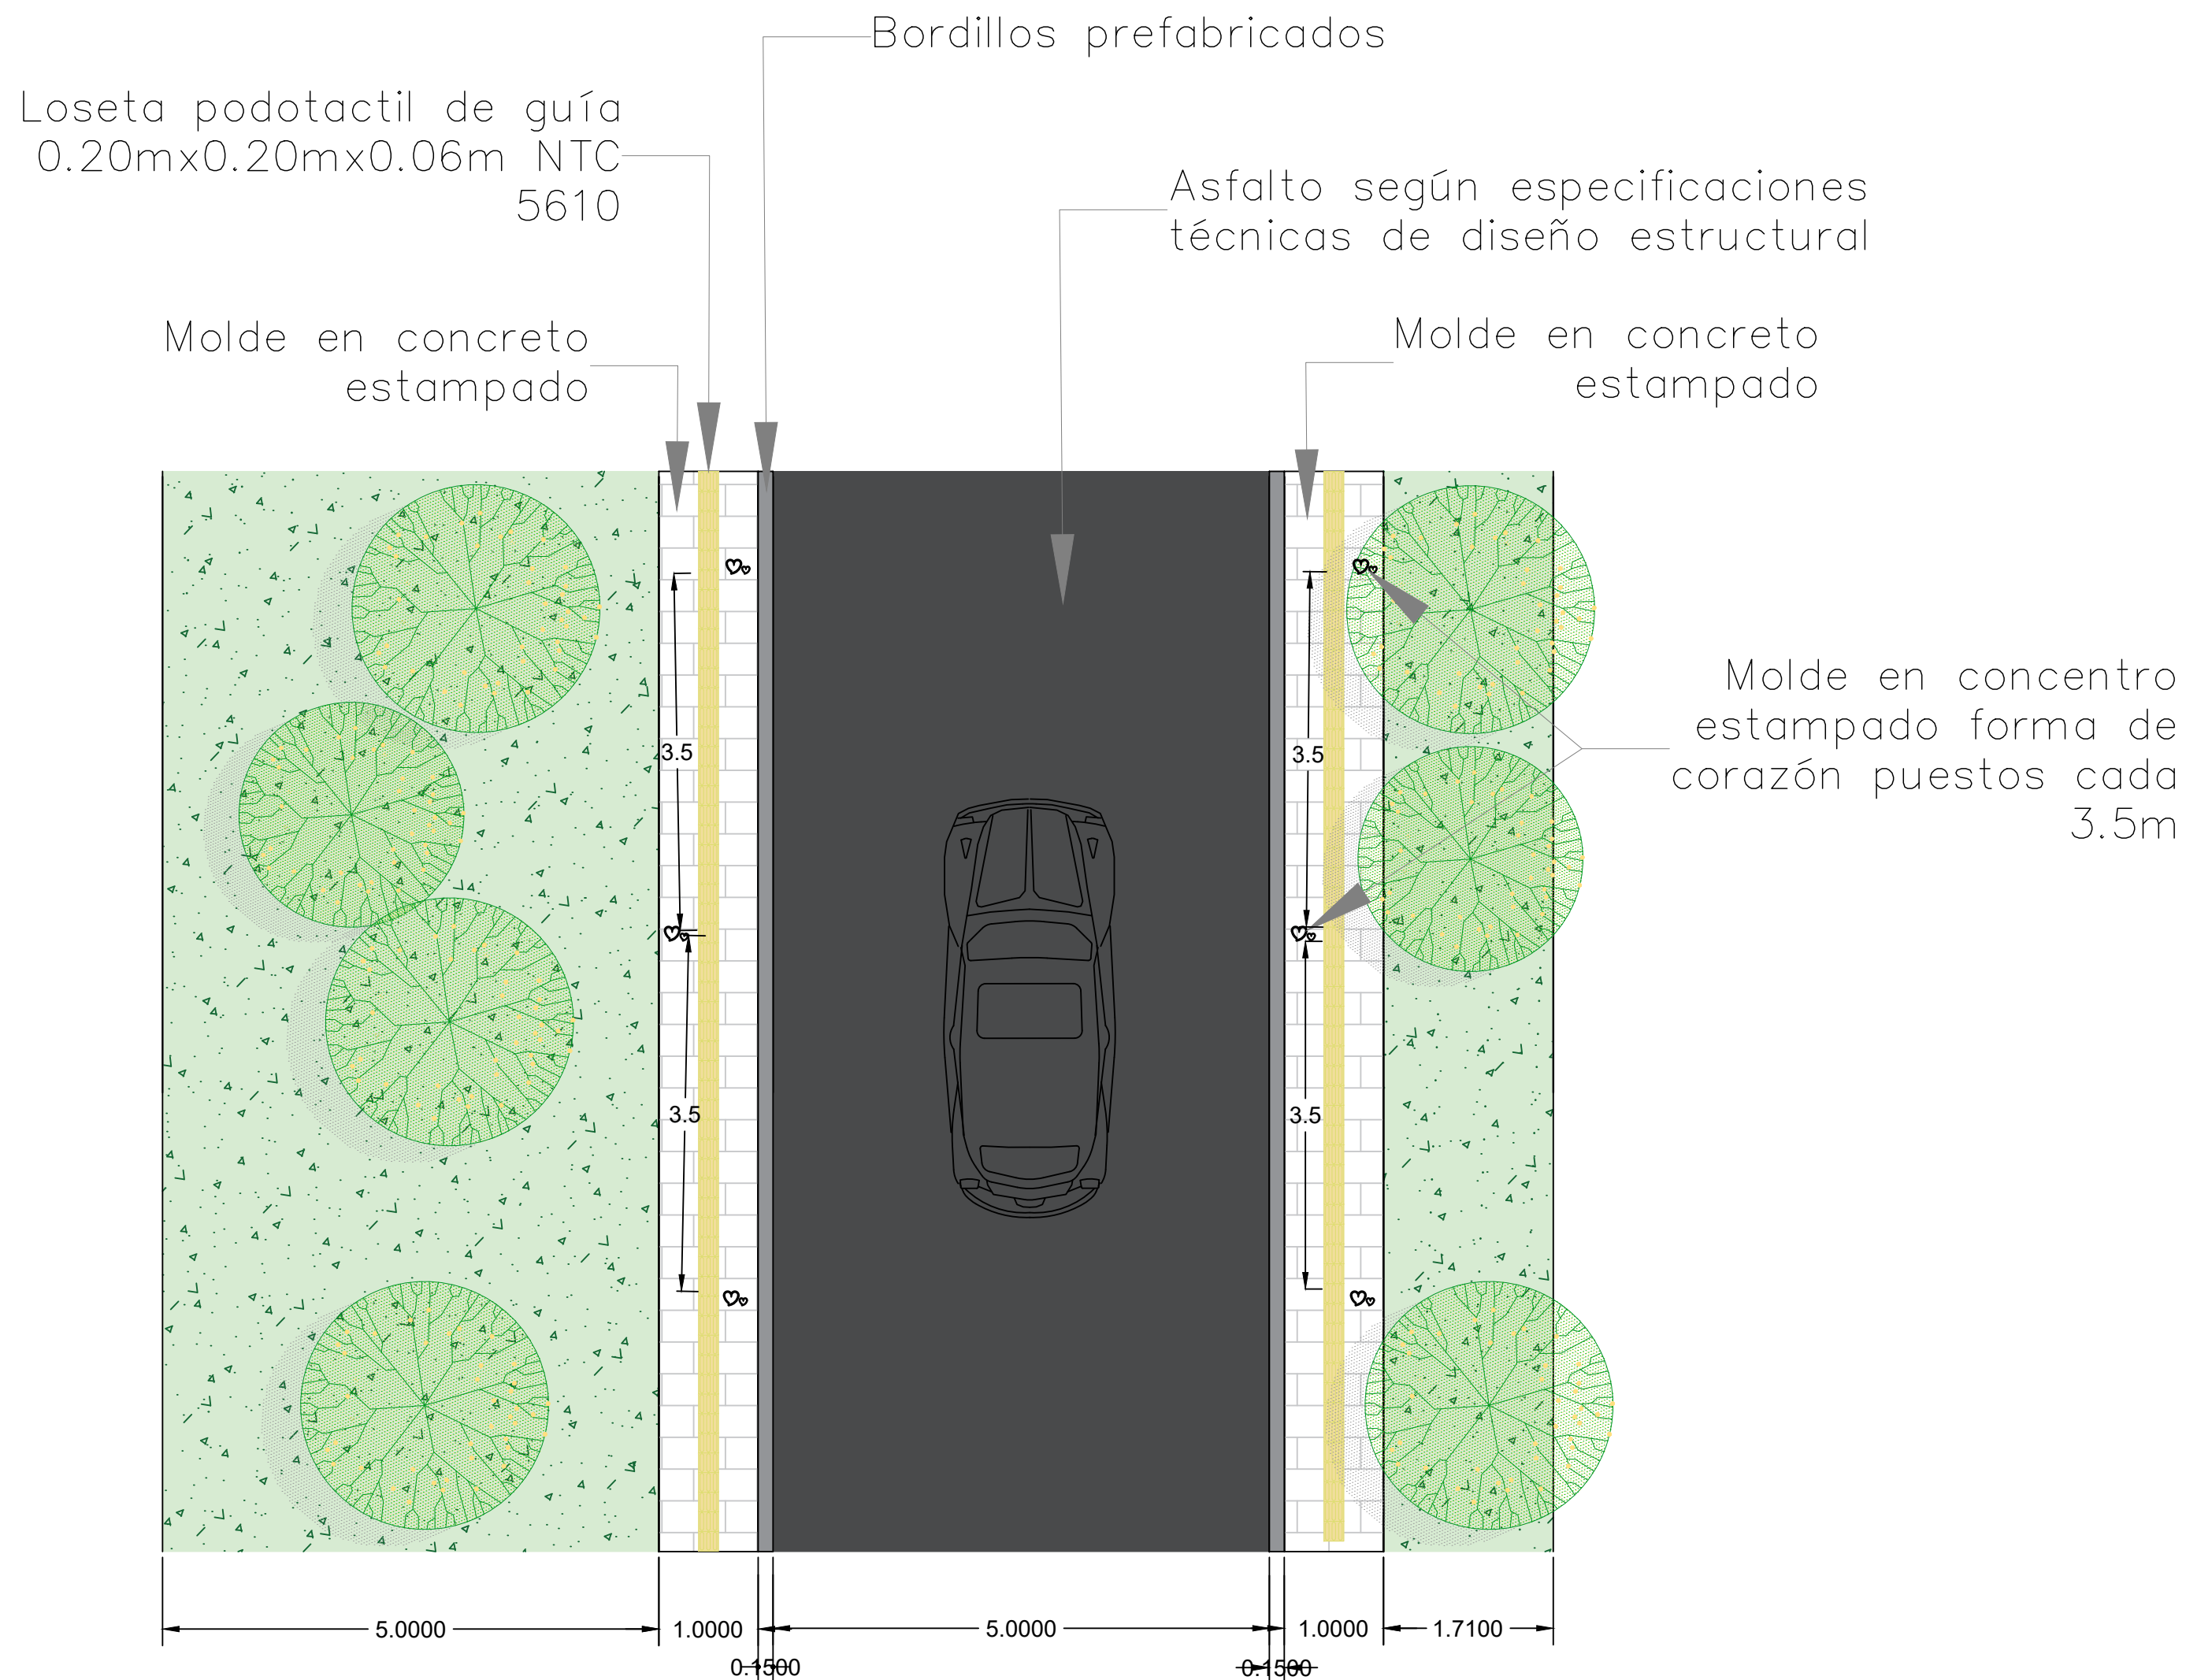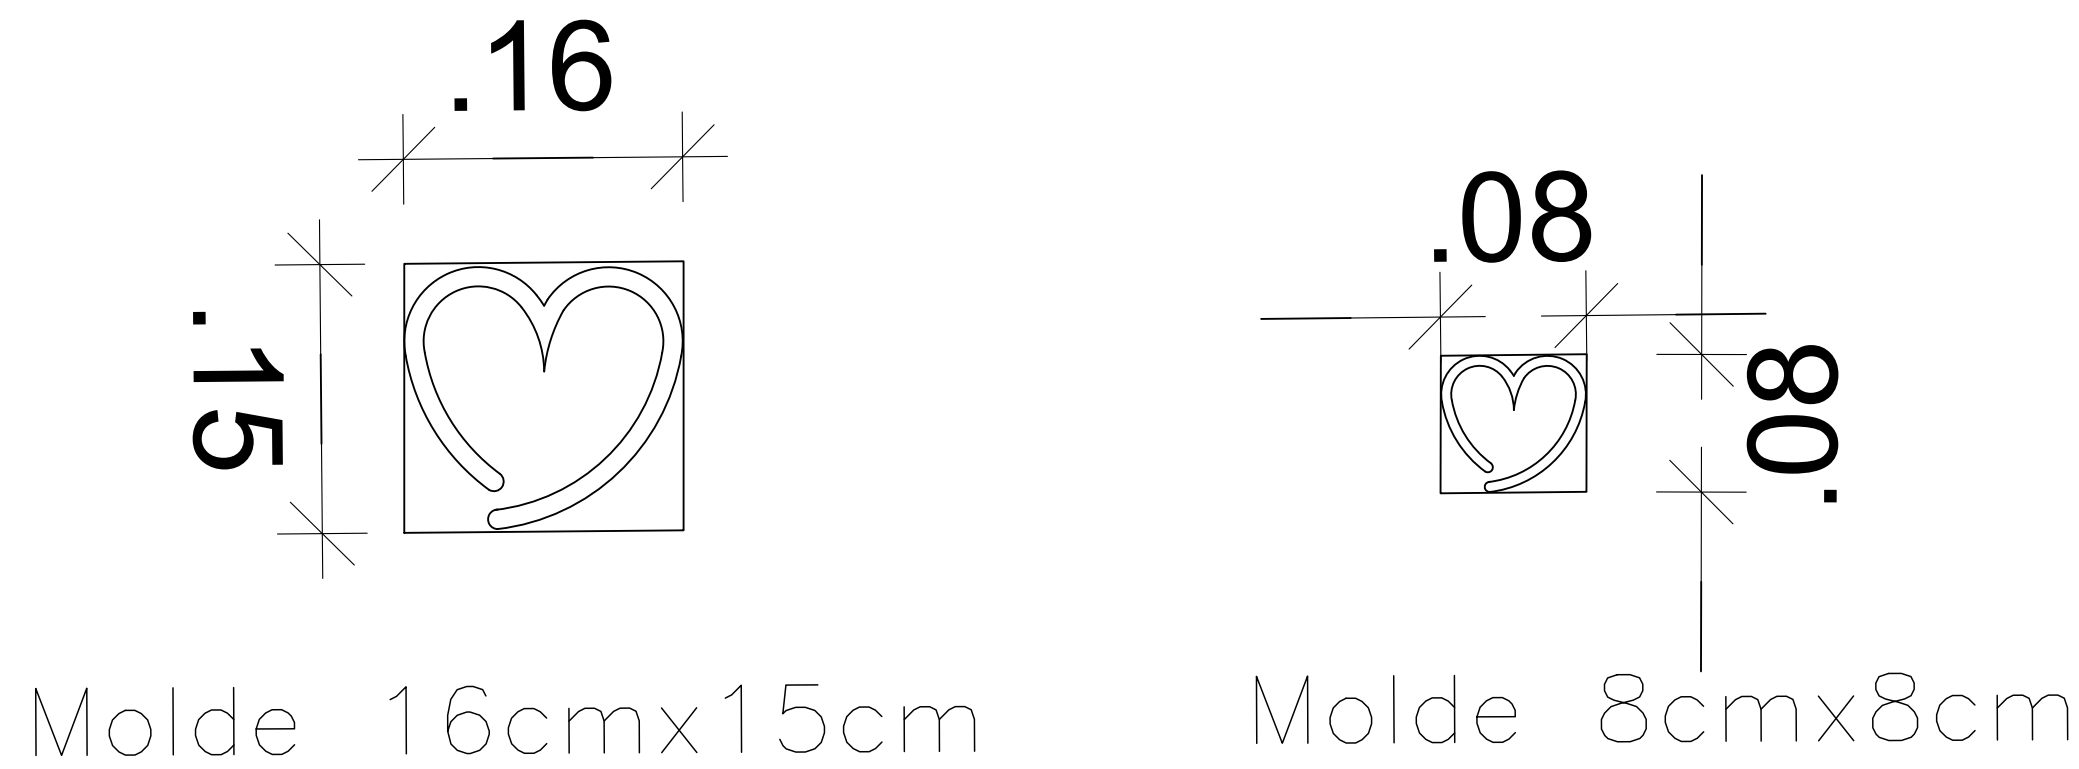

DETALLE PERFIL VIAL TIPO
ESC 1:75


0.20m

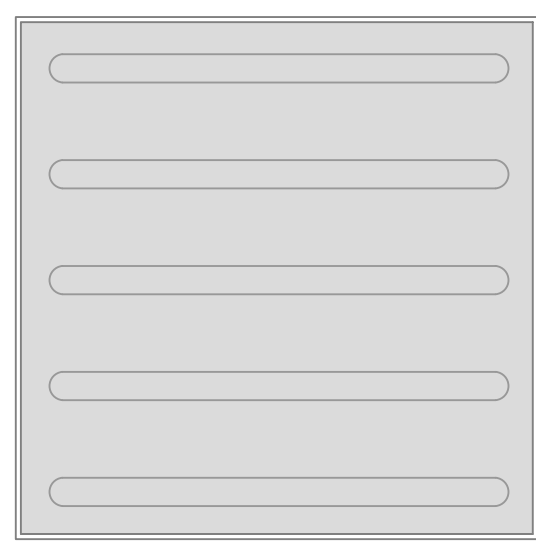

FRANJA TACTIL GUIA

Franja tactil guia en concreto
color gris y color negro segun
disposicion en planta de
urbanismo. Dimensiones
6x20x20cm.

0.20m

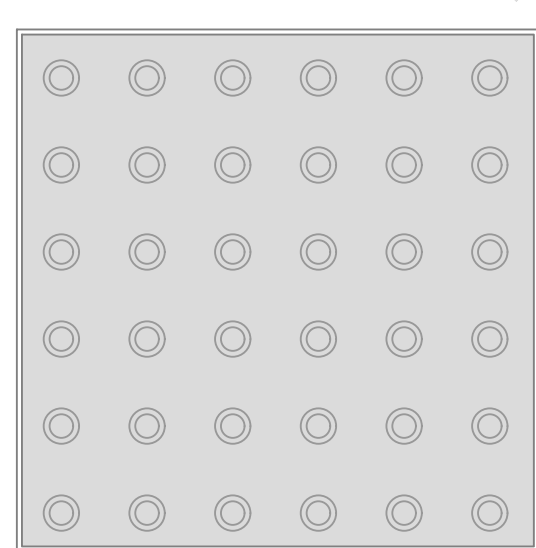

FRANJA TACTIL ALERTA

Franja tactil guia en concreto
color gris y color negro segun
disposicion en planta de
urbanismo. Dimensiones
6x20x20cm.



PROYECTO: "MEJORAMIENTO EN
PAVIMENTO RÍGIDO DE LA
CARRERA 7 ENTRE CALLE 9 Y
FUNDACIÓN MARÍA REINA EN EL
CASCO URBANO DEL MUNICIPIO DE
MORROA, SUCRE"

CONTENIDO:

Detalle de andenes

UBICACIÓN:

Casco urbano del municipio de
Morroa, Sucre

LOCALIZACIÓN DE SUCRE EN COLOMBIA



ESCALA: Indicadas

FECHA: NOVIEMBRE 2025

ARCHIVO:

URB_DISEÑO MORROA MAR.dwg

RESPONSABLE:


VALDO MARA: "INGENIERO DE DISEÑO URBANO"
MUNICIPIO DE MORROA, SUCRE Y
FUNDACIÓN MARÍA REINA EN EL CASCO URBANO DEL
MUNICIPIO DE MORROA, SUCRE

PAULA A. ARIAS ALVAREZ
Arquitecta
T.P. A421002025-1005606053

INTERVENTORÍA:

PLANO:

3/4

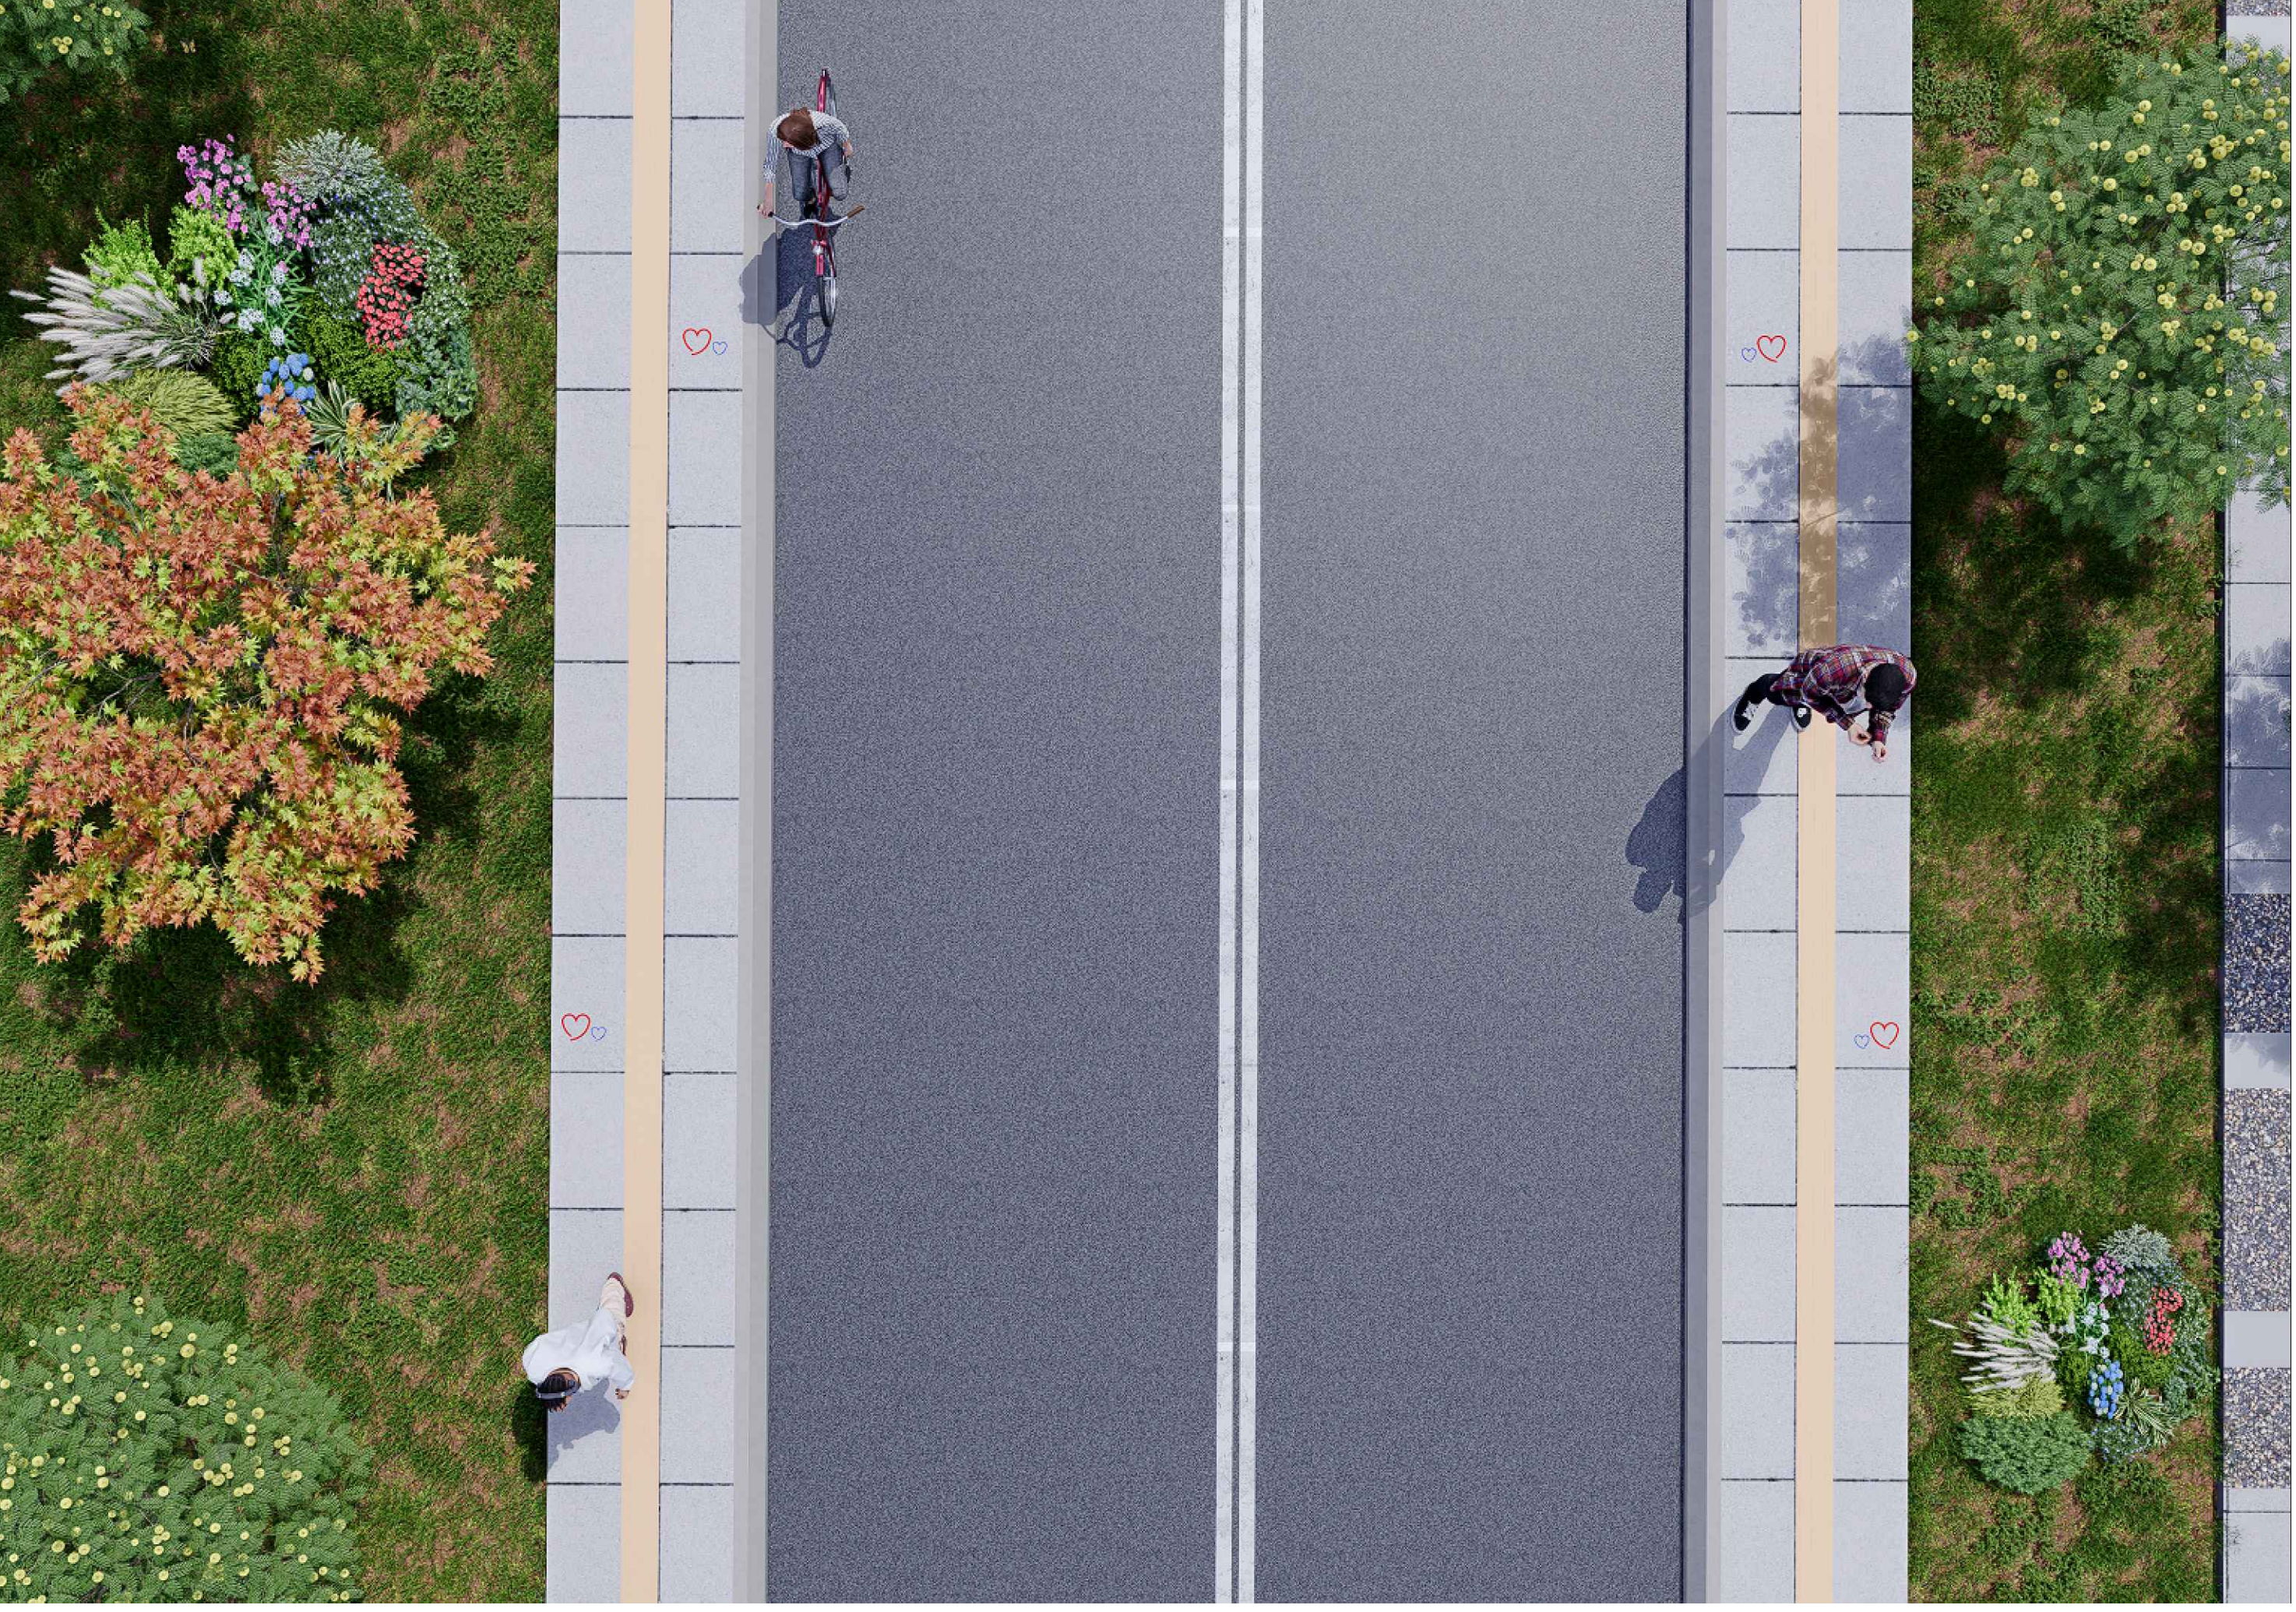

PROYECTO: "MEJORAMIENTO EN PAVIMENTO RÍGIDO DE LA CARRERA 7 ENTRE CALLE 9 Y FUNDACIÓN MARÍA REINA EN EL CASCO URBANO DEL MUNICIPIO DE MORROA, SUCRE"

CONTENIDO:

RENDERS

UBICACIÓN:

Casco urbano del municipio de Morroa, Sucre

LOCALIZACIÓN DE SUCRE EN COLOMBIA

LOCALIZACIÓN DEL OPTO DE SUCRE EN COLOMBIA



ESCALA: Indicadas

FECHA: NOVIEMBRE 2025

ARCHIVO:

URB_DISEÑO MORROA MAR.dwg

RESPONSABLE:

VÁLIDO PARA: "MEJORAMIENTO EN PAVIMENTO RÍGIDO DE LA CARRERA 7 ENTRE CALLE 9 Y FUNDACIÓN MARÍA REINA EN EL CASCO URBANO DEL MUNICIPIO DE MORROA, SUCRE"

PAULA A. ARIAS ALVAREZ
Arquitecta
T.P. A421002025-1005606053

INTERVENTORÍA:

PLANO:

4/4