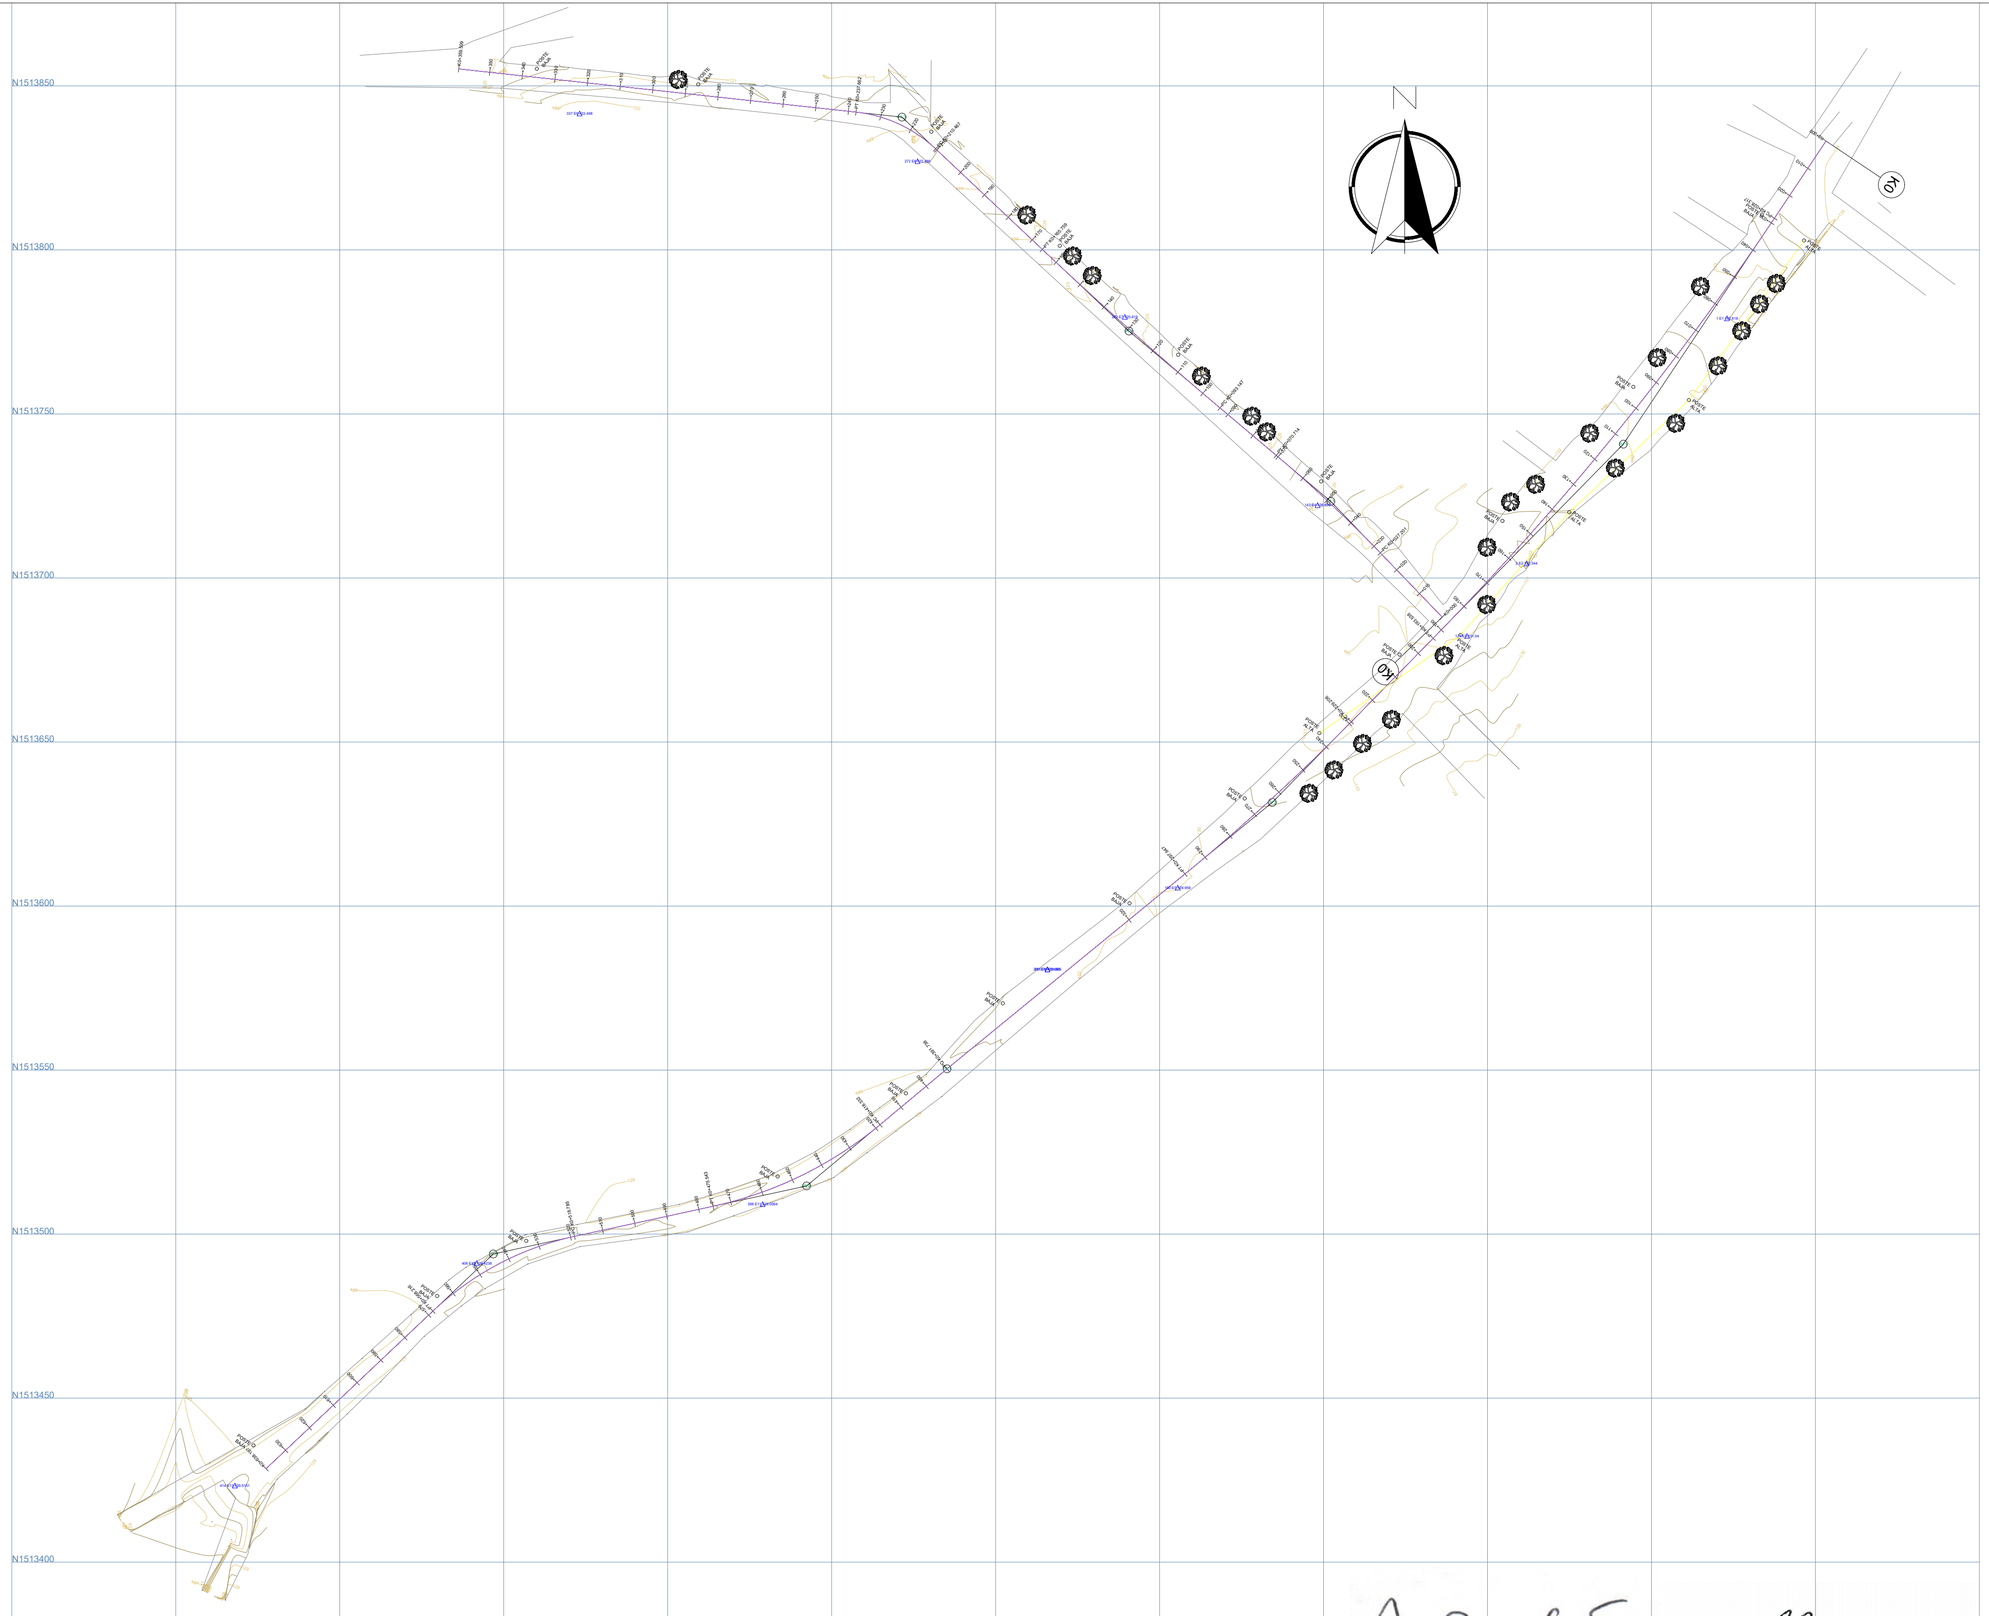


REPUBLICA DE COLOMBIA
DEPARTAMENTO DE SUCRE
Municipio de Sincé

Alcaldía de Sincé

Libertad y Orden

PAVIMENTACION EN CONCRETO RIGIDO DE LA CALLE 6, CARRERA 1A Y CARRERA 1B DEL BARRIO SAN MARTIN EN EL MUNICIPIO DE SINCÉ, SUCRE.

REFERENCIA NORMAS:

* MANUAL DE DISEÑO GEOMÈTRICO DE CARRETERAS COLOMBIA 2008.
* PBOT MUNICIPIO DE SINCÉ.

- Categoría vía: Rural; clasificación según PBOT Municipio de Sincé.
-Velocidad de tramo: 40Km/hr.
- Tipo de terreno: Plano.
- Velocidad deseada: 80 Km/hr.
- Peralte máximo: 10%.
- Sentido del tránsito: Doble Sentido.

CONVENCIONES:

- Lindero/Paramento
- Alcantarilla
- Perfil Borde Derecho
- Perfil Borde Izquierdo
- Perfil Eje
- Pozo de inspección

REVISÓ Y APROBÓ:
MUNICIPIO DE SINCÉ - SUCRE

PROPIETARIO:
MUNICIPIO DE SINCÉ - SUCRE

OBSERVACIONES:

LEVANTAMIENTO TOPOGRAFICO:
ALFREDO SANCHEZ JIMENEZ
TOPÓGRAFO T.P N° 0112O4
Concejo Profesional Nacional de Topografia

FECHA:
JUNIO 2025

DISEÑO VIAL:
ESTEBAN PEREZ BOTIA
INGENIERO CIVIL
T.P N° 22202-287635 COR

PLANO N°
1

ESCALAS:
Horizontal: 1__1000
Vertical: 1___100

CONTIENE:
PLANTA PERFIL
K0+0- K0+637,23
Calle 6