



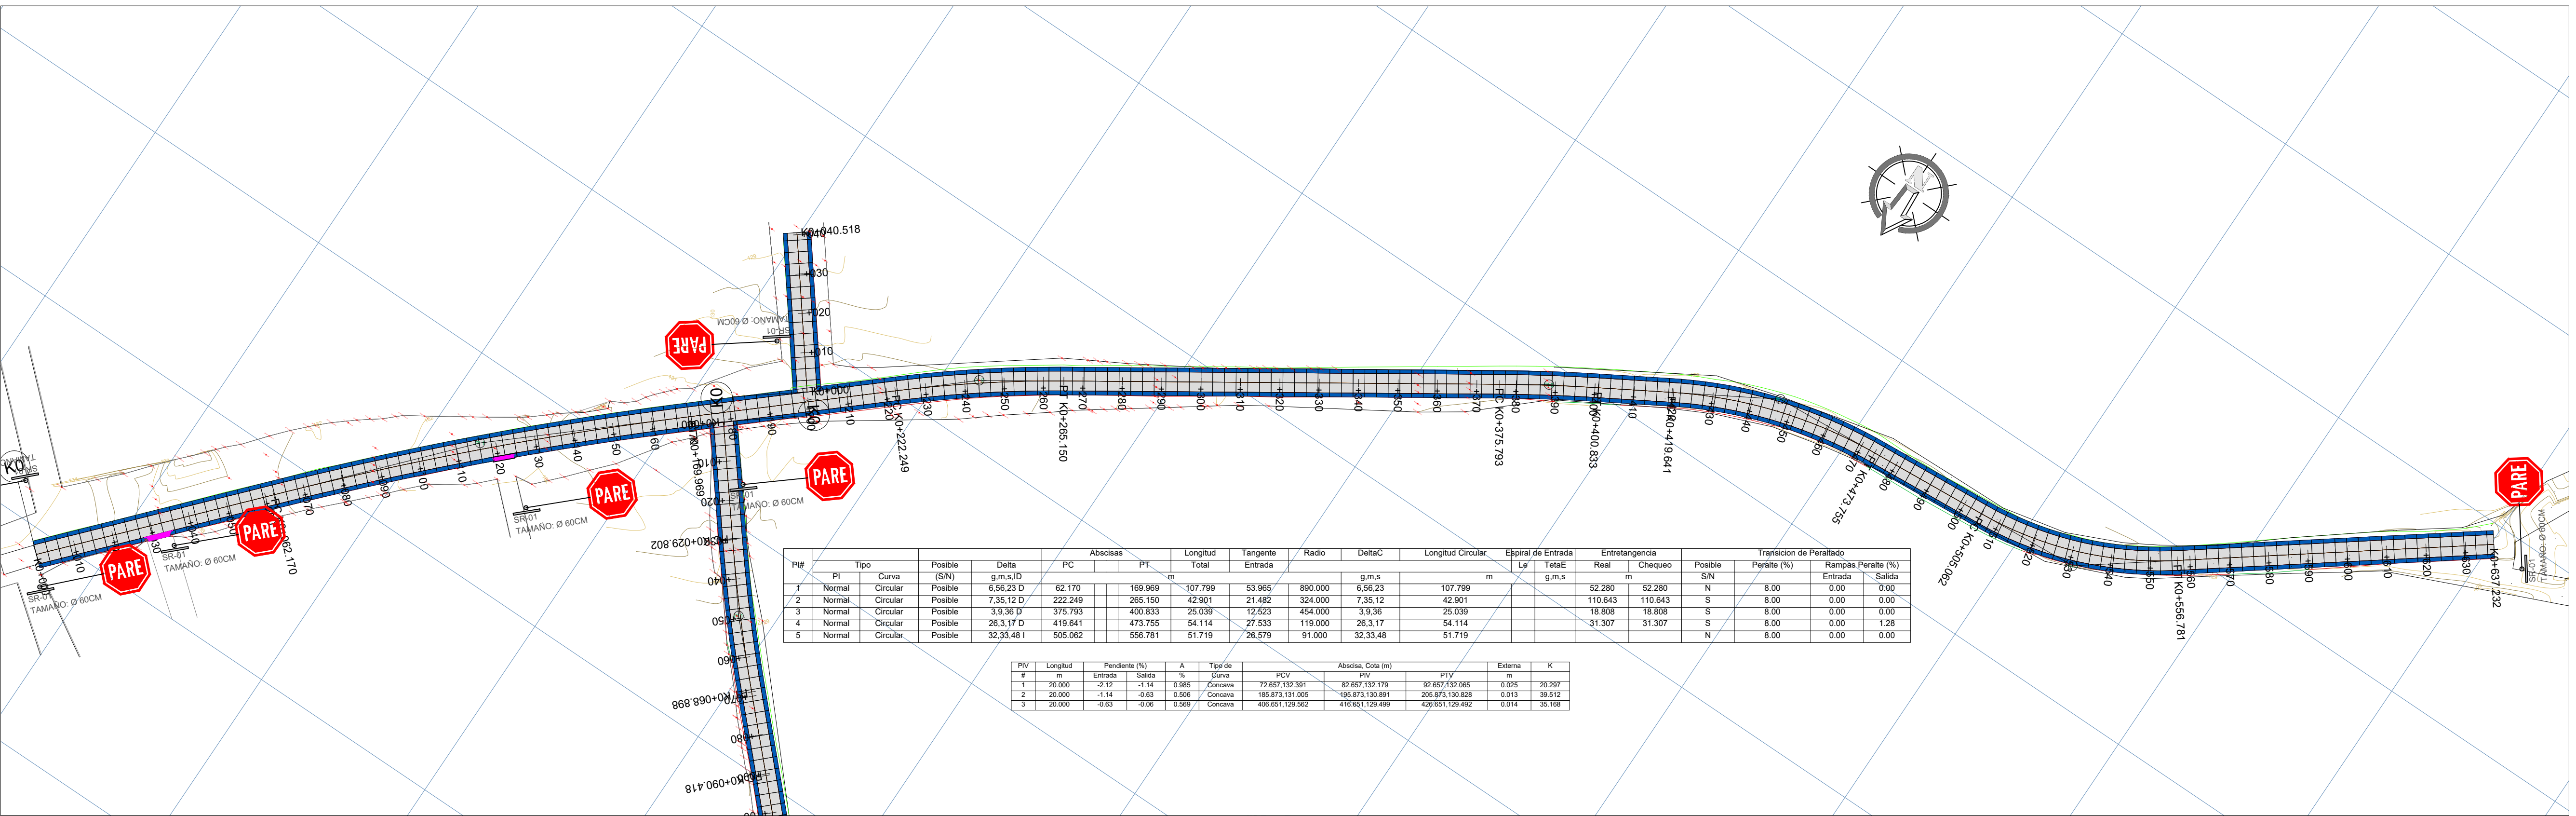

Pila	PI	Tipo	Curva	Posible (S/N)	Delta g.m.s.D	PC	Abscisas		Longitud Total	Tangente Entrada	Radio	DeltaC g.m.s	Longitud Circular	Espiral de Entrada		Entretangencia		Transición de Peralado			
							PT							Le	TotaE g.m.s	Real	Chequeo	Posible S/N	Peralte (%)	Rampas Peralte (%)	
1	Normal	Circular	Posible	6.56.23 D	62.170		169.969		107.799	53.965	890.000	6.56.23	107.799			52.280	52.280	N	8.00	0.00	0.00
2	Normal	Circular	Posible	7.35.12 D	222.249		265.150		42.901	21.482	324.000	7.35.12	42.901			110.643	110.643	S	8.00	0.00	0.00
3	Normal	Circular	Posible	3.9.36 D	375.793		400.833		25.039	12.623	454.000	3.9.36	25.039			18.808	18.808	S	8.00	0.00	0.00
4	Normal	Circular	Posible	26.3.17 D	419.641		473.755		54.114	27.533	119.000	26.3.17	54.114			31.307	31.307	S	8.00	0.00	1.28
5	Normal	Circular	Posible	32.33.48 I	505.062		556.781		51.719	26.579	91.000	32.33.48	51.719					N	8.00	0.00	0.00

#	Longitud m	Pendiente (%)		A %	Tipo de Curva	Abscisa, Cota (m)			Extrema m	K
		Entrada	Salida			PCV	PIV	PTV		
1	20.000	-2.12	-1.14	0.985	Concava	72.657,132.391	82.657,132.179	92.657,132.065	0.025	20.297
2	20.000	-1.14	-0.63	0.506	Concava	185.873,131.005	195.873,130.891	205.873,130.828	0.013	39.512
3	20.000	-0.63	-0.06	0.569	Concava	406.651,129.562	416.651,129.499	426.651,129.492	0.014	35.168

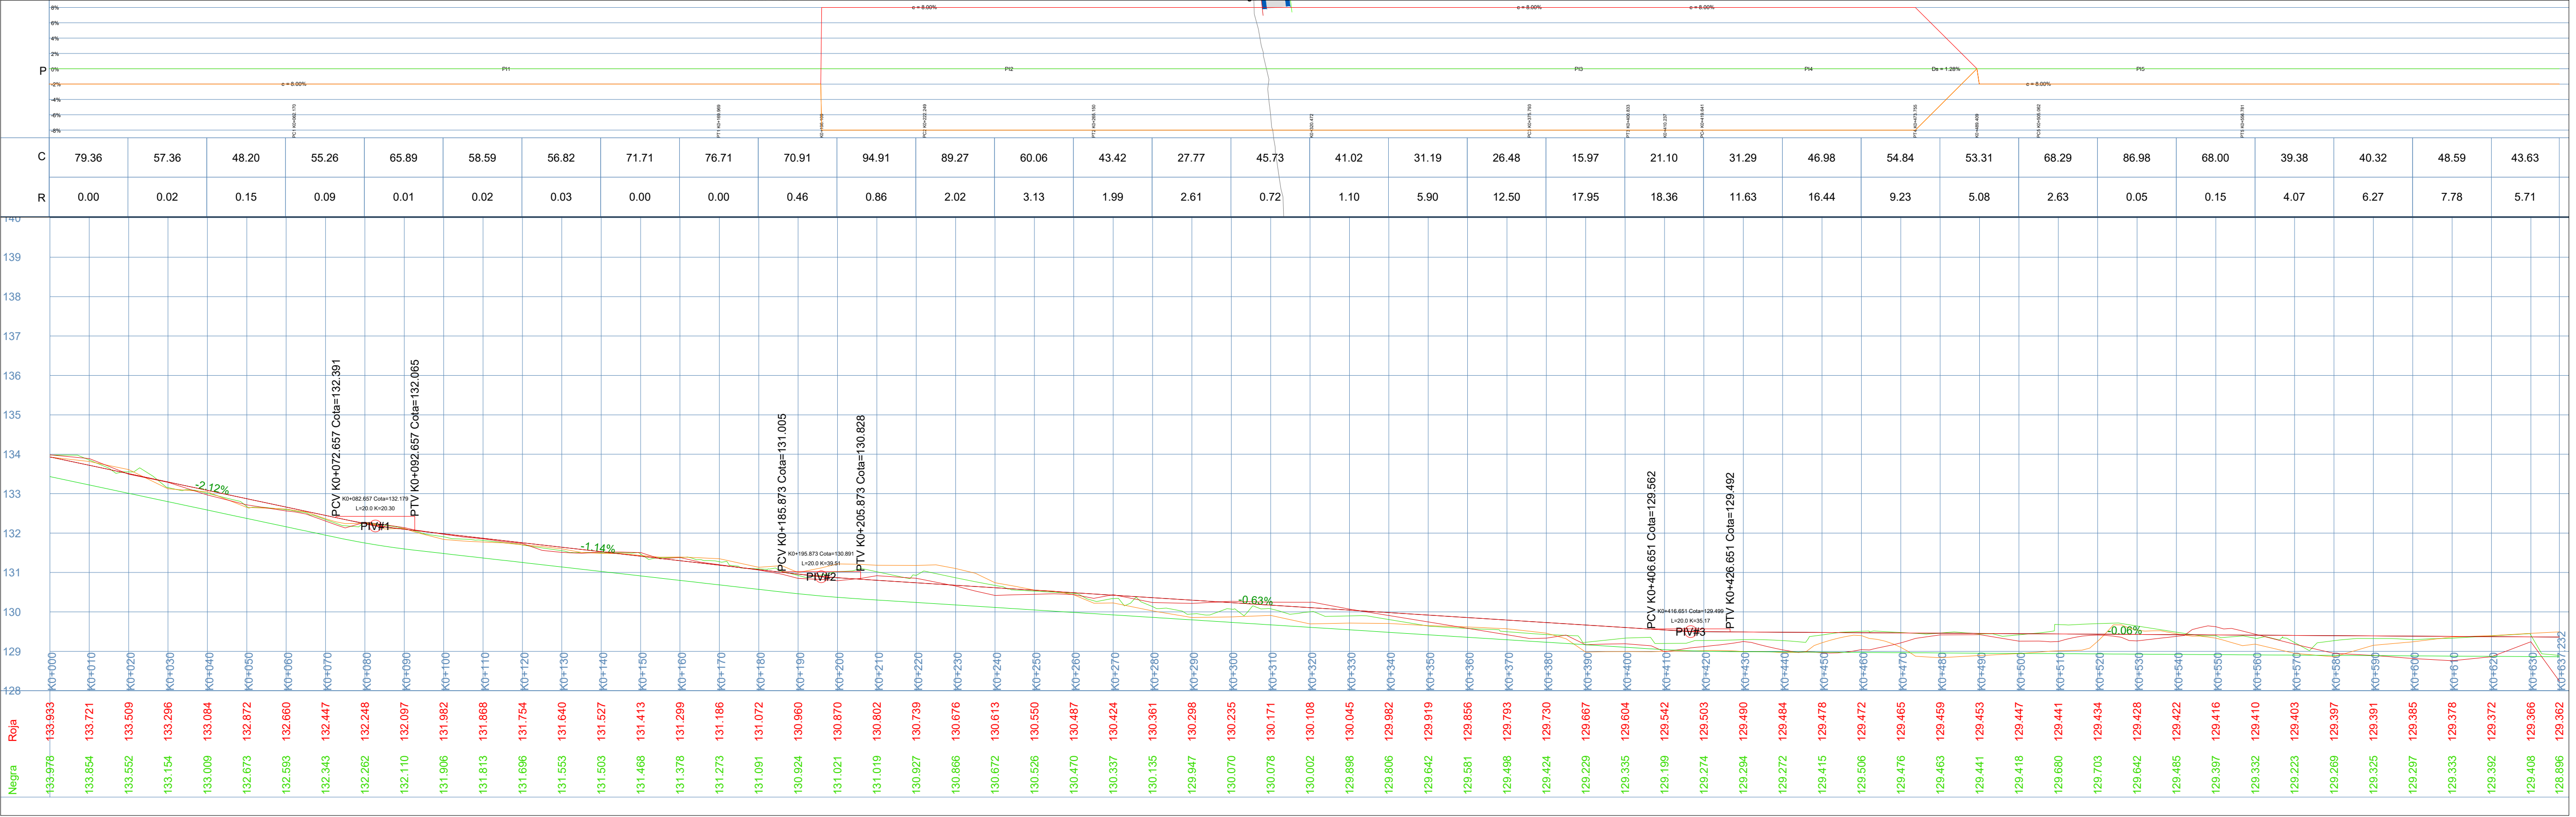

Alcaldía de Sincé

REPUBLICA DE COLOMBIA
DEPARTAMENTO DE SUCRE
Municipio de Sincé

PAVIMENTACION EN CONCRETO RIGIDO DE LA CALLE
6, CARRERA 1A Y CARRERA 1B DEL BARRIO SAN MARTIN EN EL MUNICIPIO DE SINCÉ, SUCRE.

REFERENCIA NORMAS:

- MANUAL DE DISEÑO GEOMÉTRICO DE CARRETERAS COLOMBIA 2008.
- PBOT MUNICIPIO DE SINCÉ.
- Categoría vía: Rural; clasificación según PBOT Municipio de Sincé.
- Velocidad de tramo: 40Km/hr.
- Tipo de terreno: Plano.
- Velocidad deseada: 80 Km/hr.
- Peralte máximo: 10%.
- Sentido del tránsito: Doble Sentido.

CONVENCIONES:

- Lindero/Paramento
- Alcantarilla
- Perfil Borde Derecho
- Perfil Borde Izquierdo
- Perfil Eje
- Pozo de inspección

REVISÓ Y APROBÓ:

MUNICIPIO DE SINCÉ - SUCRE

PROPIETARIO:

MUNICIPIO DE SINCÉ - SUCRE

OBSERVACIONES:

LEVANTAMIENTO TOPOGRÁFICO:

ALFREDO SANCHEZ JIMENEZ

TOPOGRAFO T.P N° 01-1204

Concejo Profesional Nacional de Topografía

FECHA:

JUNIO 2025

DISEÑO VIAL:

ESTEBAN PEREZ BOTIA

INGENIERO CIVIL

T.P.N° 22202-287635 COR

PLANO N°

2

ESCALAS:

Horizontal: 1_1000

Vertical: 1_100

CONTIENE:

PLANTA PERFIL

KO+0- KO+637,23

Calle 6