


PROYECTO:
IMPLEMENTACIÓN DE SISTEMA
DE TRATAMIENTO DE AGUAS
RESIDUALES EN VIVIENDA
RURAL DISPERSA DEL
DEPARTAMENTO DEL TOLIMA

UBICACION:
ZONA RURAL
DEPARTAMENTO DEL
TOLIMA

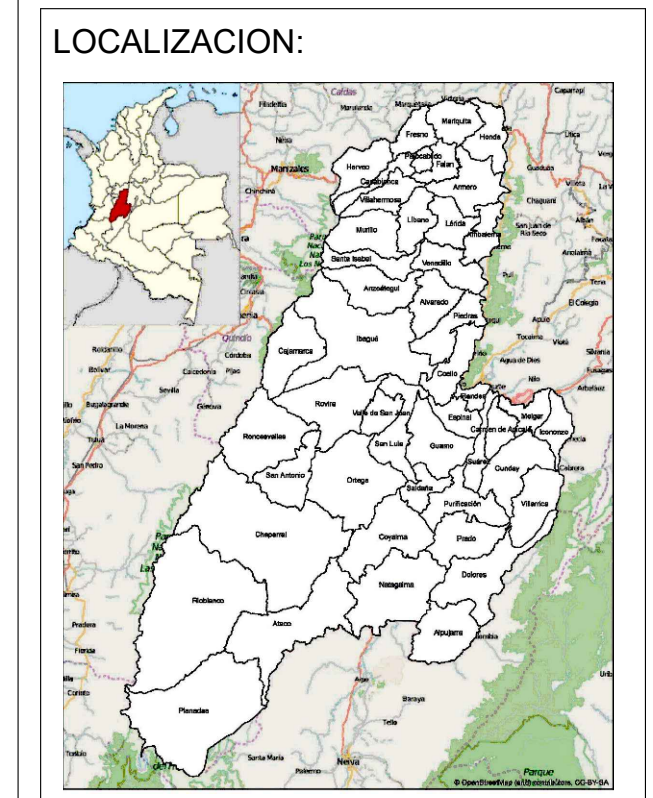

CONTIENE:
COMPONENTE
ARQUITECTONICO

DISEÑO:
DILEY VANESSA BARRERO OLAYA
INGENIERA CIVIL
PROFESIONAL ESPECIALIZADO
T.P. 70202-244012 TLM

TIPOLOGIA:
STAR

SISTEMA DE
TRATAMIENTO DE
AGUAS RESIDUALES
PARA VIVIENDA RURAL
DISPERSA

OBSERVACIONES:

DISEÑO:
ALVARO FELIPE PERALTA MORALES
ARQUITECTO T.P. A134402018-1109840054
C.C. 1.109.840.054

LUISA FERNANDA CHAVES BOCANEGRA
ARQUITECTA T.P. A34252022-1105692307
C.C. 1.105.692.307

ARCHIVO:
PLANOS UNIDAD STAR 2025
TIPO.DWG


FECHA:
FEBRERO 2026

ESCALA:
VARIABLE



PLANO:
A: 01

DE:
07

ORIGINAL

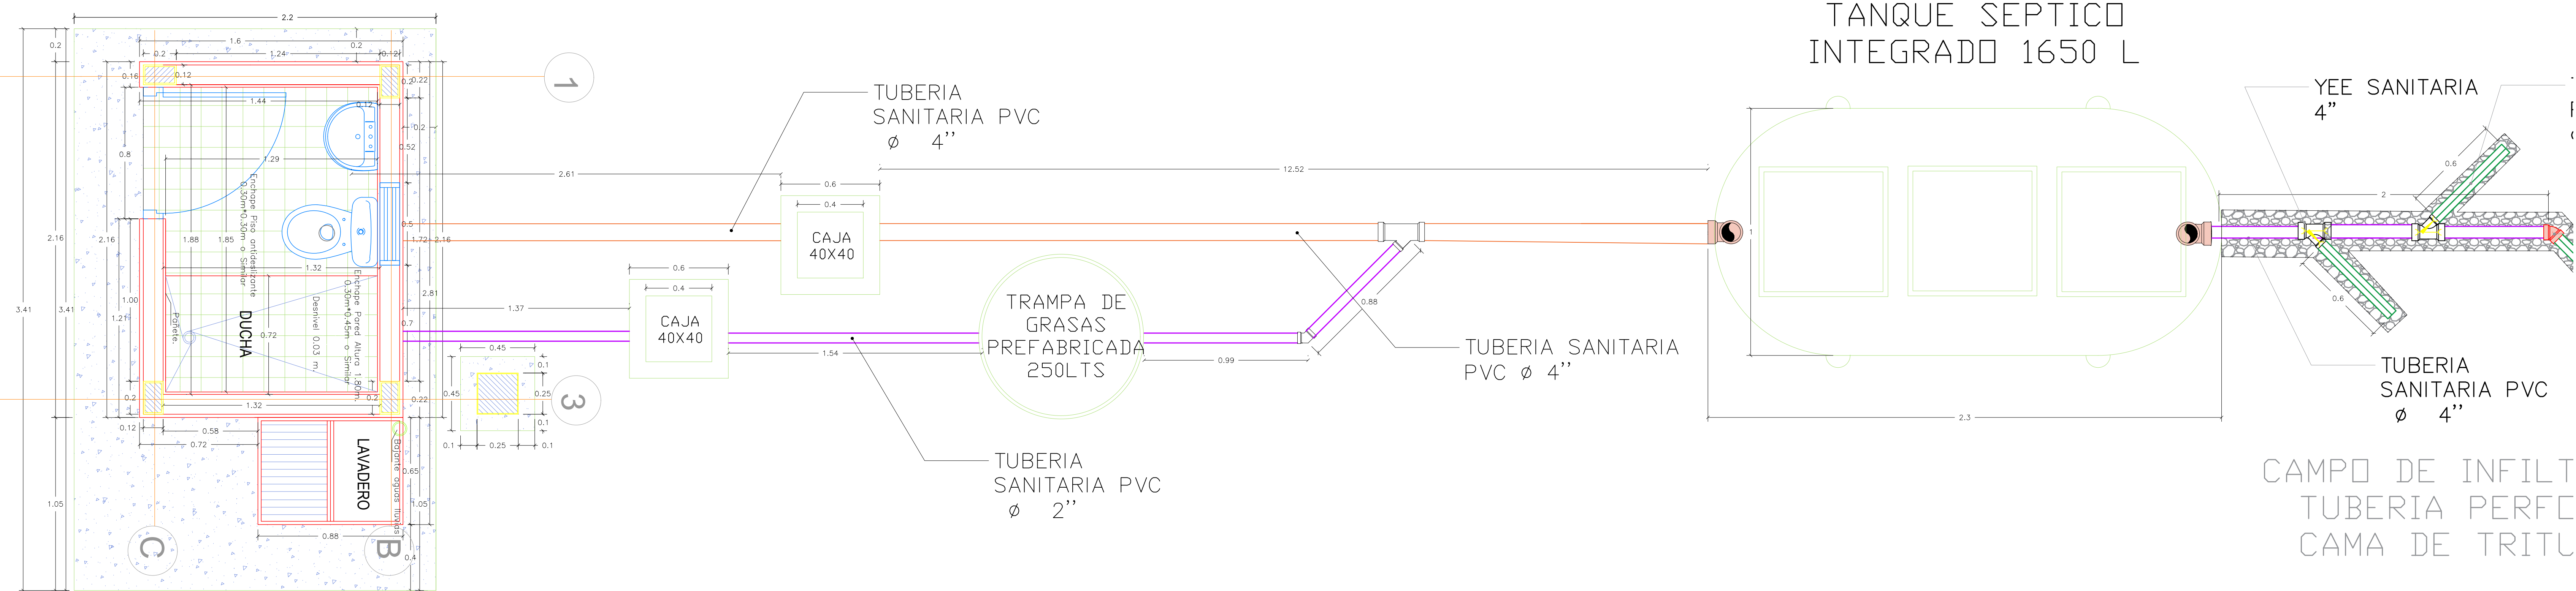

PLANTA GENERAL DEL SISTEMA COMPLETO

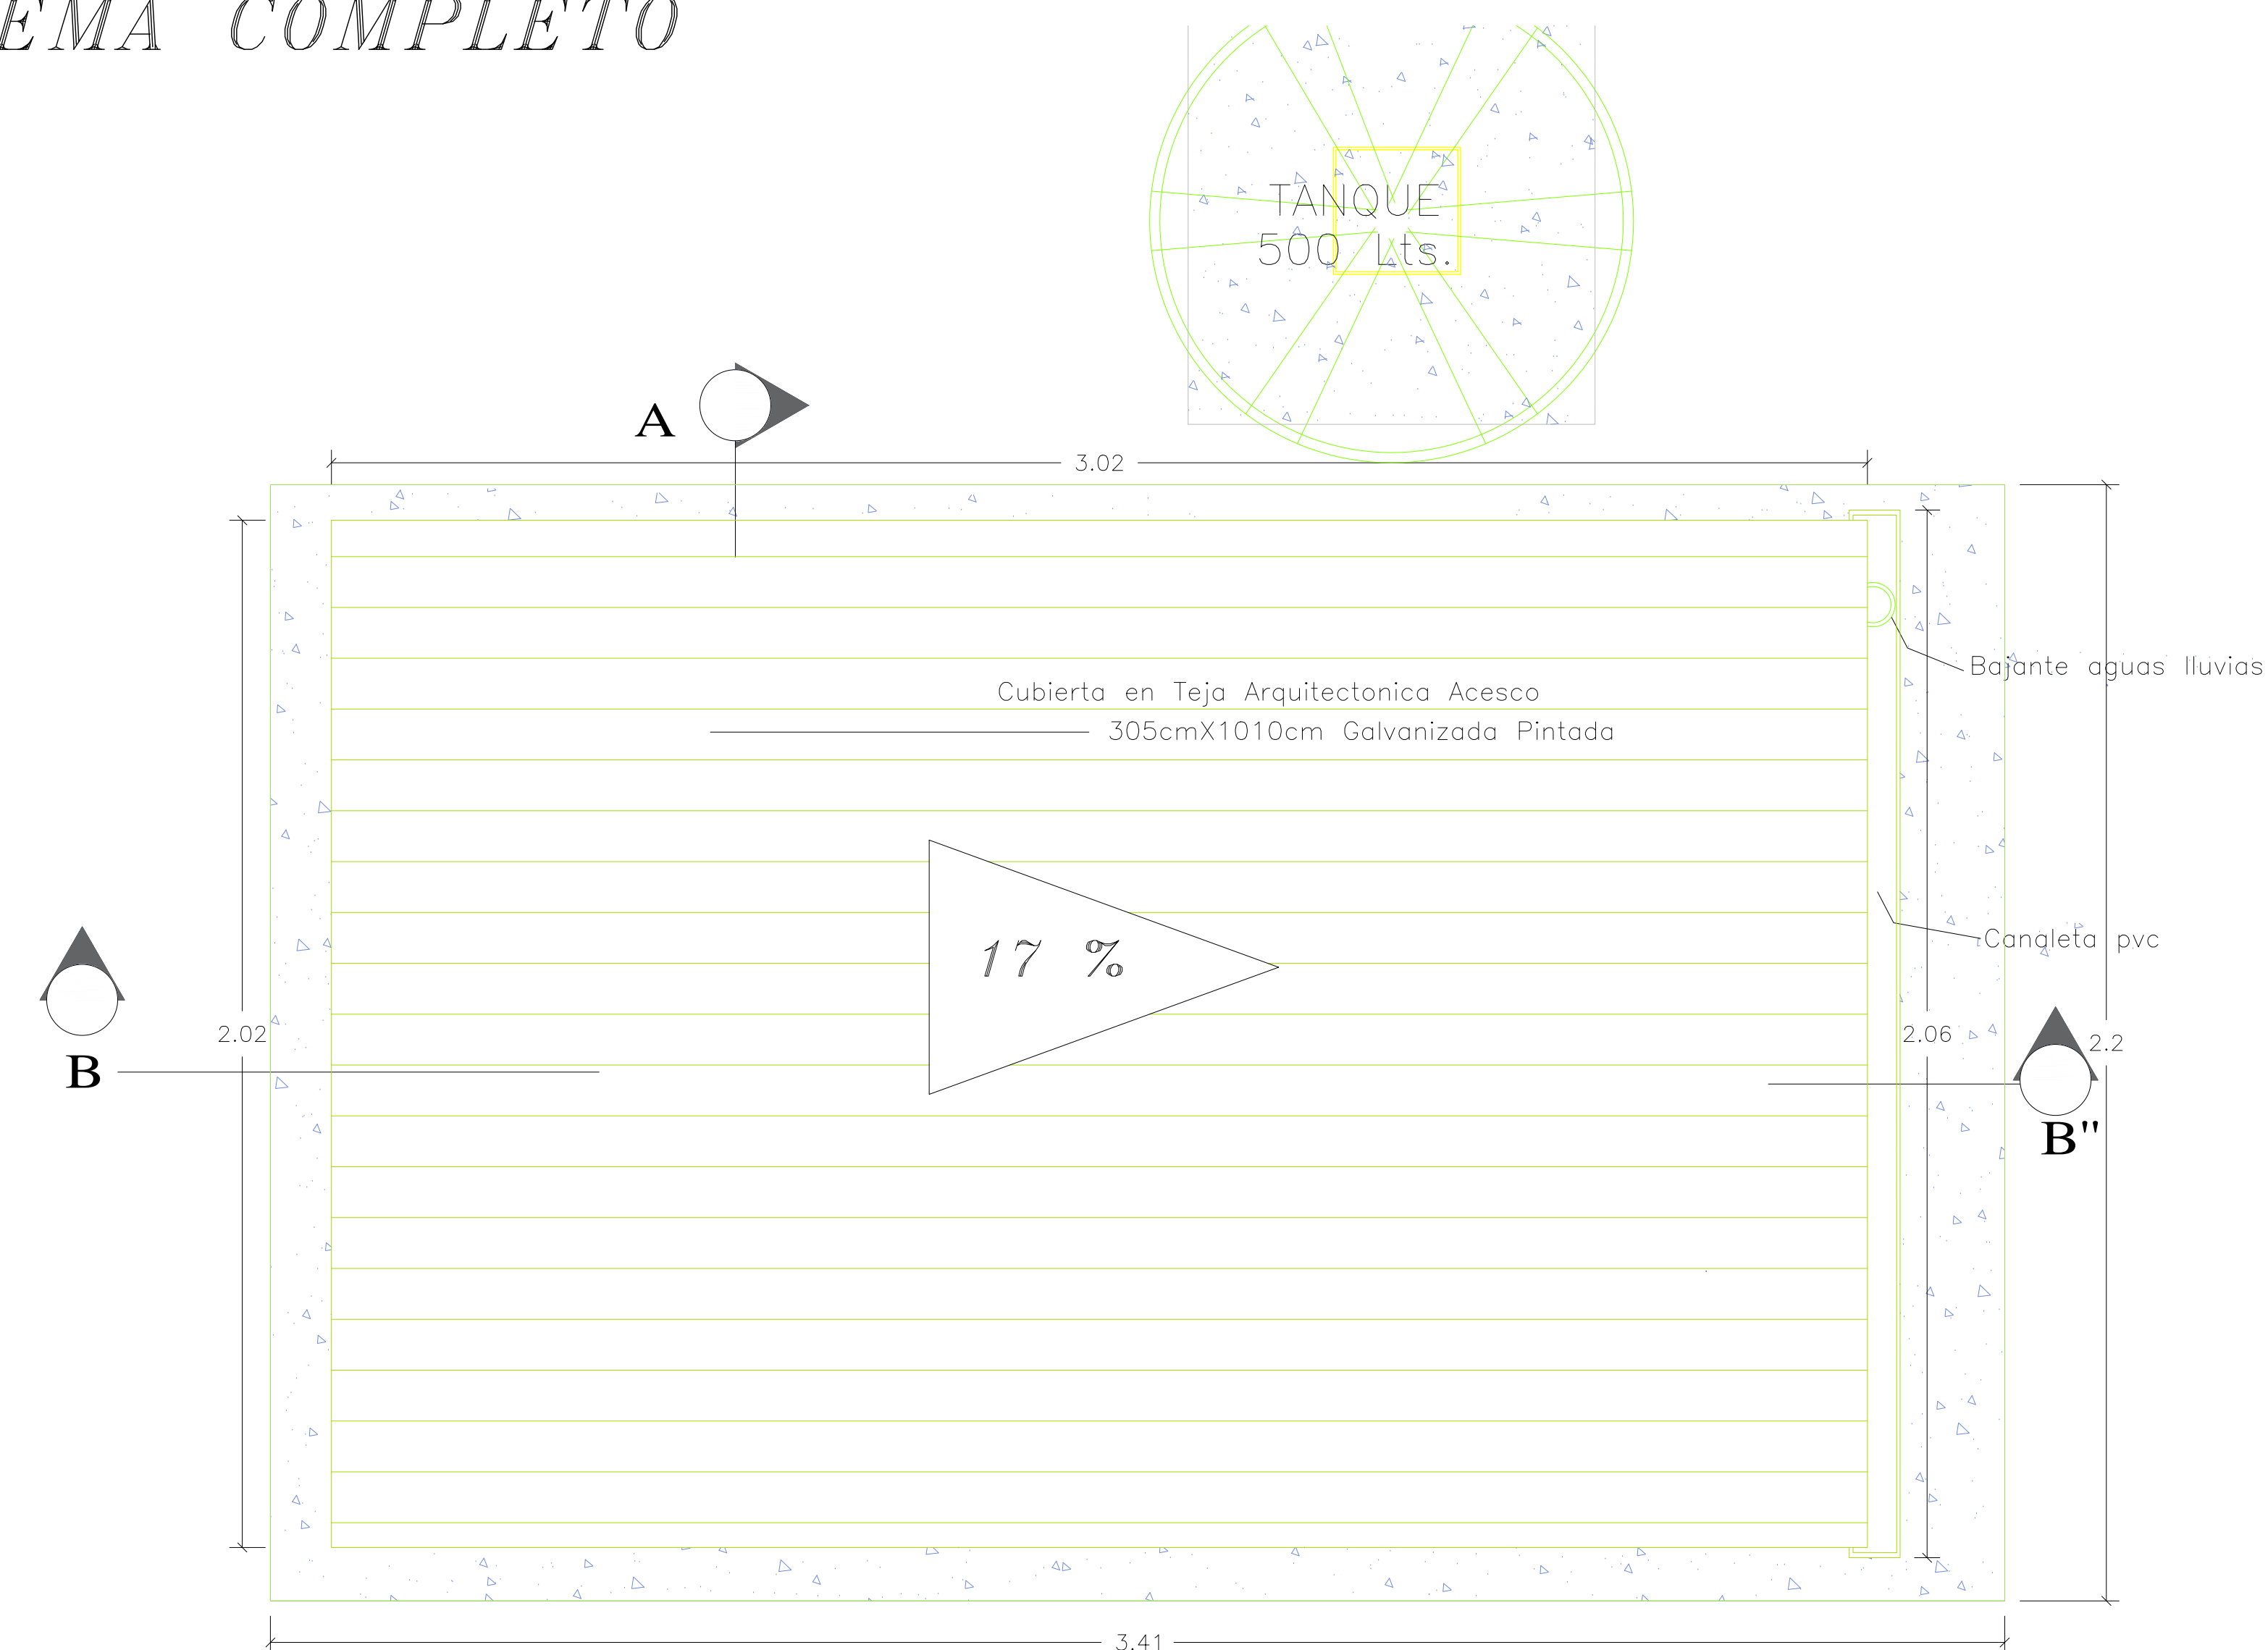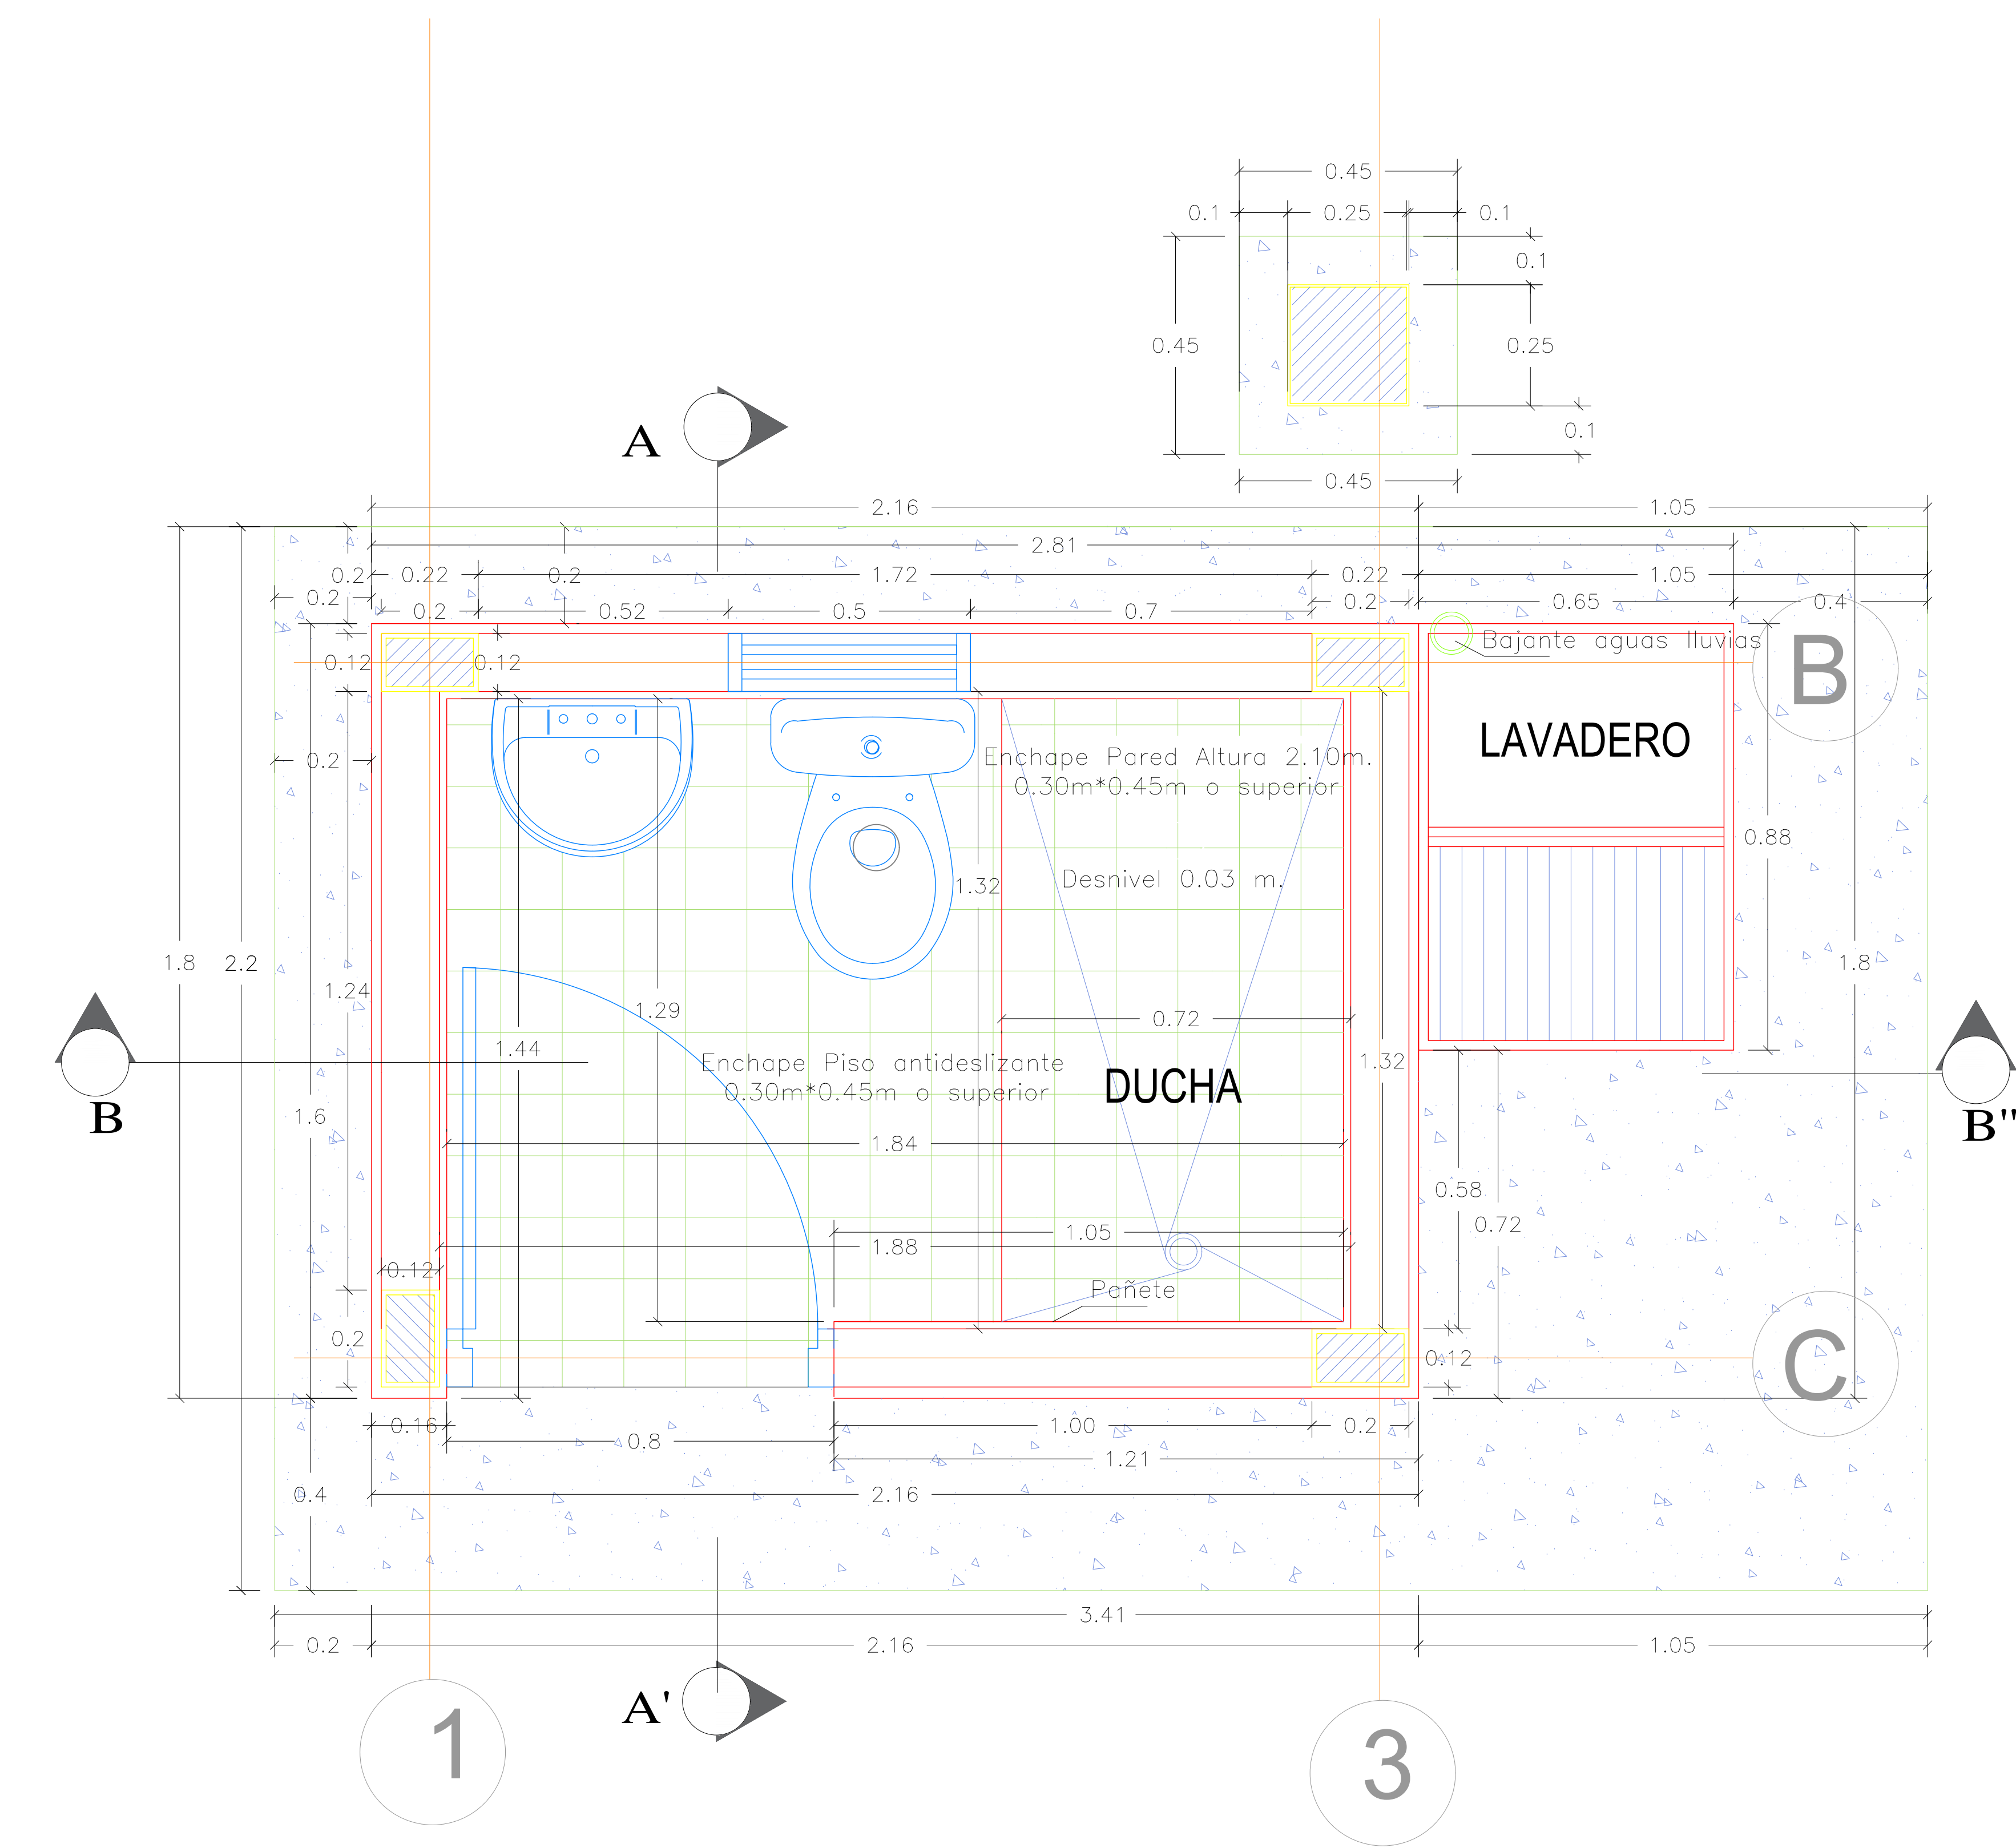

ANOTACIÓN

LAS LONGITUDES DE TUBERIA PUEDEN VARIAR SEGÚN LAS CONDICIONES GEOMORFOLÓGICAS DE CADA UNO DE LOS BENEFICIARIOS QUE HARÁN PARTE DEL PROYECTO.

LOS COMPONENTES DE CADA UNA DE LAS UNIDADES A CONSTRUIR SERÁN:

- UNIDAD SANITARIA CON TODOS LOS ADITAMENTOS DE FUNCIONAMIENTO REQUERIDOS, INCLUIDOS ENTRE ELLOS

1 COMBO SANITARIO
1 SISTEMA DE DUCHA
1 ALBERCA

- 2 CAJAS DE INSPECCIÓN DE 40X40 QUE SE ENCARGARÁN DEL DESCOLE DE LAS AGUAS PROVENIENTES DEL USO DE LA UNIDAD.

- 1 TRAMPA DE GRASAS QUE FILTRARÁ LAS NATAS PROVENIENTES DE LOS JABONES Y PRODUCTOS DETERGENTES DE LOS SERVICIOS

- 1 SISTEMA SÉPTICO ENCARGADO DEL SANEAMIENTO DE LAS AGUAS GRISES Y NEGRAS ANTES RELACIONADAS.

- 1 LECHO FILTRANTE Y/O CAMPO DE INFILTRACIÓN QUE DARÁ EL RESPECTIVO SISTEMA COMPLEMENTARIO.

LO ANTERIOR DANDO CUMPLIMIENTO LA NORMATIVIDAD DEL REGLAMENTO DEL SECTOR DE AGUA POTABLE Y SANEAMIENTO BÁSICO

- RAS