


PROYECTO:
IMPLEMENTACIÓN DE SISTEMA
DE TRATAMIENTO DE AGUAS
RESIDUALES EN VIVIENDA
RURAL DISPERSA DEL
DEPARTAMENTO DEL TOLIMA

UBICACION:

ZONA RURAL
DEPARTAMENTO DEL
TOLIMA

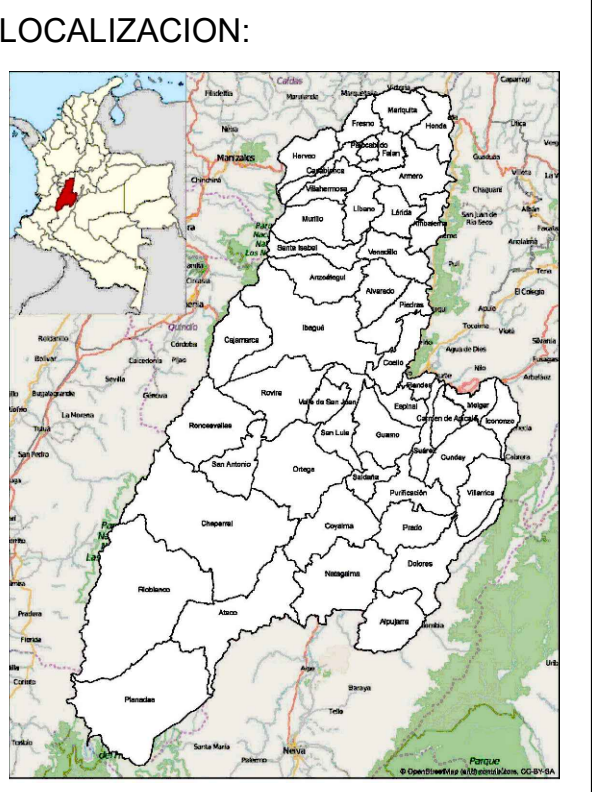

CONTIENE:

COMPONENTE
ELECTRICO

DISEÑO:

DILEY VANESSA BARRERO OLAYA
INGENIERA CIVIL
PROFESIONAL ESPECIALIZADO
T.P. 70202-244012 TLM

TIPOLOGIA:

STAR

SISTEMA DE
TRATAMIENTO DE
AGUAS RESIDUALES
PARA VIVIENDA RURAL
DISPERSA

OBSERVACIONES:


DISEÑO:
ALVARO FELIPE PERALTA MORALES
ARQUITECTO TP: A134402018-1109840054
C.C. 1.109.840.054
LUISA FERNANDA CHAVES BOCANEGRA
ARQUITECTA TP: A34252022-1105692307
C.C. 1.105.692.307

ARCHIVO:

PLANOS UNIDAD STAR 2025
TIPO.DWG

FECHA: FEBRERO 2026	ESCALA: VARIABLE
-----------------------------------	--------------------------------

PLANO: A: 04 ORIGINAL	DE: 07
--	----------------------

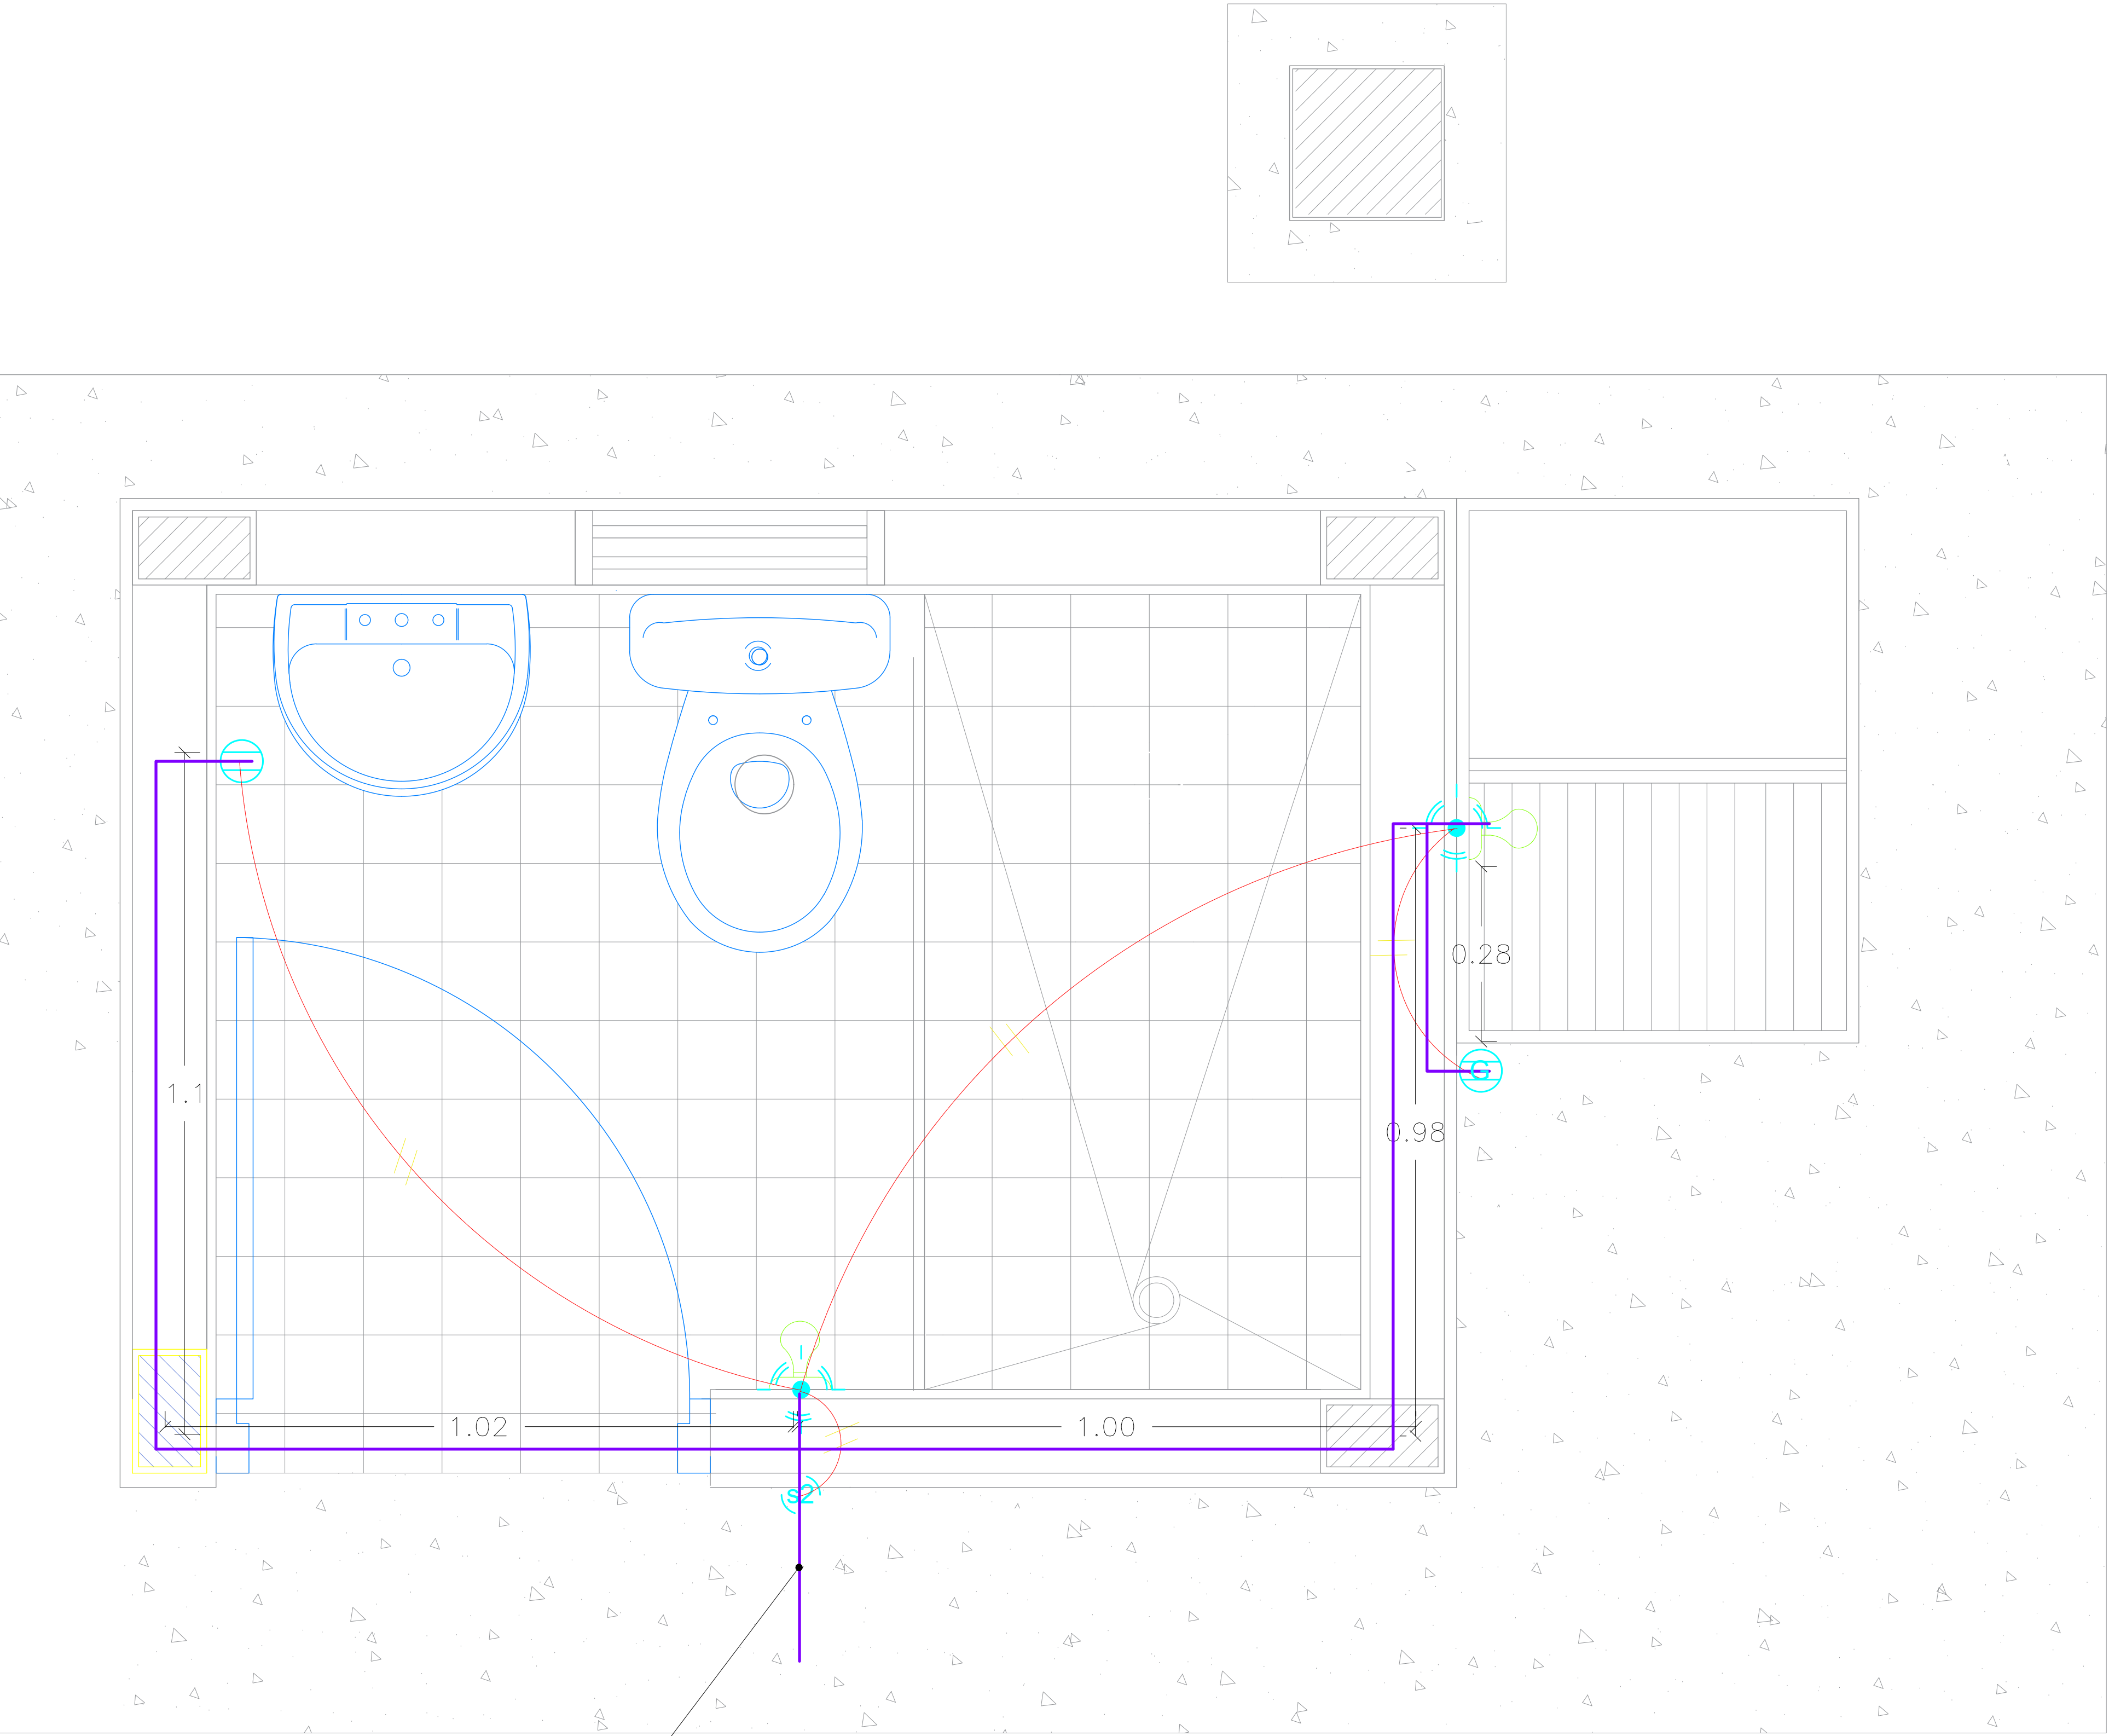

HACIA
ACOMETIDA
LOCAL

CONVENCIONES

- DUCTO ELECTRICO SOBRE TECHO O PARED
- ROSETA
- INTERRUPTOR SENCILLO
- INTERRUPTOR DOBLE
- TOMA ELECTRICA A 120 V.
- TOMA ELECTRICA A 120 V. TIPO GFCI
- INDICA NUMERO Y CALIBRE