


PROYECTO:
IMPLEMENTACIÓN DE SISTEMA
DE TRATAMIENTO DE AGUAS
RESIDUALES EN VIVIENDA
RURAL DISPERSA DEL
DEPARTAMENTO DEL TOLIMA

UBICACION:

ZONA RURAL
DEPARTAMENTO DEL
TOLIMA

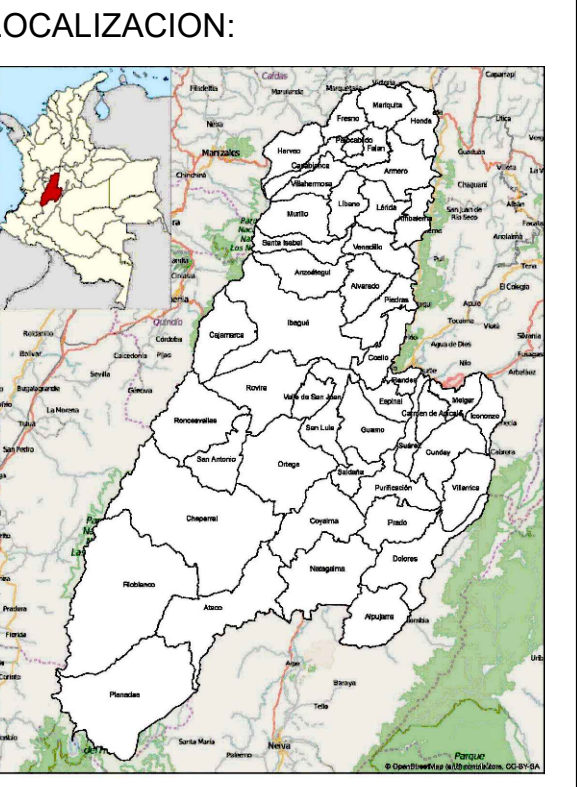

CONTIENE:

COMPONENTE
ESTRUCTURAL Y
CUBIERTA

DISEÑO:

DILEY VANESSA BARRERO OLAYA
INGENIERA CIVIL
PROFESIONAL ESPECIALIZADO
T.P. 70202-244012 TLM

TIPOLOGIA:

STAR

SISTEMA DE
TRATAMIENTO DE
AGUAS RESIDUALES
PARA VIVIENDA RURAL
DISPERSA

OBSERVACIONES:

DISEÑO:
ALVARO FELIPE PERALTA MORALES
ARQUITECTO TP: A134402018-1109840054
C.C. 1.109.840.054
LUISA FERNANDA CHAVES BOCANEGRA
ARQUITECTA TP: A34252022-1105692307
C.C. 1.105.692.307

ARCHIVO:

PLANOS UNIDAD STAR 2025
TIPO.DWG



FECHA:
FEBRERO 2026

ESCALA:
VARIABLE

PLANO:
A: 06

DE:
07

ORIGINAL

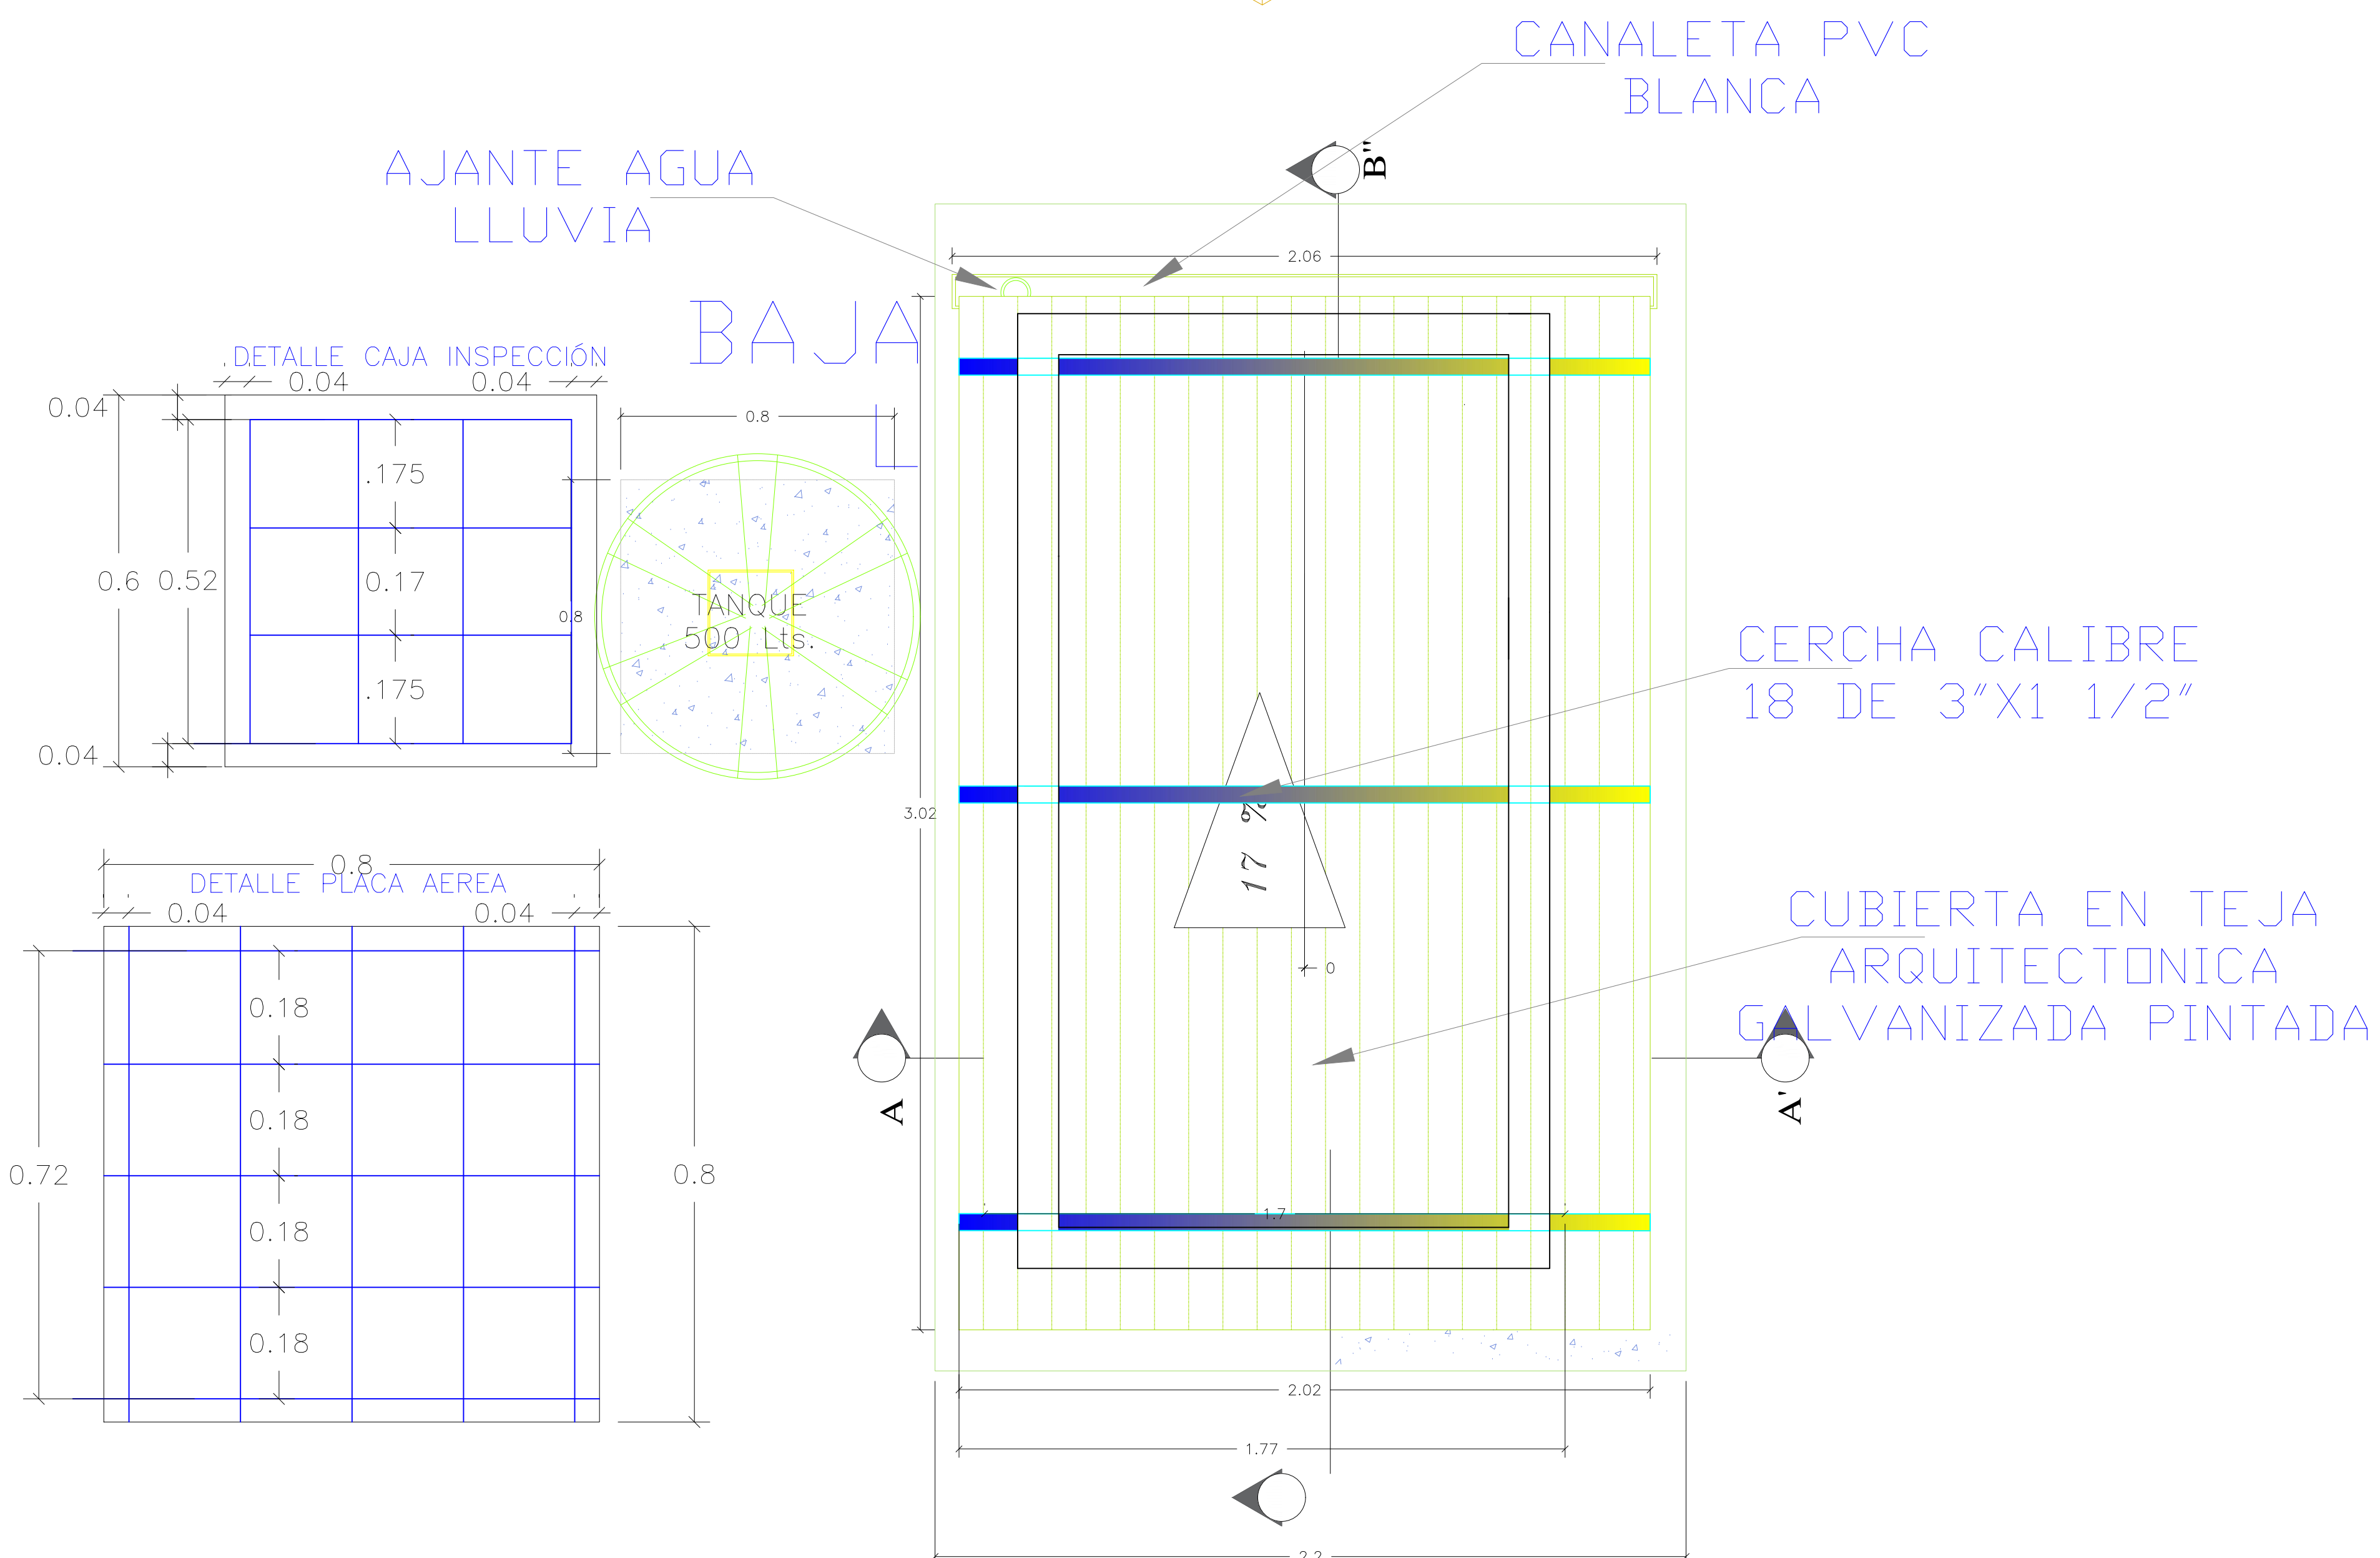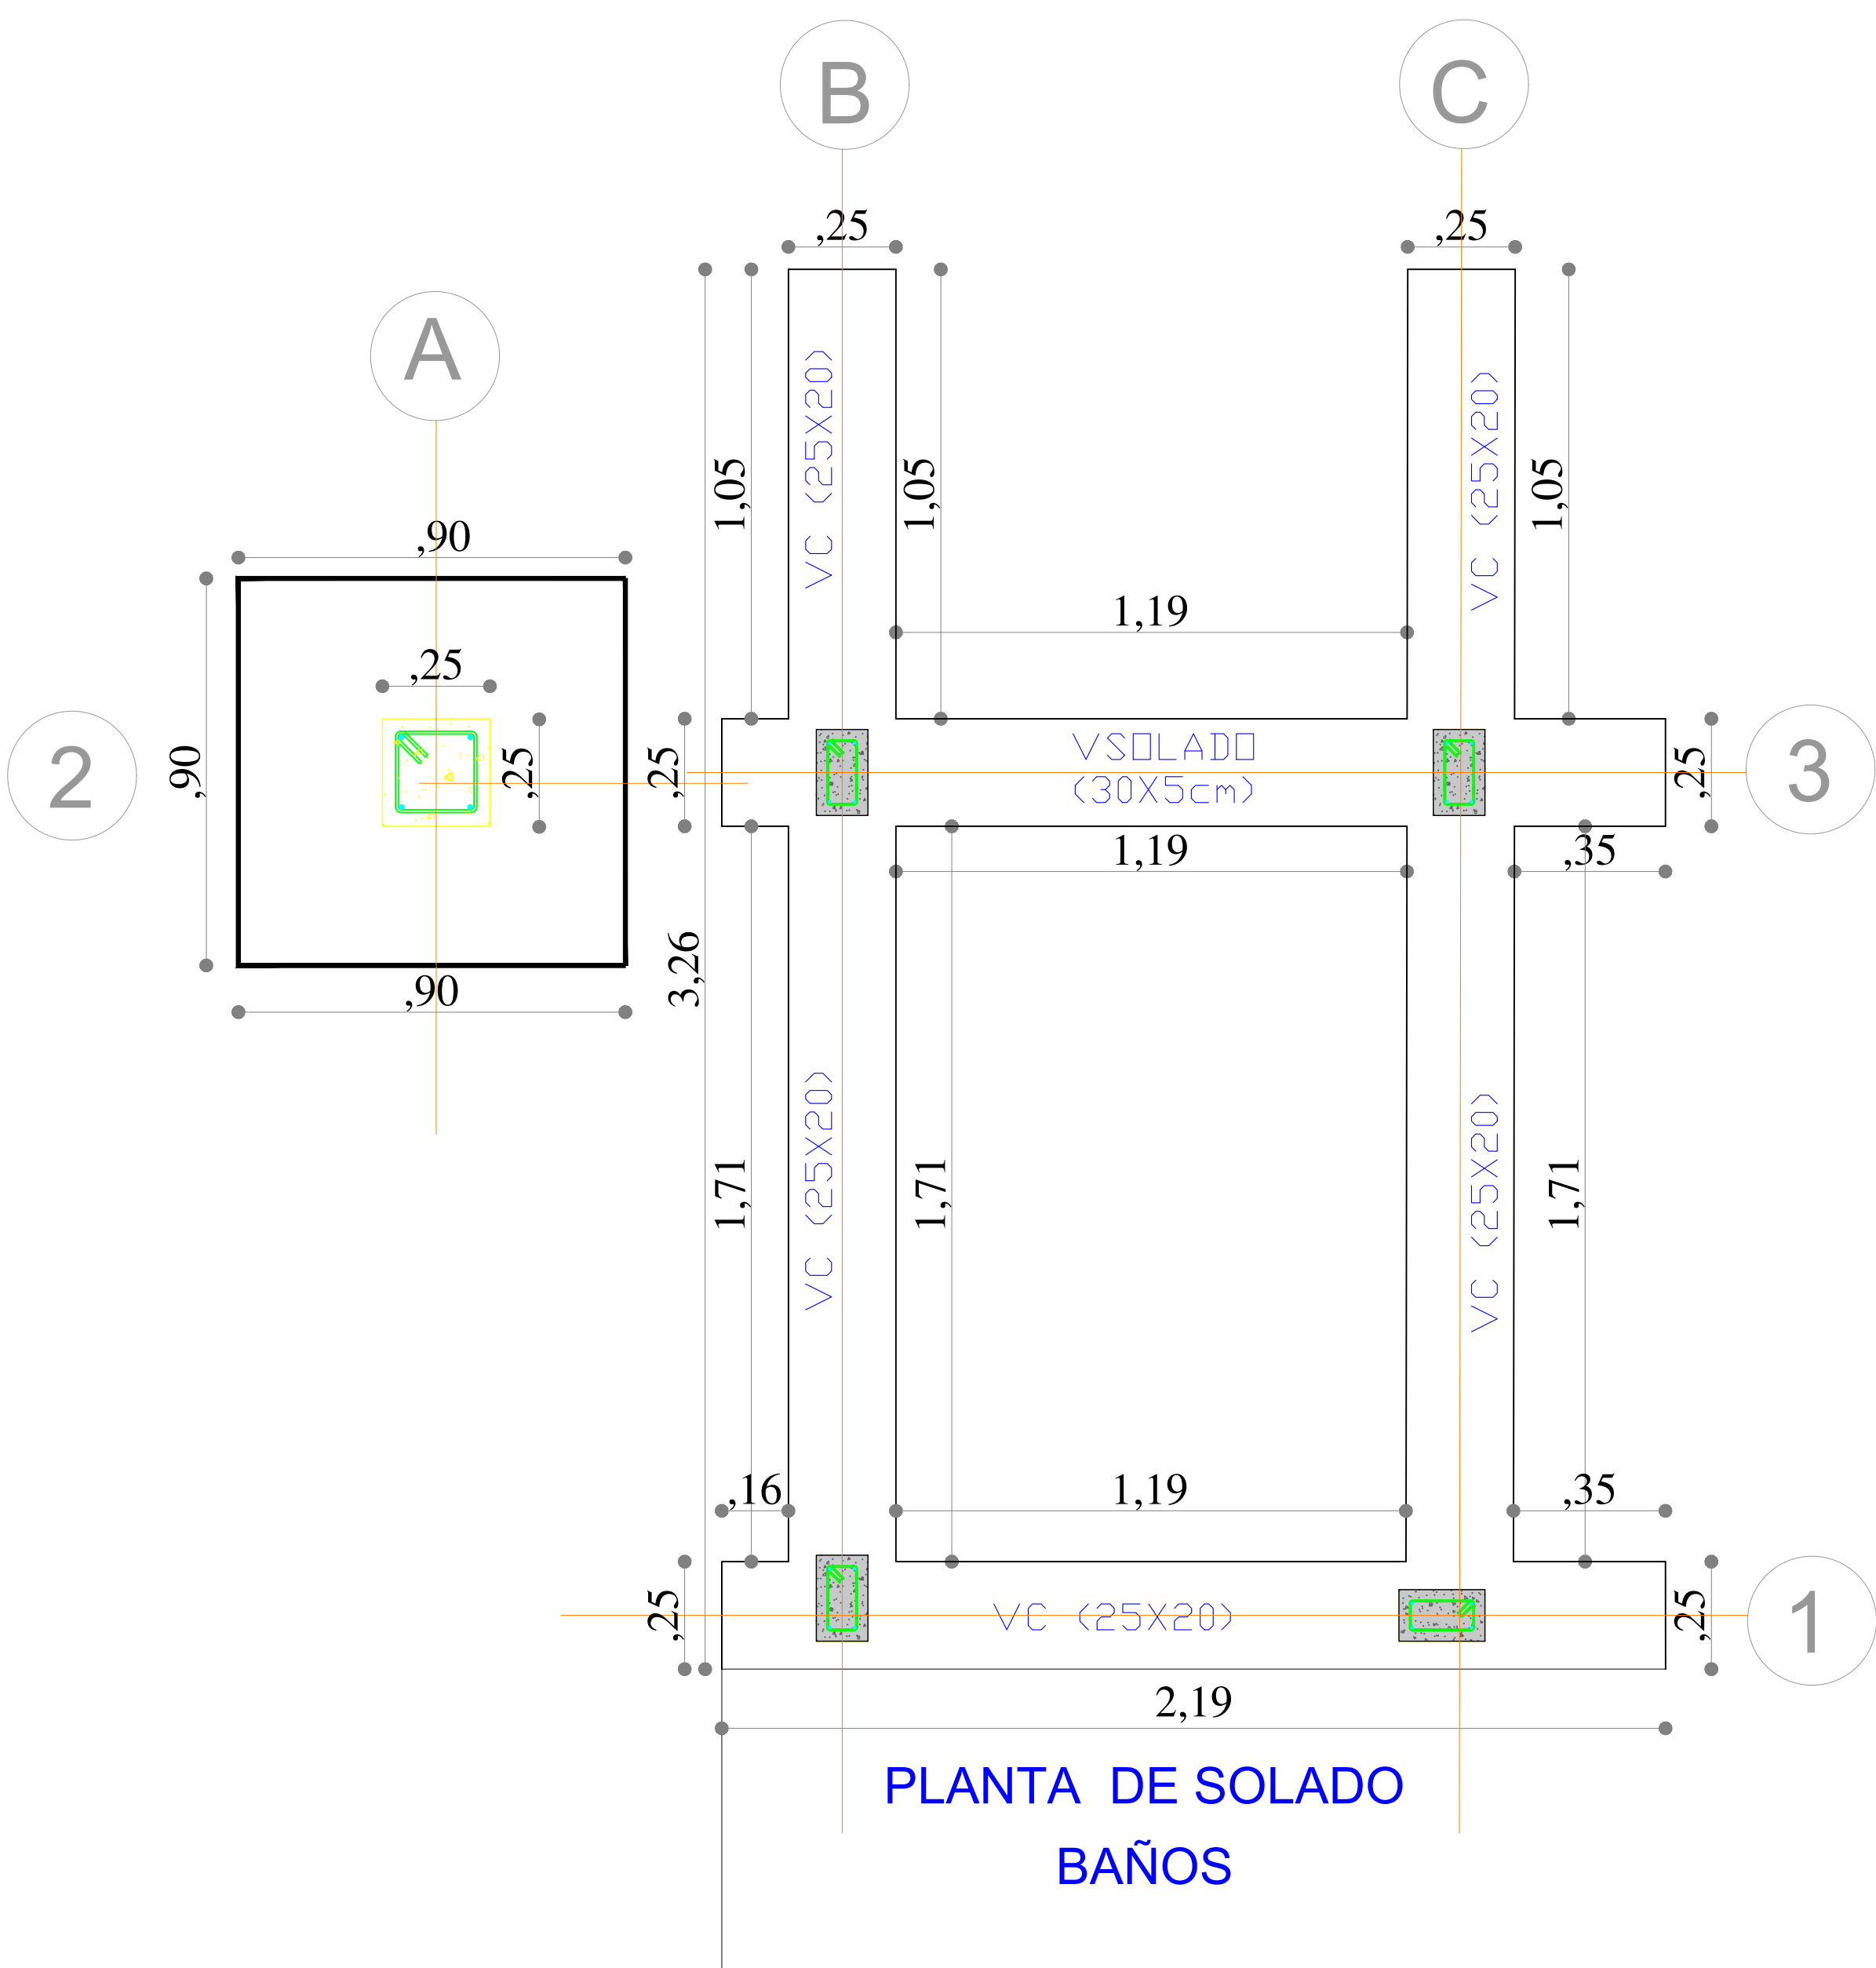

DISTRIBUCIÓN DE REFUERZO VERTICAL Y HORIZONTAL EN COLUMNETAS 12x20 EJE 1 ESC.1:50			
NIVEL	ELEMENTO	ESTRIBOS Ø1/4" c	COLUMNAS: CT1 son 2 .05 .05
N+2.65			
N+2.20	CUCHILLA	1 a 0.05 + 6 a 0.10	
	VAMARRE		
		1 a 0.05 + 7 a 0.10 4 a 0.20	2ø3/8" L=3.00m 2ø3/8" L=3.00m
N+0.00		1 a 0.05 + 7 a 0.10	.10 .10
	VFUND		.05
	VCICLOPEO	27 UND DE 0.52m	4 UND 4 DE 3.00m

DISTRIBUCIÓN DE REFUERZO VERTICAL Y HORIZONTAL EN COLUMNA 25x25 EJE 2 ESC.1:50			
NIVEL	ELEMENTO	ESTRIBOS Ø1/4" c	COLUMNAS: CT2 son 4 .30 .30
PLACA N+2.90		3 a 0.05	
N+2.75			
		1 a 0.05 + 7 a 0.10 6 a 0.20	2ø3/8" L=4.20m 2ø3/8" L=4.20m
N+0.00		1 a 0.05 + 7 a 0.10	
	PEDESTAL	1 a 0.05 + 7 a 0.10	.30 .30
	ZAPATA		.05
	VCICLOPEO	33 UND DE 0.78m	4 UND 4 DE 4.20m

DISTRIBUCIÓN DE REFUERZO VERTICAL Y HORIZONTAL EN COLUMNETAS 12x20 EJE 3 ESC.1:50			
NIVEL	ELEMENTO	ESTRIBOS Ø1/4" c	COLUMNAS: CT3 son 2 .05 .05
N+2.20			
	VAMARRE	2 a 0.10	
		1 a 0.05 + 7 a 0.10 4 a 0.20	2ø3/8" L=2.60m 2ø3/8" L=2.60m
N+0.00		1 a 0.05 + 7 a 0.10	.10 .10
	VFUND		.05
	VCICLOPEO	22 UND DE 0.54m	4 UND 4 DE 2.60m