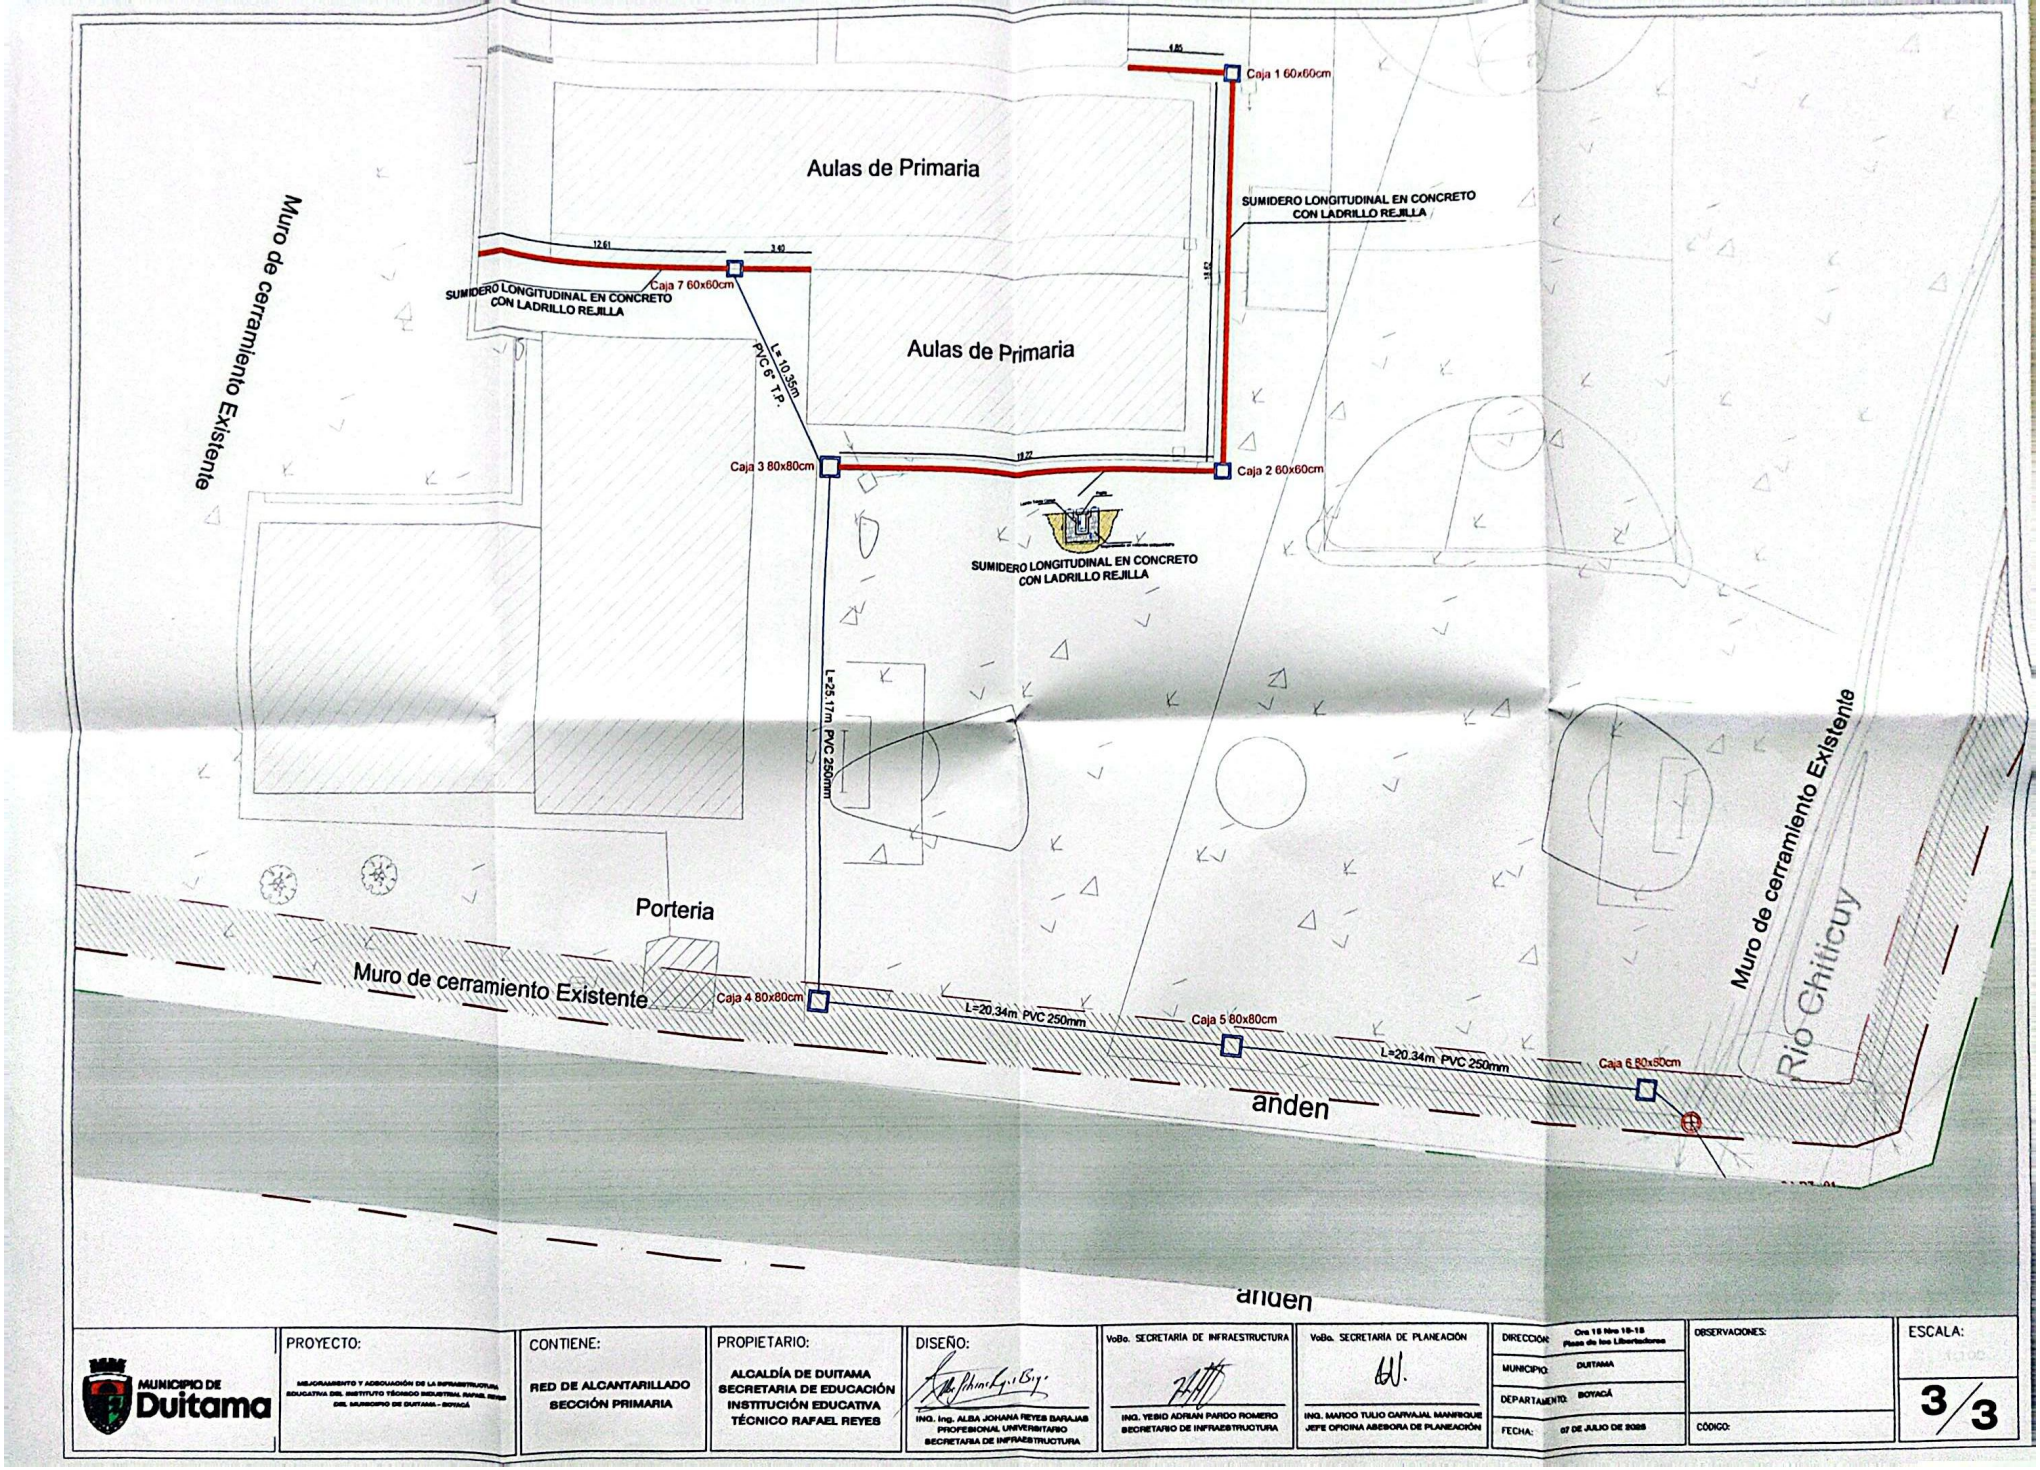


MUNICIPIO DE Duitama

PROYECTO:	MEJORAMIENTO Y ADECUACIÓN DE LA INFRAESTRUCTURA EDUCATIVA DEL INSTITUTO TÉCNICO INDUSTRIAL RAFAEL REYES DEL MUNICIPIO DE DUITAMA - BOYACÁ
CONTIENE:	RED DE ALCANTARILLADO SECCIÓN PRIMARIA
PROPIETARIO:	ALCALDÍA DE DUITAMA SECRETARIA DE EDUCACIÓN INSTITUCIÓN EDUCATIVA TÉCNICO RAFAEL REYES
DISEÑO:	ING. Ing. ALBA JOHANA REYES BARAJAS PROFESIONAL UNIVERSITARIO SECRETARIA DE INFRAESTRUCTURA
VoBo. SECRETARÍA DE INFRAESTRUCTURA	ING. YEIMI ADRIAN PARDO ROMERO SECRETARIO DE INFRAESTRUCTURA
VoBo. SECRETARÍA DE PLANEACIÓN	ING. MARIO TULIO CARVAJAL MANRIQUE JEFE OFICINA ASESORA DE PLANEACIÓN
DIRECCIÓN:	Cra 15 Nro 15-15 Plaza de los Libertadores
MUNICIPIO:	DUITAMA
DEPARTAMENTO:	BOYACÁ
FECHA:	07 DE JULIO DE 2023
OBSERVACIONES:	
CÓDIGO:	
ESCALA:	3/3