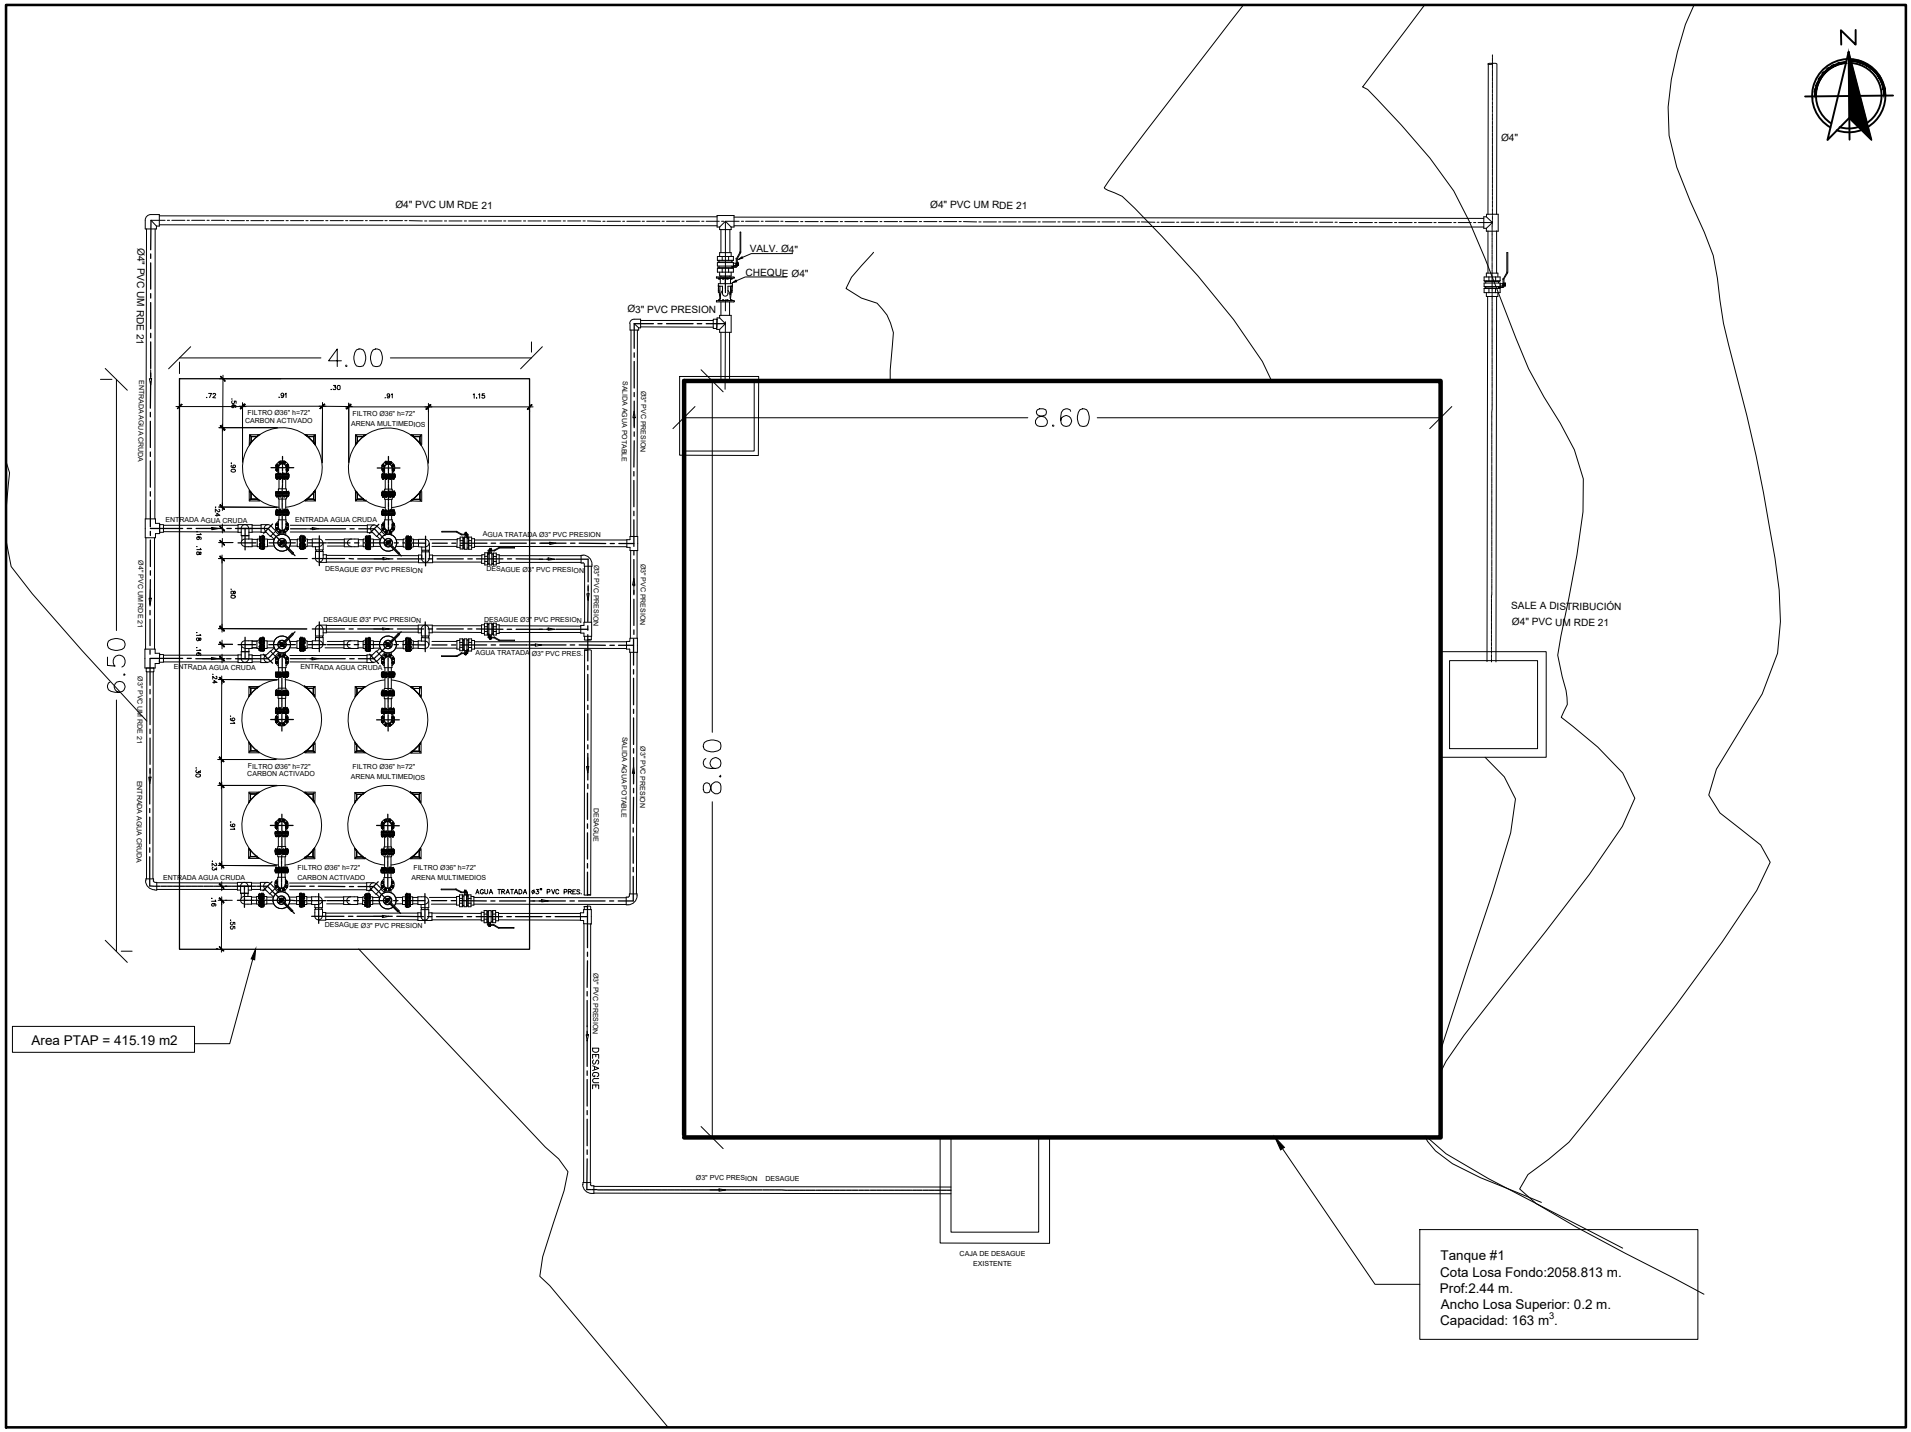


PLANO No.: 01 / 01

ALCALDÍA DE SANTIAGO DE CALI

CONTENIDO:

PTAP LA LERONERA Y TANQUE 01

ESCALA:

UNIDAD ADMINISTRATIVA ESPECIAL DE SERVICIOS PÚBLICOS MUNICIPALES - UAESP

FECHA.:

06/06/2024

ARCHIVO.:

PTAP LA LEONERA.dwg

MODIFICACIONES:

Fecha	Versión	Modificó	Revisó

ELABORÓ:

UNIDAD ADMINISTRATIVA ESPECIAL DE SERVICIOS PÚBLICOS MUNICIPALES - UAESP

MAPA DE REFERENCIA:



ESCALA:

1:25

PLANO No.:

01 / 01