
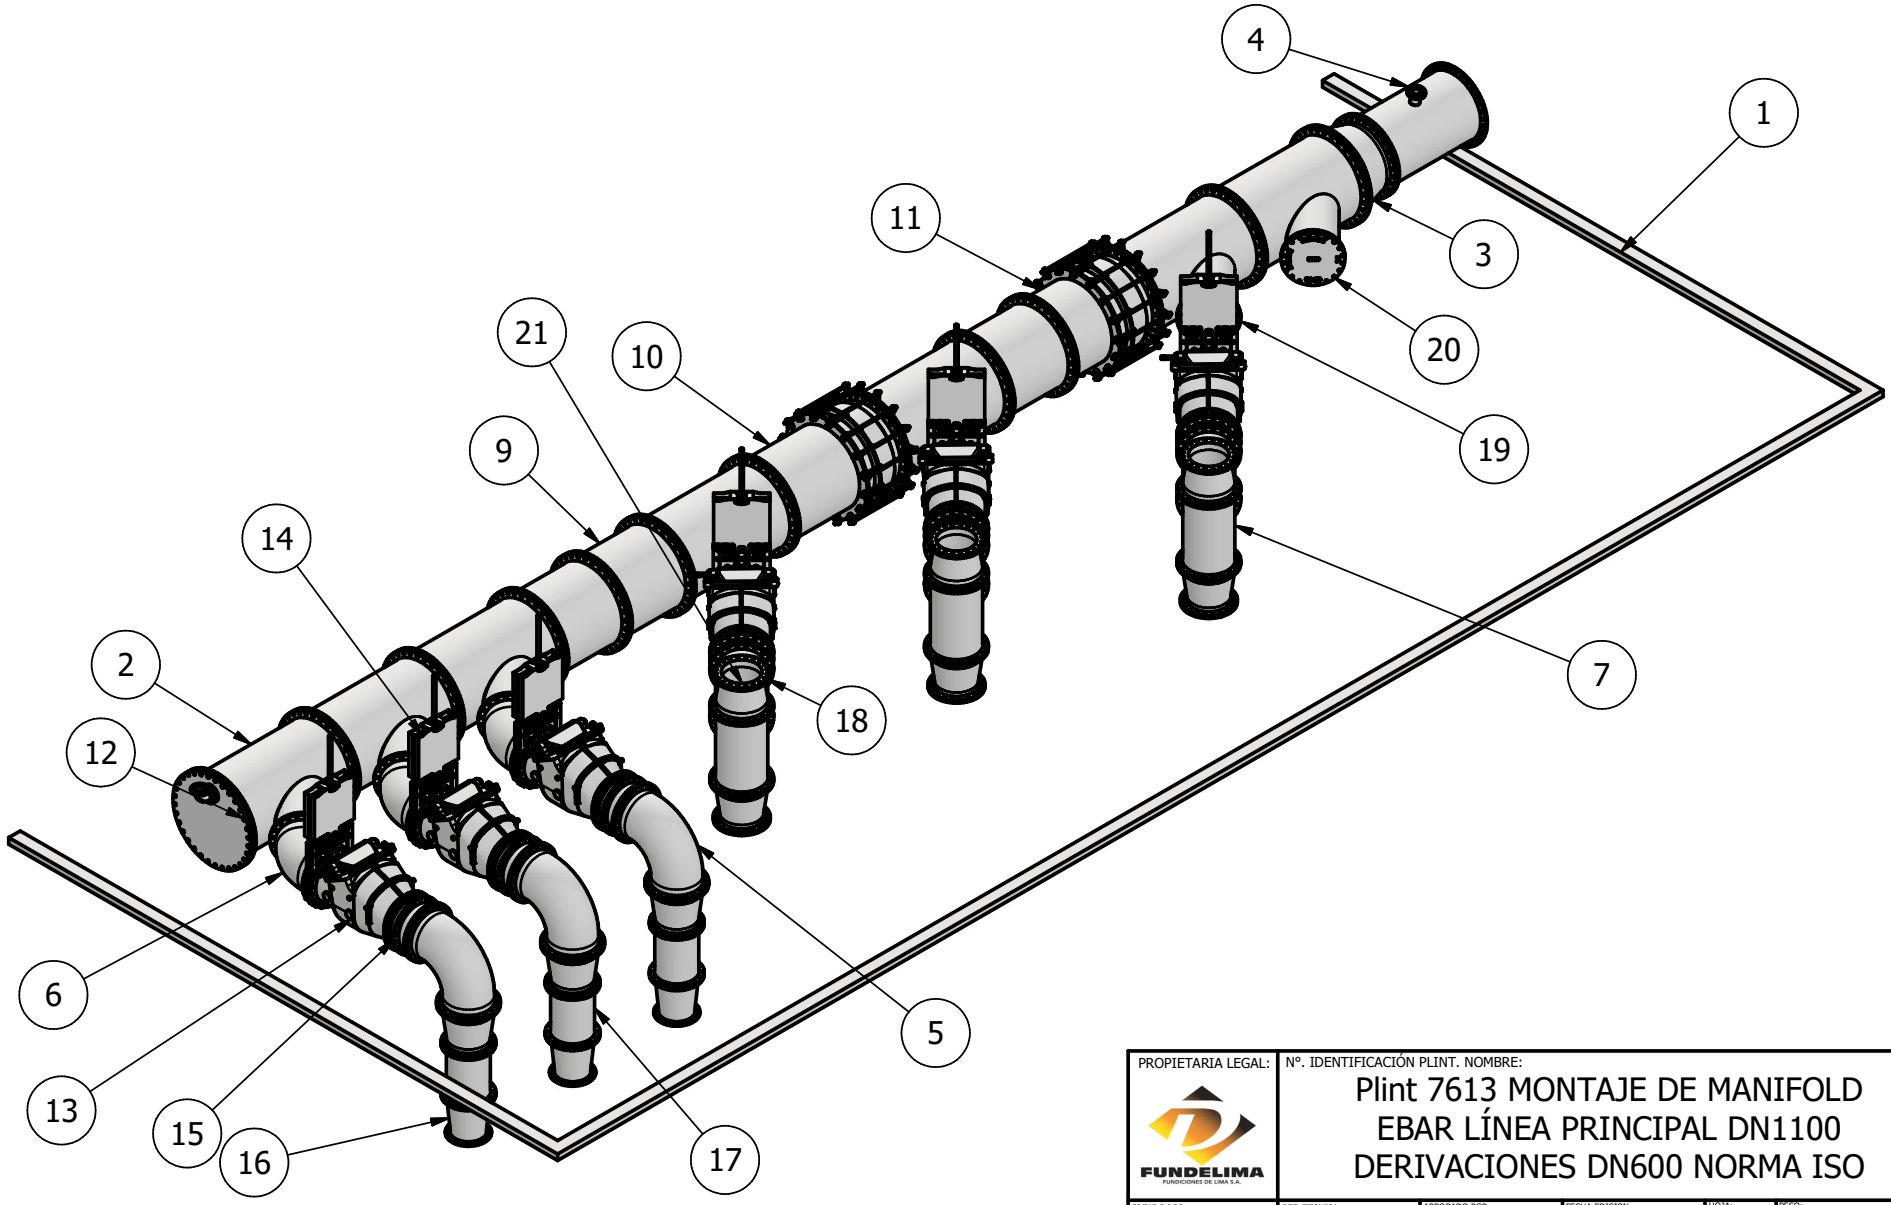


PROPIETARIA LEGAL:	N°. IDENTIFICACIÓN PLINT. NOMBRE: Plint 7613 MONTAJE DE MANIFOLD EBAR LÍNEA PRINCIPAL DN1100 DERIVACIONES DN600 NORMA ISO				
CREADO POR: JAVIER MONTALVO	REF. TECNICA: N/A	APROBADO POR: LUIS SANABRIA	FECHA EDICION: 15/08/2025	HOJA: 1/1	PESO: N/A
TIPO DE DOC/TO: PLANO COMERCIAL	ESTADO DOC/TO: ACTIVO	UNIDADES: mm	ESCALA: 1 : 87	MATERIAL:	

REV:	DESCRIPCIÓN MODIFICACIÓN	FECHA:

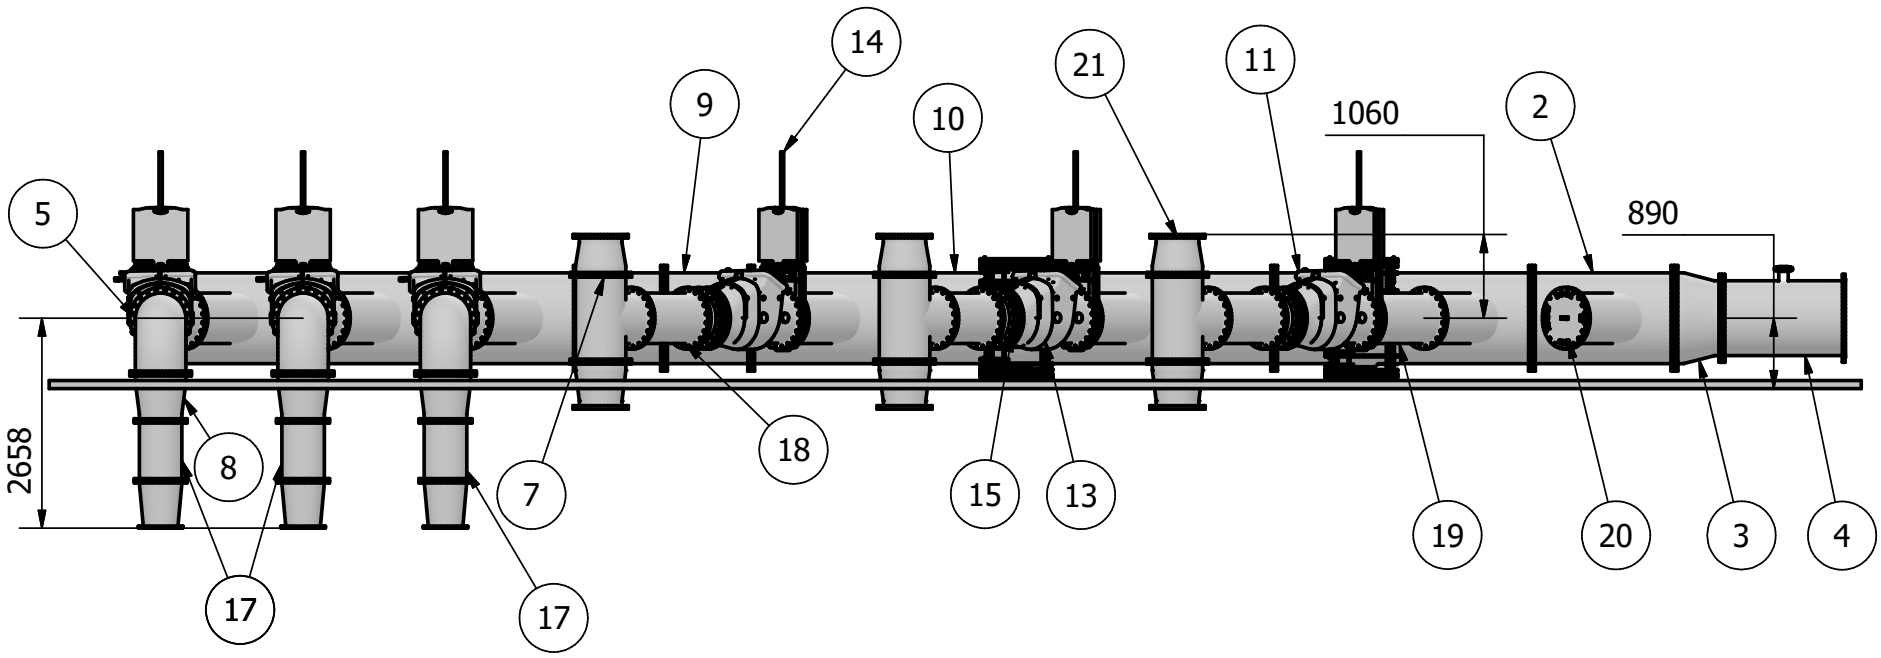


PROPIETARIA LEGAL: FUNDELIMA FUNDICIONES DE LIMA S.A.	N°. IDENTIFICACIÓN PLINT. NOMBRE: Plint 7613 MONTAJE DE MANIFOLD EBAR LÍNEA PRINCIPAL DN1100 DERIVACIONES DN600 NORMA ISO	

CREADO POR:	REF. TECNICA:	APROBADO POR:	FECHA EDICION:	HOJA:	PESO:
JAVIER MONTALVO	N/A	LUIS SANABRIA	15/08/2025	1/1	N/A

REV:	DESCRIPCIÓN MODIFICACIÓN	FECHA:

TIPO DE DOC/TO	ESTADO DOC/TO:	UNIDADES:	ESCALA:	MATERIAL:
PLANO COMERCIAL	ACTIVO	mm	1 : 90	

CODIGO: FCO-12 VERSION:02 FECHA: DIC/2021

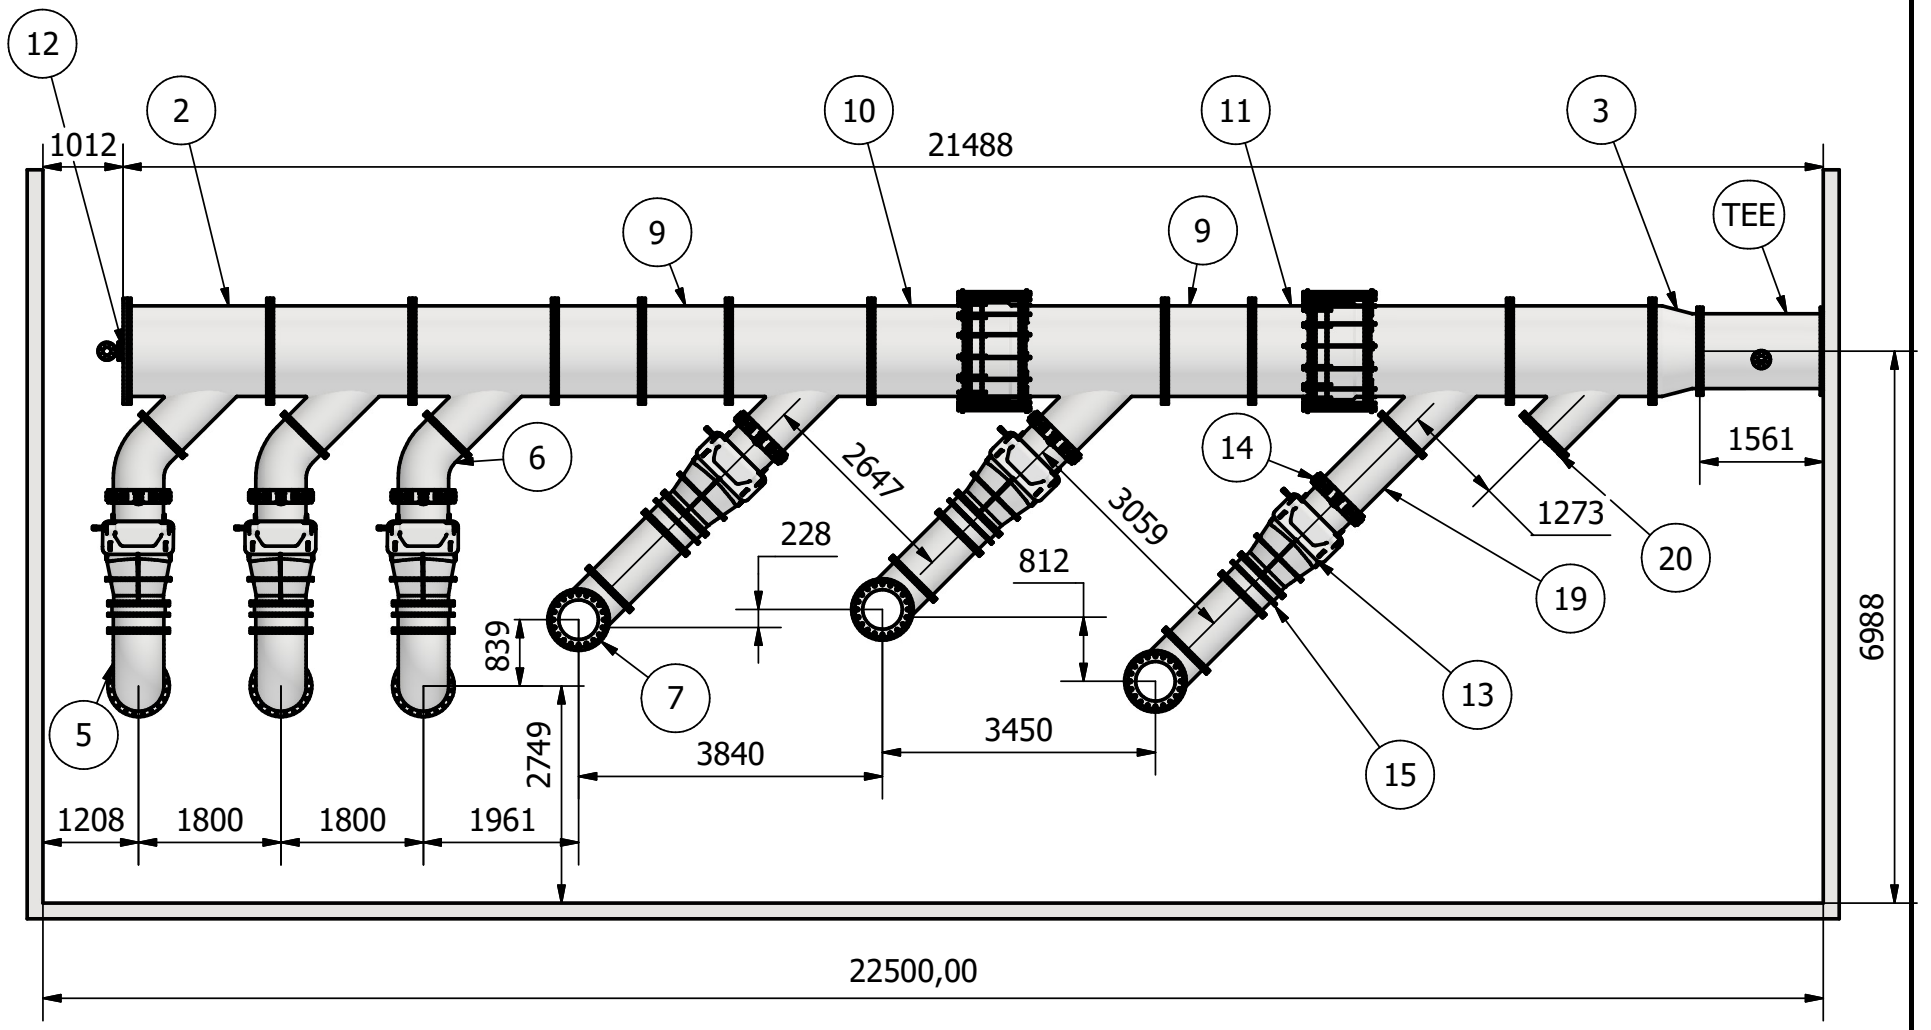

PROPIETARIA LEGAL: FUNDELIMA FUNDICIONES DE LIMA S.A.

N°. IDENTIFICACIÓN PLINT. NOMBRE:

Plint 7613 MONTAJE DE MANIFOLD EBAR LÍNEA PRINCIPAL DN1100 DERIVACIONES DN600 NORMA ISO


CREADO POR:	REF. TECNICA:	APROBADO POR:	FECHA EDICION:	HOJA:	PESO:
JAVIER MONTALVO	N/A	LUIS SANABRIA	15/08/2025	1/1	N/A

REV:	DESCRIPCIÓN MODIFICACIÓN	FECHA:

TIPO DE DOC/TO	ESTADO DOC/TO:	UNIDADES:	ESCALA:	MATERIAL:
PLANO COMERCIAL	ACTIVO	mm	1 : 90	

CODIGO: FCO-12 VERSION:02 FECHA: DIC/2021

LISTA DE PIEZAS		
ELEMENTO	CTDAD	Nº DE PIEZA
1	1	ESTRUCTURA
2	7	YEE EN HD DN1100-600 BXB ISO PN10
3	1	REDUCCION EN HD DN1100MM-900MM BXB ISO PN10
4	1	TEE EN HD DE TRANSICION DN900-100 X 1.56M BXB ISO PN10 ANSI CL150
5	3	CODO EN HD A 90° DN600 BXB ISO PN10
6	3	CODO EN HD A 45° DN600 BXB ISO PN10
7	3	TEE EN HD DN600 BXBXB ISO PN10
8	3	REDUCCION EN HD DN600-500 BXB ISO PN10
9	3	NIPLE EN HD DN1100 X 1.1M BXB ISO PN10
10	1	NIPLE EN HD DN1100 X 1.8M BXL ISO PN10
11	1	NIPLE EN HD DN1100 X 1.3M BXL ISO PN10
12	1	BRIDA REDUCIDA EN HD DE TRANSICION DN1100-100 BXB ISO PN10 ANSI CL150
13	6	VALVULA CHECK DE BOLA DN600 BXB ISO PN10
14	6	VALVULA DE GUILLOTINA EN HD DN600 BXB ISO PN10
15	6	UNION DE DESMONTAJE EN HD DN600 ISO PN10
16	3	REDUCION EN HD DN500-400 BXB ISO PN10
17	3	NIPLE EN HD DN500 X 1.76M BXB ISO PN10 (VERIFICAR)
18	2	NIPLE EN HD DN600 X 1M BXB ISO PN10
19	1	NIPLE EN HD DN600 X 1.1MM BXB ISO PN10
20	1	BRIDA CIEGA EN HD DN600 ISO PN10
21	3	REDUCCION DE TRANSICION EN HD DN600-500 BXB ISO PN10 - ANIS CL150 ESP
22	2	BRIDA ESPECIAL DE RESTRICCION
23	1	NIPLE EN HD DN600 X 0.82M BXB ISO PN10
24	3	REDUCCION EN HD DE TRANSICION DN600-500 BXB ISO PN10 ANSI CL150
25	1	CODO EN HD A 90° 4IN BXB ANSI CL150

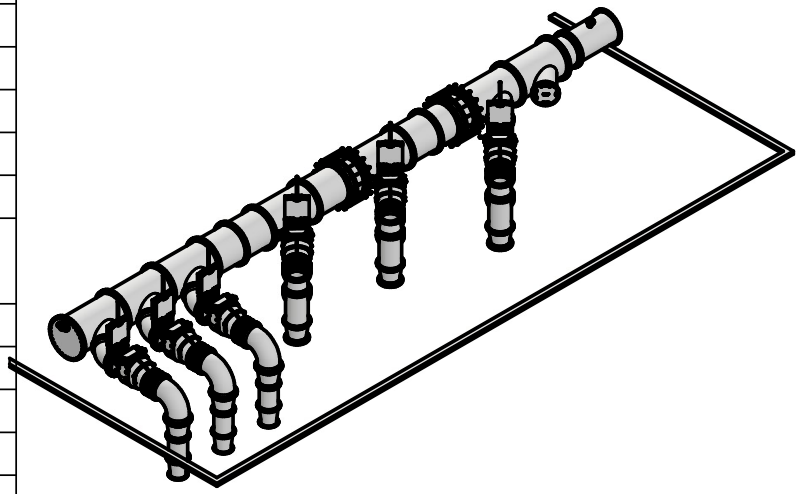

REV:	DESCRIPCIÓN MODIFICACIÓN	FECHA:

PROPIETARIA LEGAL: FUNDELIMA FUNDICIONES DE LIMA S.A.

Nº. IDENTIFICACIÓN PLINT. NOMBRE:

Plint 7613 MONTAJE DE MANIFOLD EBAR LÍNEA PRINCIPAL DN1100 DERIVACIONES DN600 NORMA ISO

CREADO POR:	REF. TECNICA:	APROBADO POR:	FECHA EDICION:	HOJA:	PESO:
JAVIER MONTALVO	N/A	LUIS SANABRIA	15/08/2025	1/1	N/A

TIPO DE DOC/TO	ESTADO DOC/TO:	UNIDADES:	ESCALA:	MATERIAL:
PLANO COMERCIAL	ACTIVO	mm	1 : 200	