


PLANTA GENERAL

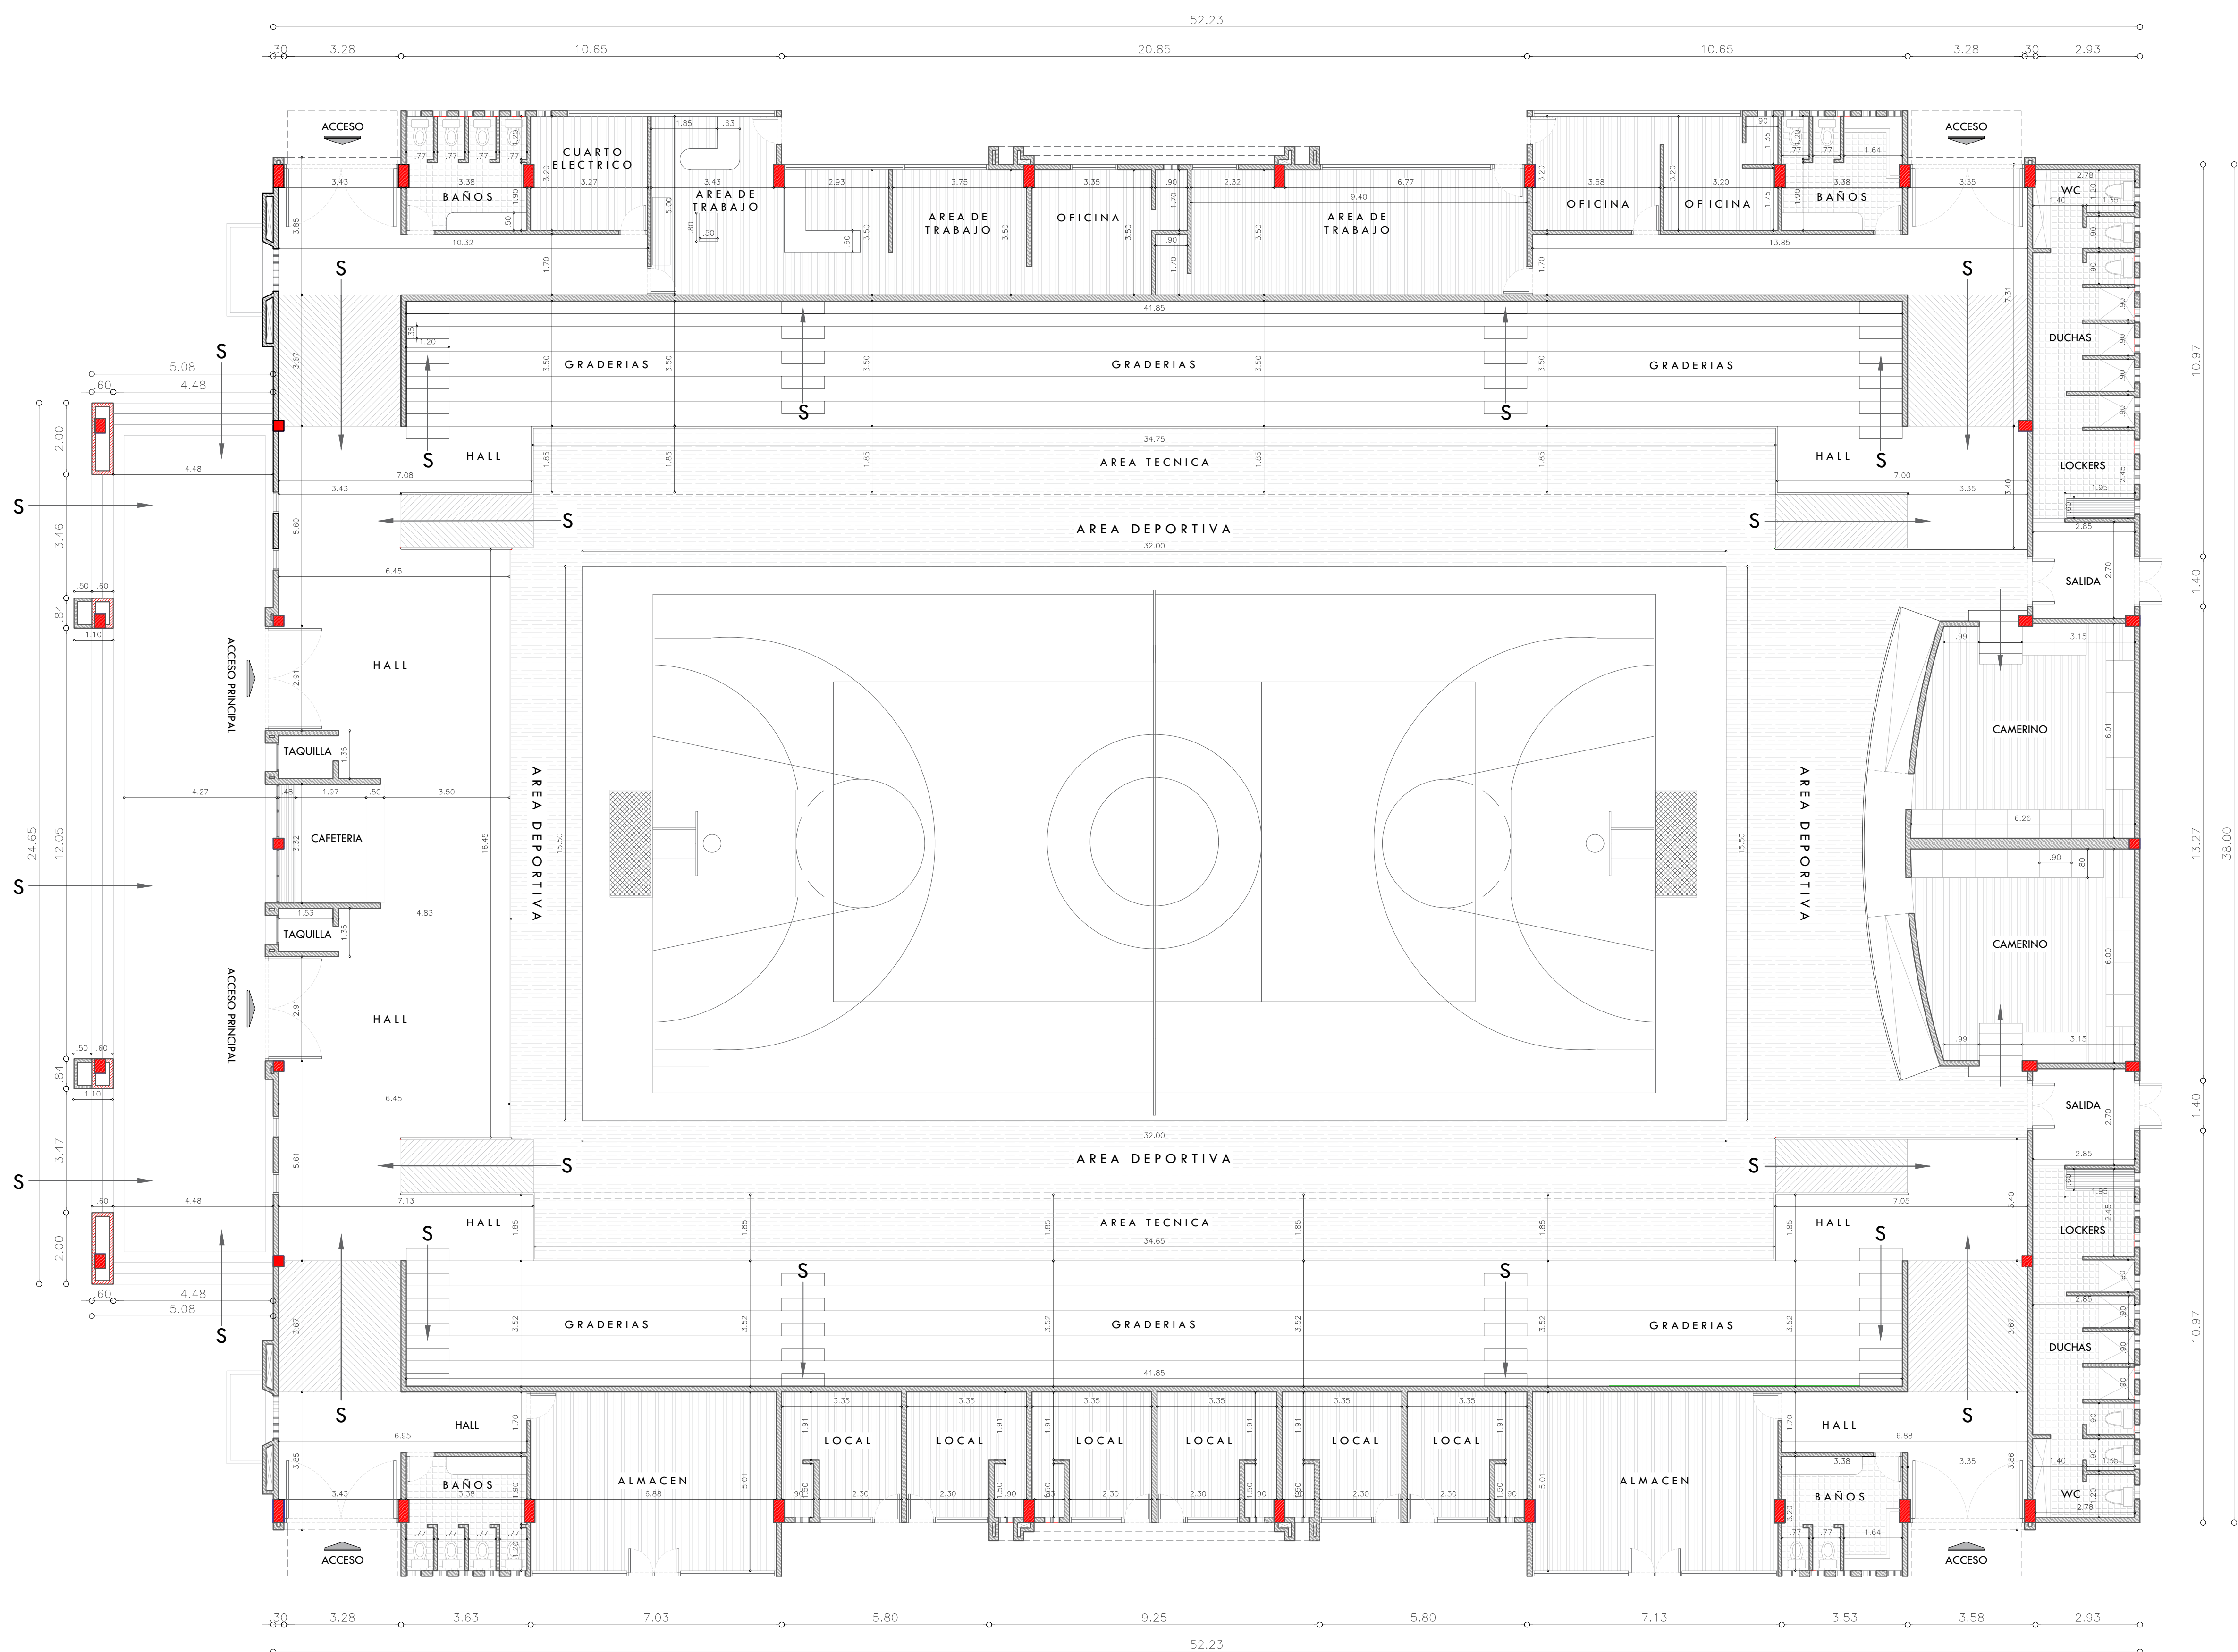

ALCALDÍA DE
RIOHACHA
Distrito Especial, Turístico y Cultural

PROFESIONAL:
ARQ. ALESSANDRO ARISMENDY
TP. A29752023 - 11 18859793

FIRMA:

PROYECTO:

UBICACION:
ZONA URBANA, DISTRITO DE
RIOHACHA, LA GUAJIRA

COORDENADAS:

CONTRATANTE:
DISTRITO DE RIOHACHA

CONTRATISTA:

CONTENIDO:
PLANIMETRIAS

DISEÑO:

Vo.Bo:

MODIFICACIONES Y OBSERVACIONES:

ESCALA:
INDICADAS

FECHA:
13 - 06 - 2025

PLANO:
01 DE 08: