


PLANTA DE INSTALACIONES ELECTRICAS

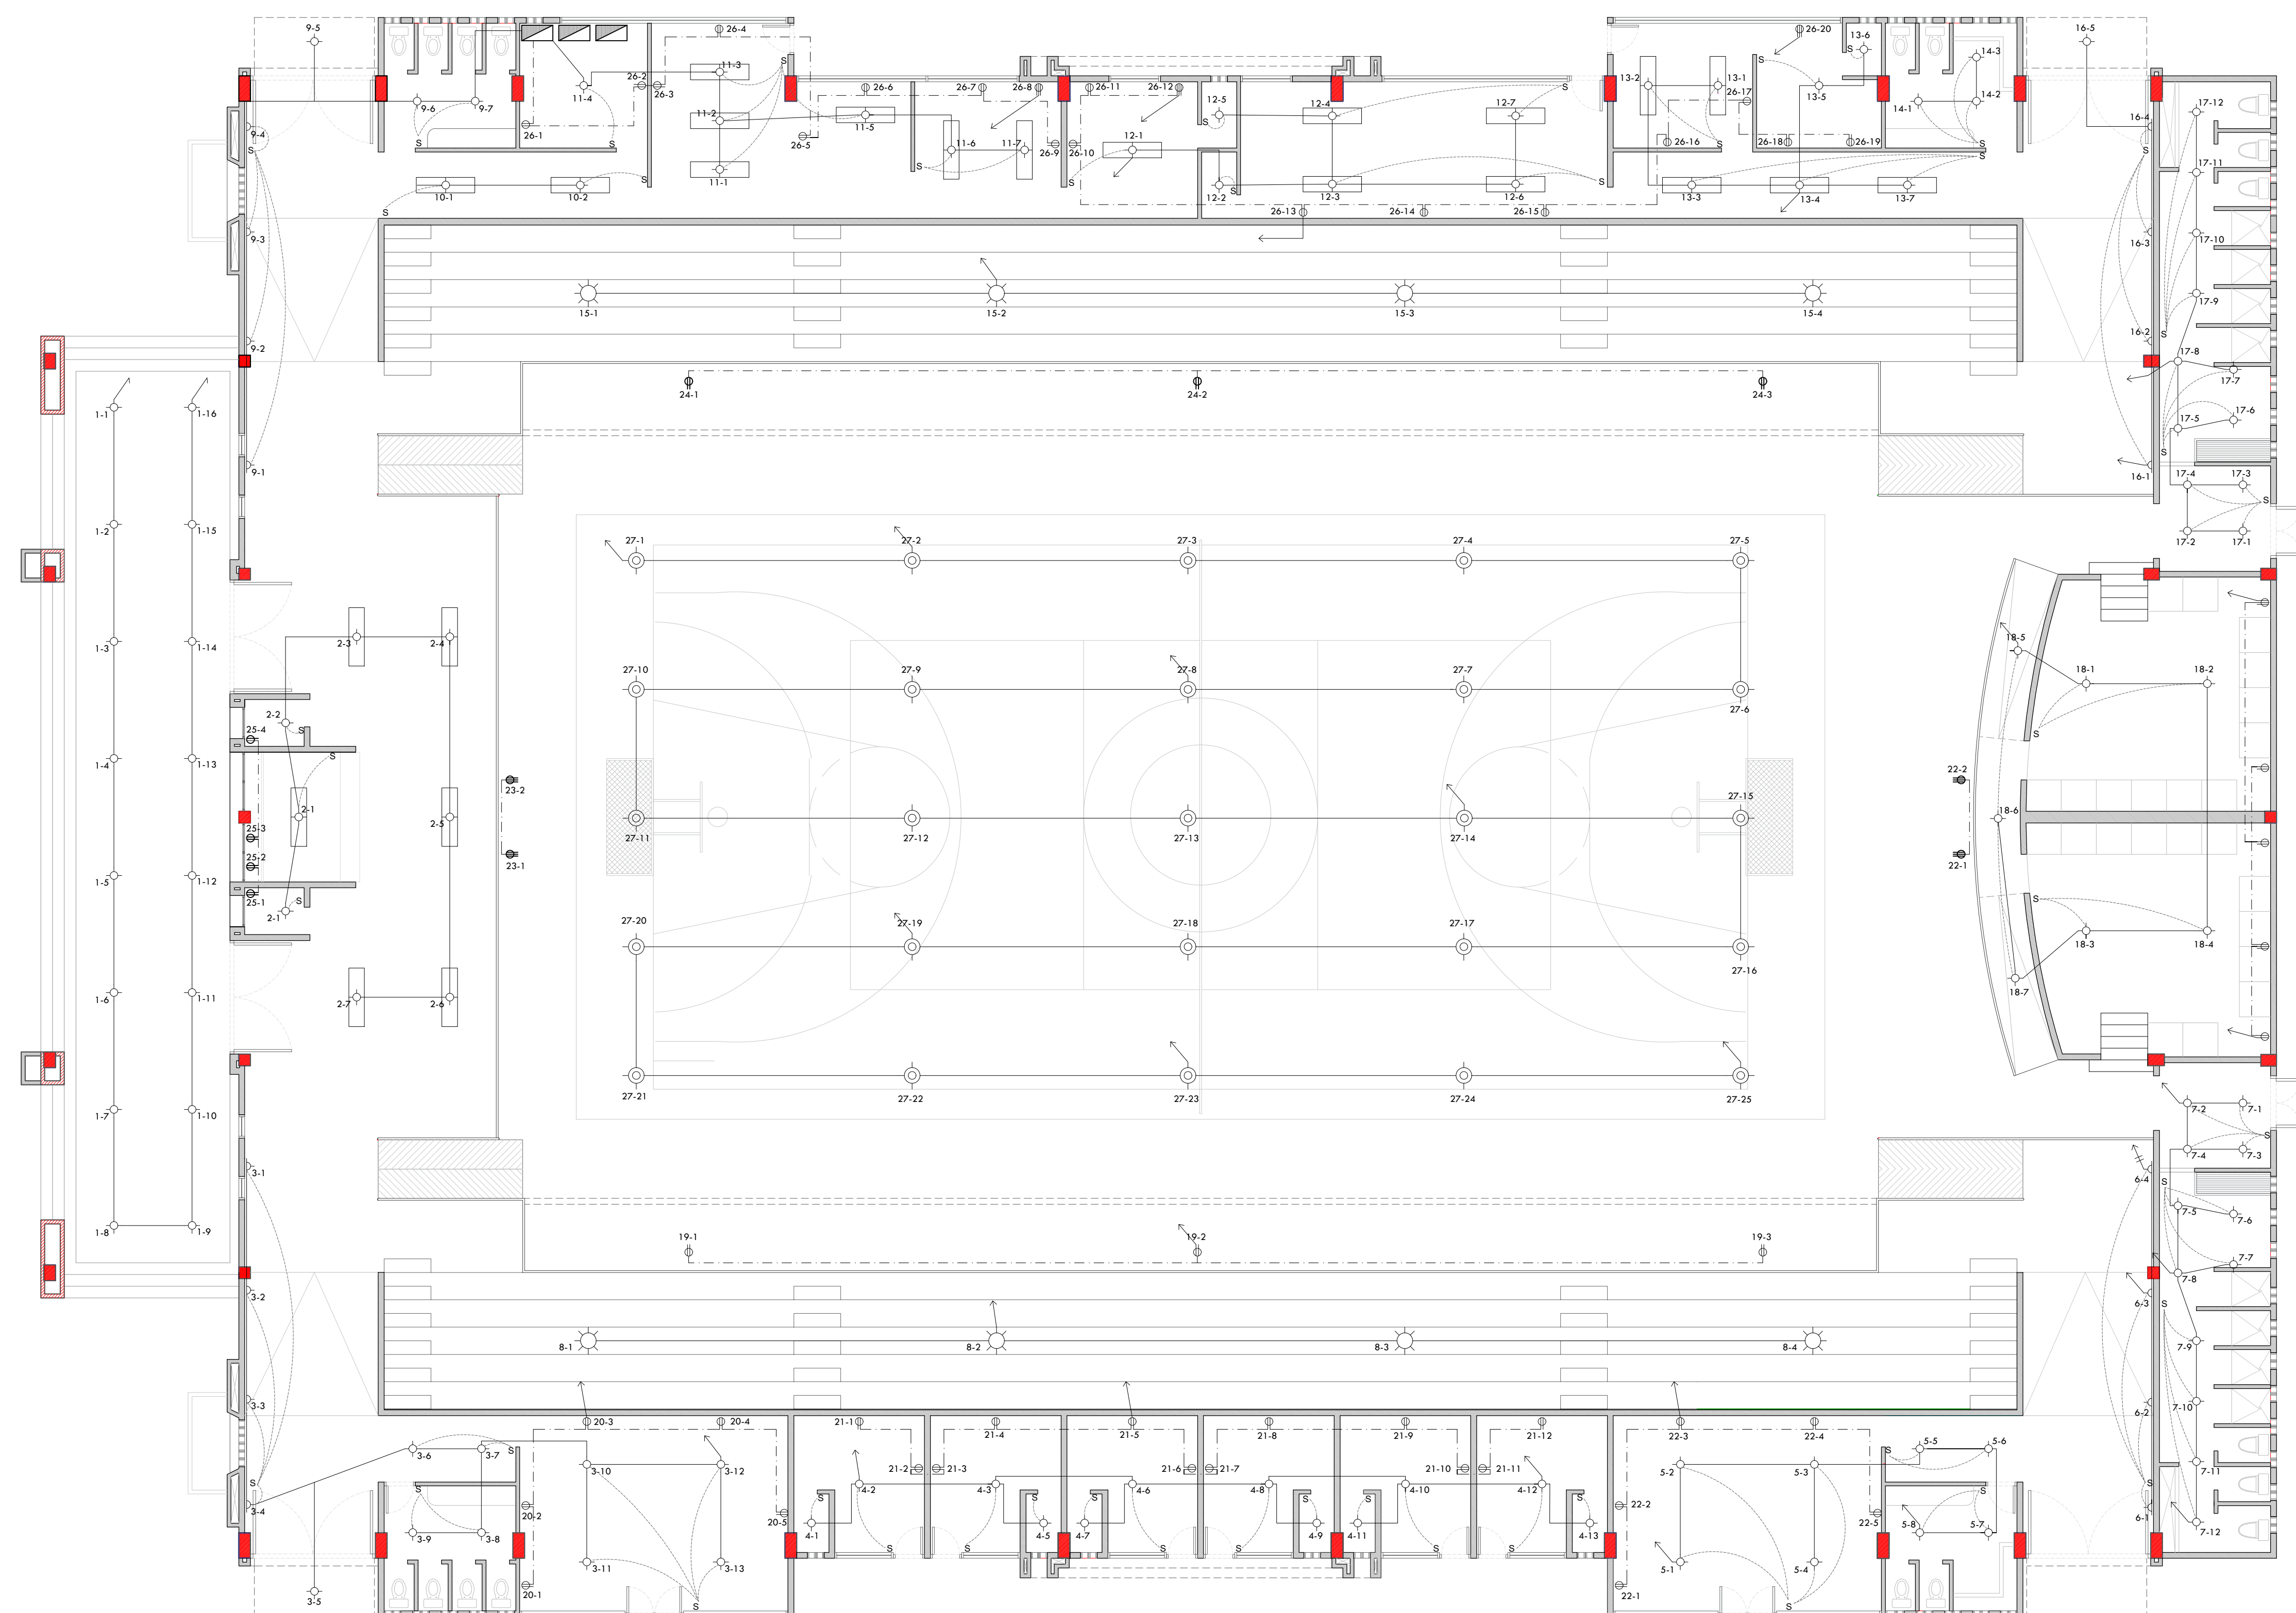

CONVENCIONES

- | | |
|---|---|
|  | TABLEROS MULTI BREAKER |
|  | TOMAS 220 VOLTIOS |
|  | TOMAS 110 VOLTIOS |
|  | SALIDAS DE LUCES 110 V |
|  | SALIDAS DE LUCES 220 V - 400 W |
|  | SALIDAS DE LUCES 220 V - 70 W |
|  | SALIDAS DE LUCES 220 V - 2*70 W |
|  | LAMPARAS FLUORESCENTES DE 2*40 W A 110V |



PROFESIONAL:

ARQ. ALESSANDRO ARISMENDY
TP. A29752023 - 1118859793

FIRMA:

Alexander
Grimm

PROYECTO:

UBICACION:

ZONA URBANA, DISTRITO DE
RIOHACHA, LA GUAJIRA

COORDENADAS:

CONTRATANTE:

DISTRITO DE RIOHACHA

CONTRATISTA:

CONTENIDO:

PLANIMETRIAS

DISEÑO:

Vo.Bo:

MODIFICACIONES Y OBSERVACIONES:

ESCALA:

INDICADAS

FECHA:

13 - 06 - 2025

PLANO:

02 DE 08: