


PLANTA DE INSTALACIONES HIDRAULICAS

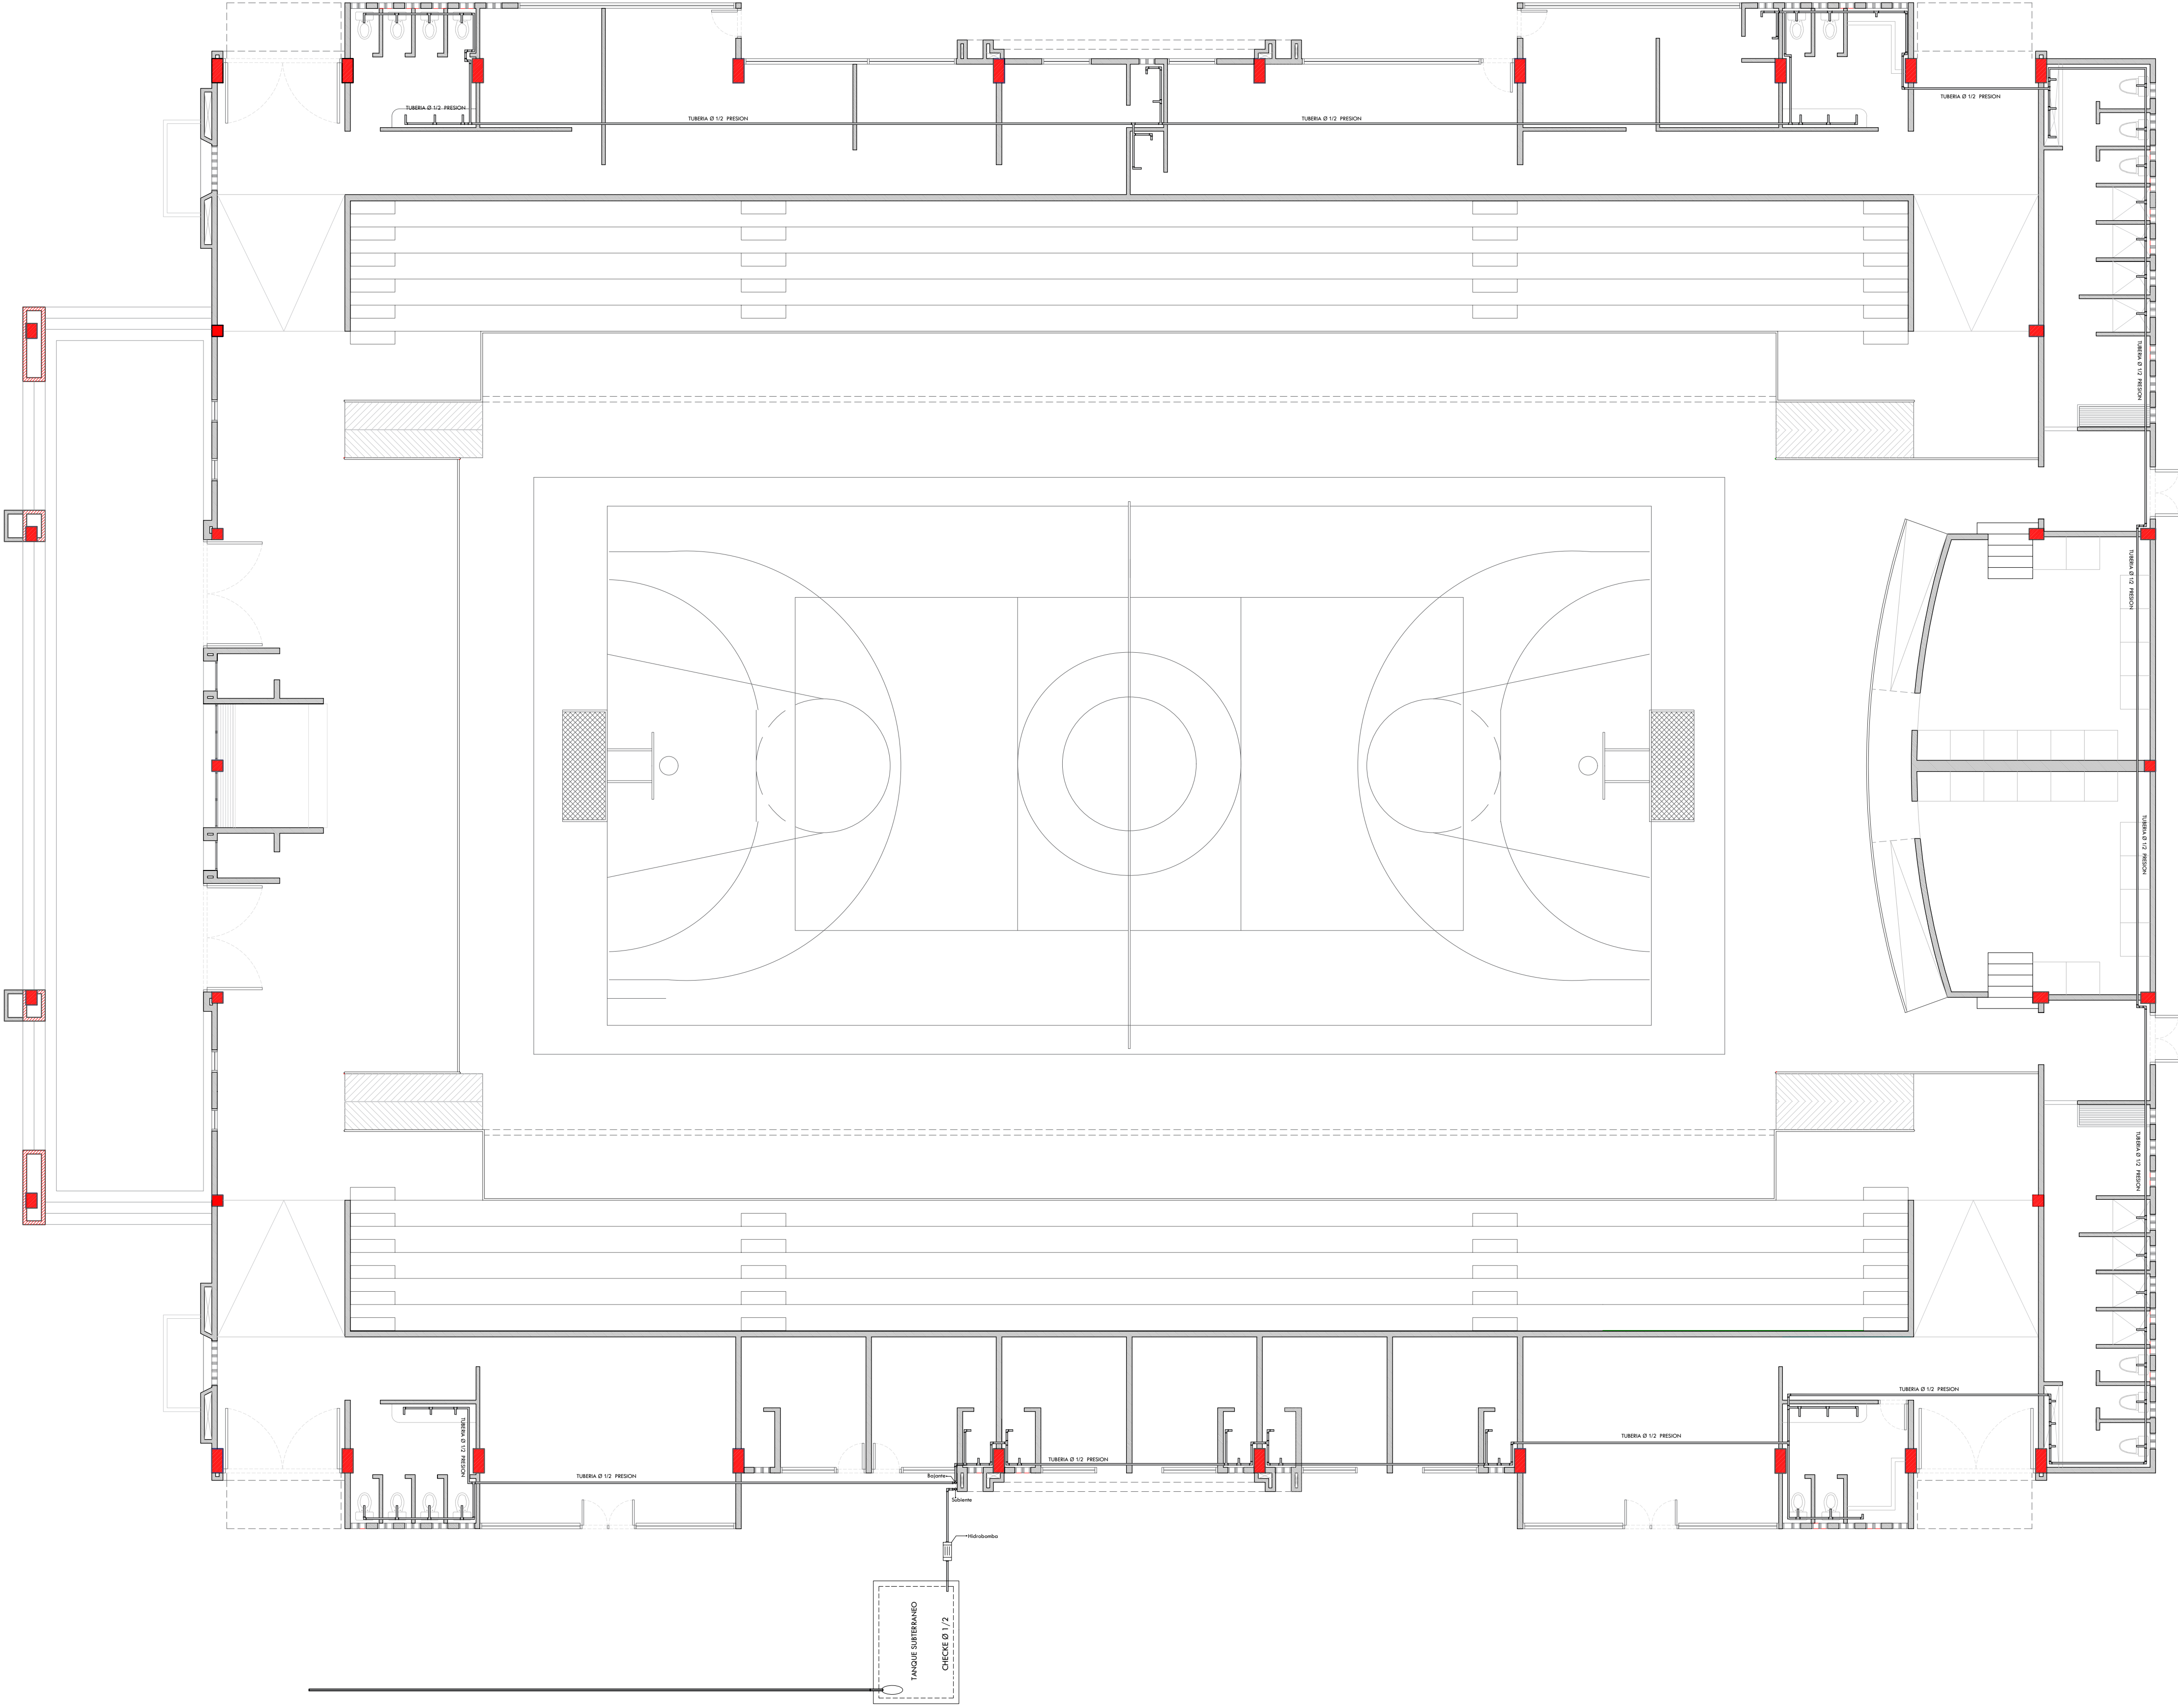

ALCALDÍA DE RIOHACHA
Distrito Especial, Turístico y Cultural

PROFESIONAL:

ARQ. ALESSANDRO ARISMENDY
TP. A29752023 - 1118859793

FIRMA:

PROYECTO:

UBICACION:

ZONA URBANA, DISTRITO DE
RIOHACHA, LA GUAJIRA

COORDENADAS:

CONTRATANTE:

DISTRITO DE RIOHACHA

CONTRATISTA:

CONTENIDO:

PLANIMETRIAS

DISEÑO:

Vo.Bo:

MODIFICACIONES Y OBSERVACIONES:

ESCALA:

INDICADAS

FECHA:

13 - 06 - 2025

PLANO:

04 DE 08: