


PLANTA DE INSTALACIONES SANITARIAS

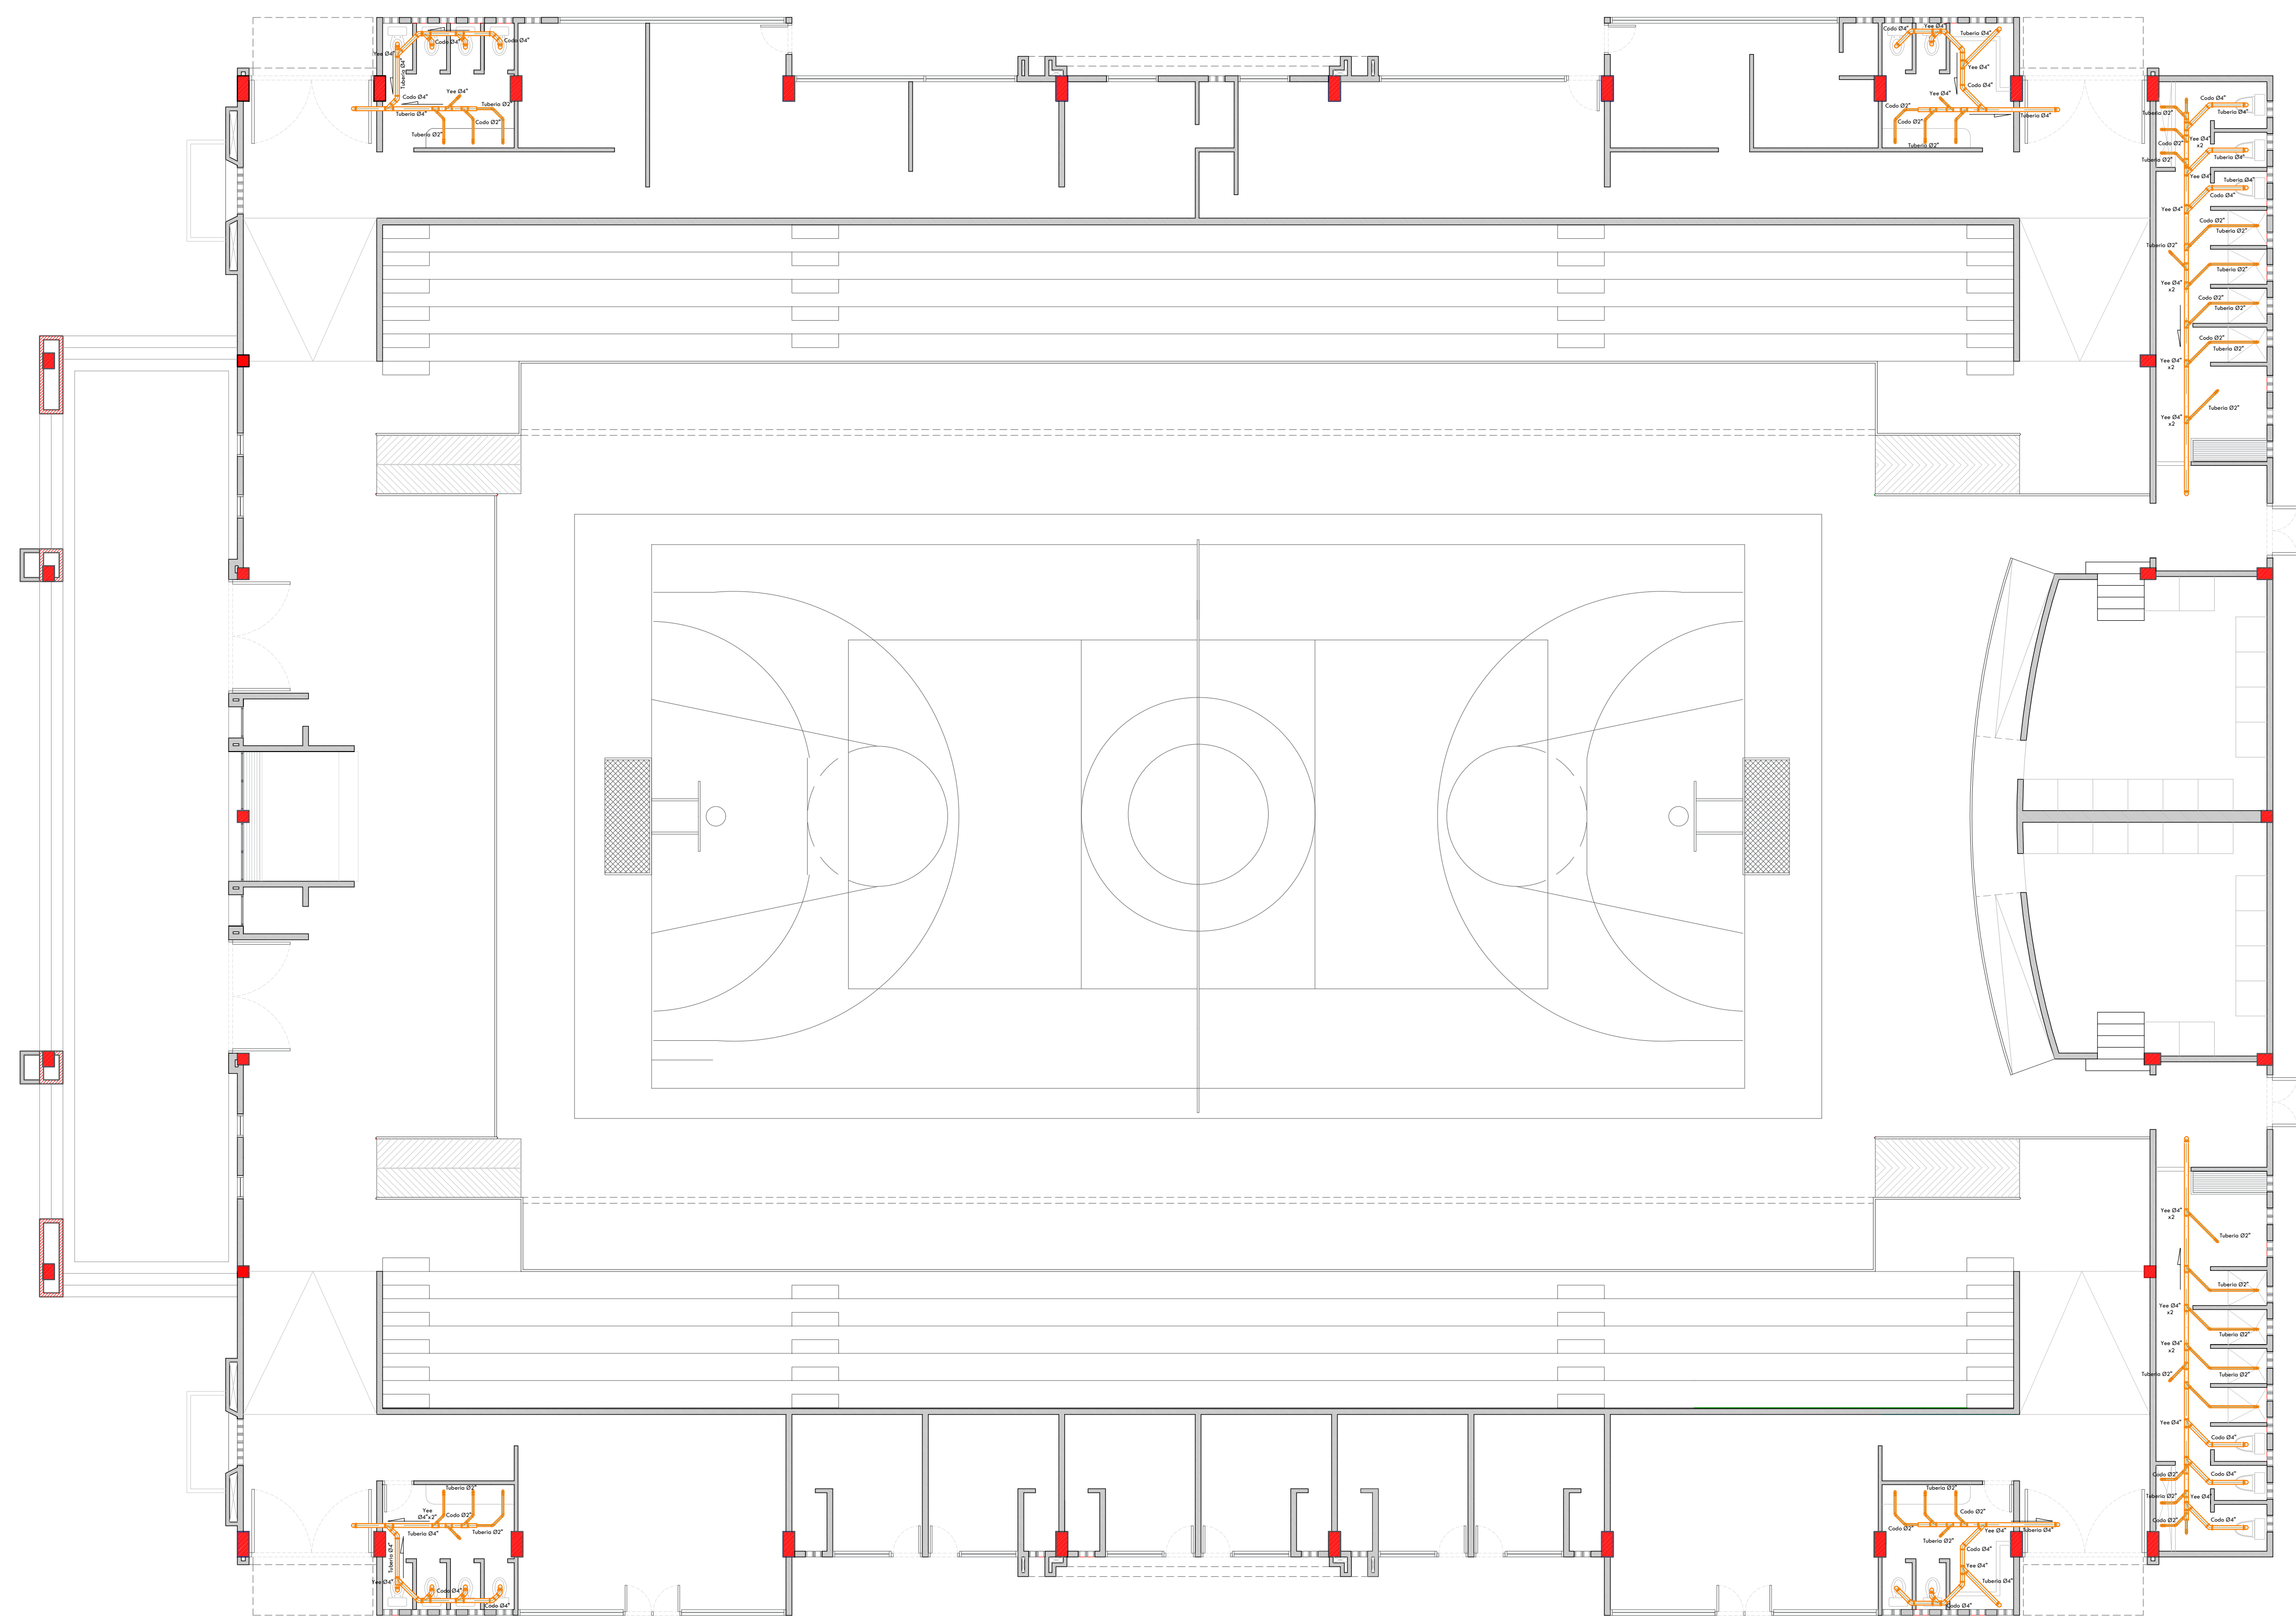

PROFESIONAL:
ARQ. ALESSANDRO ARISMENDY
TP. A29752023 - 1118859793

FIRMA:

PROYECTO:

UBICACION:
ZONA URBANA, DISTRITO DE
RIOHACHA, LA GUAJIRA

COORDENADAS:

CONTRATANTE:
DISTRITO DE RIOHACHA

CONTRATISTA:

CONTENIDO:
PLANIMETRIAS

DISEÑO:

Vo.Bo:

MODIFICACIONES Y OBSERVACIONES:

ESCALA:
INDICADAS

FECHA:
13 - 06 - 2025

PLANO:

03 DE 08: