

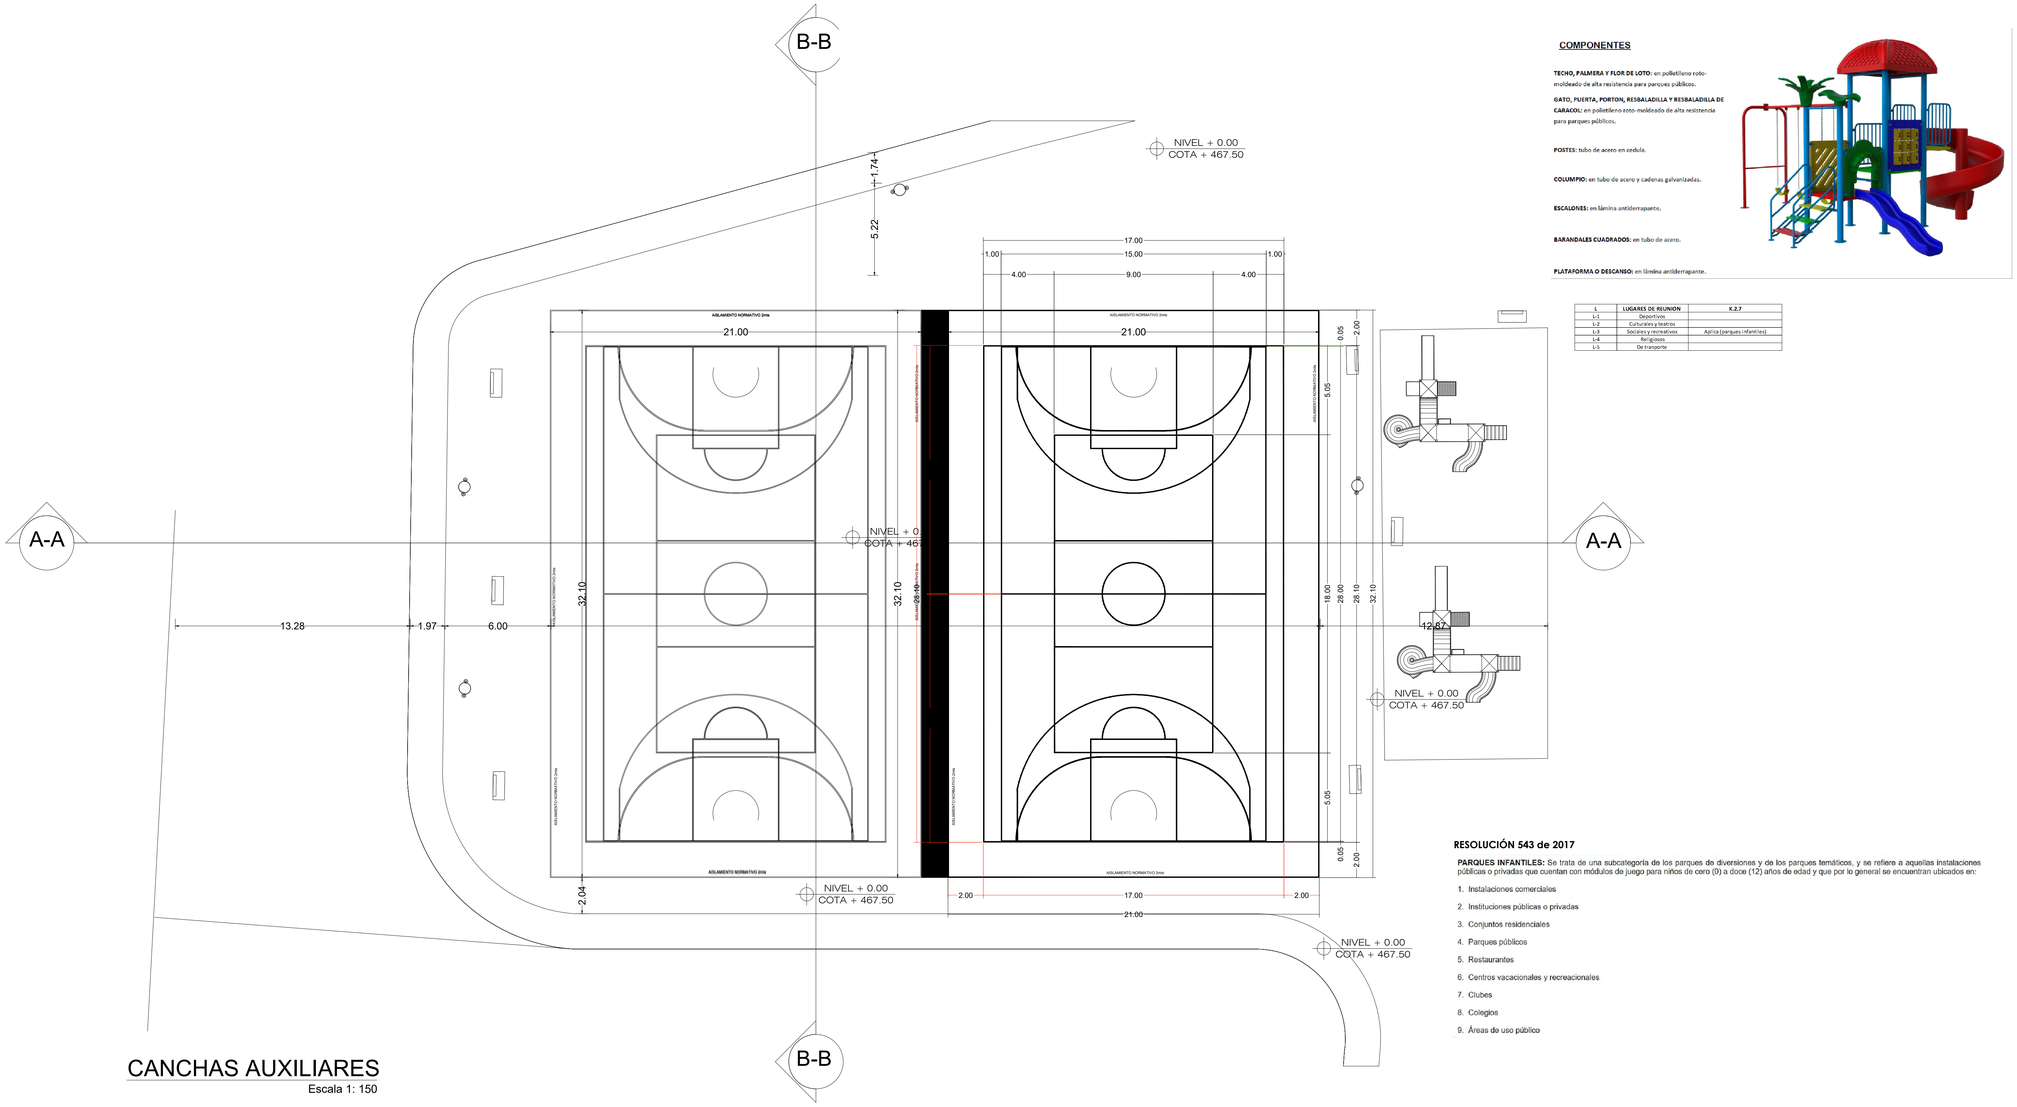


CANCHAS AUXILIARES
Escala 1: 150

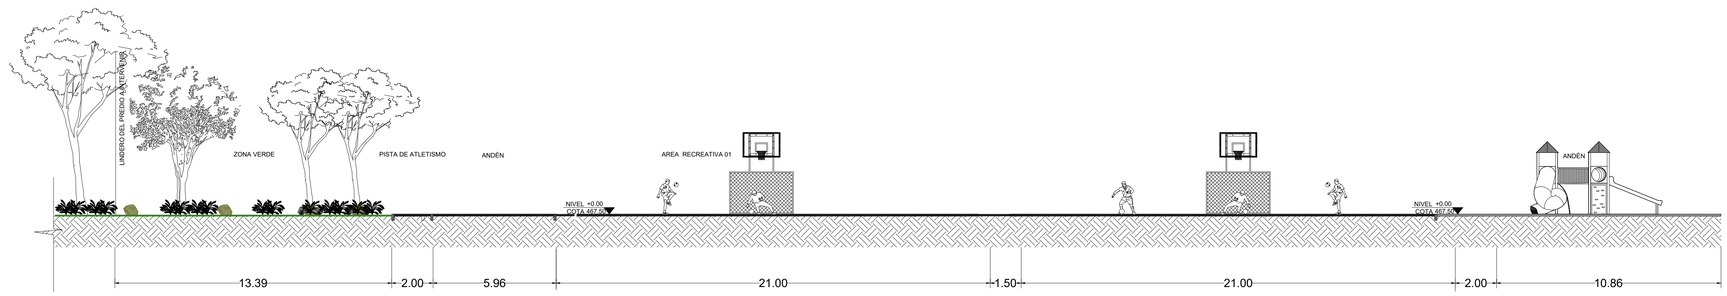

CORTE A-A
Escala 1: 150

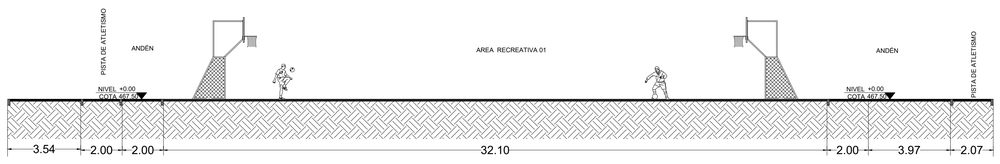

CORTE B-B
Escala 1: 150

COMPONENTES

TECHO, PALMERA Y FLOR DE LOTO: en polietileno roto-moldeado de alta resistencia para parques públicos.

GATO, PUERTA, PORTON, RESBALADILLA Y RESBALADILLA DE CARACOL: en polietileno roto-moldeado de alta resistencia para parques públicos.

POSTES: tubo de acero en cedula.

COLUMPIO: en tubo de acero y cadenas galvanizadas.

ESCALONES: en lámina antiderrapante.

BARANDALES CUADRADOS: en tubo de acero.

PLATAFORMA O DESCANSO: en lámina antiderrapante.

L	LUGARES DE REUNION	K.2.7
L-1	Deportivos	
L-2	Culturales y teatros	
L-3	Sociales y recreativos	Aprica (parques infantiles)
L-4	Religiosos	
L-5	De transporte	

RESOLUCIÓN 543 de 2017

PARQUES INFANTILES: Se trata de una subcategoría de los parques de diversiones y de los parques temáticos, y se refiere a aquellas instalaciones públicas o privadas que cuentan con módulos de juego para niños de cero (0) a doce (12) años de edad y que por lo general se encuentran ubicados en:

1. Instalaciones comerciales
2. Instituciones públicas o privadas
3. Conjuntos residenciales
4. Parques públicos
5. Restaurantes
6. Centros vacacionales y recreacionales
7. Clubes
8. Colegios
9. Áreas de uso público

ALCALDÍA MUNICIPAL DE ACACIAS
DEPARTAMENTO DEL META

Diseño:

ARQ. WILSON ARID ANDRADE ROJAS
M.P. 25700 - 45840 CND

PROPIETARIO

Firmado digitalmente por Ivan Mauricio Rojas Novoa

MUNICIPIO DE ACACÍAS META
CARLOS PLATA
ALCALDE
Nit. 892.001.457-3
Correo . Alcaldia@Acacias.gov.co
Teléfono : 3214904883
Carrera 14 N.- 21-32 Cooperativo

SUPERVISOR

Firmado digitalmente por Ivan Mauricio Rojas Novoa

SECRETARIA DE INFRAESTRUCTURA
IVAN MAURICIO ROJAS NOVOA
SECRETARIO DE INFRAESTRUCTURA
DELEGADO
Nit: 892.001.457-3
Teléfono : 3203509602

Proyecto:

ADECUACIÓN Y MEJORAMIENTO DEL COMPLEJO DEPORTIVO EN EL NÚCLEO RURAL ESCOLAR, CULTURAL Y RECREATIVO DE CHICHIMENE, MUNICIPIO DE ACACIAS,META

Matrícula Inmobiliaria: 232-1991
Cédula Catastral: 030000020003000

Contiene:

CANCHAS AUXILIARES
CORTE A-A
CORTE B-B

Observaciones:

Fecha: Noviembre 2024

Escala: 1/150

Archivo: URBANISMO CHICHIMENE.dwg

Clase de Plano: Arquitectónico

Plano No.
11 de 16