


A001

"CONSTRUCCIÓN DE PORTERÍA ENTRADA PRINCIPAL Y VÍA DE ACCESO AL CAMPUS DEL CENTRO DE INVESTIGACIONES
SANTA LUCIA DEL INSTITUTO UNIVERSITARIO DE LA PAZ."

PLANOS ARQUITECTÓNICOS

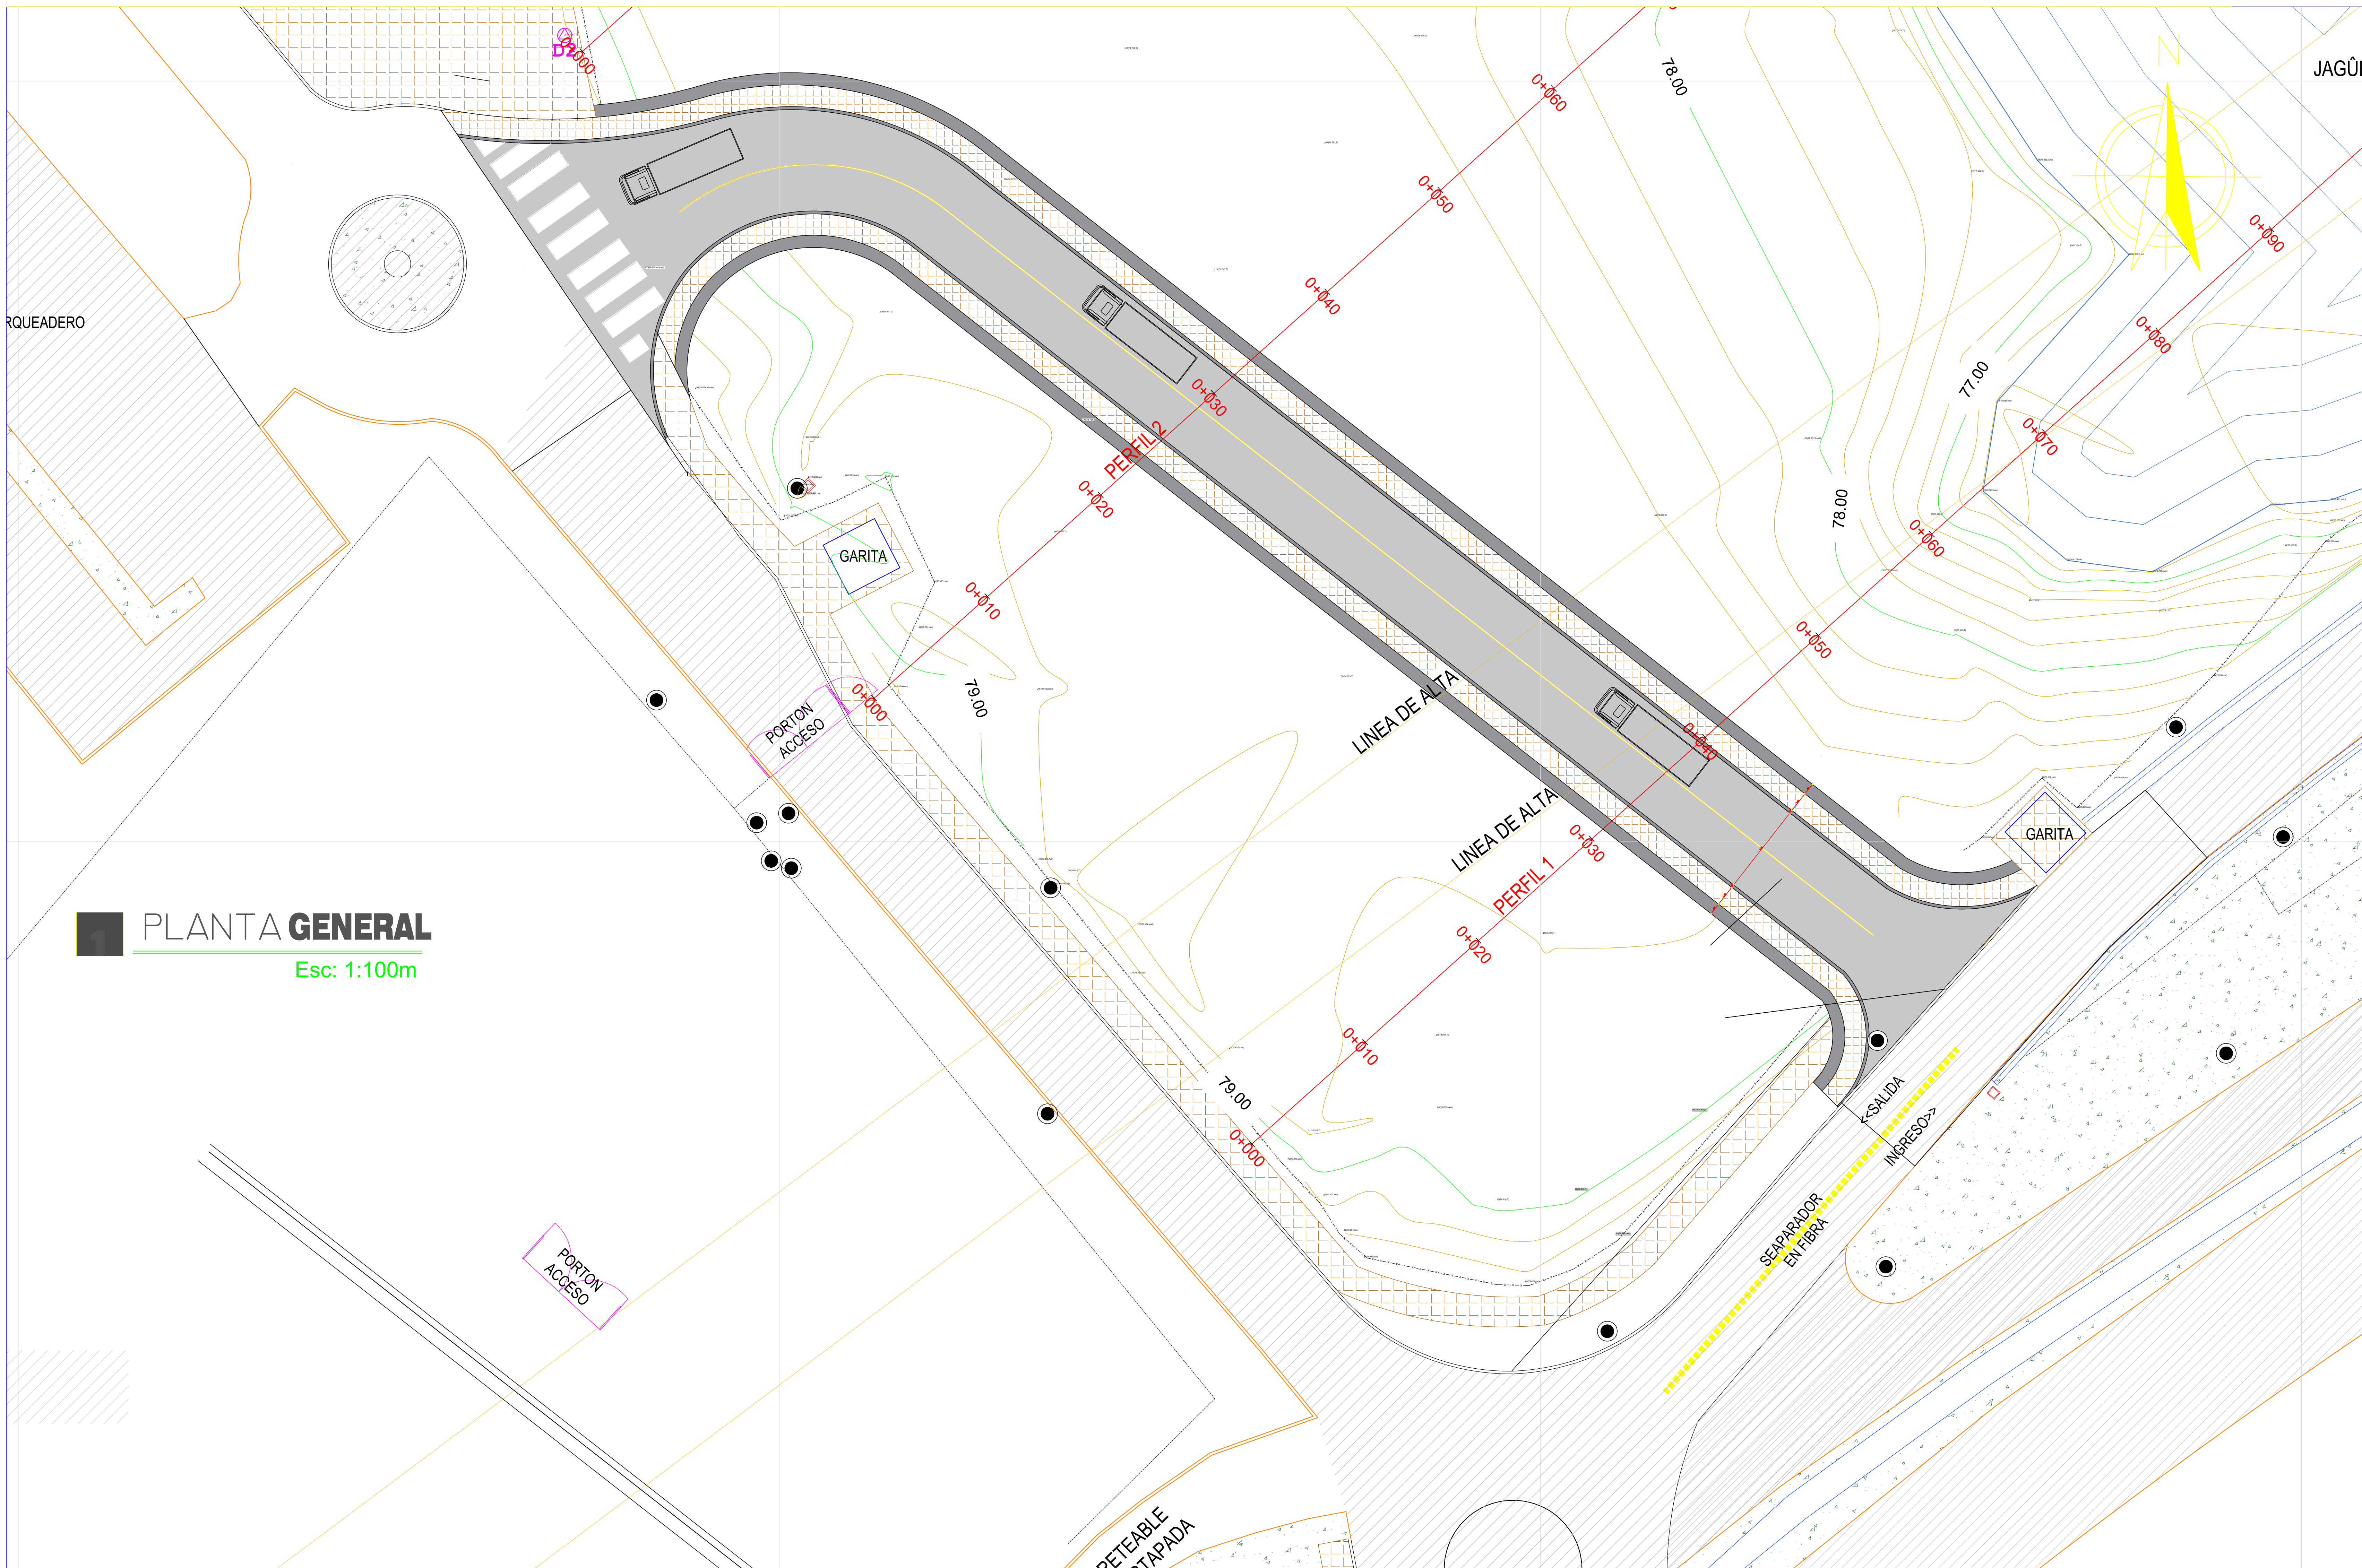

PLANTA GENERAL
Esc: 1:100m

ARQ-01

PL
ARQUITECTÓNICO

DE:
01

PROYECTO:

VIA DE ACCESO

UBICACIÓN

CENTRO DE INVESTIGACIONES
SANTA LUCIA KM14 VIA
BARRANCABERMEJA-BUCARAMANGA
SANTANDER

DISEÑADOR:

PROPIETARIO:

UNIVERSIDAD DE LA PAZ

DIRECCIÓN:

CENTRO DE INVESTIGACIONES
SANTA LUCIA KM14 VIA
BARRANCABERMEJA-BUCARAMANGA
SANTANDER

CONTIENE:

• Planta arquitectónica

ESCALA:

Indicada en el plano

GRUPO DE USO: III

GRADO DESEMPEÑO: SUPERIOR

DIBUJÓ:

FECHA:

MAYO 2025

ARQ-01

PL
ARQUITECTÓNICO

DE:
06