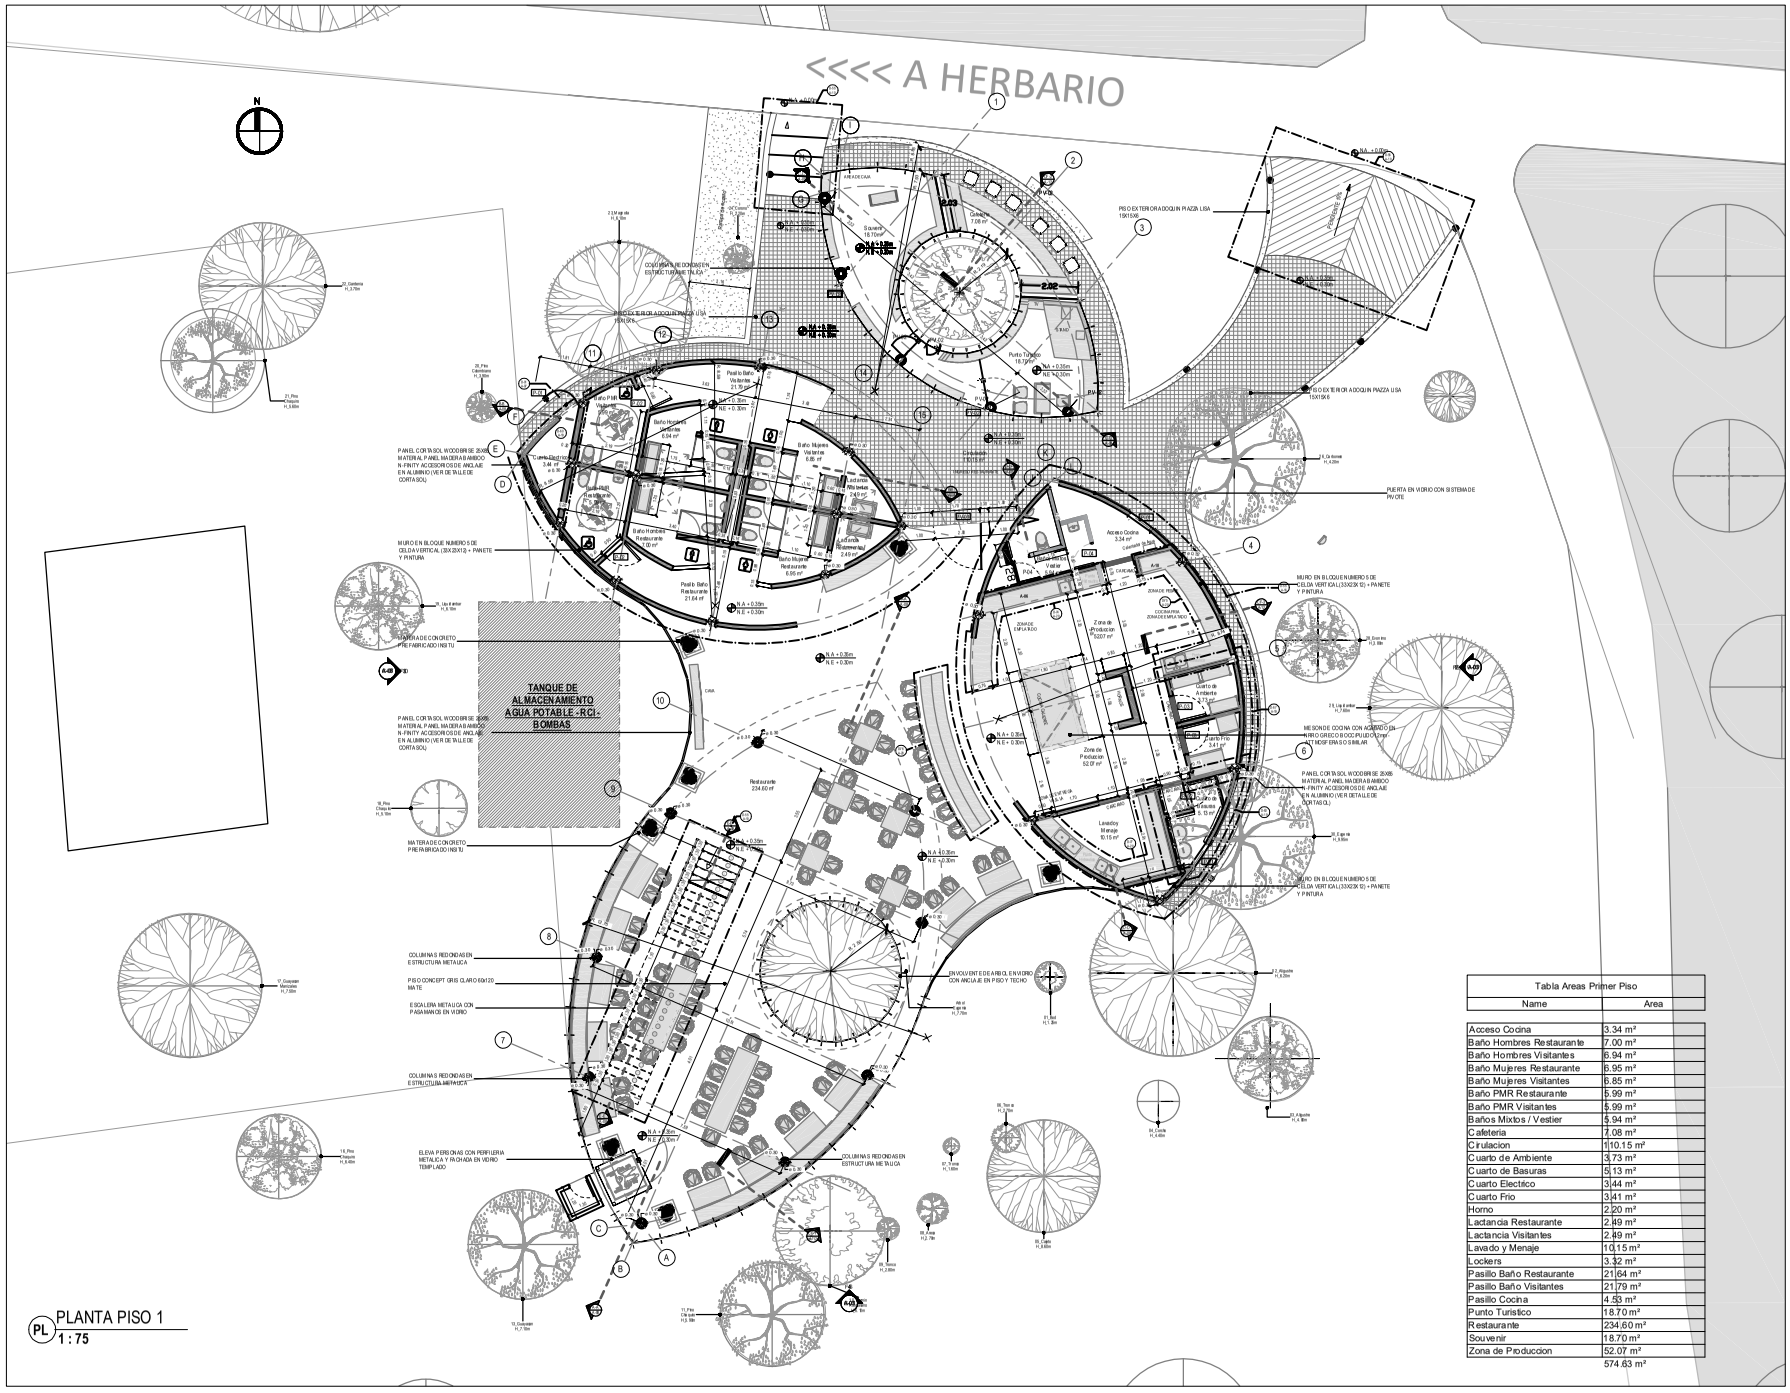

<<<< A HERBARIO
TANQUE DE ALMACENAMIENTO AGUA POTABLE - RCI - BOMBAS
PANEL CORTA SOL WOODBRISE 20X80 MATERIAL PANEL MADERA BAMBOO N-FINITY ACCESORIOS DE ANCLAJE EN ALUMINIO (VER DETALLE DE CORTA SOL)
MURO EN BLOQUE NUMERO 5 DE CELDA VERTICAL (33X23X12) + PANETE Y PINTURA
PUERTA EN VIDRIO CON SISTEMA DE PIVOTE
MESON DE COCINA CON ACABADO EN FIBRO CEMENTO PULIDO, Linea HIDROMODIFERMOS O SIMILAR
COLUMNAS REDONDAS EN ESTRUCTURA METALICA
PISO CONCEPT GRIS CLARO 60x120 MATE
ESCALERA METALICA CON PASAMANOS EN VIDRIO
ENVOLVENTE DE FIBRO EN VIDRIO CON ANCLAJE EN PISO Y TECHO
ELEVA PERSONAS CON PERFILERIA METALICA Y PLANCHA EN VIDRIO TEMPLADO
MATERA DE CONCRETO PREFABRICADO INSITU
Restaurante 234.60 m²
Zona de Produccion 52.07 m²
Lavadero Menaje 10.15 m²
Cuarto de Ambiente 3.73 m²
Cuarto Frio 3.41 m²
Cuarto de Basuras 5.13 m²
Cuarto Electrico 3.44 m²
Baño Hombres Restaurante 7.00 m²
Baño Mujeres Restaurante 6.95 m²
Pasillo Baño Restaurante 21.64 m²
Baño Hombres Visitantes 6.94 m²
Baño Mujeres Visitantes 6.85 m²
Pasillo Baño Visitantes 21.79 m²
Acceso Cocina 3.34 m²
PISO EXTERIOR ADOQUIN PLAZA USA 19X10X6
COLUMNAS REDONDAS EN ESTRUCTURA METALICA
