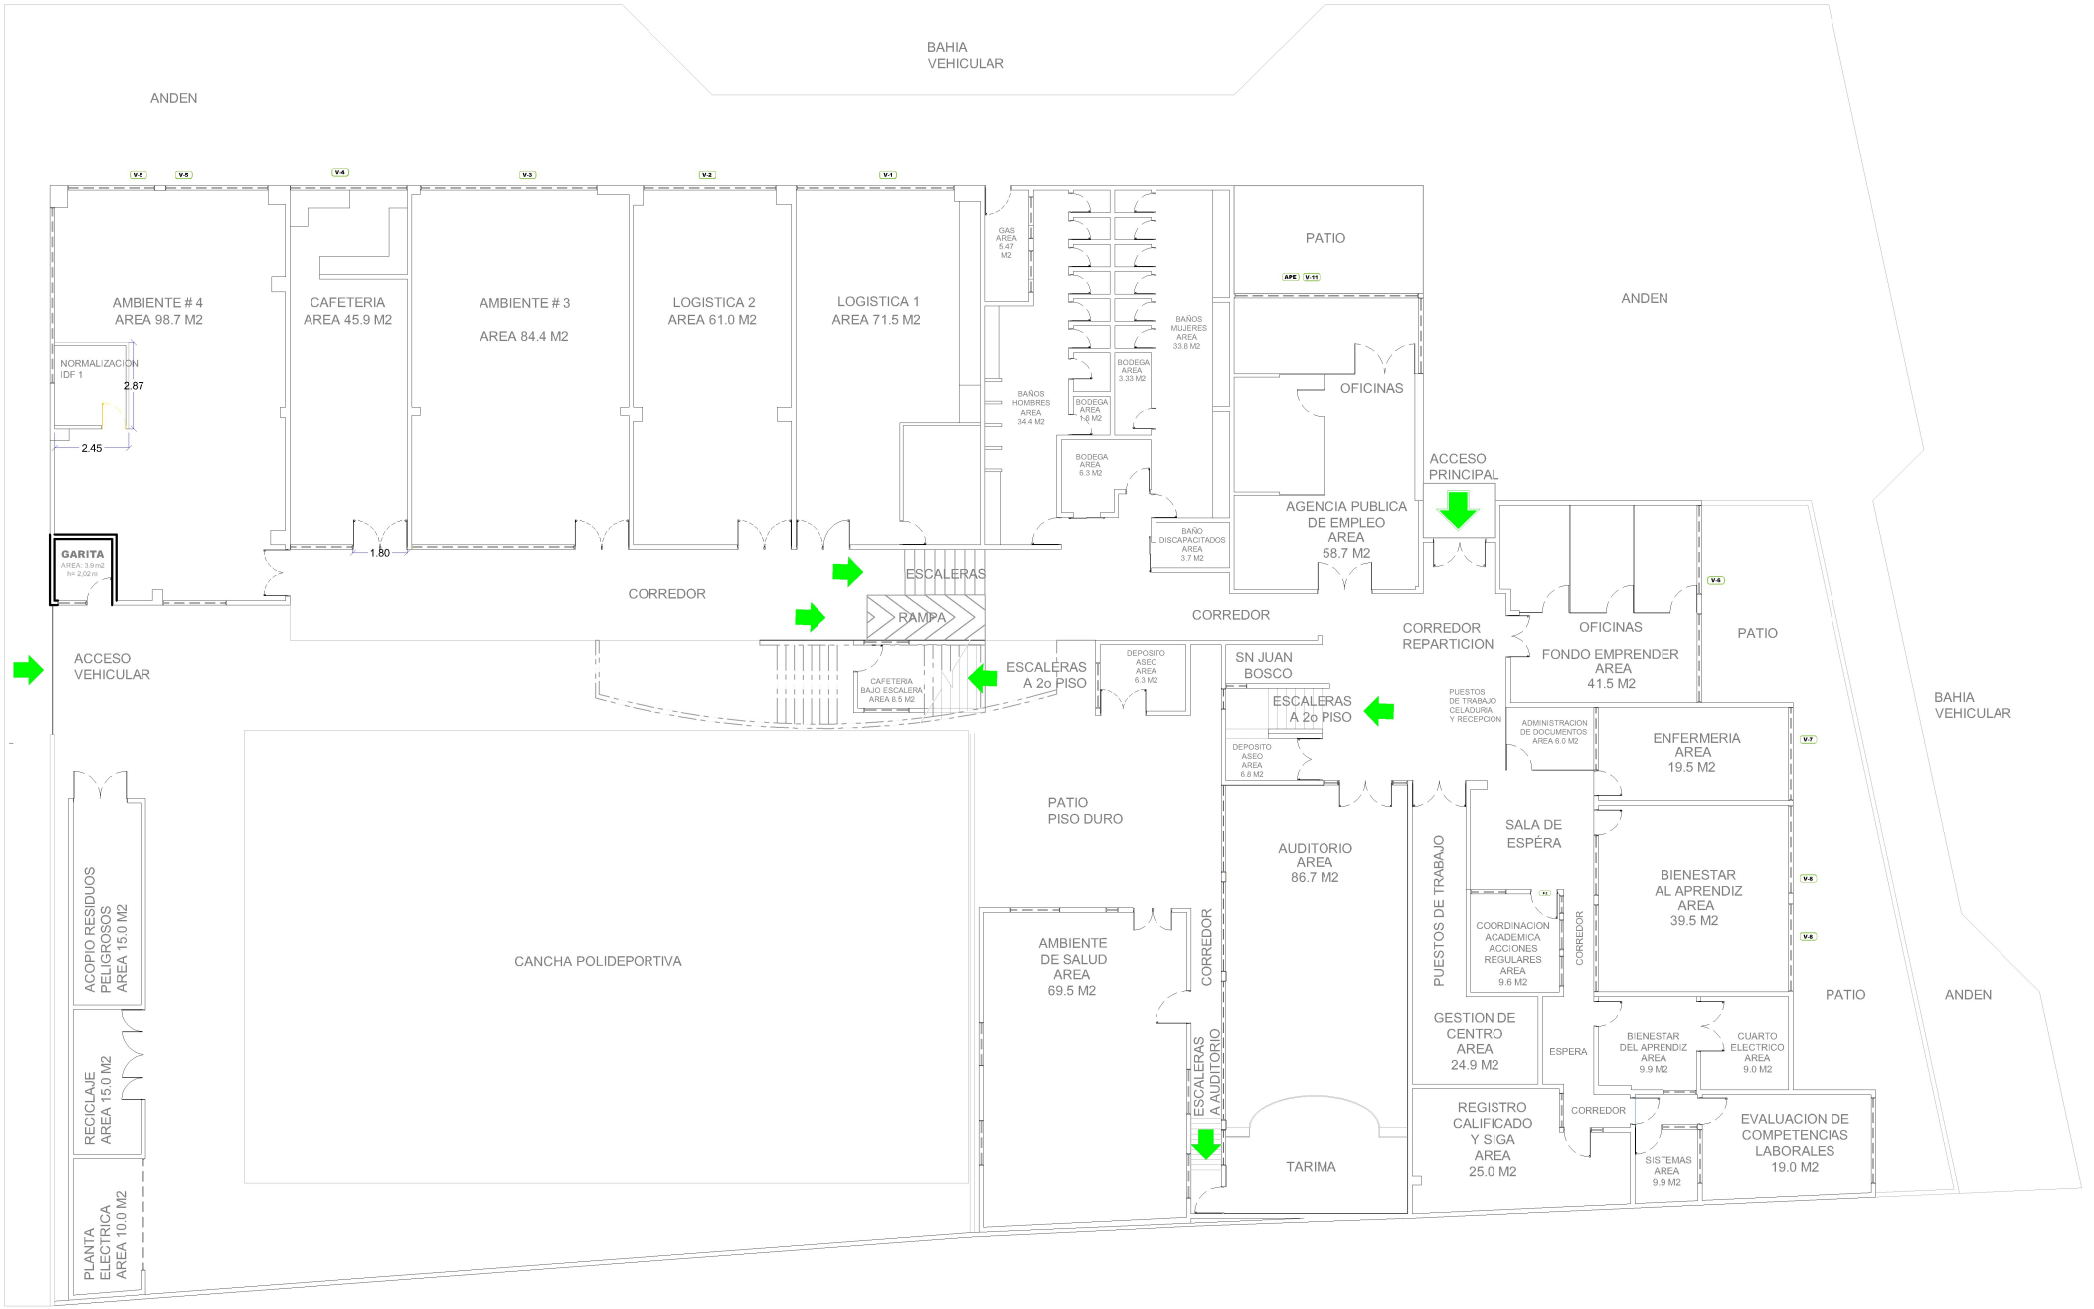


CENTRO SUR COLOMBIANO DE LOGISTICA INTERNACIONAL
SENA IPÍALES - SEDE PRINCIPAL
PLANTA ARQUITECTONICA
PRIMER PISO