

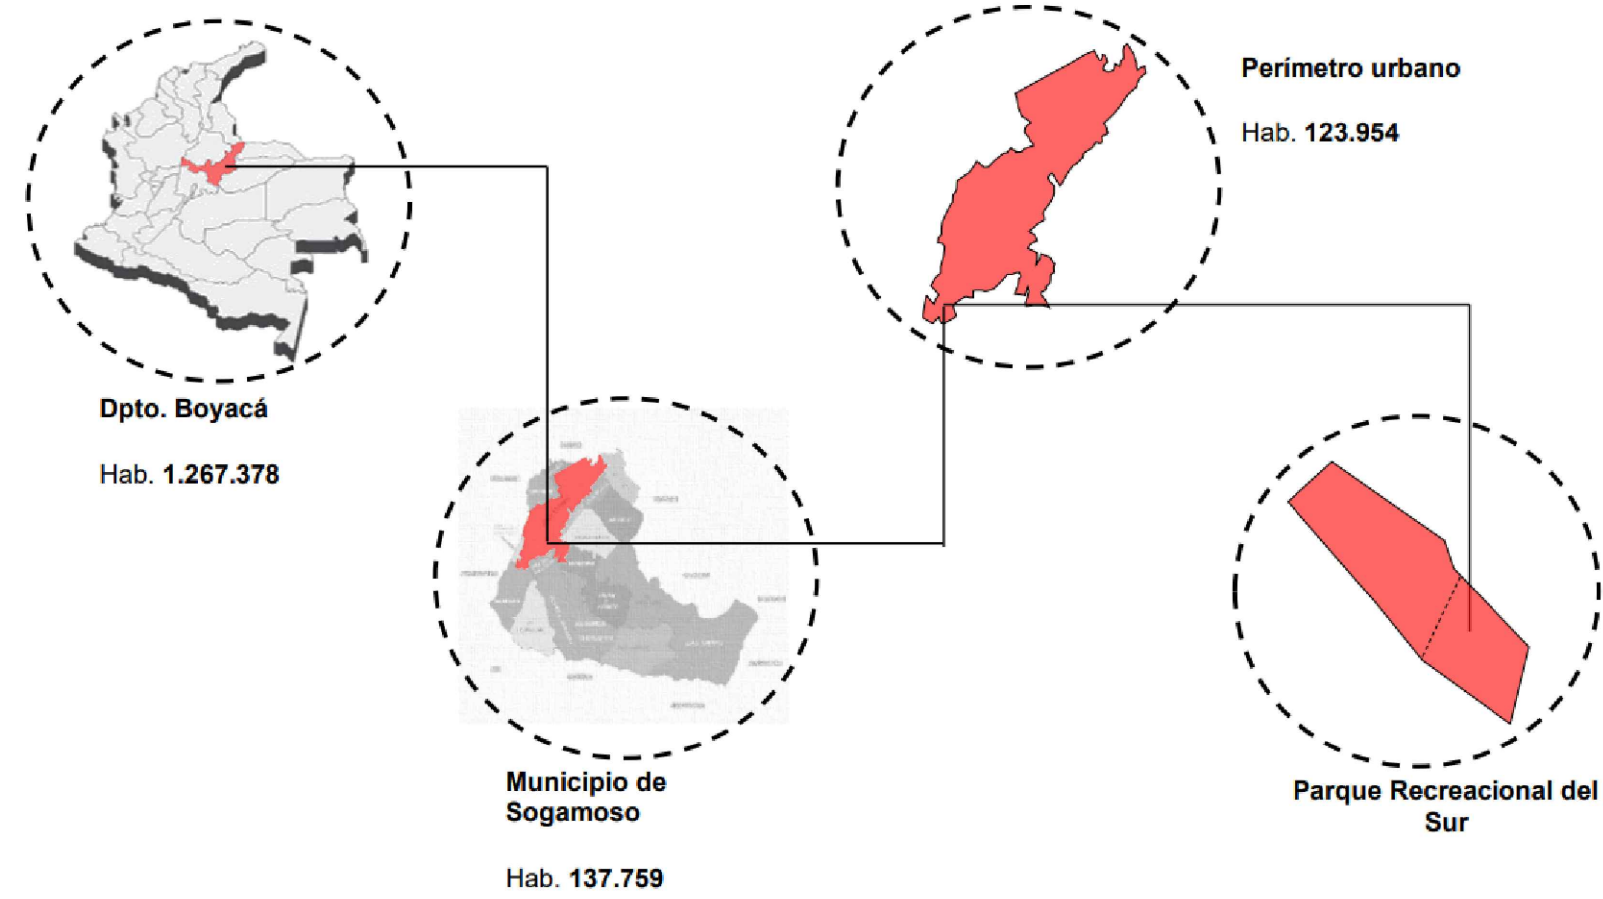


LOCALIZACIÓN GENERAL

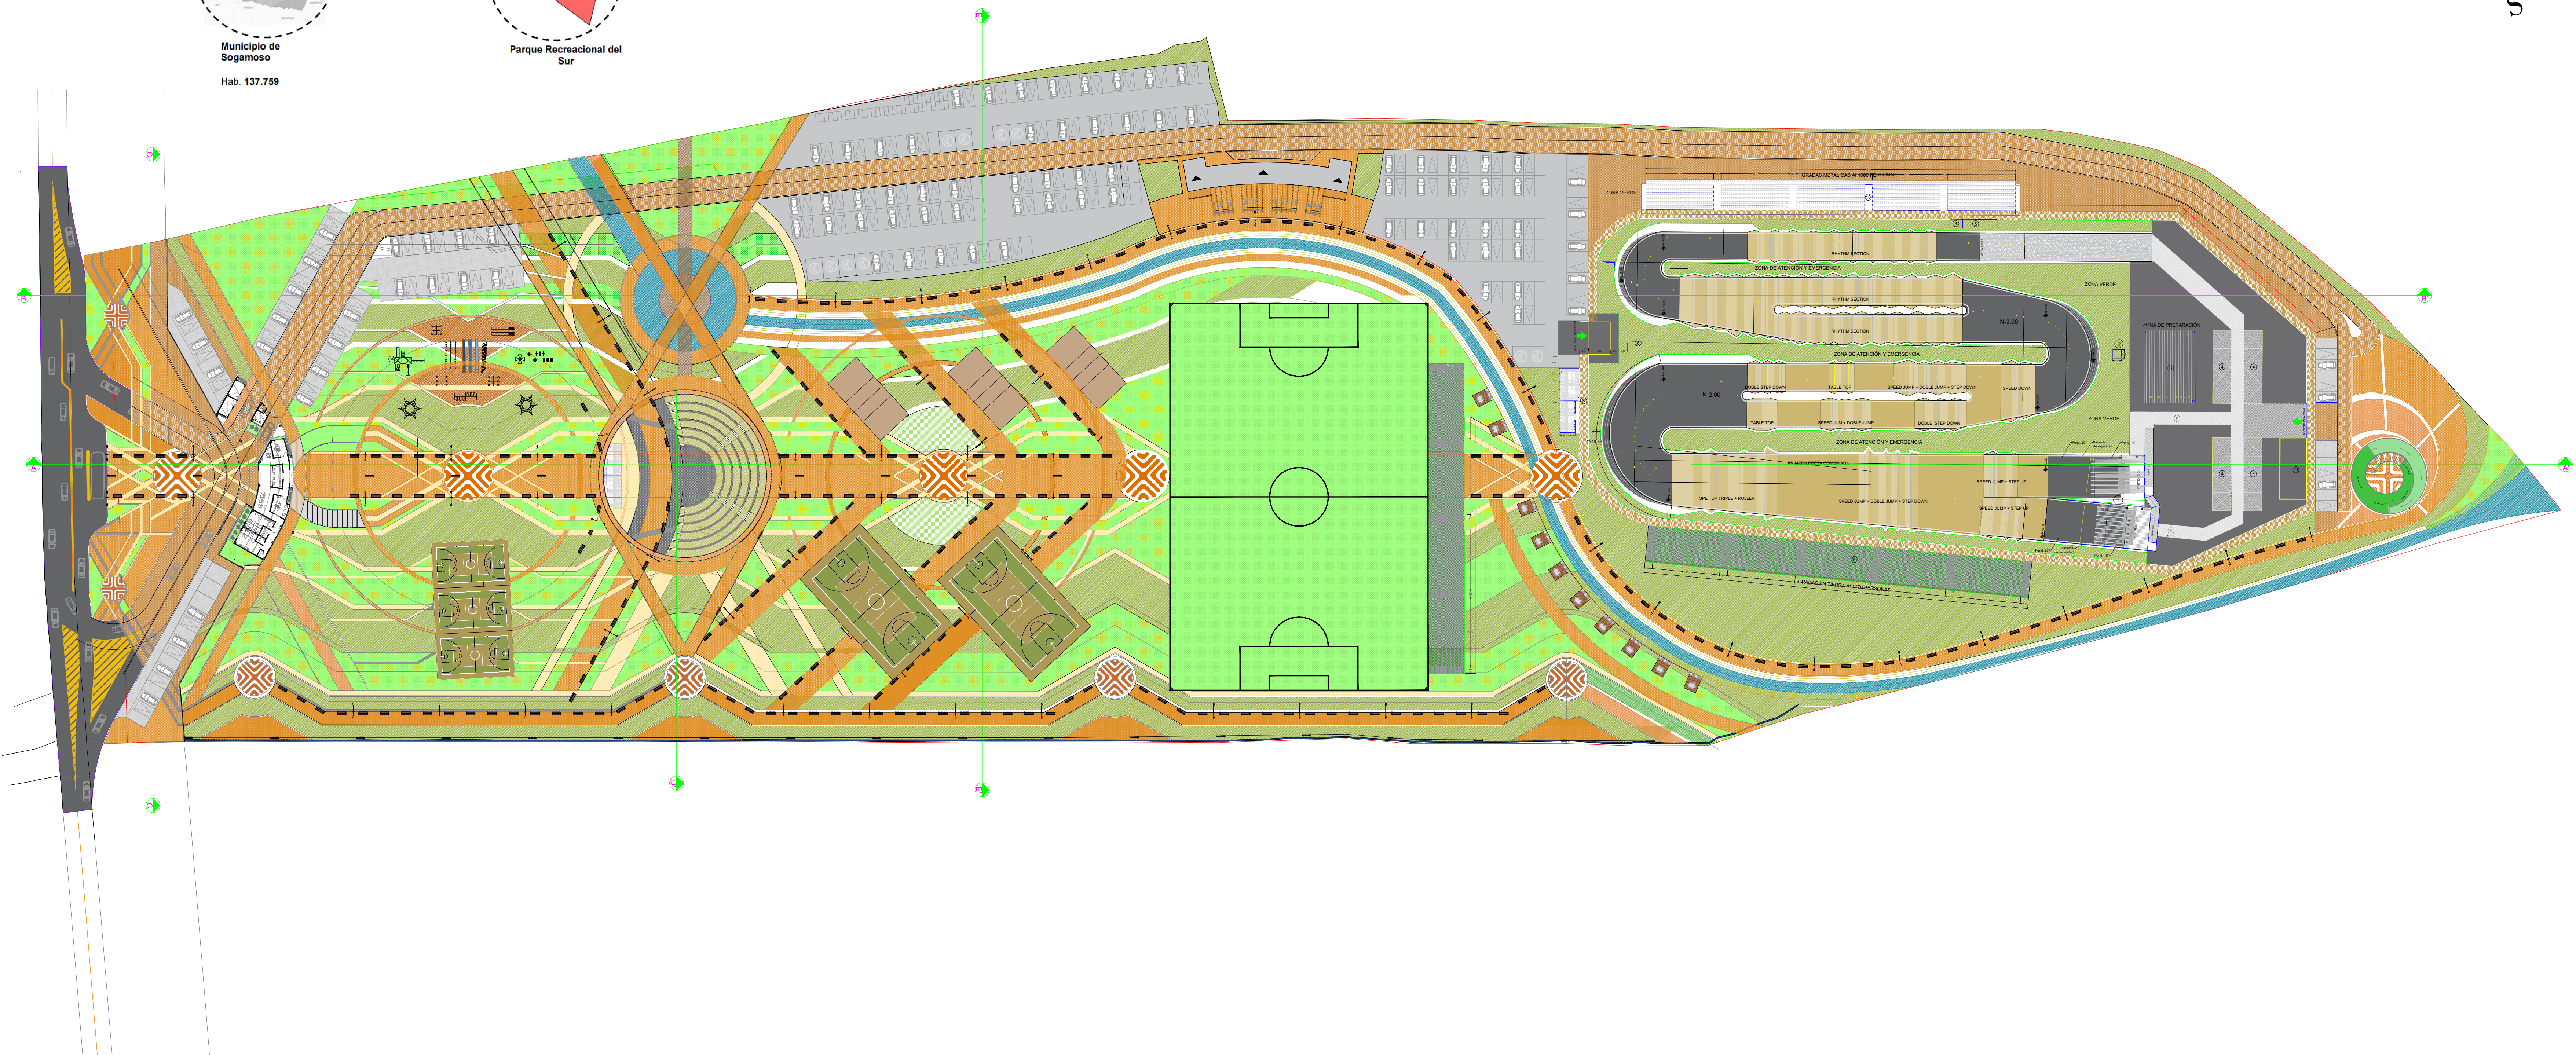

PL1 IMPLANTACIÓN 1:1000

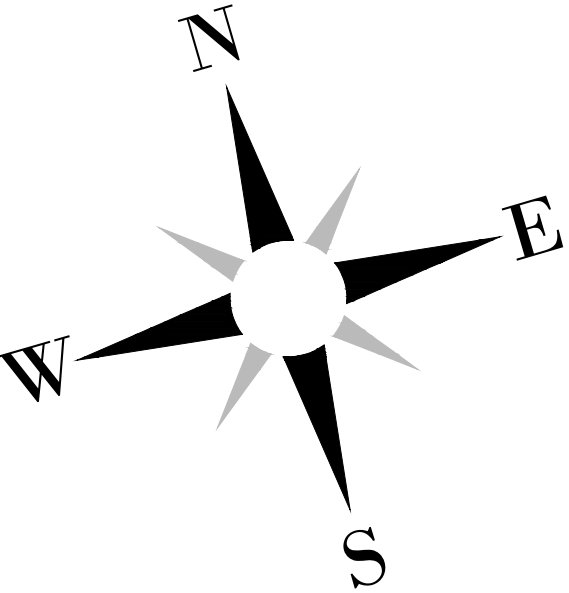


ESPECIFICACIONES DE CONSTRUCCIÓN

- | | |
|---|--|
| 1. ADOQUIN DE ARCILLA 0.10m x 0.20m x 0.08m. | 13. BOLLARDO O PILONA ROM REF. H300* |
| 2. ADOQUIN DE CONCRETO 0.10m x 0.20m x 0.08m. | 14. BALIZA DALLA |
| 3. LOSETA EN CONCRETO PREFABRICADA CON FRANJA TACTIL. | 15. ALCORQUE TALLAT. |
| 4. LOSETA PREFABRICADA EN CONCRETO CON TOPEROLAS | 16. FRANJA DE AJUSTE EN CONCRETO |
| 5. BORDILLO PREFABRICADO REF. A-80* | 17. BORDE CONTENIDOR DE RAÍCES TIPO A. REF. A70* |
| 6. SARDINEL PREFABRICADO EN CONCRETO REF. A-10* | 18. BORDE CONTENIDOR DE RAÍCES TIPO B. REF. A75* |
| 7. LOSETA PREFABRICADA EN CONCRETO REF. A-50* | 19. FRANJA AJUSTE CON ANDÉN EXISTENTE |
| 8. CENEFA EN ADOQUIN DE CONCRETO PUESTO DE CANTO | 20. RANPA PEATONAL TIPO A. REF. A10 MODIFICADA* |
| 9. PARELLERA OLEA EN ACERO CORTEN | 21. RANPA PEATONAL FUNDIDA EN SITIO |
| 10. BANCO ALEA | 22. ARENA DE NIVELACIÓN 0+0.04MTS |
| 11. BANCO JARDINERA KUBE | 23. SUB-BASE GRANULAR (SEGÚN ESTUDIO DE SUELOS) |
| 12. BANCO KUBE LUZ PLUS | 24. LUMINARIA SENCILLA |
- * SEGÚN CARTILLA DE ANDENES Y DE MOBILIARIO DEL D. A. P. D.

CONVENCIONES

- | | | | |
|--------------------------------|----------------------------------|---|----------------------------|
| POSTE TELEFONO | POSTE DE ENERGIA | CAJA AGUAS NEGRAS A DESPLAZAR | TORRE ENERGIA (ALTA) |
| POZO TELEFONICO | POSTE DE MEDIA O ALTA TENSION | VALVULA DE GAS A DESPLAZAR | PREDIO AFECTADO |
| CAMARA DE TELEFONOS | POSTE CON TRANSFORMADOR | MEJORADOR DE GAS A DESPLAZAR | ANDEN EXISTENTE |
| VALVULA DE ACUEDUCTO | POSTE ENERGIA LUMINARIA DOBLE | CAJA DE ENERGIA SENCILLA A DESPLAZAR | CABEZA Y/O BASE DE TALUD |
| REGISTRO ACUEDUCTO | POSTE DOBLE CON TRANSFORMADOR | LUMINARIA SENCILLA A DESPLAZAR | ESTACION PROYECTADA |
| POZO ALCANTARILLADO | POZO ENERGIA | CAJA DE ENERGIA DOBLE A DESPLAZAR | ZONA VERDE |
| SUMIDERO | POSTE TELEFONO A DESPLAZAR | LUMINARIA SENCILLA A DESPLAZAR | ANTEJARDIN |
| CAJA AGUAS NEGRAS | POZO TELEFONO A DESPLAZAR | POSTE DE ENERGIA A DESPLAZAR | LINEA DE ALTA TENSION |
| MEJORADOR DE GAS | CAMARA DE TELEFONOS A DESPLAZAR | POSTE CON TRANSFORMADOR A DESPLAZAR | PARAMENTO EXISTENTE |
| VALVULA DE GAS | VALVULA DE ACUEDUCTO A DESPLAZAR | POSTE ENERGIA LUMINARIA DOBLE A DESPLAZAR | PARQUE |
| REGISTRO ACUEDUCTO A DESPLAZAR | REGISTRO ACUEDUCTO A DESPLAZAR | POSTE DOBLE CON TRANSFORMADOR DESPLAZ. | VIA EXISTENTE |
| CAJA DE ENERGIA DOBLE | POZO ALCANTARILLADO A DESPLAZAR | POZO ENERGIA A DESPLAZAR | PUENTE EXISTENTE |
| LUMINARIA SENCILLA | SUMIDERO A DESPLAZAR | DELTA | EJE VIA Y/O ARQUITECTONICO |

CONVENCIONES DE ESPECIES PROPUESTAS

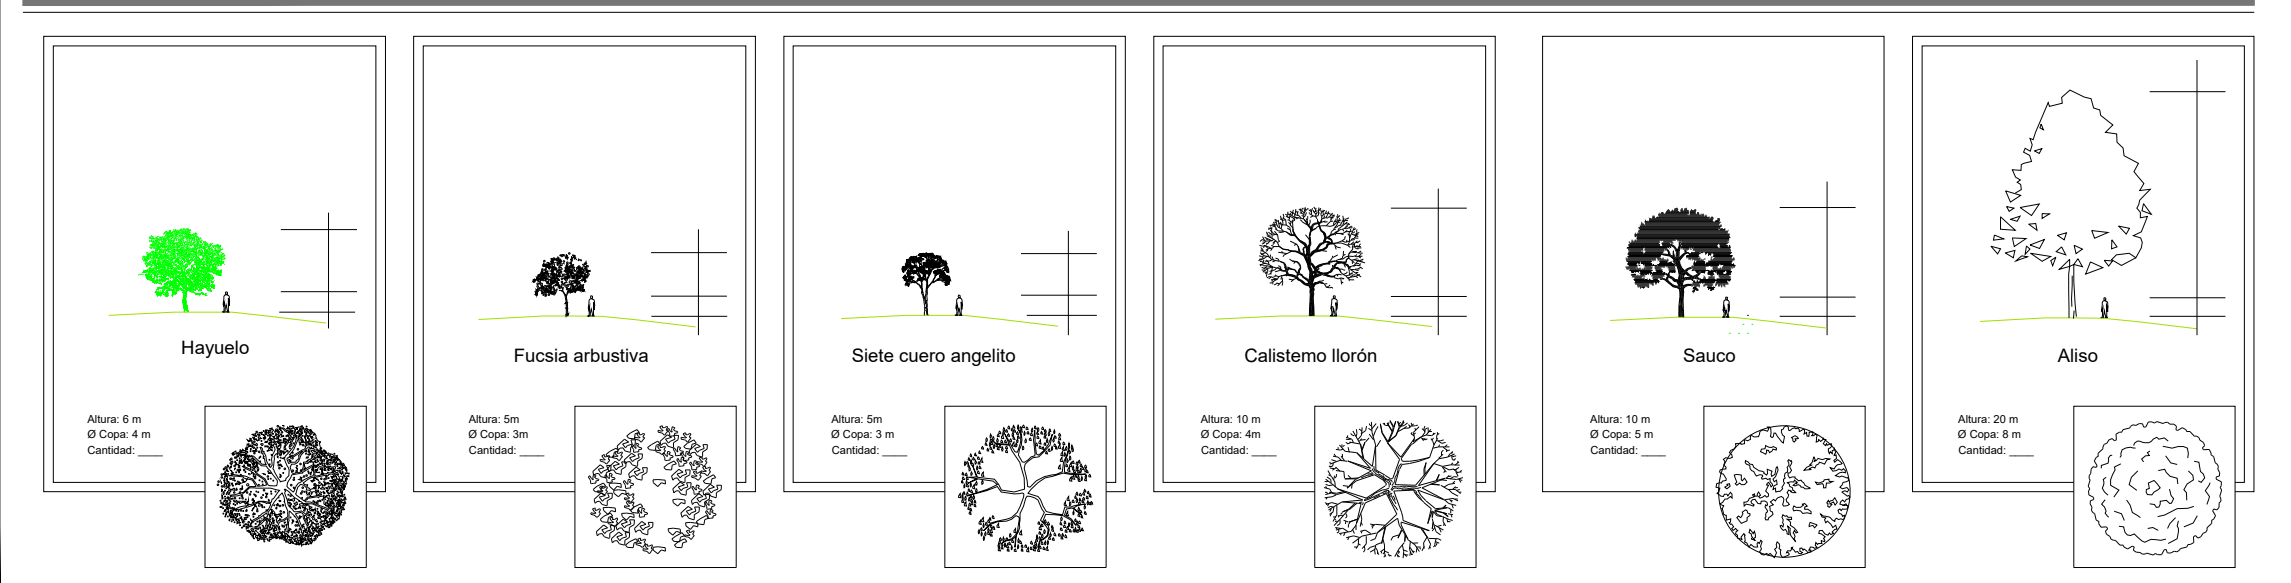

NOTAS

- LOS NIVELES EN PLANTA ESTÁN TOMADOS DEL VERTICE SUPERIOR O CABEZA DE SARDINEL, O ACABADO DE ESPACIO PÚBLICO Y DE BORDE DE VÍA SEGÚN SEA EL CASO
- LAS MEDIDAS ESTÁN DADAS EN METROS Y LAS PENDIENTES EN PORCIENTALES
- COMO CRITERIO GENERAL, EL NIVEL SUPERIOR DEL SARDINEL DEBE ESTAR ENTRE 0.20 Y 0.25m POR ENCIMA DEL NIVEL DE LA RASANTE DE LA VÍA SIN EMBARGO, TODOS LOS NIVELES DEBEN SER REVISADOS CON EL PLANO DE LAS SECCIONES Y SEGÚN EL REPLANTEO EN OBRA
- EL SISTEMA DE COTAS Y MEDIDAS SE ENCUENTRA REFERENCIADO AL ASSIGADO REPLANTEADO EN EL SITIO
- TODAS LAS PIEZAS PREFABRICADAS DE ANDENES Y MOBILIARIO ESTÁN DETALLADAS EN SUS RESPECTIVAS CARTILLAS (CARTILLA DE ANDENES Y MOBILIARIO URBANO DE LA SPD) DE BOGOTÁ D.C.
- SOLAMENTE SE DEJARÁN RAMPAS DE ACCESO VEHICULAR A LOS PREDIOS QUE TIENEN GARAJES Y ESTÁN ACTUALMENTE EN USO
- UNICAMENTE SE DEJARÁ UNA RAMPA DE ACCESO VEHICULAR A PREDIO. LOS DEMÁS PREDIOS QUE REQUIERAN RAMPAS DEBEN SOMETERSE AL TRÁMITE DE LICENCIA ANTE UNA CORPORA URBANA
- LAS TAPAS DE LAS CAJAS DE AGUAS NEGRAS SE DEBERÁN AJUSTAR A 0.60m x 0.60m
- TANTO LAS CAJAS DE AGUAS NEGRAS COMO LOS CONTENEDORES DEBEN SER NIVELADAS AL ANDÉN NUEVO
- PARA DIFERENTES DISEÑOS (SEÑALIZACIÓN, PAVIMENTOS, TELÉFONOS, REDES ELÉCTRICAS, HIDRÁULICAS Y DE GAS) REMITIRSE A LOS INFORMES Y PLANOS CORRESPONDIENTES DE CADA ESPECIALIDAD
- LAS ÁREAS DEFINIDAS COMO FUTURAS ÁREAS DE INTERVENCIÓN CORRESPONDEN A LOS ANTEJARDINES EXISTENTES, LOS CUALES NO SERÁN DISEÑADOS POR ESTA CONSULTORÍA, PERO SE DEJA LA EVIDENCIA QUE ES UN ÁREA POTENCIAL PARA NUEVOS PLANTAMIENTOS, SIN EMBARGO EL DISEÑO CONTEMPLA LA SOLUCIÓN PARA LAS POSIBLES DIFERENCIAS DE NIVEL QUE SE PRESENTEN
- TODAS LAS DIMENSIONES DEBEN SER REVISADAS EN OBRA
- TODOS LOS ELEMENTOS DE CONCRETO DEBEN LLEVAR ARISTAS CHAPLANADAS
- LOS ELEMENTOS ESTRUCTURALES, ASÍ COMO LAS SUBRASANTES DESORTAS EN ESTOS PLANOS, SON REPRESENTATIVOS Y DEBERÁN SER EJECUTADOS SEGÚN RECOMENDACIÓN DE ESTUDIO DE SUELOS Y DISEÑO DE VÍAS
- LOS ARBOLES EXISTENTES A CONSERVAR QUE SE ENCUENTREN DENTRO DEL DISEÑO DE PLAZOLETAS, SOLO LLEVARÁN LOS ALCORQUES Y LOS ARBOLES PROPUESTOS EN ESTE DISEÑO LLEVARÁN LOS ALCORQUES Y EL CONTENEDOR DE RAÍCES



MUNICIPIO DE SOGAMOSO

ALCALDÍA MUNICIPAL

ALCALDE
MAURICIO BARÓN G.

P.P. HELBER DANILO MARTÍNEZ CHAPARRO

SECRETARÍA DE PLANEACIÓN

Jefe de Planeación
DORA AMANDA MESA C.

PROYECTOS

DIRECTOR
WILMAR ARTURO TINJACA PEDRAZA

INTERVENTORIA:

DIRECTOR


RESIDENTE

VALIDACION INTERVENTORIA:

CONTRATISTA:

DIRECTOR

RESIDENTE

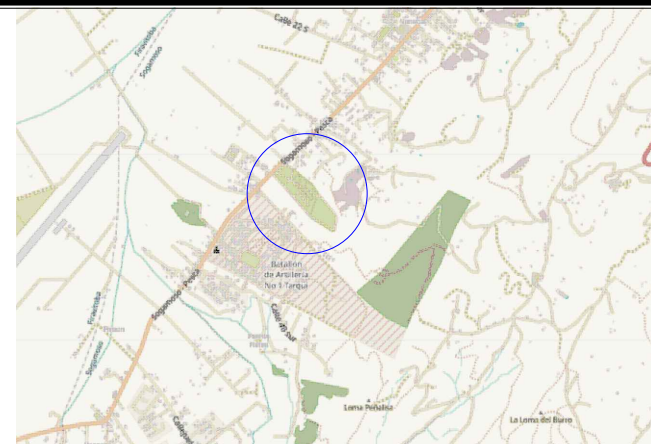

CONTROL DE MODIFICACIONES				
FECHA	VERSION	MODIFICACION	ARO. RESPONSABLE	OFICIO

PROYECTO
**PARQUE ECOLOGICO DE LOS DEPORTES
MUNICIPIO DE SOGAMOSO**CONTIENE
**IMPLANTACIÓN GENERAL
LOCALIZACIÓN**

INGENIERO: **Ing. BERNARDO UMBARILA SUAREZ.**

DISEÑO: **Ing. YENNI CONSTANZA ALFONSO V.**
MALL: A1212011-100752309

REVISÓ Y APROBÓ: **Ing. JOSUE LOPEZ ESPITIA.**
MALL: A03130091-100752309

CIVIL: **Ing. HELBER DANILO MARTINEZ CH.**
MALL: 2003-04443-010

ARCHIVO DIGITAL: **001 PARQUE DE LOS DEPORTES .dwg**

INDICADAS

AGOSTO DE 2025

01 DE 11