


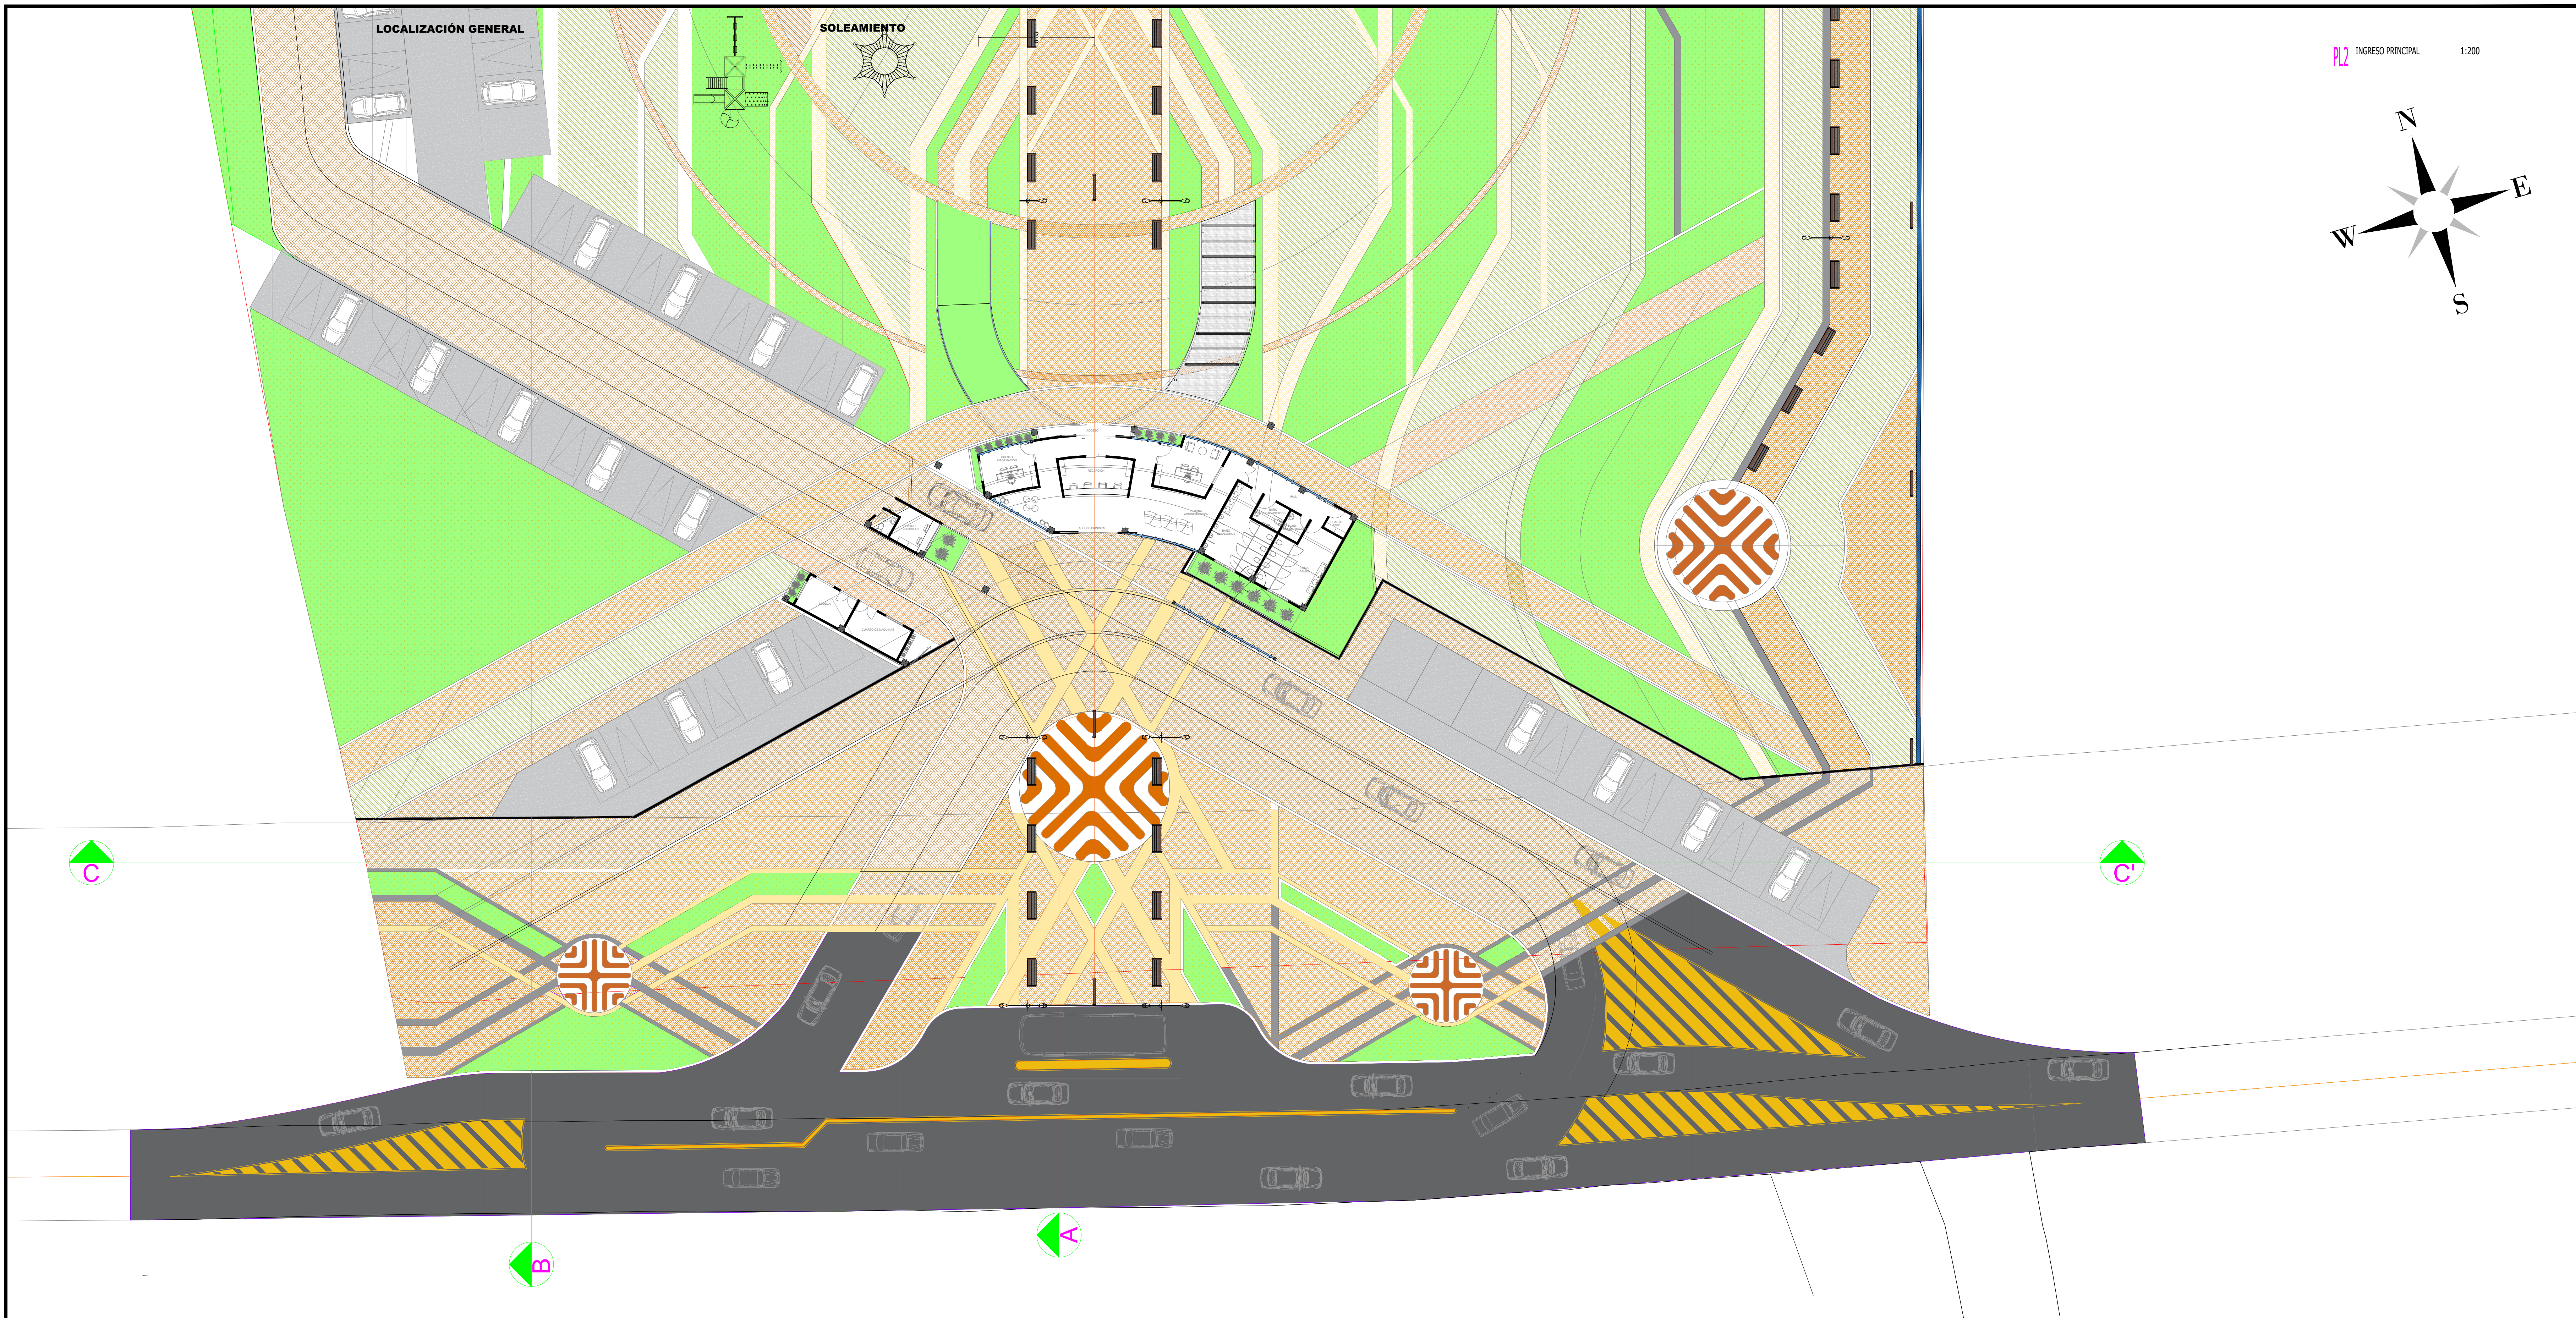

ESPECIFICACIONES DE CONSTRUCCIÓN

1	ADOQUIN DE ARCILLA 0.10m x 0.20m x 0.08m.	13	BOLARDO O PILONA ROM REF. H360*
2	ADOQUIN DE CONCRETO 0.10m x 0.20m x 0.08m.	14	BALIZA DUAL
3	LOSETA EN CONCRETO PREFABRICADA CON FRANJA TACTIL.	15	ALCORNQUE TALLAT.
4	LOSETA PREFABRICADA EN CONCRETO CON TOPEROLES	16	FRANJA DE AJUSTE EN CONCRETO
5	BORDILLO PREFABRICADO REF. A-80*	17	BORDE CONTENIDOR DE RAÍCES TIPO A. REF. A70*
6	SARDINEL PREFABRICADO EN CONCRETO REF. A-10*	18	BORDE CONTENIDOR DE RAÍCES TIPO B. REF. A75*
7	LOSETA PREFABRICADA EN CONCRETO REF. A-50*	19	FRANJA AJUSTE CON ANDÉN EXISTENTE
8	CENEFRA EN ADOQUIN DE CONCRETO PUESTO DE CANTO	20	RAMPA PEATONAL TIPO A. REF. A10 MODIFICADA*
9	PAPELERA OLEA EN ACERO CORTEN	21	RAMPA PEATONAL TIPO A. REF. A10 MODIFICADA*
10	BANCO ALEA	22	ARENA DE NIVELACIÓN 0+0.04MTS
11	BANCO JARONERA KUBE	23	SUB-BASE GRANULAR (SEGÚN ESTUDIO DE SUELOS)
12	BANCO KUBE LUZ PLUS	24	SUMIDERO A DESPLAZAR

* SEGÚN CARTILLA DE ANDENES Y DE MOBILIARIO DEL D.A.P.D.

CONVENCIONES

POSTE TELEFÓNICO	POSTE DE ENERGÍA	CAJA AGUAS NEGRAS A DESPLAZAR	TORRE ENERGÍA (ALTA)
POZO TELEFÓNICO	POSTE DE MEDIA O ALTA TENSIÓN	VALVULA DE GAS A DESPLAZAR	PREDIO AFECTADO
CAMARA DE TELEFONOS	POSTE CON TRANSFORMADOR	MEJORADOR DE GAS A DESPLAZAR	ANDÉN EXISTENTE
VALVULA DE ACUEDUCTO	POSTE ENERGÍA LUMINARIA DOBLE	CAJA DE ENERGÍA SENCILLA A DESPLAZAR	CABEZA Y/O BASE DE TALUD
REGISTRO ACUEDUCTO	POSTE DOBLE CON TRANSFORMADOR	LUMINARIA SENCILLA A DESPLAZAR	ESTACION PROYECTADA
POZO ALCANTARILLADO	POZO ENERGÍA	ANTELARIDN	ZONA VERDE
SUMIDERO	POSTE TELEFÓNICO A DESPLAZAR	POSTE DE ENERGÍA A DESPLAZAR	LINEA DE ALTA TENSIÓN
CAJA AGUAS NEGRAS	CAMARA DE TELEFONOS A DESPLAZAR	POSTE CON TRANSFORMADOR A DESPLAZAR	PARAMENTO EXISTENTE
MEJORADOR DE GAS	VALVULA DE ACUEDUCTO A DESPLAZAR	POSTE ENERGÍA LUMINARIA DOBLE A DESPLAZAR	PARQUE
CAJA DE ENERGÍA SENCILLA	REGISTRO ACUEDUCTO A DESPLAZAR	POSTE DOBLE CON TRANSFORMADOR DESPLAZ.	VIA EXISTENTE
CAJA DE ENERGÍA DOBLE	POZO ALCANTARILLADO A DESPLAZAR	POZO ENERGÍA A DESPLAZAR	PUENTE EXISTENTE
LUMINARIA SENCILLA	SUMIDERO A DESPLAZAR	DELTA	EJE VIA Y/O ARQUITECTONICO

CONVENCIONES DE ESPECIES PROPUESTAS

Hayale	Fuscia arbustiva	Siete cuatro angello	Calistemo florón	Saluco	Aliso
--------	------------------	----------------------	------------------	--------	-------

NOTAS

- LOS NIVELES EN PLANTA ESTÁN TOMADOS DEL VERTICE SUPERIOR O CABEZA DE SARDINEL O ACABADO DE ESPACIO PÚBLICO Y DE BORDE DE VÍA SEGÚN SEA EL CASO
- LAS MEDIDAS ESTÁN DADAS EN METROS Y LAS PENDIENTES EN PORCIENTAJES
- COMO CRITERIO GENERAL, EL NIVEL SUPERIOR DEL SARDINEL DEBE ESTAR ENTRE 0.20 Y 0.25m POR ENCIMA DEL NIVEL DE LA RASANTE DE LA VÍA SIN EMBARGO, TODOS LOS NIVELES DEBERN SER REVISADOS CON EL PLANO DE LAS SECCIONES Y SEGÚN EL REPLANTEO EN OBRA
- EL SISTEMA DE COTAS Y MEDIDAS SE ENCUENTRA REFERENCIADO AL ARBOLADO REPLANTADO EN EL SITIO
- TODAS LAS PIEZAS PREFABRICADAS DE ANDENES Y MOBILIARIO ESTÁN DETALLADAS EN SUS RESPECTIVAS CARTILLAS (CARTILLA DE ANDENES Y MOBILIARIO URBANO DE LA SPO) DE BOGOTÁ D.C.
- SOLAMENTE SE DEJARAN RAMPAS DE ACCESO VEHICULAR A LOS PREDIOS QUE TIENEN GARAJES Y ESTÁN ACTUALMENTE EN USO
- UNICAMENTE SE DEJARÁ UNA RAMPA DE ACCESO VEHICULAR A PREDIO. LOS DEMÁS PREDIOS QUE REQUIERAN RAMPAS DEBERÁN SOMETERSE AL TRAMITE DE LICENCIA ANTE UNA CORPORAURA URBANA
- LAS TAPAS DE LAS CAJAS DE AGUAS NEGRAS SE DEBERÁN AJUSTAR A 0.60m x 0.60 m
- TANTO LAS CAJAS DE AGUAS NEGRAS COMO LOS CONTADORES DEBERÁN SER NIVELADAS AL ANDÉN NUEVO
- PARA DIFERENTES DISEÑOS (SEÑALIZACIÓN, PAVIMENTOS, TELEFONOS, REDES ELÉCTRICAS, HIDRÁULICAS Y DE GAS) REMITIRSE A LOS INFORMES Y PLANOS CORRESPONDIENTES DE CADA ESPECIALIDAD
- LAS ÁREAS DEFINIDAS COMO FUTURAS ÁREAS DE INTERVENCIÓN CORRESPONDEN A LOS ANTEJARDINES EXISTENTES, LOS CUALES NO SERÁN DISEÑADOS POR ESTA CONSULTORIA, PERO SE DEJA LA EVIDENCIA QUE ES UN ÁREA POTENCIAL PARA NUEVOS PLANTAMIENTOS, SIN EMBARGO EL DISEÑO CONTEMPLA LA SOLUCIÓN PARA LAS POSIBLES DIFERENCIAS DE NIVEL QUE SE PRESENTEN
- TODAS LAS DIMENSIONES DEBEN SER REVISADAS EN OBRA
- TODOS LOS ELEMENTOS DE CONCRETO DEBERN LLEVAR ARISTAS CHAPLANADAS
- LOS ELEMENTOS ESTRUCTURALES, ASÍ COMO LAS SUBRASANTES DESCORTES EN ESTOS PLANOS, SON REPRESENTATIVOS Y DEBERÁN SER EJECUTADOS SEGÚN RECOMENDACION DE ESTUDIO DE SUELOS Y DISEÑO DE VÍAS
- LOS ARBOLES EXISTENTES A CONSERVAR QUE SE ENCUENTREN DENTRO DEL DISEÑO DE PLAZOLETAS, SOLO LLEVARÁN LOS ALCORQUES Y LOS ARBOLES PROPUESTOS EN ESTE DISEÑO LLEVARÁN LOS ALCORQUES Y EL CONTENIDOR DE RAÍCES

MUNICIPIO DE SOGAMOSO

ALCALDÍA MUNICIPAL

ALCALDE
MAURICIO BARÓN G.

P.P. HELBER DANILO MARTINEZ CHAPARRO

SECRETARIA DE PLANEACIÓN

Jefe de Planeación
DORA AMANDA MESA C.

PROYECTOS

DIRECTOR
WILMAR ARTURO TINJACA PEDRAZA

INTERVENTORIA:

DIRECTOR

RESIDENTE

VALIDACION INTERVENTORIA:

CONTRATISTA:

DIRECTOR

RESIDENTE

CONTROL DE MODIFICACIONES				
FECHA	VERSION	MODIFICACION	ATO. RESPONSABLE	OFICIO

PROYECTO

PARQUE ECOLOGICO DE LOS DEPORTES

MUNICIPIO DE SOGAMOSO

INGRESO PRINCIPAL

COORDINADOR

Ing. BERNARDO UMBARILA SUAREZ.

DISEÑO

Ing. YENNI CONSTANZA ALFONSO V.

REVISÓ Y APROBÓ

Ing. JOSUE LOPEZ ESPITIA.

CVL

Ing. HELBER DANILO MARTINEZ CH.

ARCHIVO DIGITAL

001 PARQUE DE LOS DEPORTES .dwg

INDICADAS

AGOSTO DE 2025

02 DE 11