
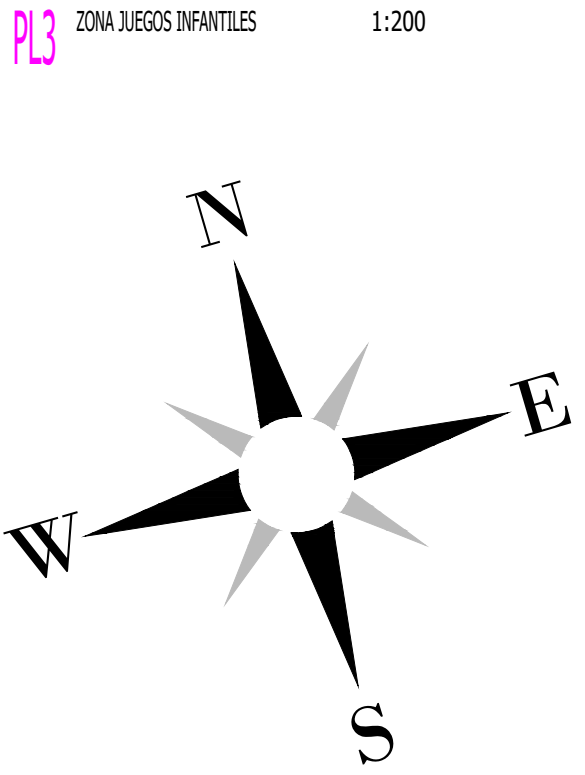


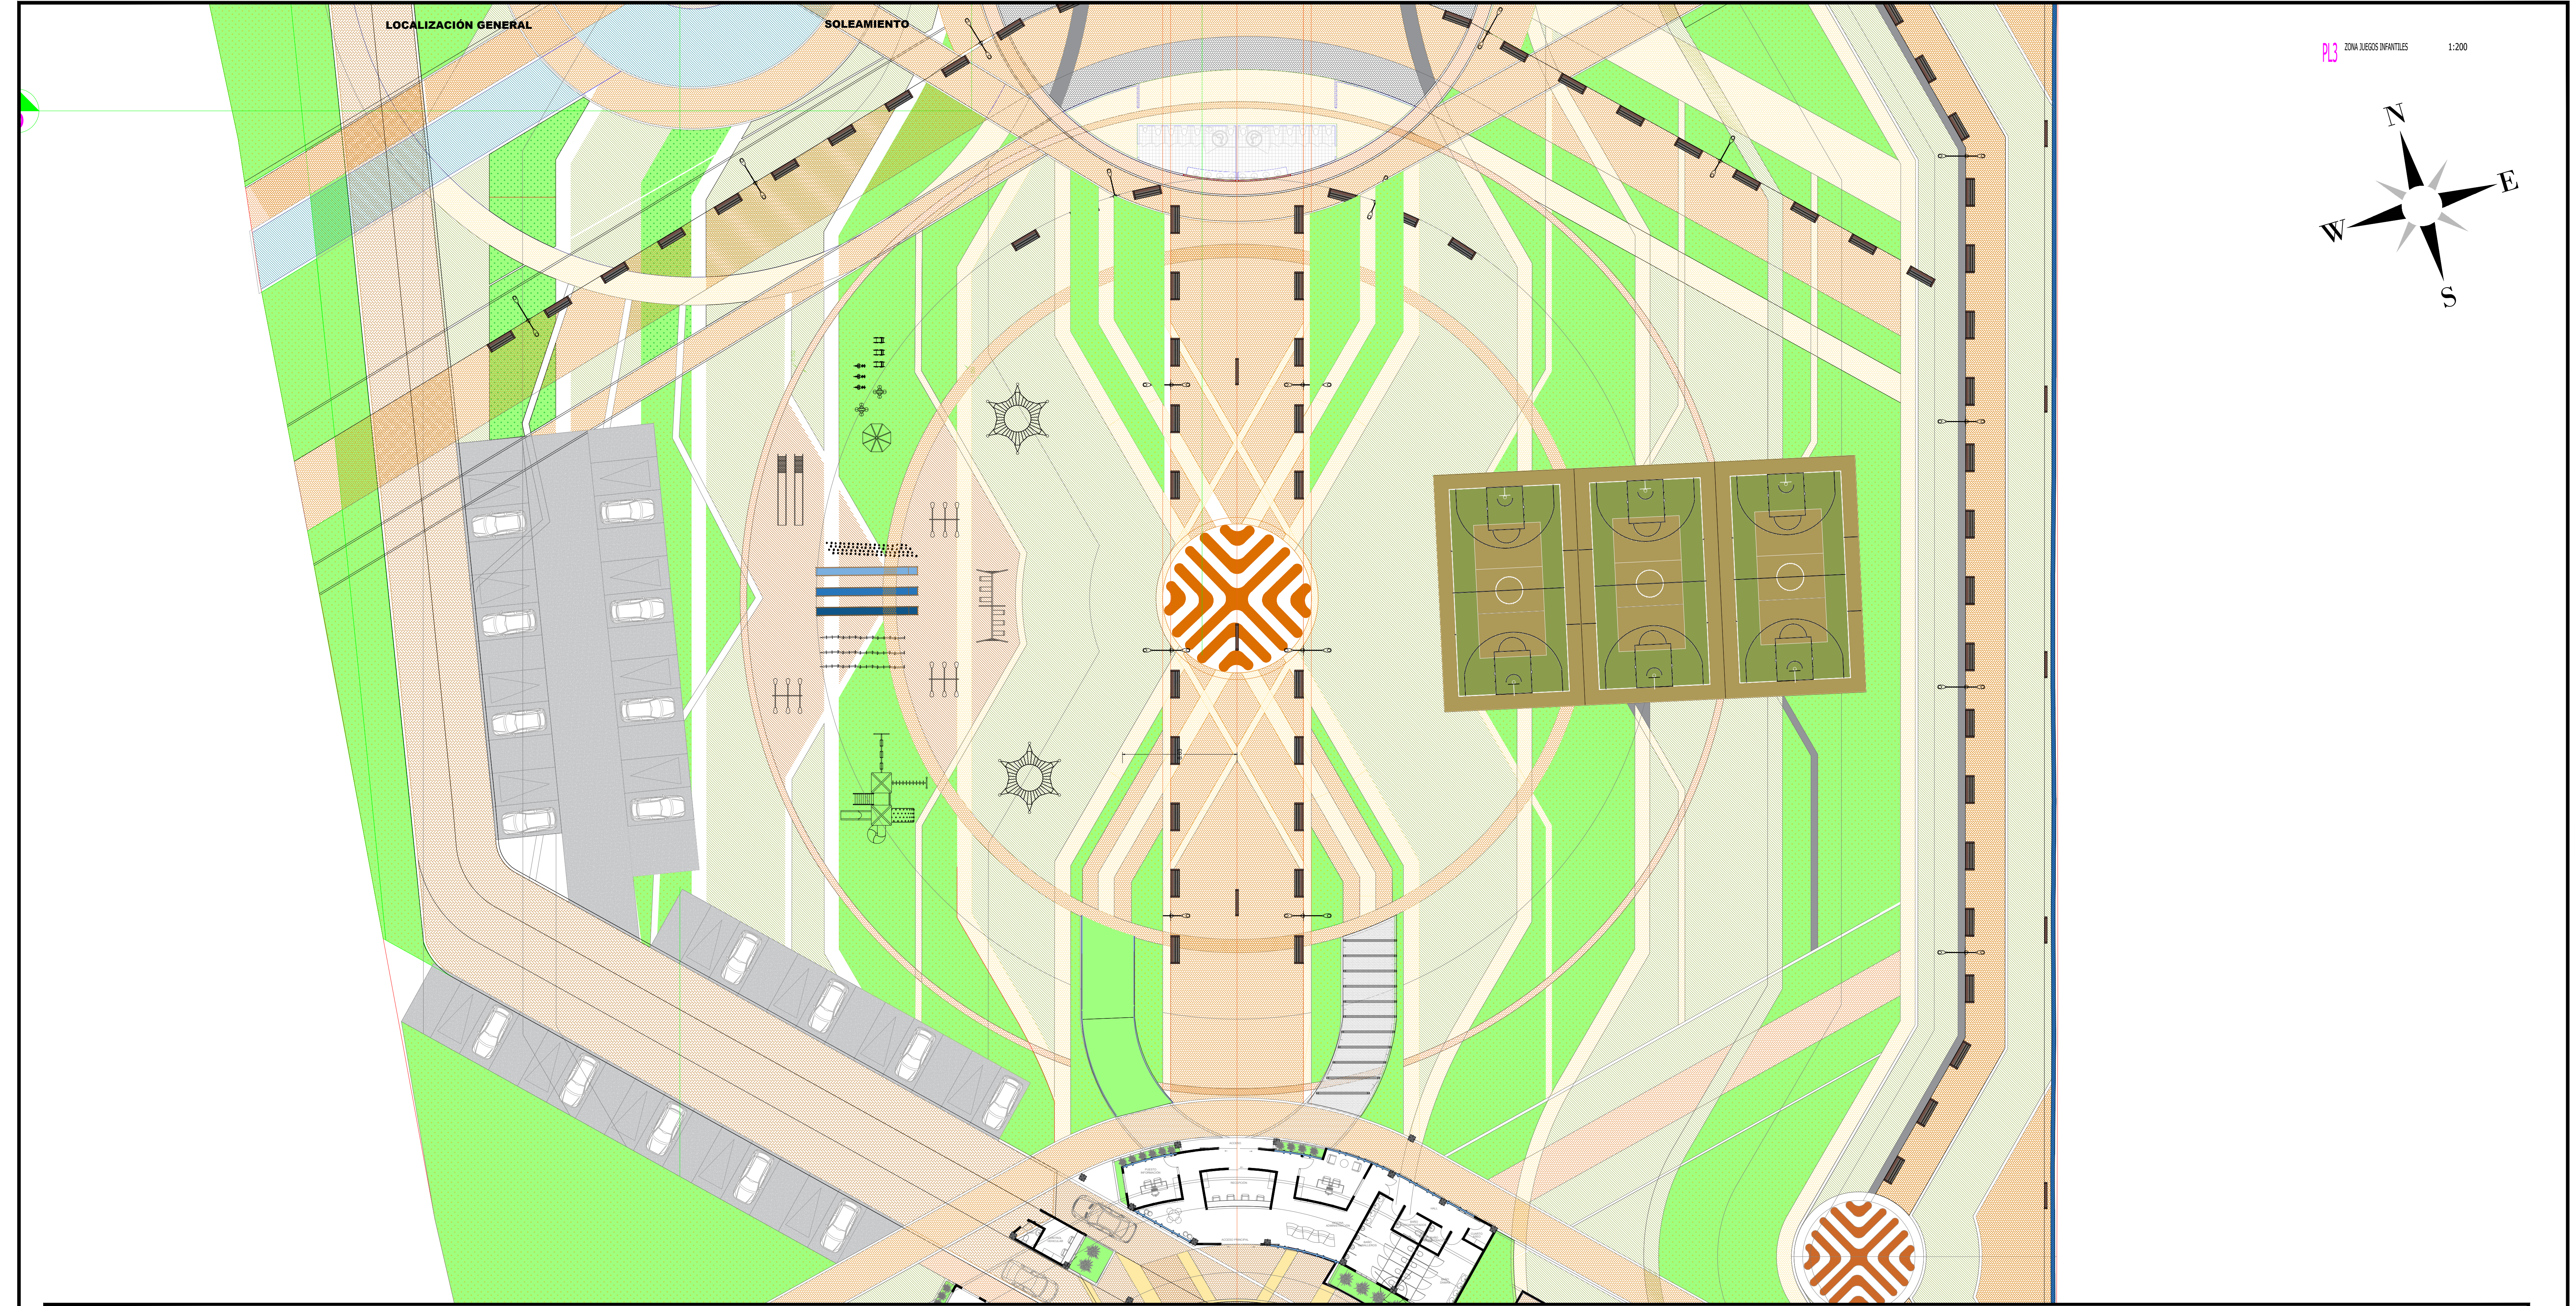

ESPECIFICACIONES DE CONSTRUCCIÓN

1	ADOQUIN DE ARIOLLA 0.10m x 0.20m x 0.08m.	13	BOLARDO O PILONA ROM REF. H360"
2	ADOQUIN DE CONCRETO 0.10m x 0.20m x 0.08m.	14	BALIZA DALIA
3	LOSETA EN CONCRETO PREFABRICADA CON FRANJA TACTIL.	15	ALCORQUE TALLAT.
4	LOSETA PREFABRICADA EN CONCRETO CON TOPEROLES	16	FRANJA DE AJUSTE EN CONCRETO
5	BORDILLO PREFABRICADO REF. A-80"	17	BORDE CONTENIDOR DE RAÍCES TIPO B. REF. A75"
6	SARDINEL PREFABRICADO EN CONCRETO REF. A-10"	18	BORDE CONTENIDOR DE RAÍCES TIPO B. REF. A75"
7	LOSETA PREFABRICADA EN CONCRETO REF. A-50"	19	FRANJA AJUSTE CON ANDÉN EXISTENTE
8	CENEFRA EN ADOQUIN DE CONCRETO PUESTO DE CANTO	20	RAMPA PEATONAL TIPO A. REF. B10 MODIFICADA*
9	PAPELERA OLEA EN ACERO CORTEN	21	RAMPA PEATONAL TIPO A. REF. A10 MODIFICADA*
10	BANCO ALEA	22	ARENA DE NIVELACIÓN 0+0.04MTS
11	BANCO JARONERA KUBE	23	SUB-BASE GRANULAR (SEGÚN ESTUDIO DE SUELOS)
12	BANCO KUBE LUZ PLUS	24	SUB-BASE GRANULAR (SEGÚN ESTUDIO DE SUELOS)

* SEGÚN CARTILLA DE ANDENES Y DE MOBILIARIO DEL D. A.P.D.

CONVENCIONES

POSTE TELEFONO	POSTE DE ENERGIA	CAJA AGUAS NEGRAS A DESPLAZAR	TORRE ENERGIA (ALTA)
POZO TELEFONICO	POSTE DE MEDIA O ALTA TENSION	VALVULA DE GAS A DESPLAZAR	PREDIO AFECTADO
CAMARA DE TELEFONOS	POSTE CON TRANSFORMADOR	VALVULA DE GAS A DESPLAZAR	ANDEN EXISTENTE
VALVULA DE ACUEDUCTO	POSTE DE ENERGIA LUMINARIA DOBLE	CAJA DE ENERGIA SENCILLA A DESPLAZAR	CABEZA Y/O BASE DE TALUD
REGISTRO ACUEDUCTO	POSTE DOBLE CON TRANSFORMADOR	LUMINARIA SENCILLA A DESPLAZAR	ESTACION PROYECTADA
POZO ALcantarillado	POZO ENERGIA	ANTELANDEN	ZONA VERDE
SUMIDERO	POSTE TELEFONO A DESPLAZAR	LINEA DE ALTA TENSION	PARAMENTO EXISTENTE
CAJA AGUAS NEGRAS	POZO TELEFONO A DESPLAZAR	POSTE DE ENERGIA LUMINARIA DOBLE A DESPLAZAR	PARQUE
VALVULA DE GAS	CAMARA DE TELEFONOS A DESPLAZAR	POSTE DOBLE CON TRANSFORMADOR DESPLAZ.	VIA EXISTENTE
MEDIDOR DE GAS	VALVULA DE ACUEDUCTO A DESPLAZAR	POZO ENERGIA A DESPLAZAR	PUENTE EXISTENTE
CAJA DE ENERGIA SENCILLA	REGISTRO ACUEDUCTO A DESPLAZAR	POZO ENERGIA A DESPLAZAR	EJE VIA VIGILANTE/TECNICO
CAJA DE ENERGIA DOBLE	POZO ALcantarillado A DESPLAZAR	DELTA	
LUMINARIA SENCILLA	SUMIDERO A DESPLAZAR		

CONVENCIONES DE ESPECIES PROPUESTAS

Hayuelo	Fuscia arbustiva	Siete cuatro angelito	Callistemon ilorón	Salico	Aliso
---------	------------------	-----------------------	--------------------	--------	-------

NOTAS

- LOS NIVELES EN PLANTA ESTÁN TOMADOS DEL VERTICE SUPERIOR O CABEZA DE SARDINEL, O ACABADO DE ESPACIO PÚBLICO Y DE BORDE DE VÍA SEGÚN SEA EL CASO
- LAS MEDIDAS ESTÁN DADAS EN METROS Y LAS PENDIENTES EN PORCIENTALES
- COMO CRITERIO GENERAL, EL NIVEL SUPERIOR DEL SARDINEL DEBE ESTAR ENTRE 0.20 Y 0.25m POR ENCIMA DEL NIVEL DE LA RASANTE DE LA VÍA SIN EMBARGO, TODOS LOS NIVELES DEBEN SER REVISADOS CON EL PLANO DE LAS SECCIONES Y SEGÚN EL REPLANTEO EN OBRA
- EL SISTEMA DE COTAS Y MEDIDAS SE ENCUENTRA REFERENCIADO AL ASSIGADO REPLANTEADO EN EL SITIO
- TODAS LAS PIEZAS PREFABRICADAS DE ANDENES Y MOBILIARIO ESTÁN DETALLADAS EN SUS RESPECTIVAS CARTILLAS (CARTILLA DE ANDENES Y MOBILIARIO URBANO DE LA SPO) DE BOGOTÁ D.C.
- SOLOMENTE SE DEJARÁN RAMPAS DE ACCESO VEHICULAR A LOS PREDIOS QUE TIENEN GARAJES Y ESTÁN ACTUALMENTE EN USO
- UNICAMENTE SE DEJARÁ UNA RAMPA DE ACCESO VEHICULAR A PREDIO. LOS DEMÁS PREDIOS QUE REQUIERAN RAMPAS DEBEN SOMETERSE AL TRAMITE DE LICENCIA ANTE UNA CORPORAURA URBANA
- LAS TAPAS DE LAS CAJAS DE AGUAS NEGRAS SE DEBERÁN AJUSTAR A 0.60m x 0.60 m
- TANTO LAS CAJAS DE AGUAS NEGRAS COMO LOS CONTADORES DEBEN SER NIVELADAS AL ANDÉN NUEVO
- PARA DIFERENTES DISEÑOS, (SERIALIZACIÓN, PAVIMENTOS, TELEFONOS, REDES ELÉCTRICAS, HIDRÁULICAS Y DE GAS) REMITIRSE A LOS INFORMES Y PLANOS CORRESPONDIENTES DE CADA ESPECIALIDAD
- LAS ÁREAS DEFINIDAS COMO FUTURAS ÁREAS DE INTERVENCIÓN CORRESPONDEN A LOS ANTEJARDINES EXISTENTES, LOS CUALES NO SERÁN DISEÑADOS POR ESTA CONSULTORÍA, PERO SE DEJA LA EVIDENCIA QUE ES UN ÁREA POTENCIAL PARA NUEVOS PLANTEAMIENTOS, SIN EMBARGO EL DISEÑO CONTEMPLA LA SOLUCIÓN PARA LAS POSIBLES DIFERENCIAS DE NIVEL QUE SE PRESENTEN
- TODAS LAS DIMENSIONES DEBEN SER REVISADAS EN OBRA
- TODOS LOS ELEMENTOS DE CONCRETO DEBEN LLEVAR ARISTAS CHAPLANADAS
- LOS ELEMENTOS ESTRUCTURALES, ASÍ COMO LAS SUBRASANTES DESCORTES EN ESTOS PLANOS, SON REPRESENTATIVOS Y DEBERÁN SER EJECUTADOS SEGÚN RECOMENDACIÓN DE ESTUDIO DE SUELOS Y DISEÑO DE VÍAS
- LOS ARBOLES EXISTENTES A CONSERVAR QUE SE ENCUENTREN DENTRO DEL DISEÑO DE PLAZOLETAS, SOLO LLEVARÁN LOS ALCORQUES Y LOS ARBOLES PROPUESTOS EN ESTE DISEÑO LLEVARÁN LOS ALCORQUES Y EL CONTENIDOR DE RAÍCES



MUNICIPIO DE SOGAMOSO

ALCALDÍA MUNICIPAL

ALCALDE
MAURICIO BARÓN G.

Mauricio Barón G.

P.P. HELBER DANILO MARTINEZ CHAPARRO

SECRETARIA DE PLANEACIÓN

Jefe de Planeación
DORA AMANDA MESA C.

PROYECTOS

DIRECTOR
WILMAR ARTURO TINJACA PEDRAZA

INTERVENTORIA:

DIRECTOR


RESIDENTE

VALIDACION INTERVENTORIA:

CONTRATISTA:

DIRECTOR

RESIDENTE

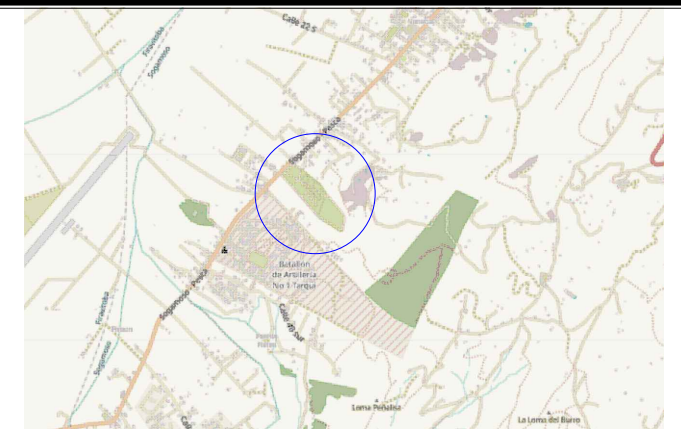

CONTROL DE MODIFICACIONES				
FECHA	VERSION	MODIFICACION	ATO. RESPONSABLE	OFICIO

PROYECTO:

PARQUE ECOLOGICO DE LOS DEPORTES
MUNICIPIO DE SOGAMOSO

CONTIENE:

ZONA JUEGOS INFANTILES

COORDINADOR:

Ing. BERNARDO UMBARILA SUAREZ.

DISEÑO:

ARQUITECTONICO:

Ing. YENNI CONSTANZA ALFONSO V.
MALL: A1210211-100152300

REVISO Y APROBO:

Ing. JOSUE LOPEZ ESPITALA.
MALL: A2103001-1005310

CIVIL:

Ing. HELBER DANILO MARTINEZ CH.
MALL: 2005-04443 CHD

ARCHIVO DIGITAL:

001 PARQUE DE LOS DEPORTES .dwg

INDICADAS:

AGOSTO DE 2025

03 DE 11