


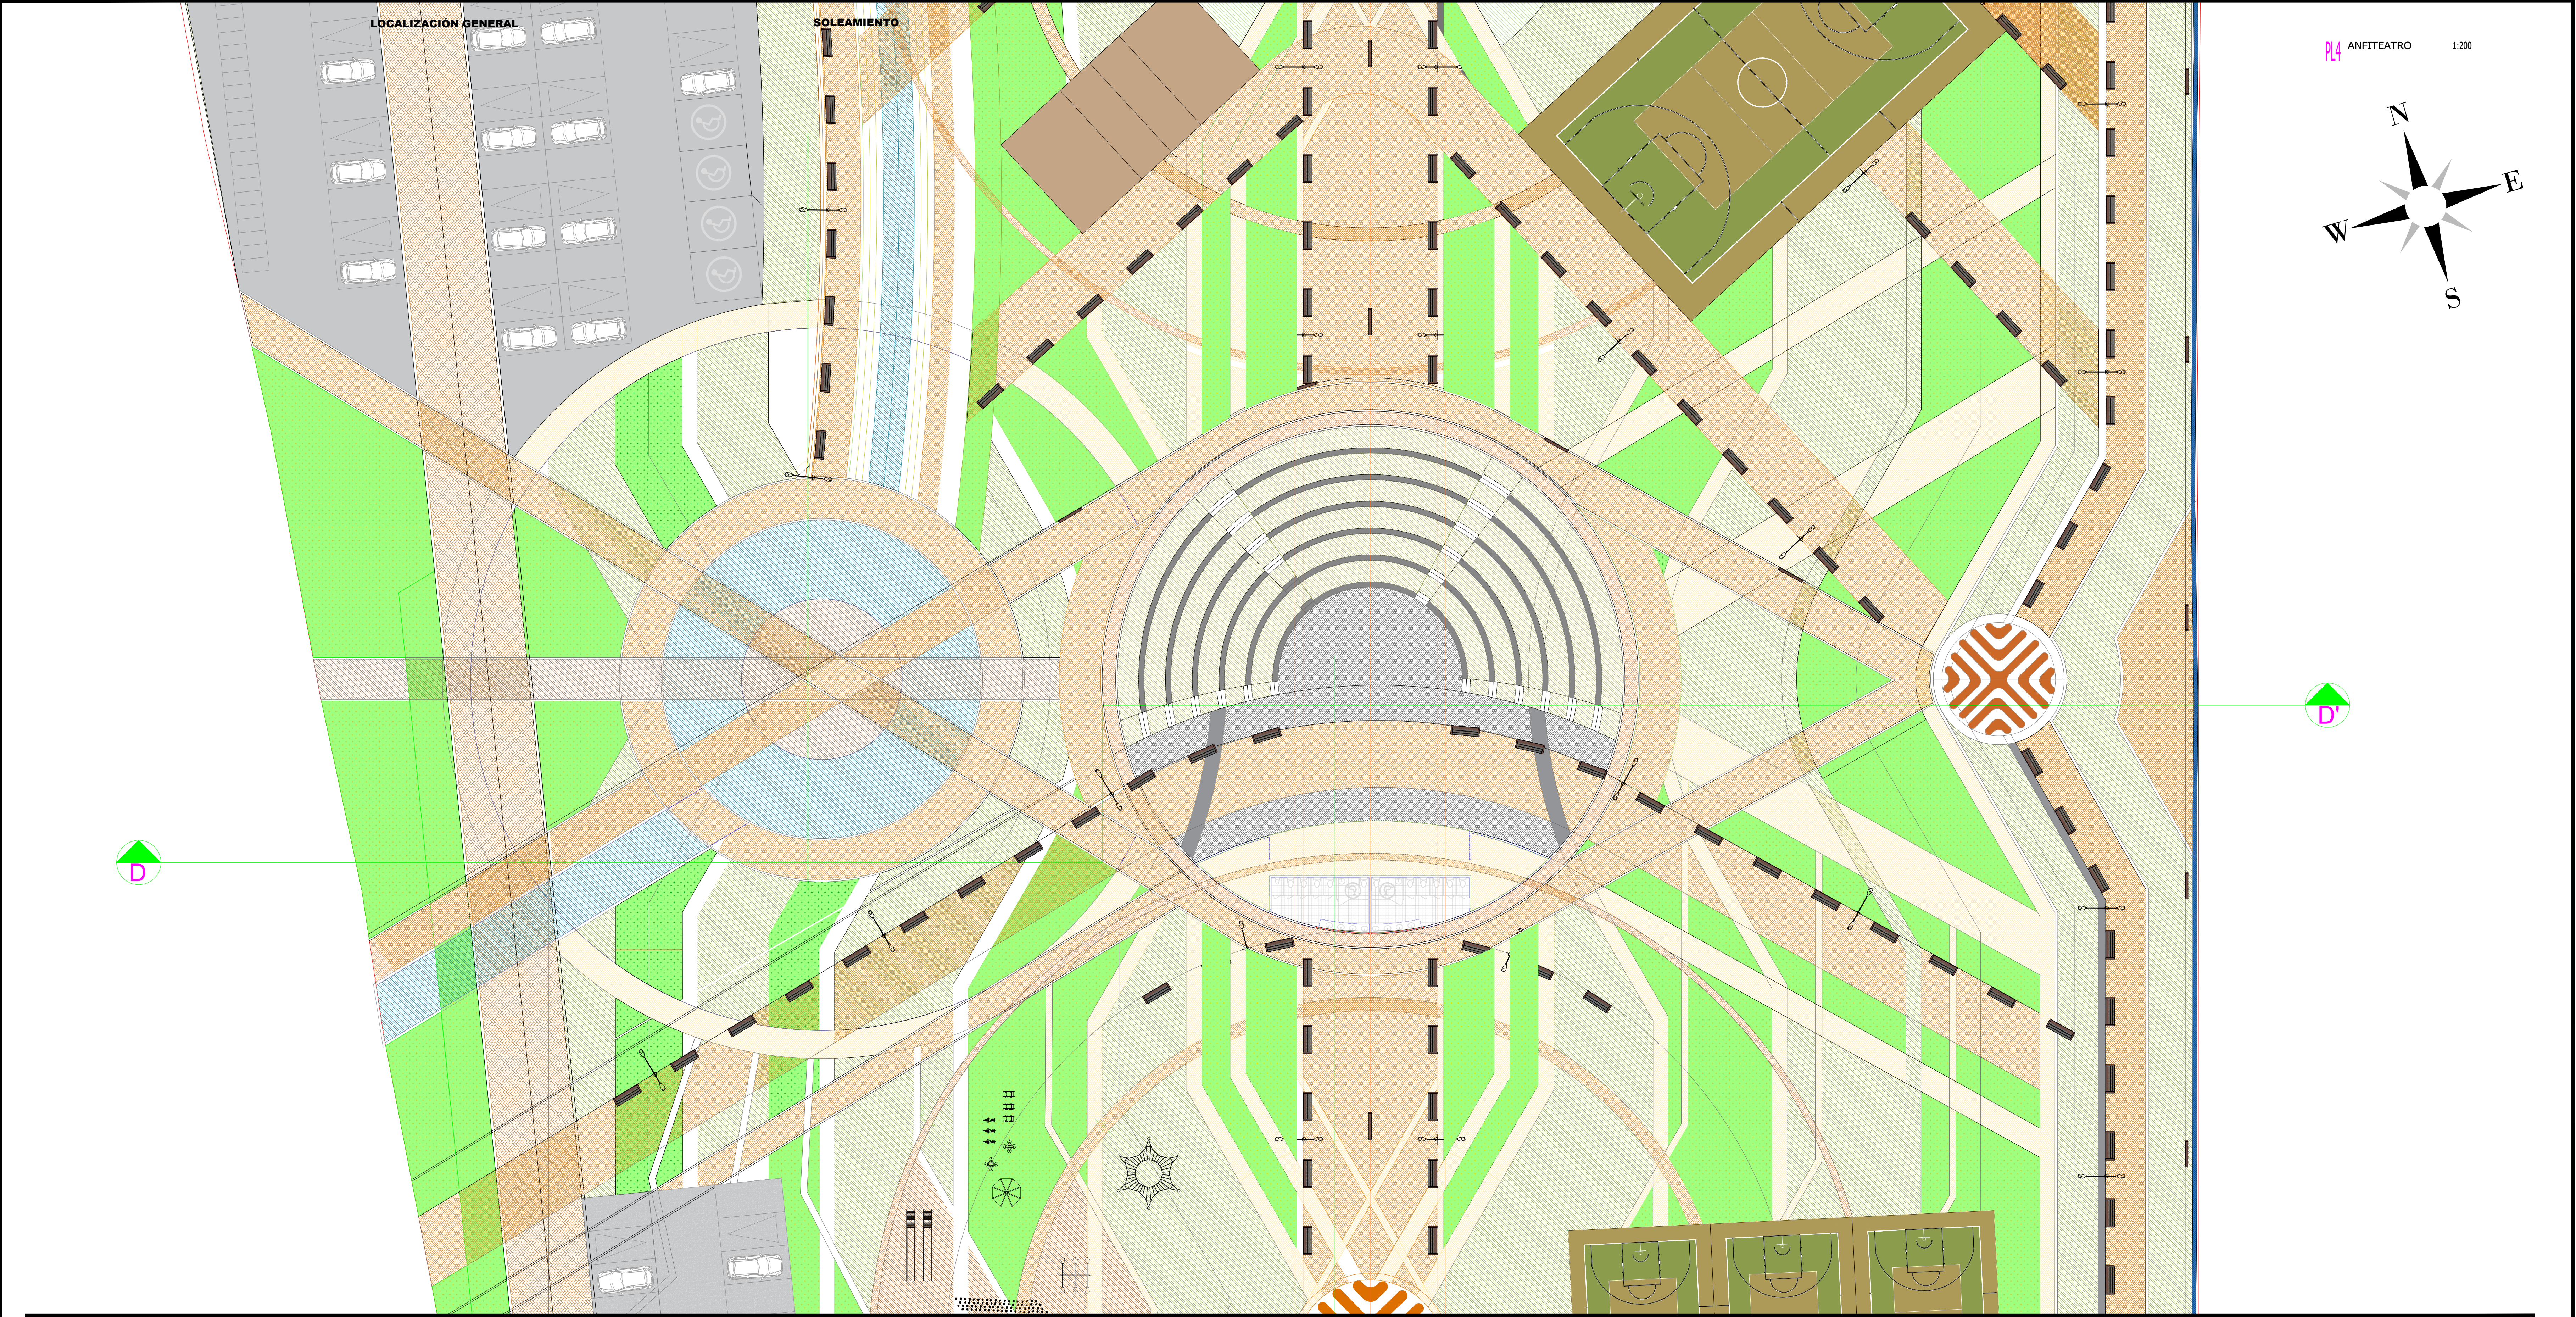

ESPECIFICACIONES DE CONSTRUCCIÓN	
1. ADOQUIN DE ARIOLLA 0.10m x 0.20m x 0.08m.	13. BOLLARDO O PILONA ROM REF. H300*
2. ADOQUIN DE CONCRETO 0.10m x 0.20m x 0.08m.	14. BALIZA DALIA
3. LOSETA EN CONCRETO PREFABRICADA CON FRANJA TACTIL.	15. ALCORQUE TALLAT.
4. LOSETA PREFABRICADA EN CONCRETO CON TOPEROLES	16. FRANJA DE AJUSTE EN CONCRETO
5. BORDILLO PREFABRICADO REF. "A-80"	17. BORDE CONTENIDOR DE RAÍCES TIPO A. REF. "A70"
6. SARDINEL PREFABRICADO EN CONCRETO REF. "A-10"	18. BORDE CONTENIDOR DE RAÍCES TIPO B. REF. "A75"
7. LOSETA PREFABRICADA EN CONCRETO REF. "A-50"	19. FRANJA AJUSTE CON ANDÉN EXISTENTE
8. CENEFRA EN ADOQUIN DE CONCRETO PUESTO DE CANTO	20. RAMPA PEATONAL TIPO A. REF. "A10 MODIFICADA"
9. PARELLERA OLEA EN ACERO CORTEN	21. RAMPA PEATONAL TIPO A. REF. "A10 MODIFICADA"
10. BANCO ALEA	22. RAMPA PEATONAL FUNDIDA EN SITIO
11. BANCO JARONERA KUBE	23. ARENA DE NIVELACIÓN 0+0.04MTS
12. BANCO KUBE LUZ PLUS	24. SUB-BASE GRANULAR (SEGUN ESTUDIO DE SUELOS)
* SEGUN CARTILLA DE ANDENES Y DE MOBILIARIO DEL D. A. P. D.	

CONVENCIONES	
POSTE TELEFONO	POSTE DE ENERGIA
POZO TELEFONICO	POSTE DE MEDIA O ALTA TENSION
CAMARA DE TELEFONOS	POSTE CON TRANSFORMADOR
VALVULA DE ACUEDUCTO	POSTE ENERGIA LUMINARIA DOBLE
REGISTRO ACUEDUCTO	POSTE DOBLE CON TRANSFORMADOR
POZO ALICANTARILLADO	POZO ENERGIA
SUMIDERO	POSTE TELEFONO A DESPLAZAR
CAJA AGUAS NEGRAS	POZO TELEFONICO A DESPLAZAR
VALVULA DE GAS	CAMARA DE TELEFONOS A DESPLAZAR
MEJORADOR DE GAS	VALVULA DE ACUEDUCTO A DESPLAZAR
CAJA DE ENERGIA SENCILLA	REGISTRO ACUEDUCTO A DESPLAZAR
CAJA DE ENERGIA DOBLE	POZO ALICANTARILLADO A DESPLAZAR
LUMINARIA SENCILLA	SUMIDERO A DESPLAZAR
CAJA AGUAS NEGRAS A DESPLAZAR	VALVULA DE GAS A DESPLAZAR
MEJORADOR DE GAS A DESPLAZAR	LUMINARIA SENCILLA A DESPLAZAR
CAJA DE ENERGIA SENCILLA A DESPLAZAR	POSTE DE ENERGIA A DESPLAZAR
CAJA DE ENERGIA DOBLE A DESPLAZAR	POSTE DE MEDIA O ALTA TENSION A DESPLAZAR
POSTE CON TRANSFORMADOR A DESPLAZAR	POSTE ENERGIA LUMINARIA DOBLE A DESPLAZAR
POSTE DOBLE CON TRANSFORMADOR DESPLAZ.	POSTE DOBLE CON TRANSFORMADOR DESPLAZ.
POZO ENERGIA A DESPLAZAR	POZO ENERGIA A DESPLAZAR
DELTA	DELTA
TORRE ENERGIA (ALTA)	PREDIO AFECTADO
ANDEN EXISTENTE	CABEZA Y/O BASE DE TALUD
ESTACION PROYECTADA	ZONA VERDE
AMTELARION	AMTELARION
LINEA DE ALTA TENSION	PARAMENTO EXISTENTE
PARQUE	VIA EXISTENTE
PUNTE EXISTENTE	PUNTE EXISTENTE
EJE VIA Y/O ARQUITECTONICO	EJE VIA Y/O ARQUITECTONICO

CONVENCIONES DE ESPECIES PROPUESTAS	
Hayuelo	Fuscia arbustiva
Siete cueto angelito	Catalpa floron
Salico	Aliso

NOTAS

- LOS NIVELES EN PLANTA ESTÁN TOMADOS DEL VERTICE SUPERIOR O CABEZA DE SARDINEL, O ACABADO DE ESPACIO PÚBLICO Y DE BORDE DE VÍA SEGUN SEA EL CASO
- LAS MEDIDAS ESTÁN DADAS EN METROS Y LAS PENDIENTES EN PORCIENTAJES
- COMO CRITERIO GENERAL, EL NIVEL SUPERIOR DEL SARDINEL DEBE ESTAR ENTRE 0.20 Y 0.25m POR ENCIMA DEL NIVEL DE LA RASANTE DE LA VÍA SIN EMBARGO, TODOS LOS NIVELES DEBEN SER REVISADOS CON EL PLANO DE LAS SECCIONES Y SEGUN EL REPLANTEO EN OBRA
- EL SISTEMA DE COTAS Y MEDIDAS SE ENCUENTRA REFERENCIADO AL ASSIGADO REPLANTEADO EN EL SITIO
- TODAS LAS PIEZAS PREFABRICADAS DE ANDENES Y MOBILIARIO ESTÁN DETALLADAS EN SUS RESPECTIVAS CARTILLAS (CARTILLA DE ANDENES Y MOBILIARIO URBANO DE LA SPD) DE BOGOTÁ D.C.
- SOLAMENTE SE DEJARAN RAMPAS DE ACCESO VEHICULAR A LOS PREDIOS QUE TIENEN GARAJES Y ESTÁN ACTUALMENTE EN USO
- UNICAMENTE SE DEJARAN UNA RAMPA DE ACCESO VEHICULAR A PREDIO. LOS DEMAS PREDIOS QUE REQUIERAN RAMPAS DEBERAN SOMETERSE AL TRAMITE DE LICENCIA ANTE UNA CORPORAURA URBANA
- LAS TAPAS DE LAS CAJAS DE AGUAS NEGRAS SE DEBERAN AJUSTAR A 0.60m x 0.60m
- TANTO LAS CAJAS DE AGUAS NEGRAS COMO LOS CONTADORES DEBEN SER NIVELADAS AL ANDÉN NUEVO
- PARA DIFERENTES DISEÑOS, (SERIALIZACION, PAVIMENTOS, TELEFONOS, REDES ELECTRICAS, HIDRAULICAS Y DE GAS) REMITIRSE A LOS INFORMES Y PLANOS CORRESPONDIENTES DE CADA ESPECIALIDAD
- LAS AREAS DEFINIDAS COMO FUTURAS AREAS DE INTERVENCIÓN CORRESPONDEN A LOS ANTEJARDINES EXISTENTES, LOS CUALES NO SERÁN DISEÑADOS POR ESTA CONSULTORIA, PERO SE DEJA LA EVIDENCIA QUE ES UN AREA POTENCIAL PARA NUEVOS PLANTAMIENTOS, SIN EMBARGO EL DISEÑO CONTEMPLA LA SOLUCIÓN PARA LAS POSIBLES DIFERENCIAS DE NIVEL QUE SE PRESENTEN
- TODAS LAS DIMENSIONES DEBEN SER REVISADAS EN OBRA
- TODOS LOS ELEMENTOS DE CONCRETO DEBEN LLEVAR ARISTAS CHAPLANADAS
- LOS ELEMENTOS ESTRUCTURALES, ASI COMO LAS SUBRASANTES DESORTAS EN ESTOS PLANOS, SON REPRESENTATIVOS Y DEBERAN SER EJECUTADOS SEGUN RECOMENDACION DE ESTUDIO DE SUELOS Y DISEÑO DE VÍAS
- LOS ARBOLES EXISTENTES A CONSERVAR QUE SE ENCUENTREN DENTRO DEL DISEÑO DE PLAZOLETAS, SOLO LLEVARAN LOS ALCORQUES Y LOS ARBOLES PROPUESTOS EN ESTE DISEÑO LLEVARAN LOS ALCORQUES Y EL CONTENIDOR DE RAICES



MUNICIPIO DE SOGAMOSO

ALCALDÍA MUNICIPAL

ALCALDE
MAURICIO BARÓN G.

P.P. HELBER DANILO MARTINEZ CHAPARRO

SECRETARIA DE PLANEACIÓN

Jefe de Planeación
DORA AMANDA MESA C.

PROYECTOS

DIRECTOR
WILMAR ARTURO TINJACA PEDRAZA

INTERVENTORIA:

DIRECTOR


RESIDENTE

VALIDACION INTERVENTORIA:

CONTRATISTA:

DIRECTOR

RESIDENTE

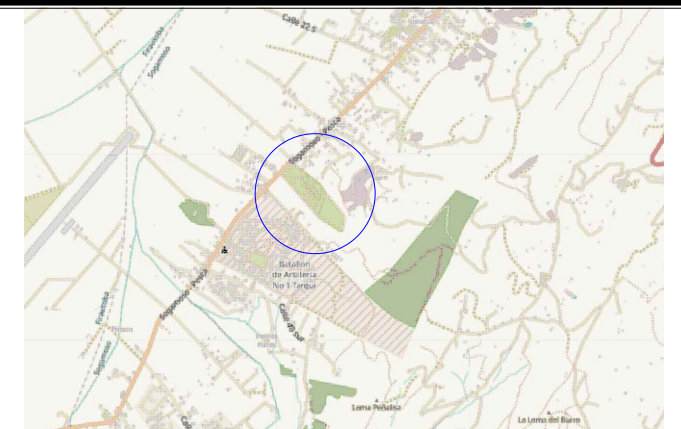

CONTROLES DE MODIFICACIONES				
FECHA	VERSION	MODIFICACION	ATO. RESPONSABLE	OFICIO

PROYECTO

PARQUE ECOLOGICO DE LOS DEPORTES
MUNICIPIO DE SOGAMOSO

CONTENIDO

ANFITEATRO

COORDINADOR

Ing. BERNARDO UMBARILA SUAREZ.

DISEÑO

Ing. YENNI CONSTANZA ALFONSO V.
MALL: A1210911-100752300

REVISÓ Y APROBÓ

Ing. JOSUE LOPEZ ESPITAL.
MALL: A031030510485330

CIVIL

Ing. HELBER DANILO MARTINEZ CH.
MALL: 2005-6443 CHC

ARCHIVO DIGITAL

001 PARQUE DE LOS DEPORTES .dwg

INDICADAS

AGOSTO DE 2025

04 DE 11