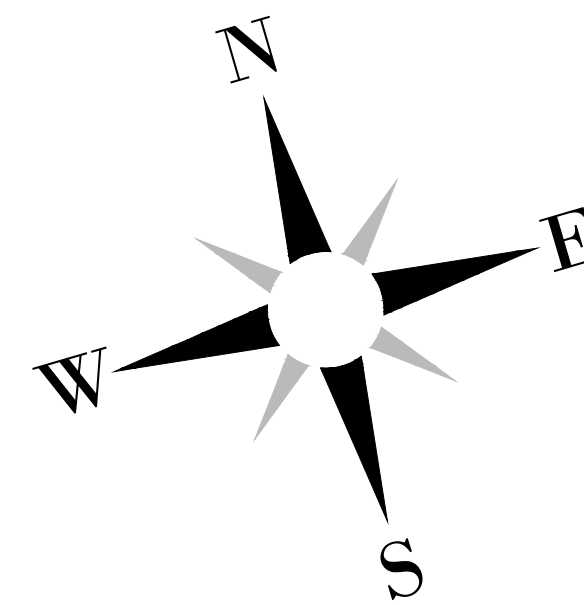
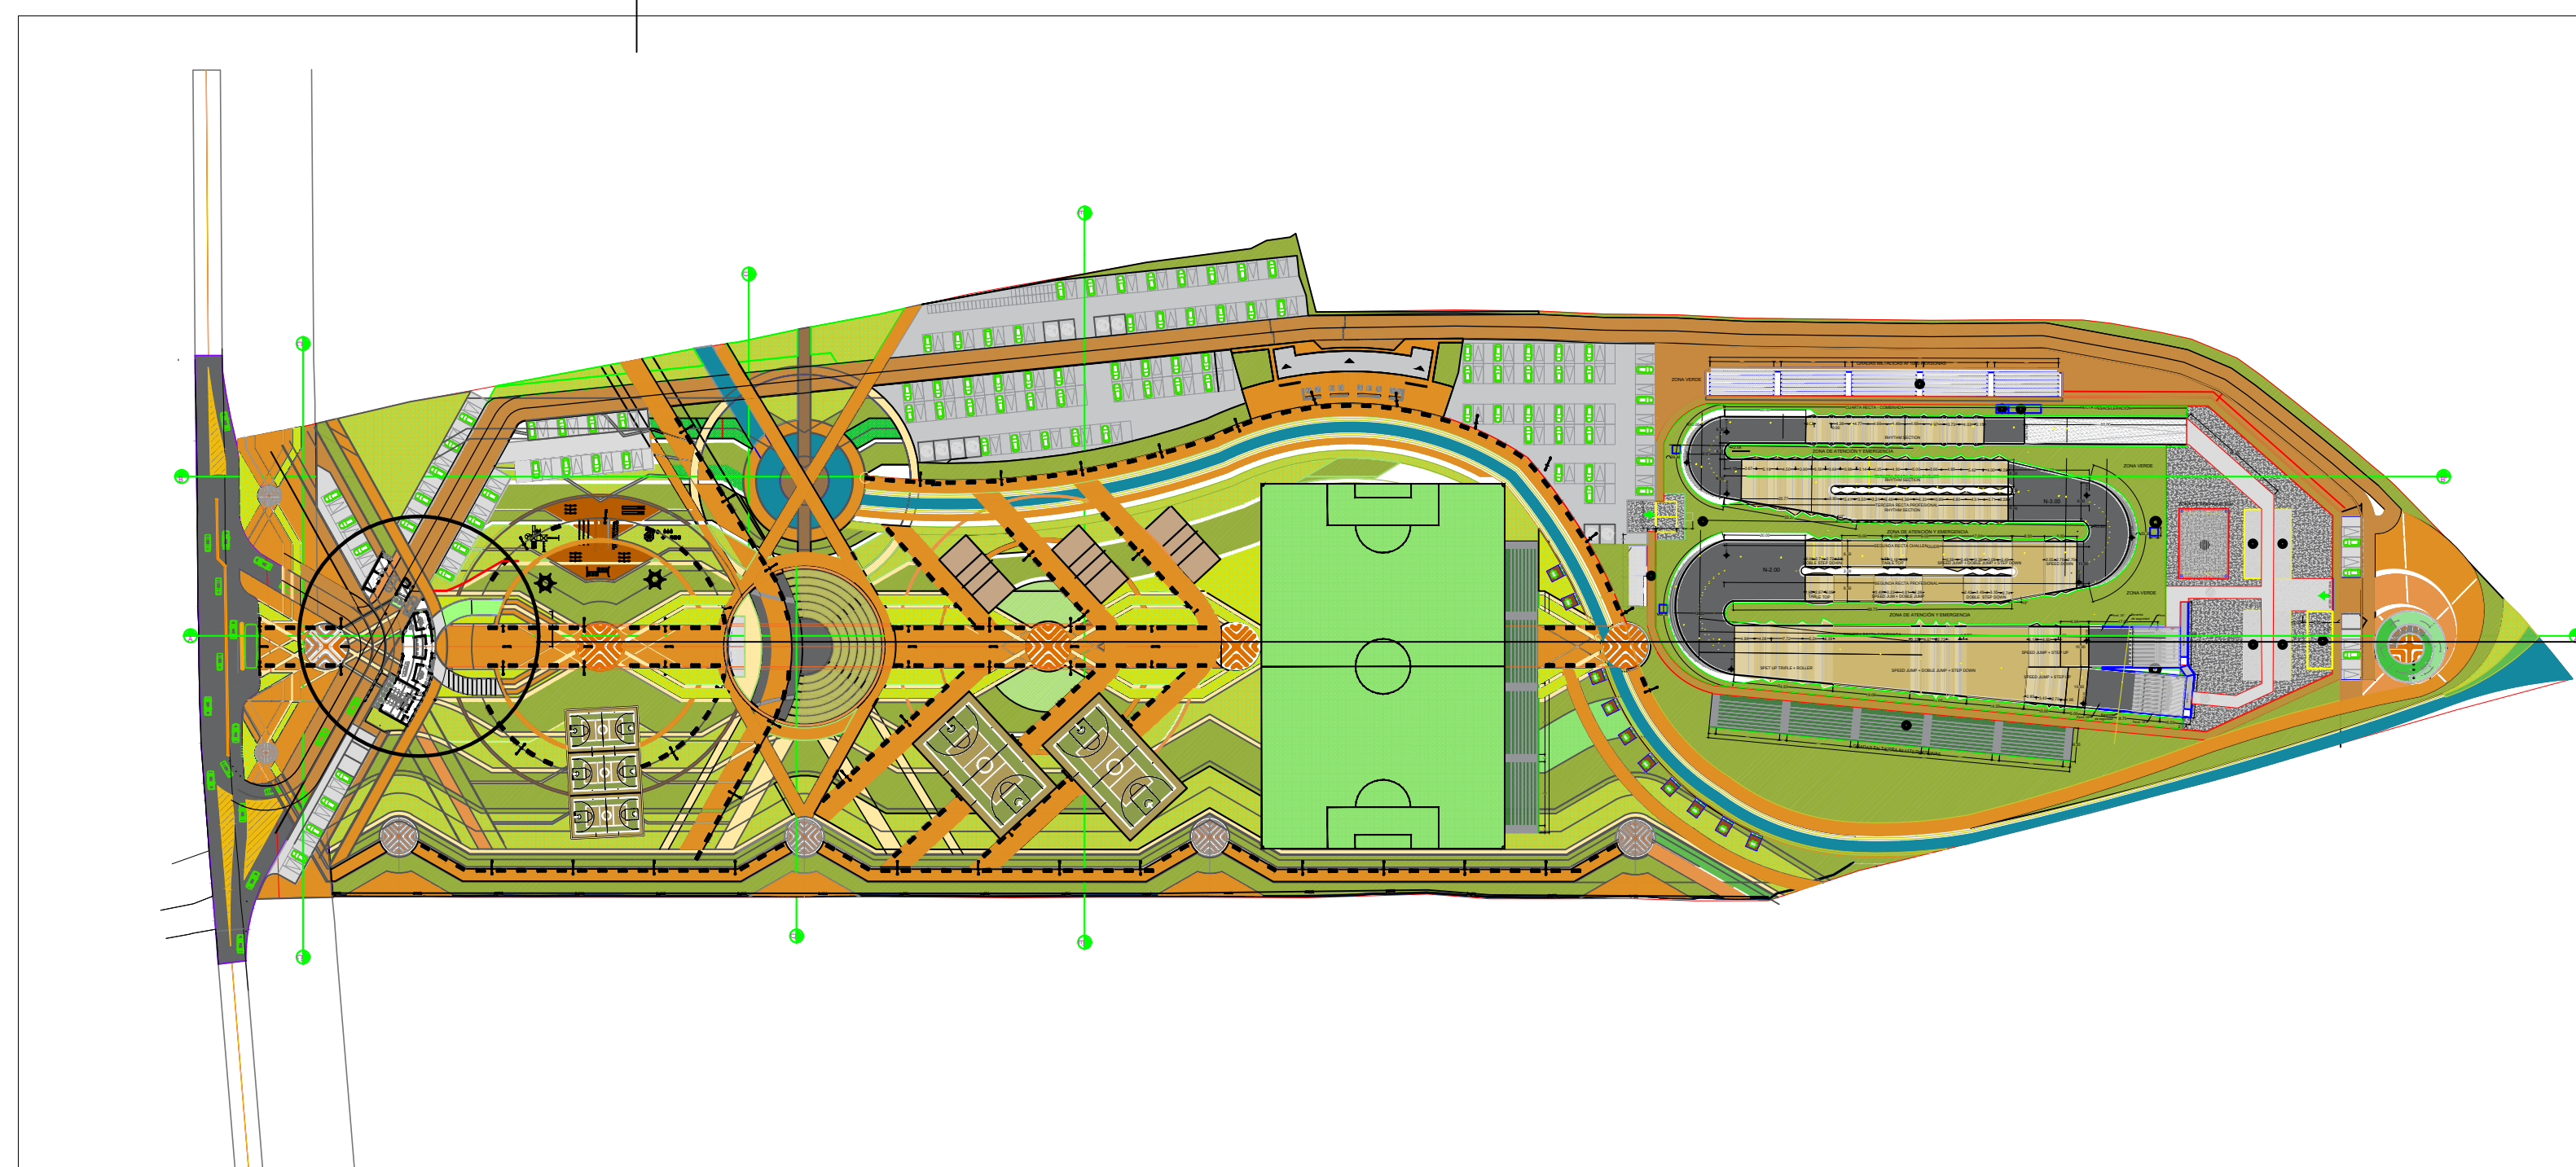



[illegible]

CUADRO DE ÀREAS	
ÀREA DEL LOTE	64,790,09 M2
ÀREA PRIMER PISO	
ÀREA BAÑO CABALLEROS	38,00 M2
ÀREA BAÑO DAMAS	38,00 M2
ÀREA LOCAL 1	47,00 M2
ÀREA LOCAL 2	47,00 M2
ÀREA LOCAL 3	47,00 M2
ÀREA PLAZOLETA COMUN	161,50 M2
ÀREA TOTAL PRIMER PISO	234,36 M2
ÀREA CUBIERTA	
ÀREA CUBIERTA INCLINADA	234,36 M2
ÀREA PÉRGOLA	170,16 M2
ÀREA TOTAL CUBIERTA	234,36 M2
ÀREA TOTAL DE CONSTRUCCIÓN	234,36 M2
ÍNDICE DE OCUPACIÓN	0,36
ÍNDICE DE CONSTRUCCIÓN	0,36

	1	ADQUIN DE ARCILLA 0.15m x 0.20m x 0.25m		14	BOLARDO O PILINA ROM (REF. 167)
	2	ADQUIN DE CONCRETO 0.20m x 0.20m x 0.08m		15	BALIZA DUNA
	3	LOSETA EN CONCRETO PREFABRICADA CON FRANJA TÁCTIL		16	ALCORQUE TAJUAT
	4	LOSETA PREFABRICADA EN CONCRETO CON TOPERILES		17	FRANJA DE AJUSTE EN CONCRETO
	5	BORDELO PREFABRICADO REF. A-60 *		18	BORDE CONCENTRO DE RAILES TIPO A. REF. A-70 *
	6	SARINEL PREFABRICADO EN CONCRETO REF. A-10 *		19	BORDE CONCENTRO DE RAILES TIPO B. REF. A-75 *
	7	LOSETA PREFABRICADA EN CONCRETO REF. A-60 *		20	FRANJA AJUSTE CON ANILLO EXISTENTE
	8	CENEA EN CONCRETO CONCRETO PUESTO DE CANTO		21	RAMPA PEATONAL TIPO A. REF. B10 MODIFICADA *
	9	PAPELERA OLIVA EN ACERO CORTEN		22	RAMPA VEHICULAR TIPO A. REF. A10 MODIFICADA *
	10	BANCO ALISA		23	RAMPA PEATONAL FUNDIDA EN B10
	11	BANCO JARDINERA KUBIK		24	ARENA DE NIVELACION EN-6 CMTS
	12	BANCO KUBIK LUGI PLU		25	BURBARRAS GRANULARES (SEGUN ESTUDIO DE SUELOS)

* SEGUN CANTILLA DE ANDENES Y DE MOBILIARIO DEL D.A.P.D.

①	POSTE TELEFONO	②	POSTE DE ENERGIA
②	POSTE TELEFONICO	③	POSTE DE MEDA O ALTA TENSION
③	CAMARA DE TELEFONOS	④	POSTE CON TRANSFORMADOR
④	VALVULA DE AGUEDUETO	⑤	POSTE ENERGIA LUMINARIA DOBLE
⑤	REGISTRO AGUEDUETO	⑥	POSTE DOBLE CON TRANSFORMADOR
⑥	POSTO ALcantarillado	⑦	POSTO ENERGIA
⑦	SUMIDERO	⑧	POSTE TELEFONO A DESPLAZAR
⑧	CAJA AGUAS NEGRAS	⑨	CAMARA DE TELEFONO A DESPLAZAR
⑨	VALVULA DE GAS	⑩	VALVULA DE AGUEDUETO A DESPLAZAR
⑩	MEDIDOR DE GAS	⑪	REGISTRO AGUEDUETO A DESPLAZAR
⑪	CAJA DE ENERGIA SENCILLA	⑫	POSTO ALcantarillado A DESPLAZAR
⑫	LUMINARIA SENCILLA	⑬	SUMIDERO A DESPLAZAR

	CAJA AGUAS NEGRAS A DESPLAZAR		TORRE ENERGIA (ALTA)
	VALVULA DE GAS A DESPLAZAR		PREDIO AFECTADO
	MEJORADOR DE GAS A DESPLAZAR		ANEXO EXISTENTE
	CAJA DE ENERGIA SENCILLA A DESPLAZAR		CARRETA VIO DE BALLE TALLAS
	CAJA DE ENERGIA DOBLE A DESPLAZAR		ESTACION PROYECTADA
	LUMINARIA SENCILLA A DESPLAZAR		ZONA VERDE
	POSTE DE ENERGIA A DESPLAZAR		ANTEJARDIN
	POSTE DE MEDIA O A TENSION A DESPLAZAR		LINIA DE ALTA TENSION
	POSTE CON TRANSFORMADOR A DESPLAZAR		PANAMIENTO EXISTENTE
	POSTE ENERGIA LUMINARIA DOBLE A DESPLAZAR		PANQUE
	POSTE DOBLE CON TRANSFORMADOR DESPLAZ.		VIA EXISTENTE
	POZO ENERGIA A DESPLAZAR		PURENTE EXISTENTE
	DELTA		EJE VIA YOMAKUQUETONC

Hayuelo Alto: 4 m Ø Base: 4 cm Cortezas: ____	Fucsia arbustiva Alto: 1m Ø Base: 1cm Cortezas: ____	Siete cuero angelito Alto: 1m Ø Base: 1cm Cortezas: ____	Calistemo lorón Alto: 15 m Ø Base: 40 cm Cortezas: ____	Sauco Alto: 10 m Ø Base: 5 m Cortezas: ____	Aliso Alto: 10 m Ø Base: 4 m Cortezas: ____
---	--	--	---	---	---

[illegible]

ALCALDÍA MUNICIPAL

ALCALDE
MAURICIO BARÓN G.

SECRETARIA DE PLANEACIÓN

PROYECTOS

INTERVENTORIA:

DIRECTOR

CONTRATISTA:

DIRECTOR

RESIDENTE

VALIDACION INTERVENTORIA:

CONTRATISTA:

DIRECTOR

RESIDENTE

[illegible]

504

MUNICIPIO DE SOGAMOSO

CONTENIDO

IMPLANTACIÓN GENERAL

LOCALIZACIÓN INGRESO PRINCIPAL

CUADRO DE ÁREAS

COORDINACIÓN:
Ing. BERNARDO UMBARILA SUAREZ

Arq. YENNI CONSTANZA ALFONSO V.
Mat.: A1212017-1067572559

REVISÓ Y APROBÓ: Arq. JOSUE LOPEZ ESPITIA
Mat.: A251352007-74061232

CIVIL: 155 HELPER DANILLO MARTINEZ CH

--	--

001 PARQUE DE LOS DEPORTES .dwm

INDICADAS

AGOSTO DE 2011

01 DE 07