


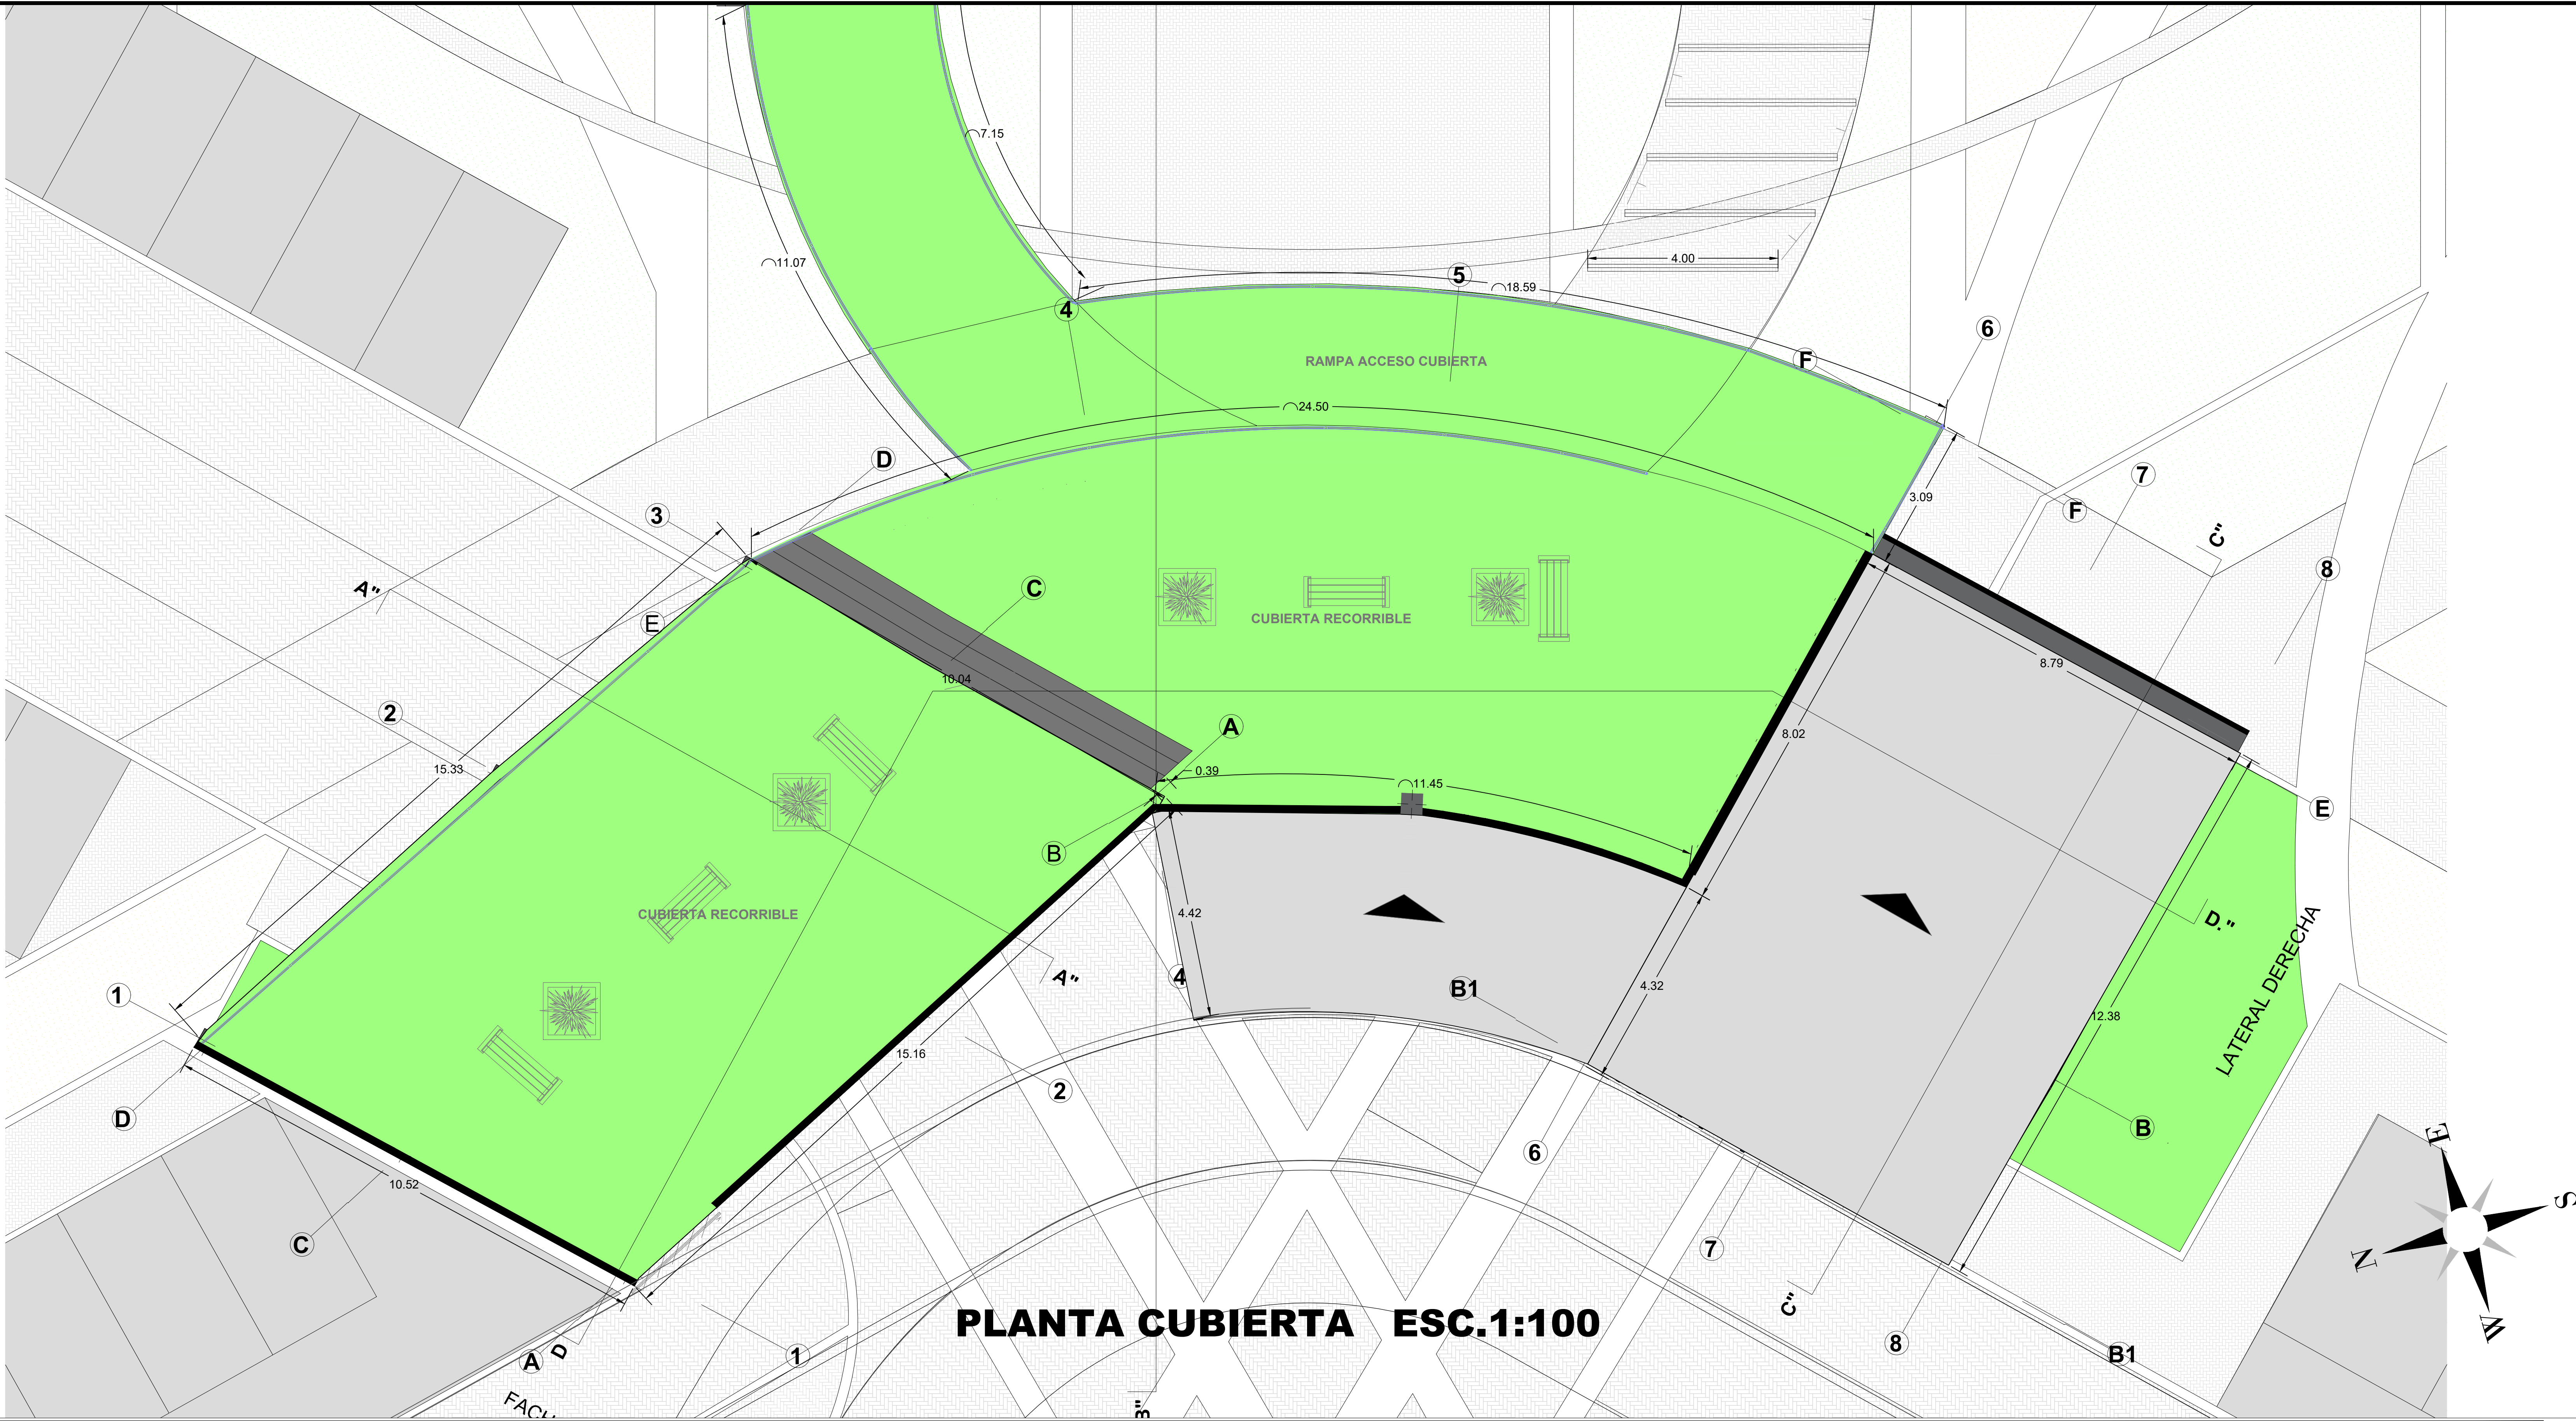

PLANTA CUBIERTA ESC.1:100

ESPECIFICACIONES DE CONSTRUCCIÓN

|                                                          |                                                    |    |                                               |
|----------------------------------------------------------|----------------------------------------------------|----|-----------------------------------------------|
| 1                                                        | ADOQUIN DE ARCILLA 0.10m x 0.20m x 0.06m.          | 15 | BOLARDO O PILONA ROM REF: H300"               |
| 2                                                        | ADOQUIN DE CONCRETO 0.10m X 0.20m X 0.06m.         | 16 | BALIZA DUAL                                   |
| 3                                                        | LOSETA EN CONCRETO PREFABRICADA CON FRANJA TÁCTIL. | 17 | ALCORQUE TÁCTIL.                              |
| 4                                                        | LOSETA PREFABRICADA EN CONCRETO CON TOPERILES      | 18 | FRANJA DE AJUSTE EN CONCRETO                  |
| 5                                                        | BORDILLO PREFABRICADO EN CONCRETO REF.: A-85"      | 19 | BORDE CONTENIDOR DE RAÍCES TIPO A. REF.: A70" |
| 6                                                        | SARDINEL PREFABRICADO EN CONCRETO REF.: A-10"      | 20 | BORDE CONTENIDOR DE RAÍCES TIPO B. REF.: A75" |
| 7                                                        | LOSETA PREFABRICADA EN CONCRETO REF.: A-90"        | 21 | FRANJA AJUSTE CON ANDÉN EXISTENTE             |
| 8                                                        | CENEFA EN ADOQUIN DE CONCRETO PUESTO DE CANTO      | 22 | FRANJA PEATONAL TIPO A. REF.: B10 MODIFICADA* |
| 9                                                        | PAPELERA OLEA EN ACERO CORTEN                      | 23 | RAMPA PEATONAL TIPO A. REF.: A10 MODIFICADA*  |
| 10                                                       | BANCO ALBA                                         | 24 | RAMPA PEATONAL FUNDIDA EN SITIO               |
| 11                                                       | BANCO JARDINERA KUBIE                              | 25 | ARENA DE NIVELACIÓN E=0.04MMS.                |
| 12                                                       | BANCO KUBIE LIZ PULS                               | 26 | SUB-BASE GRANULAR (SEGÚN ESTUDIO DE SUELOS)   |
| * SEGÚN CARTILLA DE ANDENES Y DE MOBILIARIO DEL D.A.P.D. |                                                    |    |                                               |

CONVENCIONES

|    |                          |    |                                 |    |                                              |    |                          |
|----|--------------------------|----|---------------------------------|----|----------------------------------------------|----|--------------------------|
| 1  | POSTE TELEFONO           | 15 | POSTE DE ENERGIA                | 29 | CAJA AGUAS NEGRAS A DESPLAZAR                | 43 | TORRE ENERGIA (ALTA)     |
| 2  | POZO TELEFONICO          | 16 | POSTE DE MEDIA O ALTA TENSION   | 30 | VALVULA DE GAS A DESPLAZAR                   | 44 | PREDIO AFECTADO          |
| 3  | CAMARA DE TELEFONOS      | 17 | POSTE CON TRANSFORMADOR         | 31 | MEDIDOR DE GAS A DESPLAZAR                   | 45 | ANDEN EXISTENTE          |
| 4  | VALVULA DE ACUEDUCTO     | 18 | POSTE ENERGIA LUMINARIA DOBLE   | 32 | CAJA DE ENERGIA SENCILLA A DESPLAZAR         | 46 | CABEZA VIO BASE DE TALUD |
| 5  | REGISTRO ACUEDUCTO       | 19 | POSTE DOBLE CON TRANSFORMADOR   | 33 | LUMINARIA SENCILLA A DESPLAZAR               | 47 | ESTACION PROYECTADA      |
| 6  | POZO ALCANTARILLADO      | 20 | POSTE DE ENERGIA A DESPLAZAR    | 34 | POSTE DE ENERGIA A DESPLAZAR                 | 48 | ZONA VERDE               |
| 7  | SUMIDERO                 | 21 | POZO TELEFONO A DESPLAZAR       | 35 | POSTE DE MEDIA O ALTA TENSION A DESPLAZAR    | 49 | ANTEALDRON               |
| 8  | CAJA AGUAS NEGRAS        | 22 | POZO TELEFONO A DESPLAZAR       | 36 | POSTE CON TRANSFORMADOR A DESPLAZAR          | 50 | LINEA DE ALTA TENSION    |
| 9  | VALVULA DE GAS           | 23 | CAMARA DE TELEFONOS A DESPLAZAR | 37 | POSTE DE ENERGIA LUMINARIA DOBLE A DESPLAZAR | 51 | PARAMENTO EXISTENTE      |
| 10 | MEDIDOR DE GAS           | 24 | REGISTRO ACUEDUCTO A DESPLAZAR  | 38 | POSTE DOBLE CON TRANSFORMADOR DESPLAZ.       | 52 | PARQUE                   |
| 11 | CAJA DE ENERGIA SENCILLA | 25 | POZO ALCANTARILLADO A DESPLAZAR | 39 | POZO ENERGIA A DESPLAZAR                     | 53 | VIA EXISTENTE            |
| 12 | LUMINARIA SENCILLA       | 26 | SUMIDERO A DESPLAZAR            | 40 | DELTA                                        | 54 | PUENTE EXISTENTE         |
| 13 |                          |    |                                 | 41 |                                              | 55 |                          |
| 14 |                          |    |                                 | 42 |                                              | 56 |                          |

CONVENCIONES DE ESPECIES PROPUESTAS

|          |                   |                       |                 |       |       |
|----------|-------------------|-----------------------|-----------------|-------|-------|
|          |                   |                       |                 |       |       |
| Hayaullo | Ficusia arbustiva | Siete cuero angelillo | Calistemo loron | Saucu | Aliso |

NOTAS

- LOS NIVELES EN PLANTA ESTÁN TOMADOS DEL VERTICE SUPERIOR O CABEZA DE SARDINEL, O ACABADO DE ESPACIO PÚBLICO Y DE BORDE DE VÍA SEGÚN SEA EL CASO.
- LAS MEDIDAS ESTÁN DADAS EN METROS Y LAS PENDIENTES EN PORCIENTAJES.
- COMO CRITERIO GENERAL, EL NIVEL SUPERIOR DEL SARDINEL DEBE ESTAR ENTRE 0.20 Y 0.25m POR ENCIMA DEL NIVEL DE LA RASANTE DE LA VÍA SIN EMBARGO, TODOS LOS NIVELES DEBEN SER REVISADOS CON EL PLANO DE LAS SECCIONES Y SEGÚN EL REPLANTEO EN OBRA.
- EL SISTEMA DE COTAS Y MEDIDAS SE ENCUENTRA REFINERADO AL ABISCADO REPLANTADO EN EL SITIO.
- TODAS LAS PIEZAS PREFABRICADAS DE ANDENES Y MOBILIARIO ESTÁN DETALLADAS EN SUS RESPECTIVAS CARTILLAS (CARTILLA DE ANDENES Y MOBILIARIO URBANO DE LA SPQ) DE BOGOTÁ D.C.
- SOLAMENTE SE DEJARÁN RAMPAS DE ACCESO VEHICULAR A LOS PREDIOS QUE TIENEN GARAJES Y ESTÁN ACTUALMENTE EN USO.
- UNICAMENTE SE DEJARÁ UNA RAMPA DE ACCESO VEHICULAR A PREDIO. LOS DEMÁS PREDIOS QUE REQUIERAN RAMPAS DEBERÁN SOMETERSE AL TRAMITE DE LICENCIA ANTE UNA CURADURIA URBANA.
- LAS TAPAS DE LAS CAJAS DE AGUAS NEGRAS SE DEBERÁN AJUSTAR A 0.60m x 0.60 m.
- TANTO LAS CAJAS DE AGUAS NEGRAS COMO LOS CONTADORES DEBERÁN SER NIVELADOS AL ANDÉN NUEVO.
- PARA DIFERENTES DISEÑOS (SEÑALIZACIÓN, PAVIMENTOS, TELEFONOS, REDES ELÉCTRICAS, HIDRÁULICAS Y DE GAS) REMITIRSE A LOS INFORMES Y PLANOS CORRESPONDIENTES DE CADA ESPECIALIDAD.
- LAS ÁREAS DEFINIDAS COMO FUTURAS ÁREAS DE INTERVENCIÓN CORRESPONDEN A LOS ANTEALDRONES EXISTENTES, LOS CUALES NO SERÁN DISEÑADOS POR ESTA CONSULTORIA, PERO SE DEJA LA EVIDENCIA QUE ES UN ÁREA POTENCIAL PARA NUEVOS PLANTEAMIENTOS, SIN EMBARGO EL DISEÑO CONTEMPLA LA SOLUCIÓN PARA LAS POSIBLES DIFERENCIAS DE NIVEL QUE SE PRESENTEN.
- TODAS LAS DIMENSIONES DEBEN SER REVISADAS EN OBRA.
- TODOS LOS ELEMENTOS DE CONCRETO DEBEN LLEVAR ARISTAS CHAFLANADAS.
- LOS ELEMENTOS ESTRUCTURALES, ASÍ COMO LAS SUBRASANTES DESCRITAS EN ESTOS PLANOS, SON REPRESENTATIVOS Y DEBERÁN SER EJECUTADOS SEGÚN RECOMENDACIÓN DE ESTUDIO DE SUELOS Y DISEÑO DE VÍAS.
- LOS ARBOLES EXISTENTES A CONSERVAR QUE SE ENCUENTREN DENTRO DEL DISEÑO DE PLAZOLETAS, SOLO LLEVARÁN LOS ALCORQUES Y LOS ARBOLES PROPUESTOS EN ESTE DISEÑO LLEVARÁN LOS ALCORQUES Y EL CONTENIDOR DE RAÍCES.



**MUNICIPIO DE SOGAMOSO**

**ALCALDÍA MUNICIPAL**

**ALCALDE**  
MAURICIO BARÓN G.

P.P. HELBER DANILO MARTÍNEZ CHAPARRO

**SECRETARÍA DE PLANEACIÓN**

**Jefe de Planeación:**  
DORA AMANDA MESA C.

**PROYECTOS**

**DIRECTOR**  
WILMAR ARTURO TINJACA PEDRAZA

INTERVENTORIA:

DIRECTOR

RESIDENTE

VALIDACION INTERVENTORIA:

CONTRATISTA:

DIRECTOR

RESIDENTE



| FECHA | VERSION | MODIFICACION | ANL. RESPONSABLE | OFICIO | FIRMA |
|-------|---------|--------------|------------------|--------|-------|
|       |         |              |                  |        |       |
|       |         |              |                  |        |       |
**PROYECTO:**

**PARQUE ECOLOGICO DE LOS DEPORTES**  
**MUNICIPIO DE SOGAMOSO**

**CONTENIDO:**

**INGRESO PRINCIPAL**  
**PLANTA CUBIERTA RECORRIBLE**

**COORDINACIÓN:**

**Ing. BERNARDO UMBARILA SUAREZ.**

**DISEÑO:**

**Arq. YENNI CONSTANZA ALFONSO V.**  
Mód. A121011-0010192009

**REVISÓ Y APROBO:**

**Arq. JOSUE LOPEZ ESPITIA.**  
Mód. A121011-0010192009

**CIVIL:**

**Ing. HELBER DANILO MARTÍNEZ CH.**  
Mód. A121011-0010192009

**ARCHIVO DIGITAL:**

**001 PARQUE DE LOS DEPORTES.dwg**

**ESCALA:**

**INDICADAS**

**FECHA:**

**AGOSTO DE 2025**

**FECHA:**

**03 DE 07**