

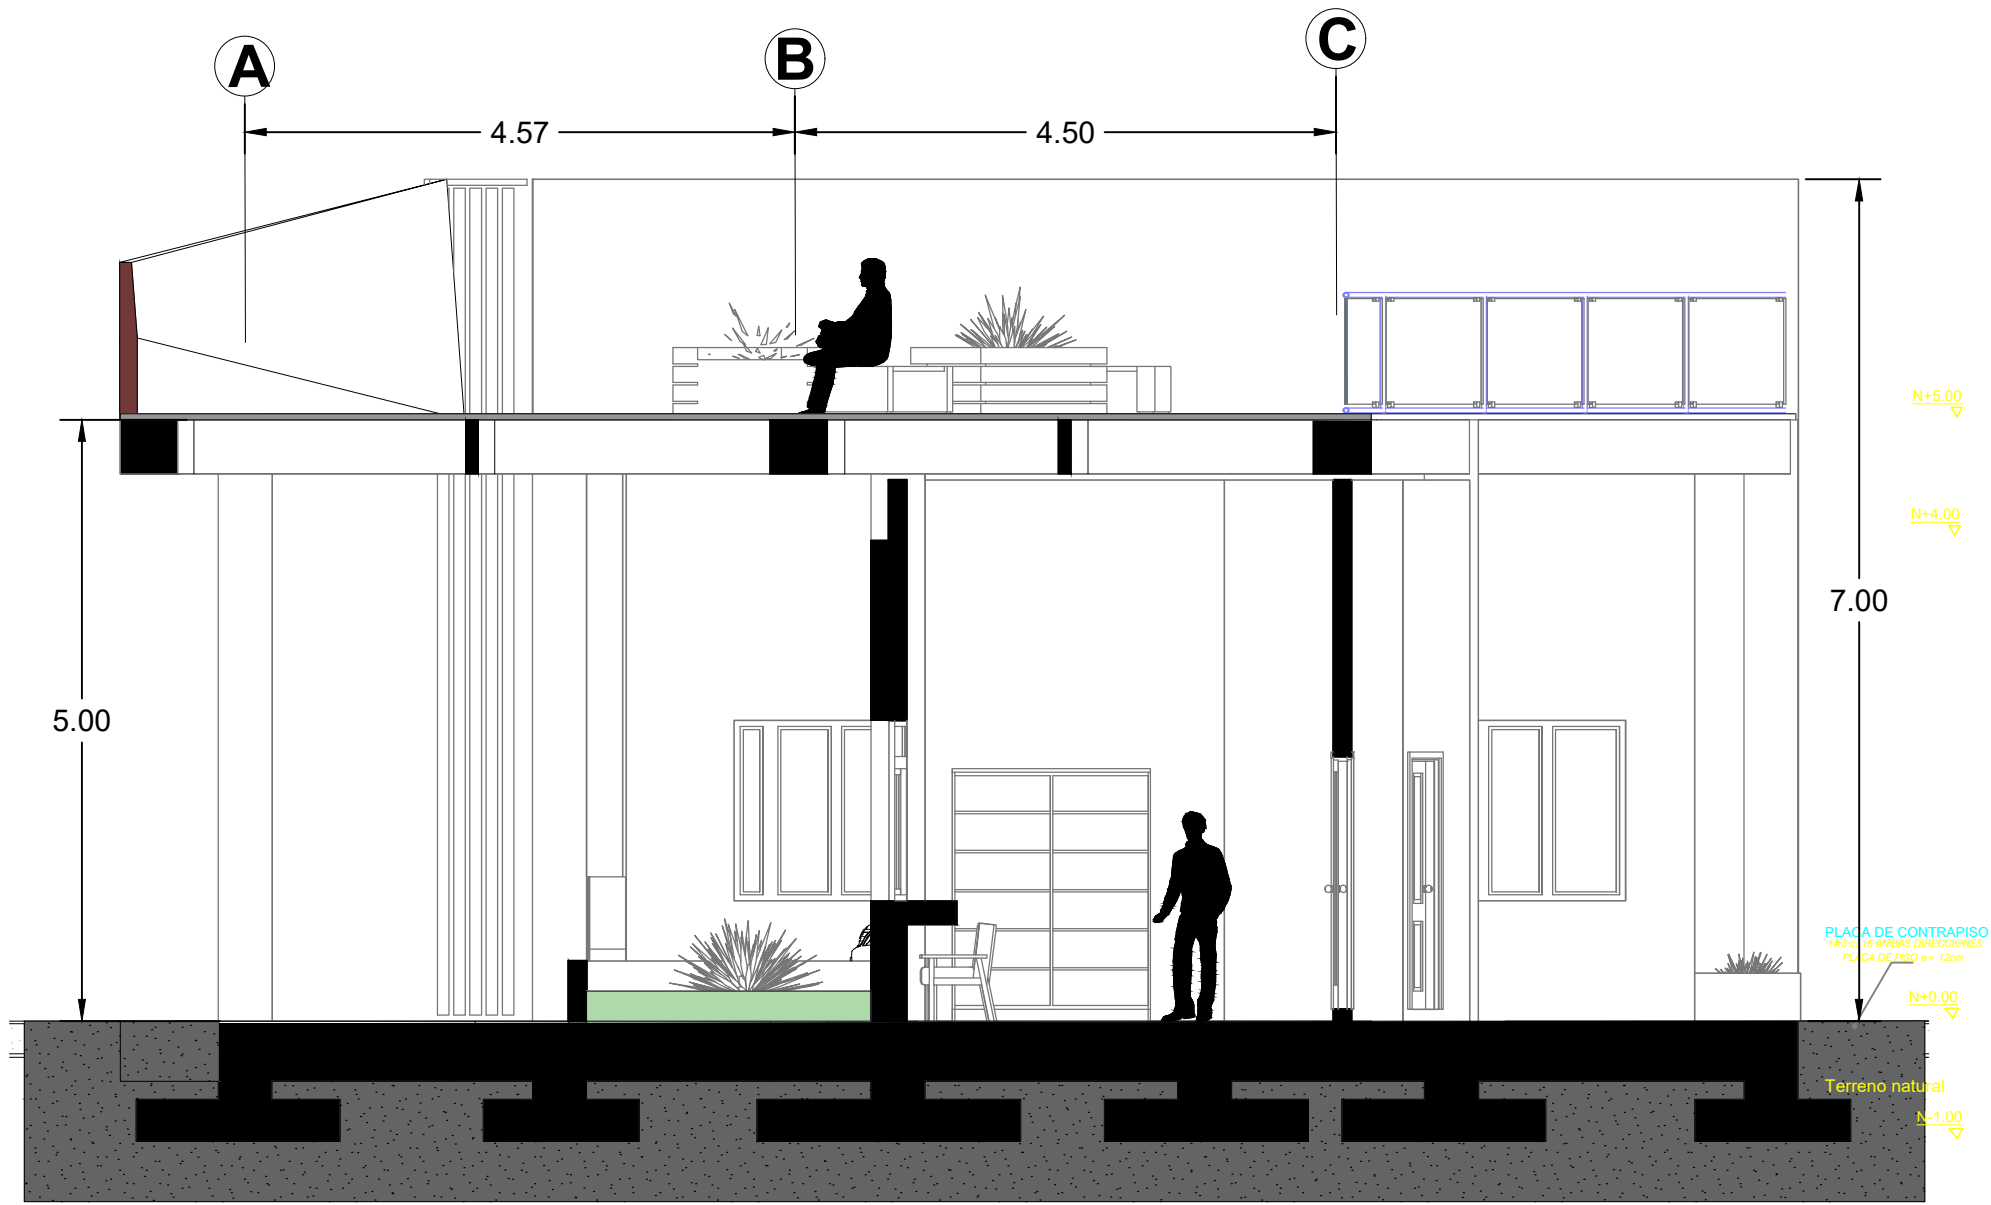


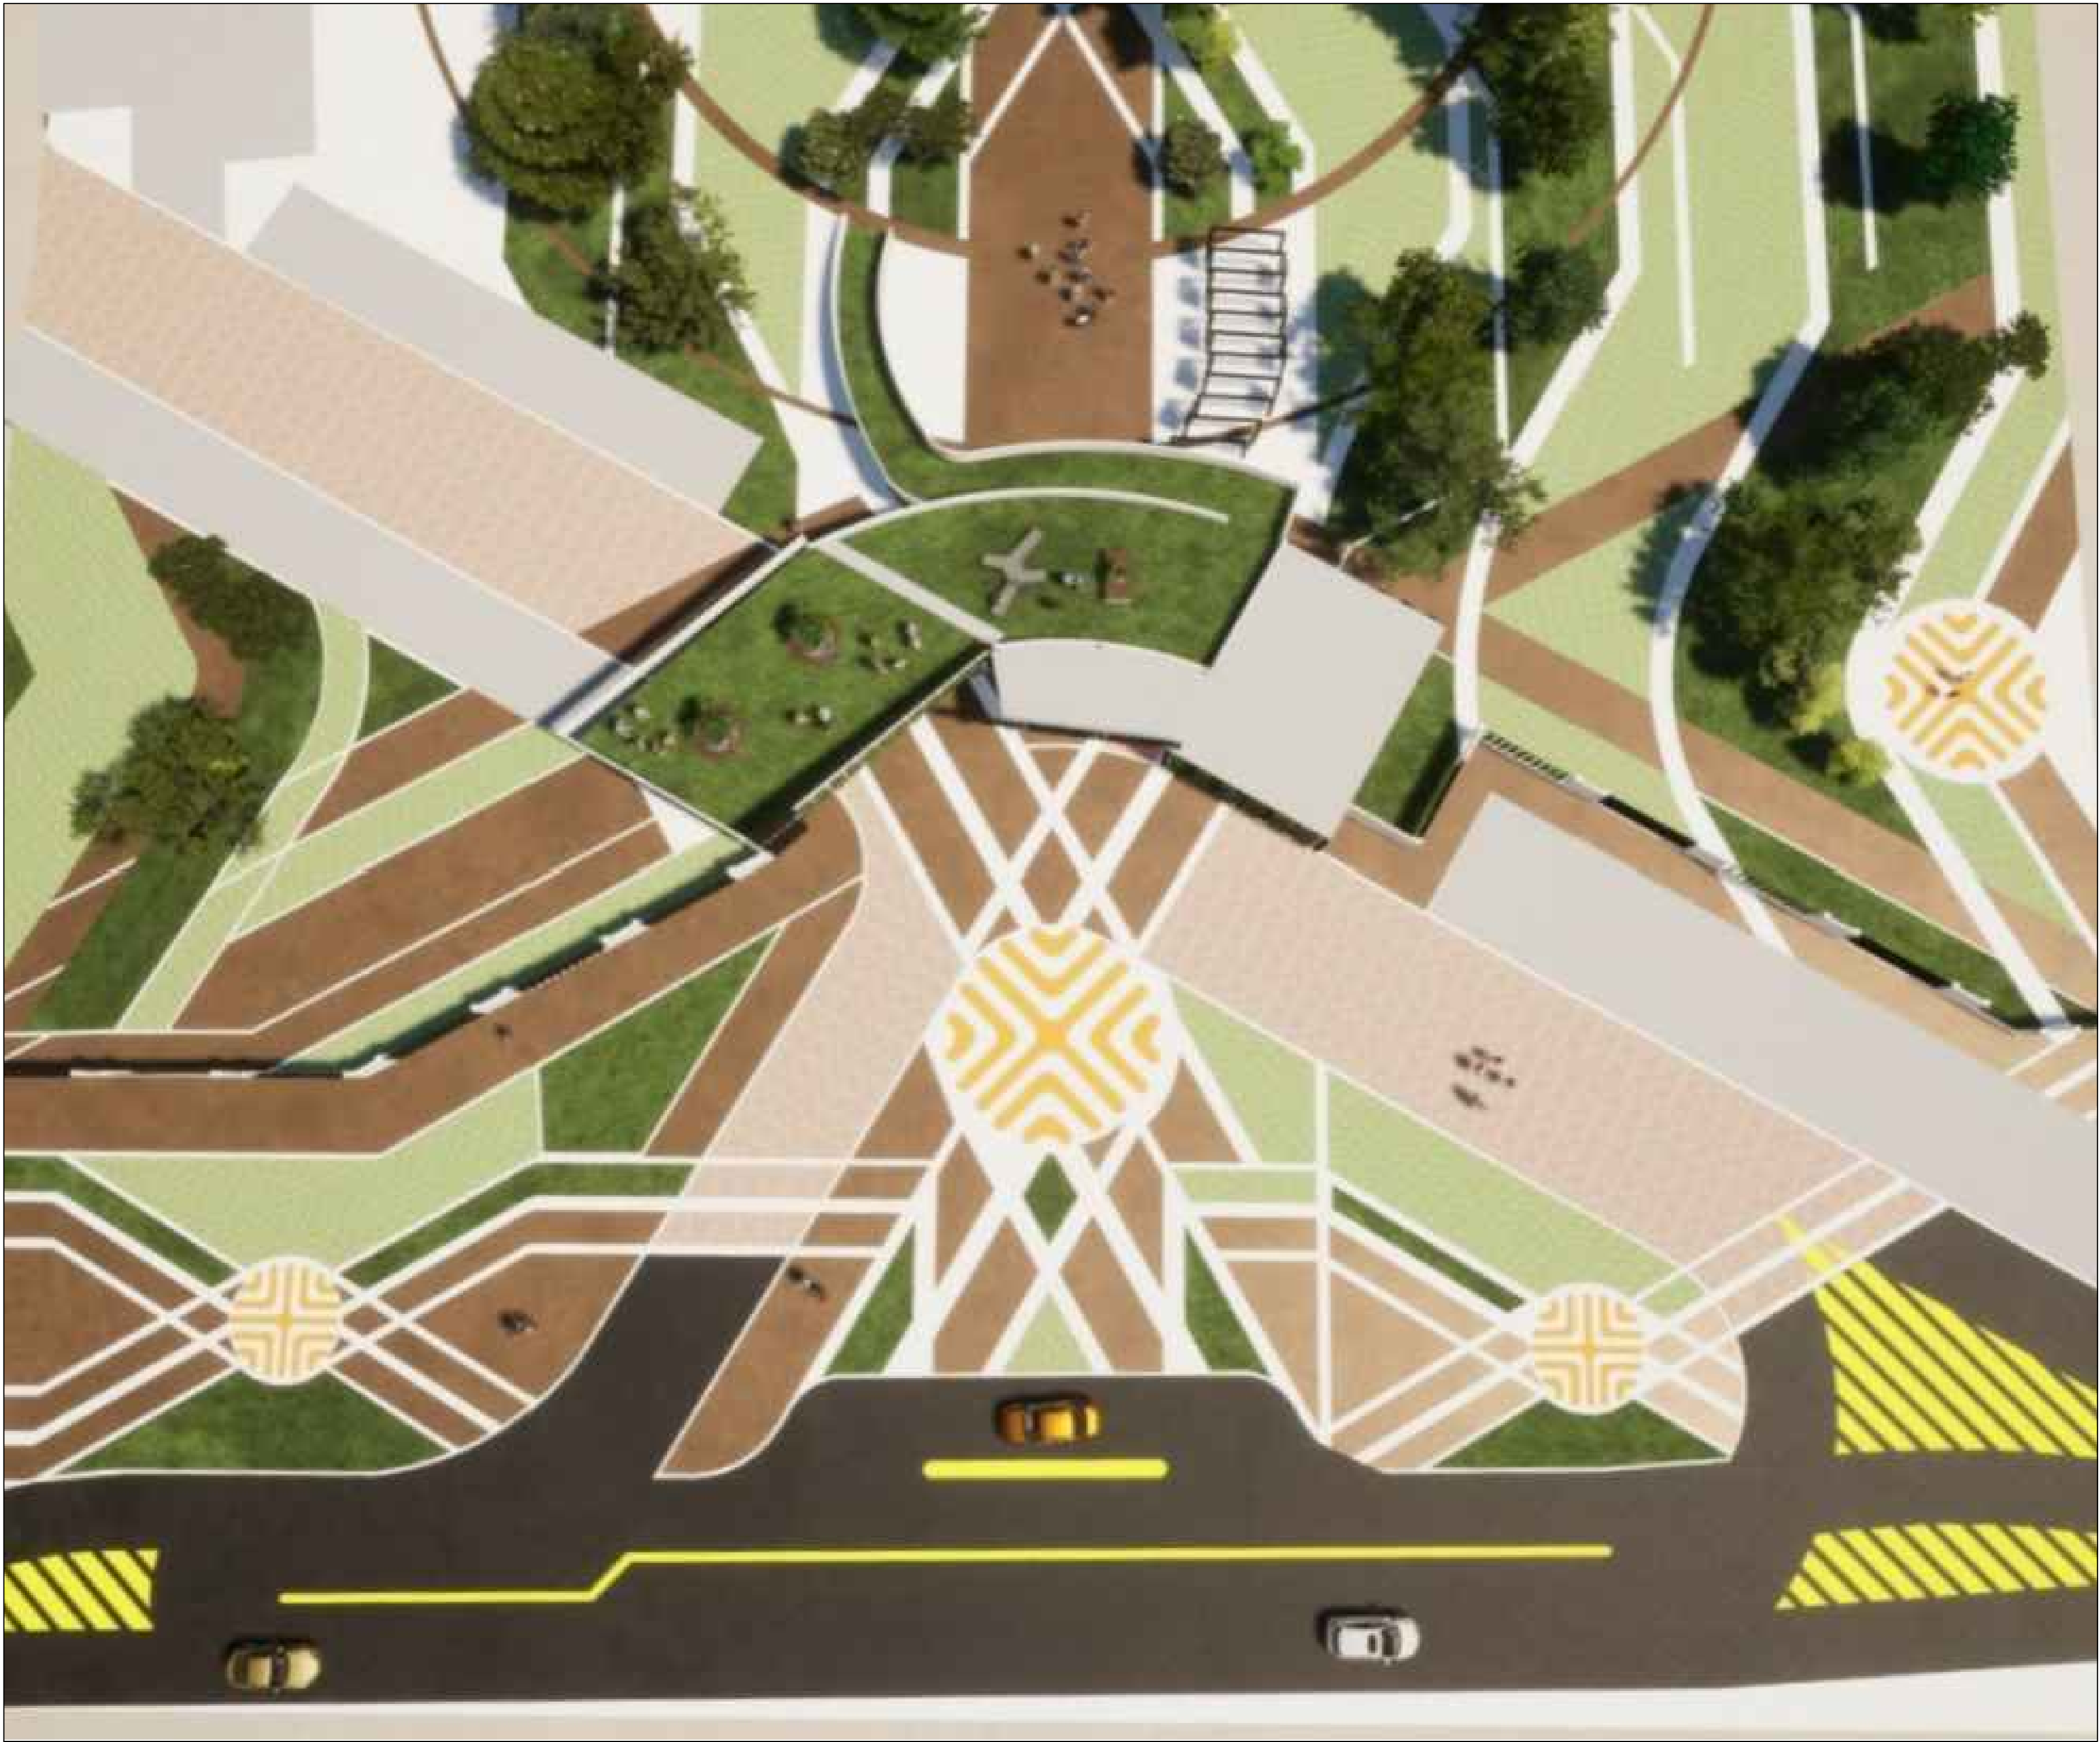

CORTE TRANSVERSAL A-A" ESC 1:100

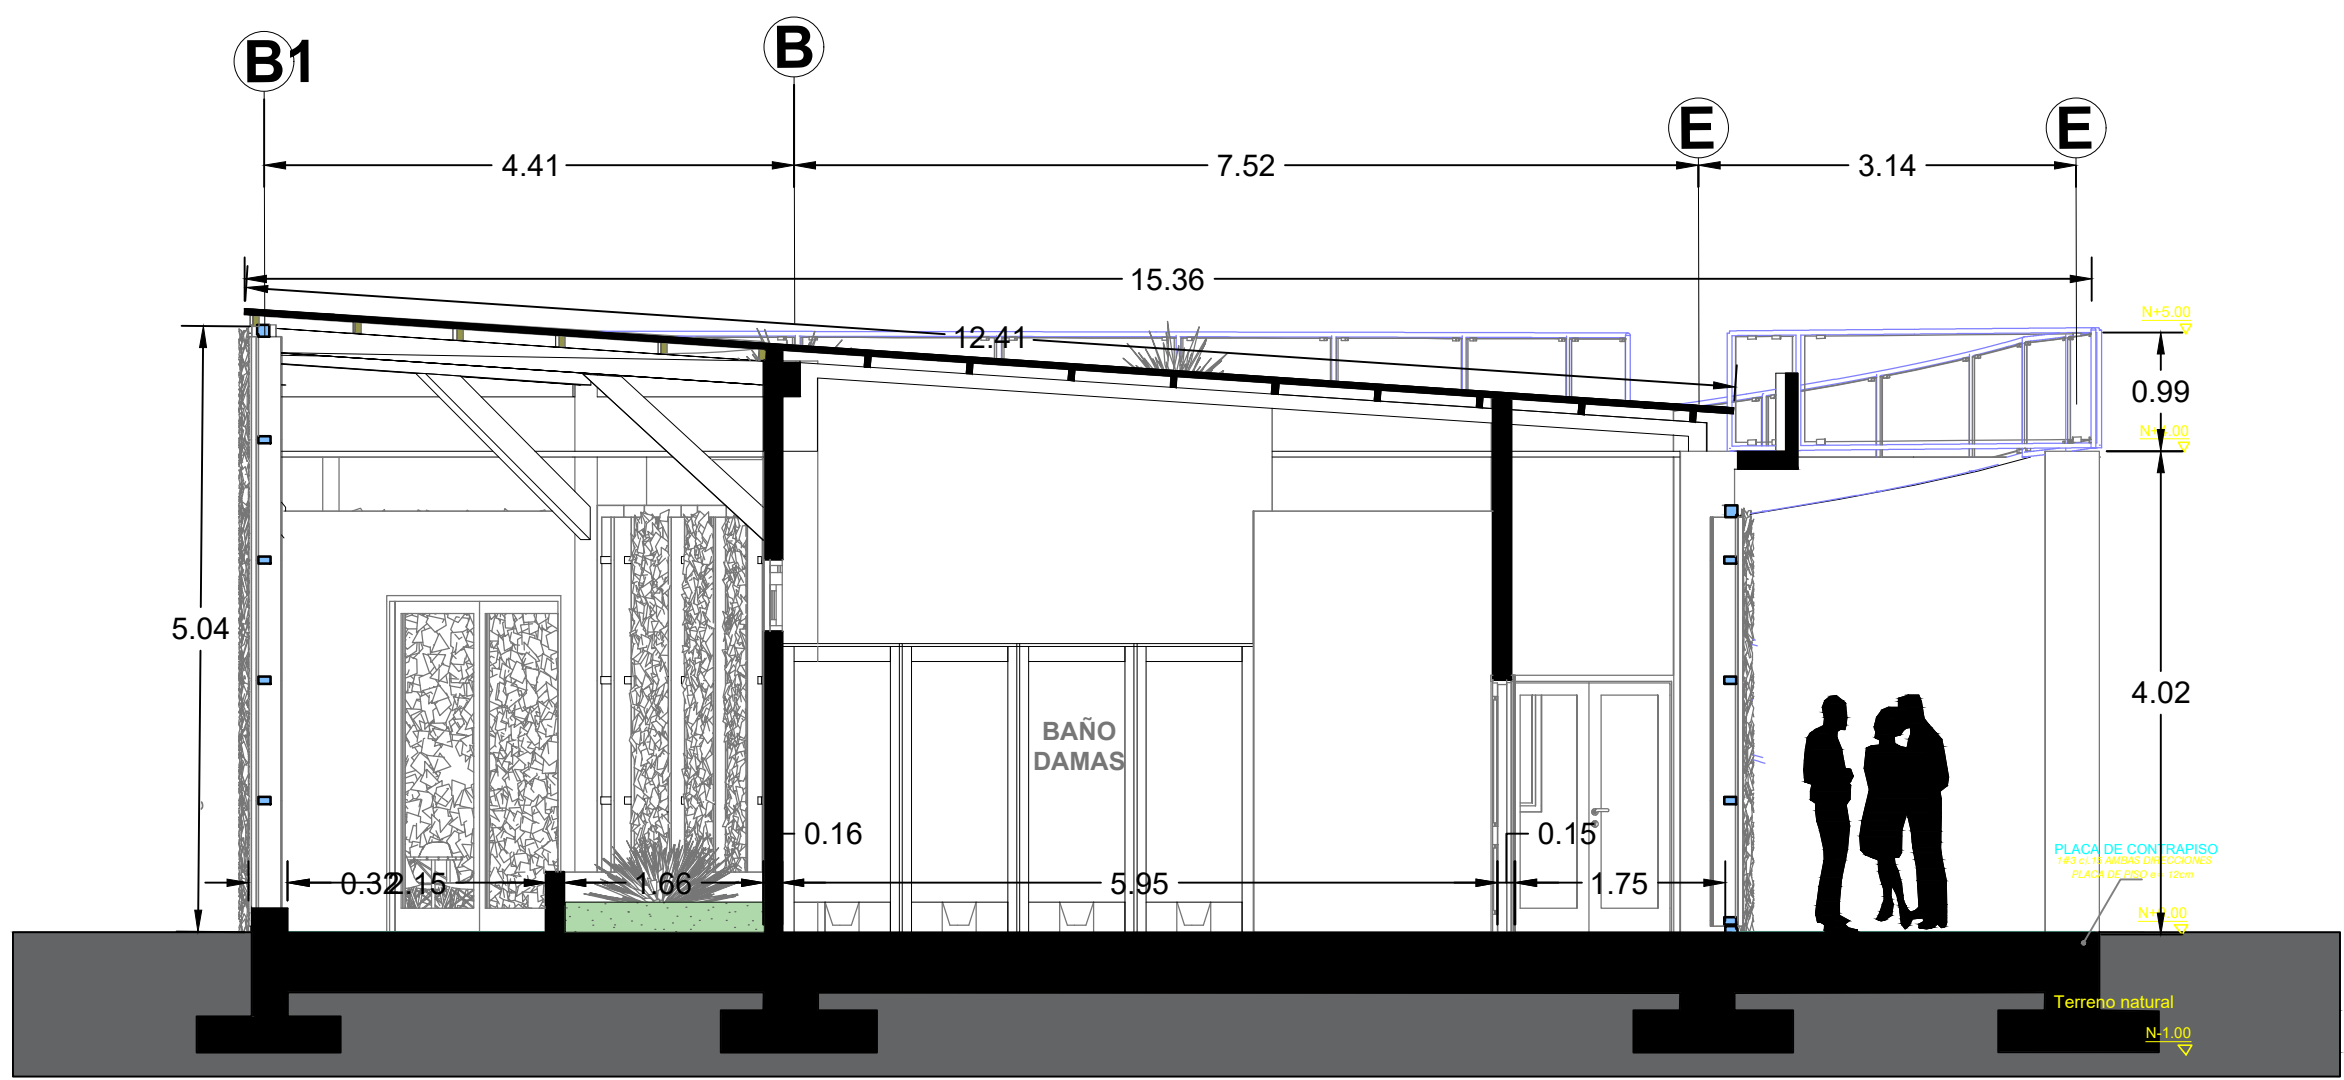

CORTE TRANSVERSAL C-C" ESC 1:100

ESPECIFICACIONES DE CONSTRUCCIÓN	
1. ADOQUÍN DE ARCILLA 0.10m x 0.20m x 0.06m.	10. BORDO DE AJUSTE EN CONCRETO
2. ADOQUÍN DE CONCRETO 0.10m x 0.20m x 0.06m.	11. BORDO CONTENEDOR DE RAÍCES TIPO A. REF. A75*
3. LOSETA EN CONCRETO PREFABRICADA CON FRANJA TÁCTIL.	12. BORDO CONTENEDOR DE RAÍCES TIPO B. REF. A75*
4. LOSETA PREFABRICADA EN CONCRETO CON TOPERCILES	13. FRANJA AJUSTE CON ANDÉN EXISTENTE
5. BORDILLO PREFABRICADO REF. A-80*	14. FRANJA AJUSTE CON ANDÉN EXISTENTE
6. SARDINEL PREFABRICADO EN CONCRETO REF. A-10*	15. RAMPA PEATONAL TIPO A. REF. B10 MODIFICADA*
7. LOSETA PREFABRICADA EN CONCRETO REF. A-50*	16. RAMPA PEATONAL TIPO A. REF. A10 MODIFICADA*

CONVENCIONES	
1. POSTE TELEFÓNICO	10. POSTE DE ENERGÍA

CONVENCIONES DE ESPECIES PROPUESTAS	
1. Hayuelo	2. Fucsia arbustiva
3. Seto cuero angelito	4. Calistemo florón
5. Sauco	6. Albino

NOTAS	
1. LOS NIVELES EN PLANTA ESTÁN TOMADOS DEL VERTICE SUPERIOR O CABEZA DE SARDINEL, O ACABADO DE ESPACIO PÚBLICO Y DE BORDE DE VÍA SEGÚN SEA EL CASO.	2. LAS MEDIDAS ESTÁN DADAS EN METROS Y LAS PENDIENTES EN PORCENTAJES.
3. COMO CRITERIO GENERAL, EL NIVEL SUPERIOR DEL SARDINEL DEBE ESTAR ENTRE 0.20 Y 1.20m POR ENCIMA DEL NIVEL DE LA RASANTE DE LA VÍA SIN EMBARGO, TODOS LOS NIVELES DEBE SER REVISADOS CON EL PLANO DE LAS SECCIONES Y SEGÚN EL REPLANTIO EN OBRA.	4. EL SISTEMA DE COTAS Y MEDIDAS SE ENCUENTRA REFERENCIADO AL ABSICADO REPLANTADO EN EL SITIO.
5. TODAS LAS PIEZAS PREFABRICADAS DE ANDENES Y MOBILIARIO ESTÁN DETALLADAS EN SUS RESPECTIVAS CARTILLAS (CARTILLA DE ANDENES Y MOBILIARIO URBANO DE LA SPID) DE BOGOTÁ D.C.	6. SOLAMENTE SE DEJARÁN RAMPA DE ACCESO VEHICULAR A LOS PREDIOS QUE TIENEN GARAJES Y ESTÁN ACTUALMENTE EN USO.
7. ÚNICAMENTE SE DEJARÁ UNA RAMPA DE ACCESO VEHICULAR A PREDIO. LOS DEMÁS PREDIOS QUE REQUIERAN RAMPA DEBERÁN SOMETERSE AL TRAMITE DE LICENCIA ANTE UNA CURADURÍA URBANA.	8. LAS TAPAS DE LAS CAJAS DE AGUAS NEGRAS DEBERÁN AJUSTAR A 0.60m x 0.60 m.
9. TANTO LAS CAJAS DE AGUAS NEGRAS COMO LOS CONTADORES DEBERÁN SER NIVELADOS AL ANDÉN NUEVO.	10. PARA DIFERENTES DISEÑOS, SEÑALIZACIÓN, PAVIMENTOS, TELÉFONOS, REDES ELÉCTRICAS, HIDRÁULICAS Y DE GAS) REMITIRSE A LOS INFORMES Y PLANOS CORRESPONDIENTES DE CADA ESPECIALIDAD.
11. LAS ÁREAS DEFINIDAS COMO FUTURAS ÁREAS DE INTERVENCIÓN CORRESPONDEN A LOS ANTEJARDINES EXISTENTES, LOS CUALES NO SERÁN DISEÑADOS POR ESTA CONSULTORIA, PERO SE DEJA LA EVIDENCIA QUE ES UN ÁREA POTENCIAL PARA NUEVOS PLANTAMIENTOS, SIN EMBARGO EL DISEÑO CONTEMPLA LA SOLUCIÓN PARA LAS POSIBLES DIFERENCIAS DE NIVEL QUE SE PRESENTEN.	12. TODAS LAS DIMENSIONES DEBERÁN SER REVISADAS EN OBRA.
13. TODOS LOS ELEMENTOS DE CONCRETO DEBERÁN LLEVAR ARISTAS CHAFLANADAS.	14. LOS ELEMENTOS ESTRUCTURALES, ASÍ COMO LAS SUBSISTENTES DESCRITAS EN ESTOS PLANOS, SON REPRESENTATIVOS Y DEBERÁN SER EJECUTADOS SEGÚN RECOMENDACIÓN DE ESTUDIO DE SUELOS Y DISEÑO DE VÍAS.
15. LOS ARBOLES EXISTENTES A CONSERVAR QUE SE ENCUENTREN DENTRO DEL DISEÑO DE PLAZOLETAS, SOLO LLEVARÁN LOS ALCORQUES Y LOS ARBOLES PROPUESTOS EN ESTE DISEÑO LLEVARÁN LOS ALCORQUES Y EL CONTENEDOR DE RAÍCES.	

	ALCALDÍA MUNICIPAL ALCALDE MAURICIO BARÓN G. P.P. HELBER DANILO MARTINEZ CHAPARRO	SECRETARÍA DE PLANEACIÓN Jefe de Planeación DORA AMANDA MESA C.	PROYECTOS DIRECTOR WILMAR ARTURO TINJACA PEDRAZA	INTERVENTORIA: DIRECTOR RESIDENTE VALIDACIÓN INTERVENTORIA	CONTRATISTA: DIRECTOR RESIDENTE		CONTROL DE MODIFICACIONES FECHA VERSION MODIFICACION ARO. RESPONSABLE OFICIO FIRMA	PROYECTO: PARQUE ECOLOGICO DE LOS DEPORTES MUNICIPIO DE SOGOMOSO INGRESO PRINCIPAL CORTE A-A CORTE C-C	COORDINACIÓN: Ing. BERNARDO UMBARILA SUAREZ. ARQUITECTO: Ing. YENNI CONSTANZA ALFONSO V. REVISÓ Y APROBO: Ing. JOSUE LOPEZ ESPITIA. DISEÑO: Ing. HELBER DANILO MARTINEZ CH. FECHA: AGOSTO DE 2025 PLANO: 06 DE 07
--	--	---	--	---	---------------------------------------	--	---	---	--