


Cuadro de Coordenads			
Punto	Mojón	Norte	Este
242	M1	2118063.002	4925710.569
243	M2	2117658.256	4926165.612
244	M3	2117380.056	4926071.558
245	M4	2117304.721	4926030.869
246	M5	2116935.776	4925992.380
247	M6	2116836.502	4925886.238
248	M7	2116558.283	4925769.909
249	M8	2117014.135	4925157.073

INGENIERIA
CLL 1SUR No. 1-260
CEL: 322 304 6673
VILLETA CUNDINAMARCA
plg.ingenieria1@gmail.com

LOCALIZACION

DEPARTAMENTO: CUNDINAMARCA
MUNICIPIO: CHOCONTA
VEREDA: EL BOQUERON

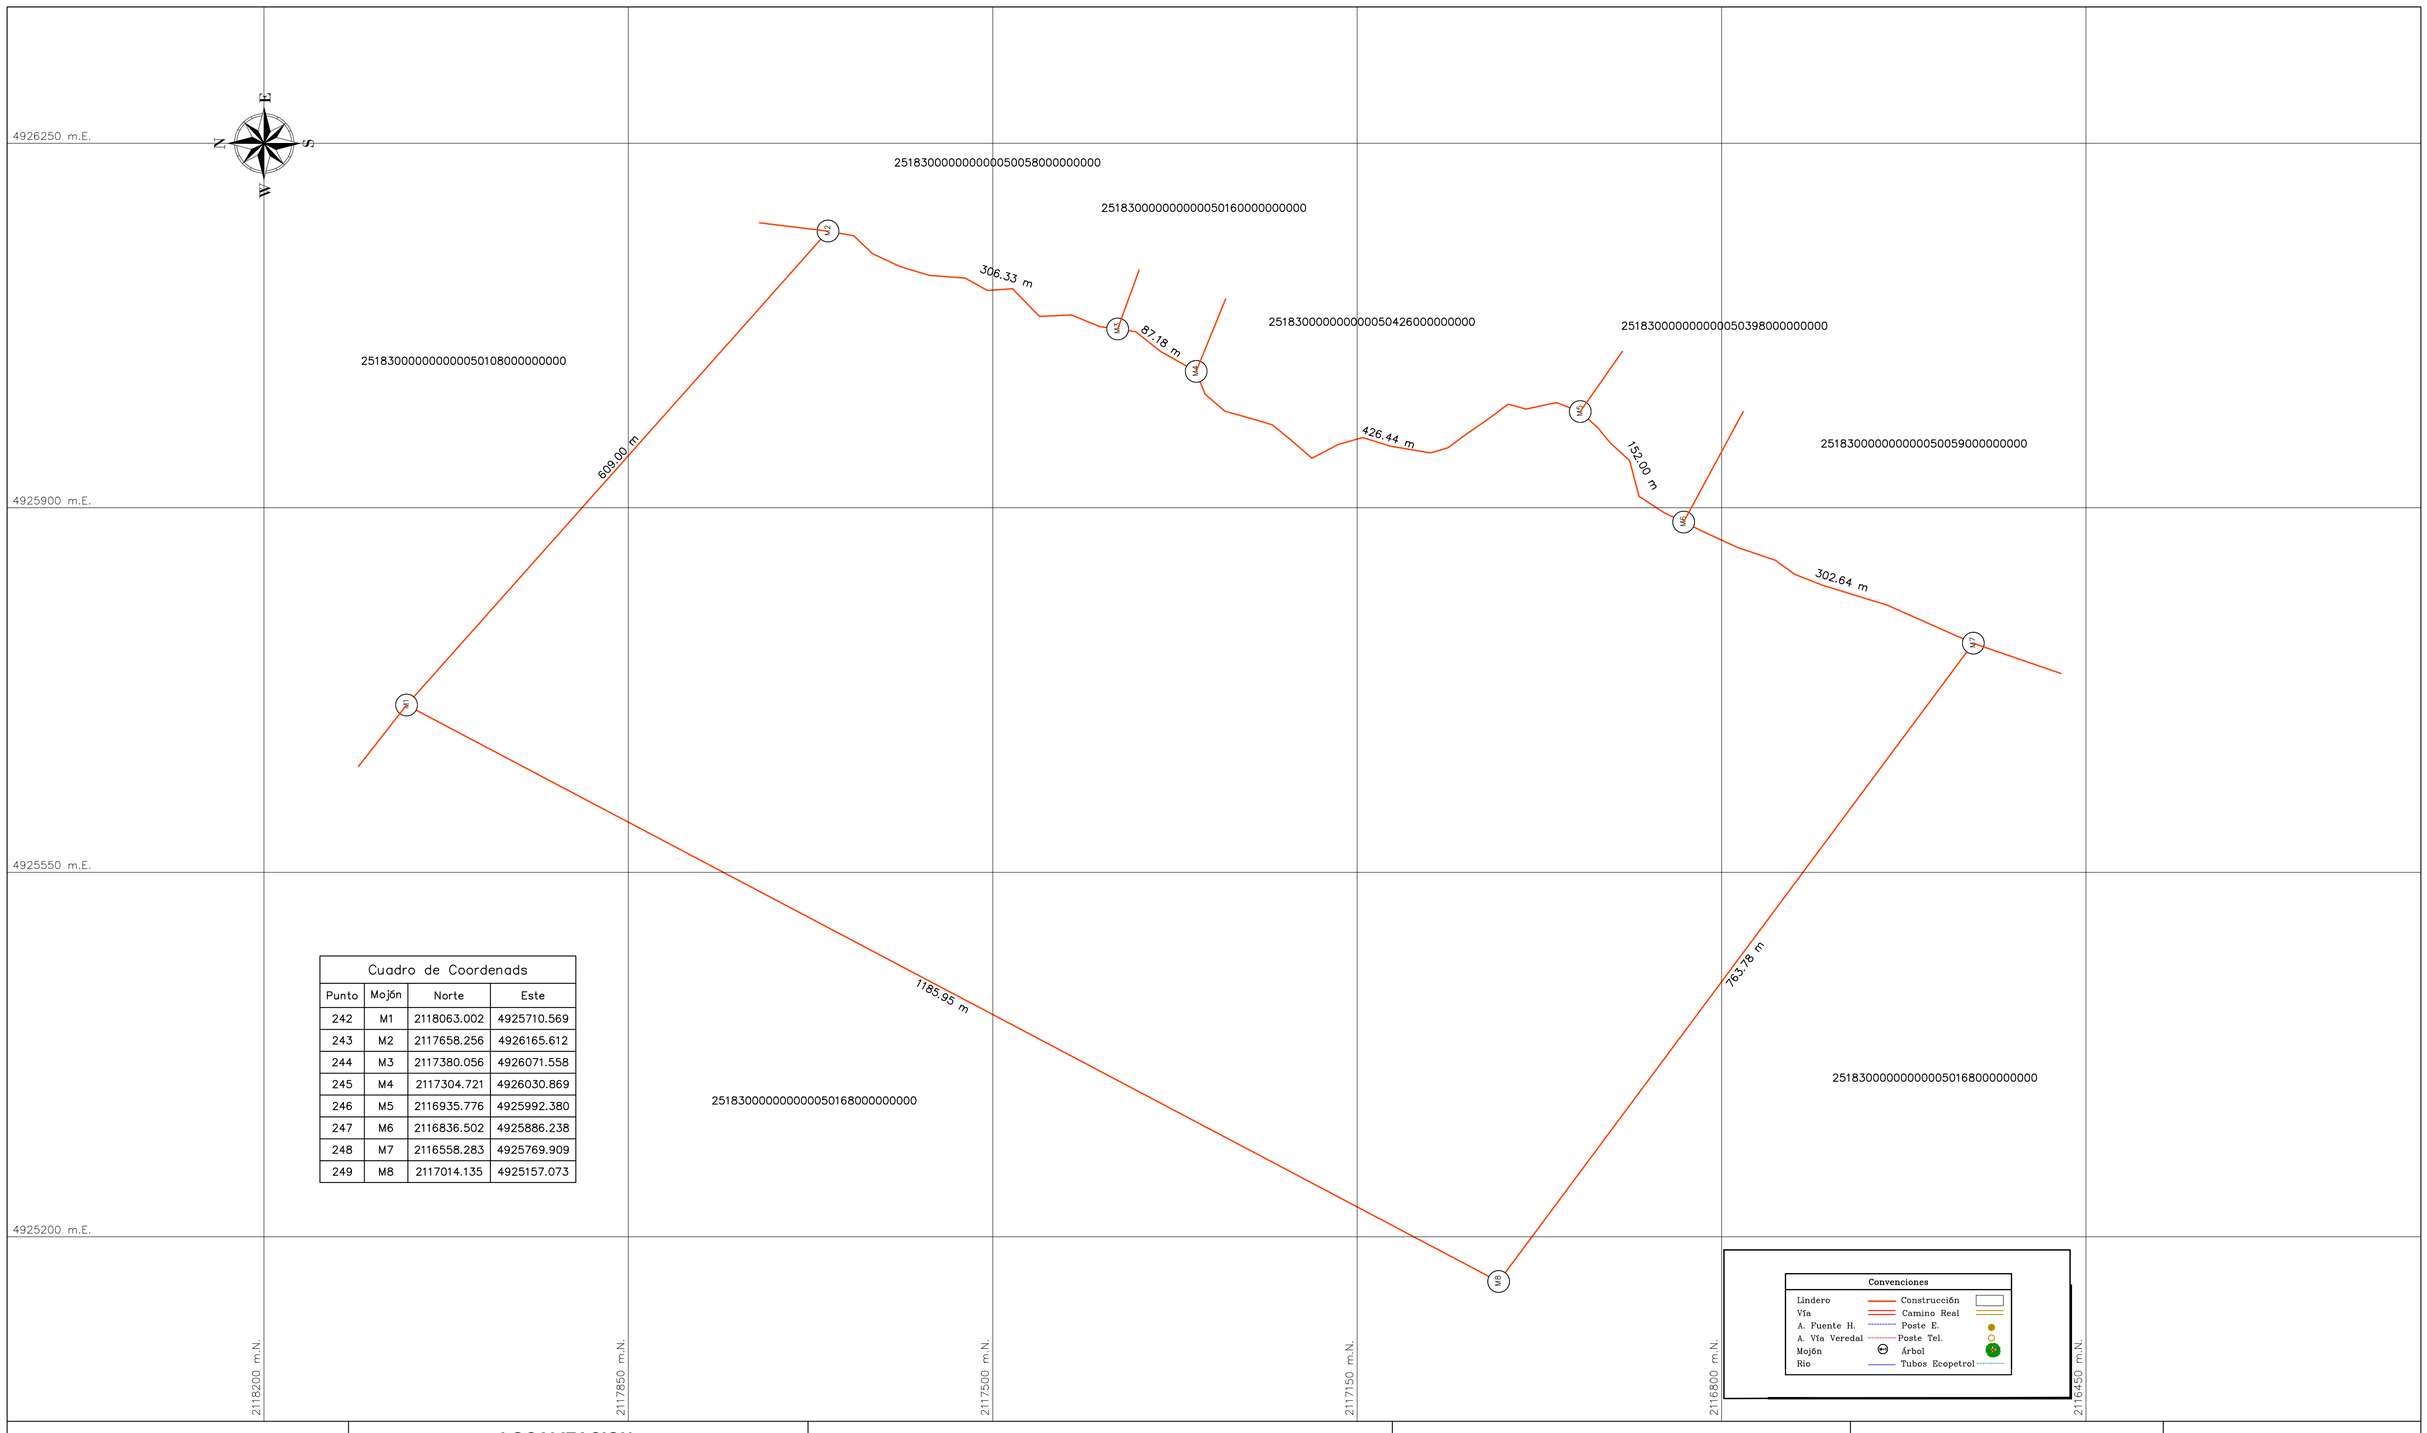

DATOS PREDIO

PREDIO: EL JEREZ
PROPIETARIO:
CC:
CODIGO CATASTRAL: 25183000000000050459000000000
M. INMOB. No.:
ESCRITURA:
ÁREA: 78 ha 5916 m2

INFORMACION DE REFERENCIA

ORIGEN UNICO NACIONAL
FALSO NORTE 2000000
FALSO ESTE 5000000
MERIDIANO CENTRAL ....73° W
LATITUD DE REFERENCIA .....4° N
FACTOR DE ESCALA 0.9992

Escala Grafica

35 0 70 140 210 280 m

CONTIENE

LEVANTAMIENTO TOPOGRÁFICO

DATOS TOPOGRAFO

OSCAR A. PEREZ G.
L.P. No 01-17933 CPNT

ESCALA: 1:3500
ARCHIVO: el jerez.dwg
FECHA: Diciembre de 2025
PLANO: **1 DE 1**