





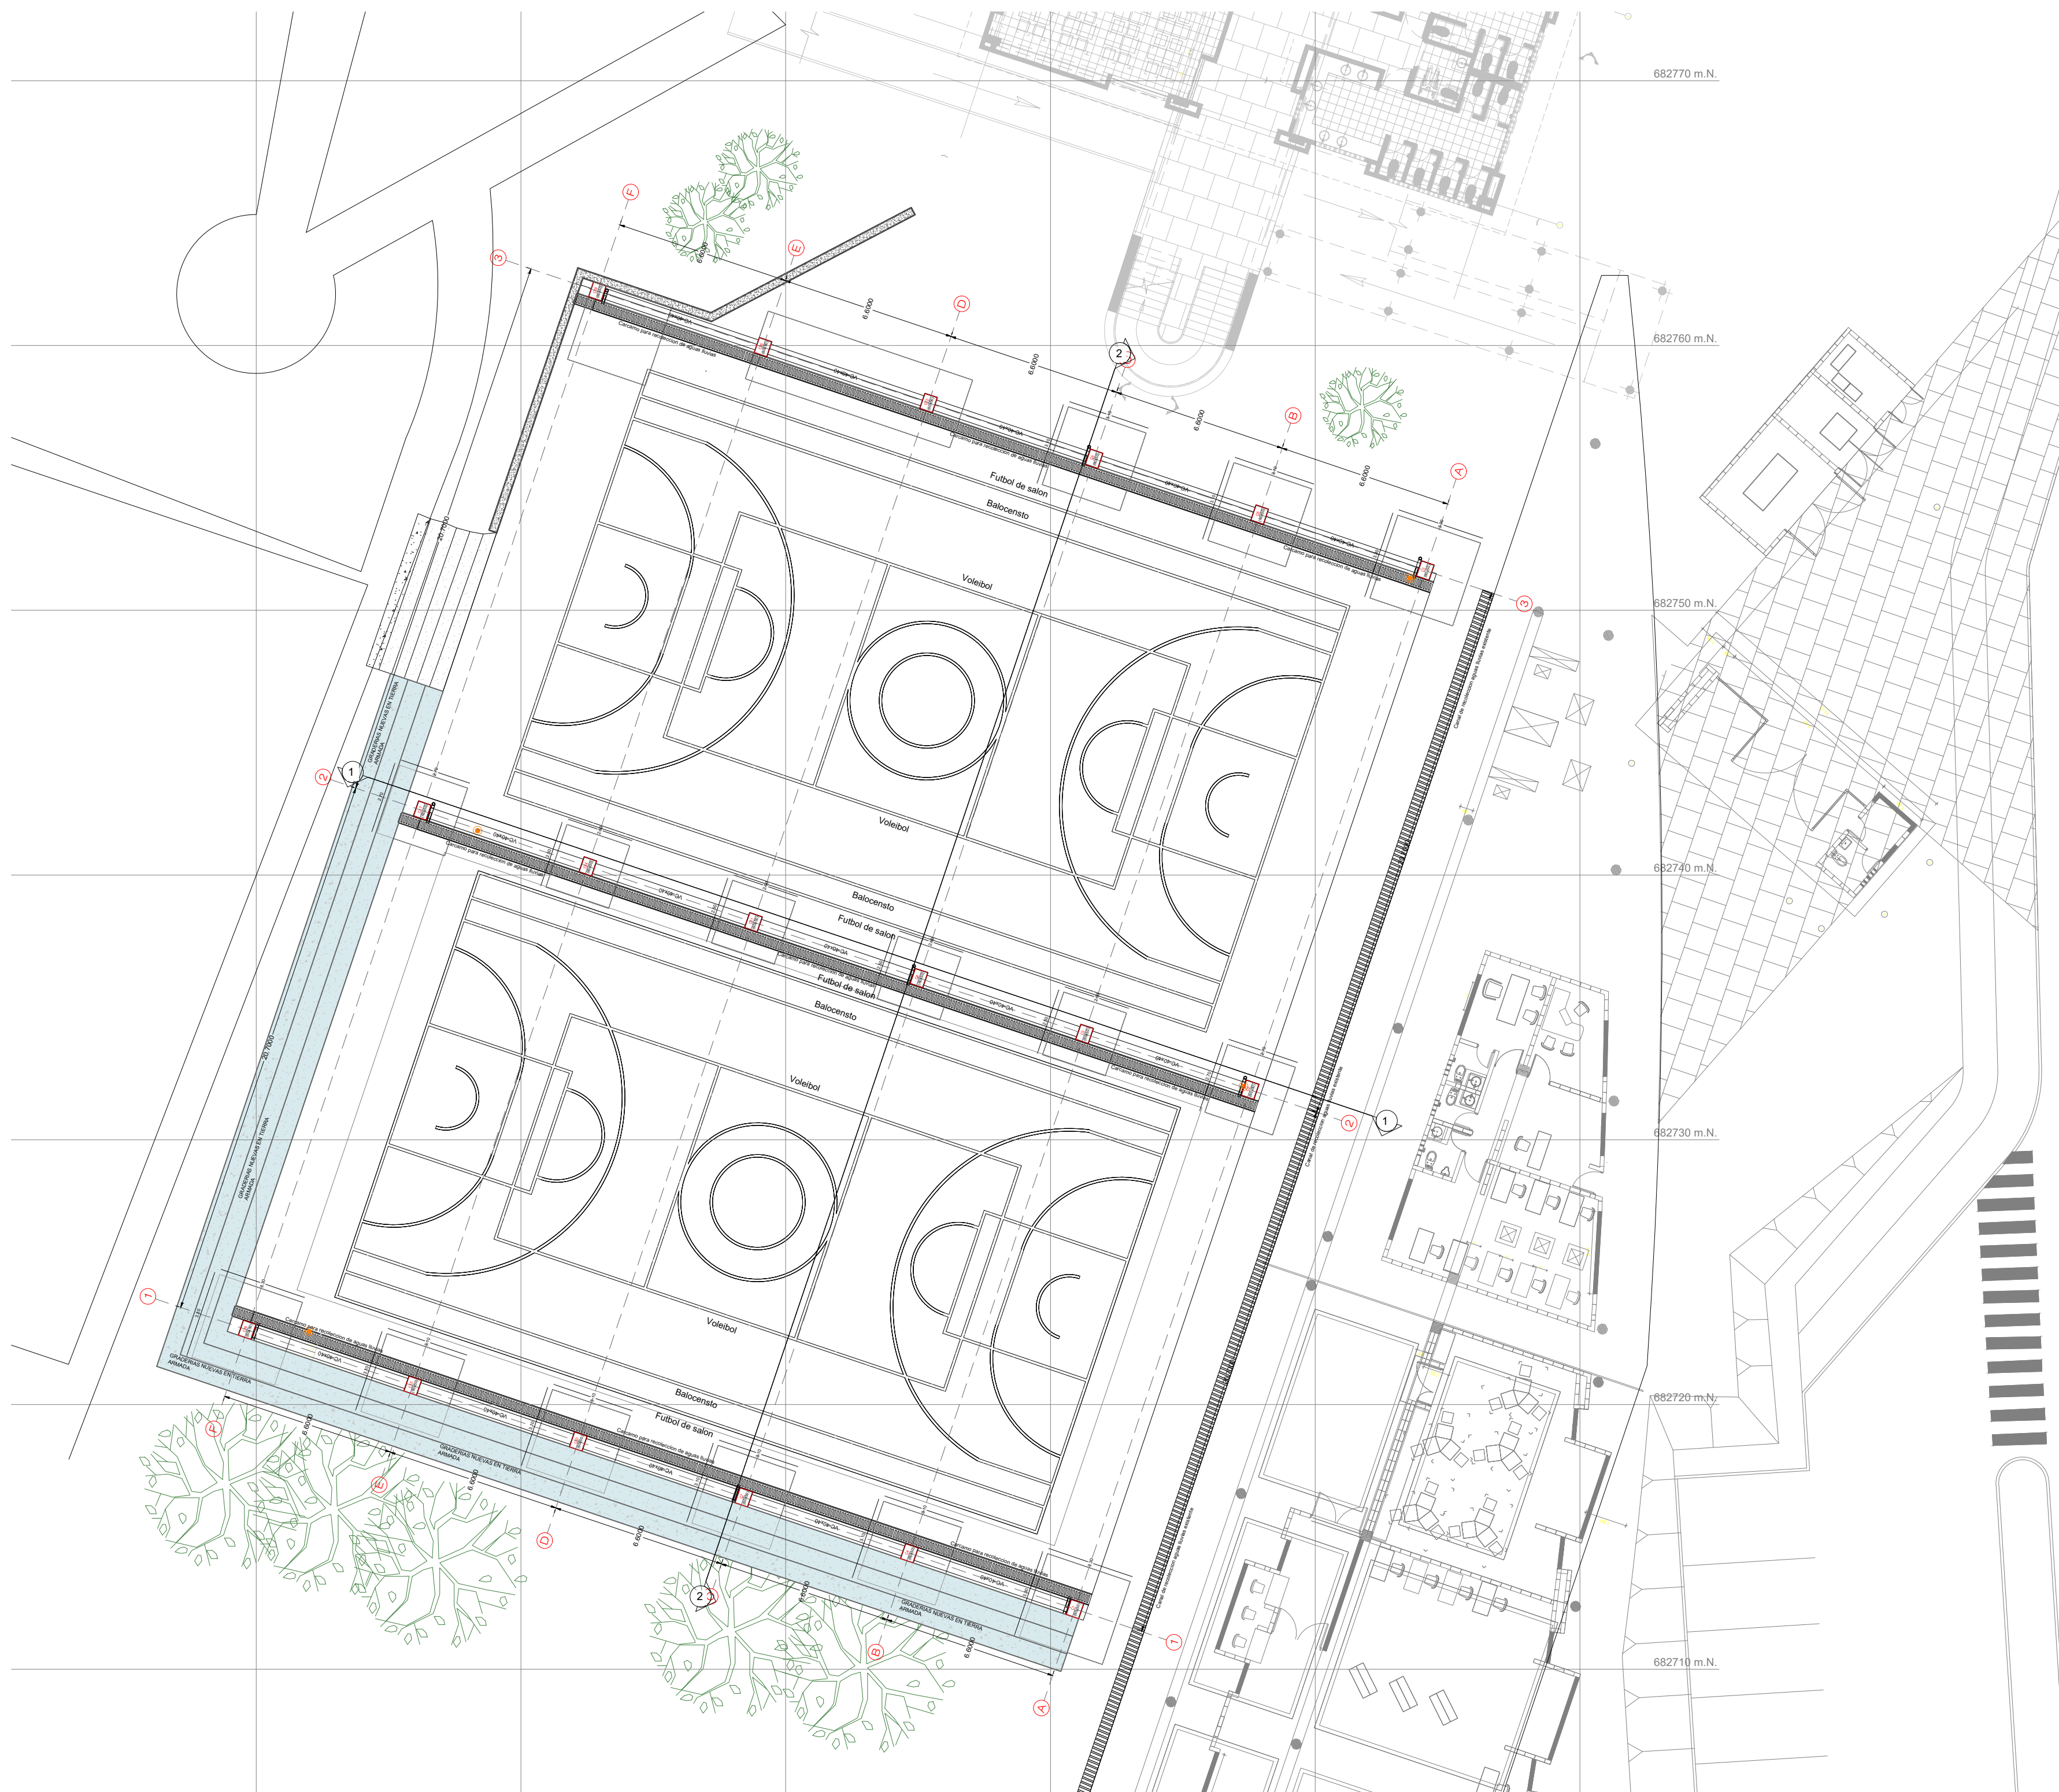



REPUBLICA DE COLOMBIA

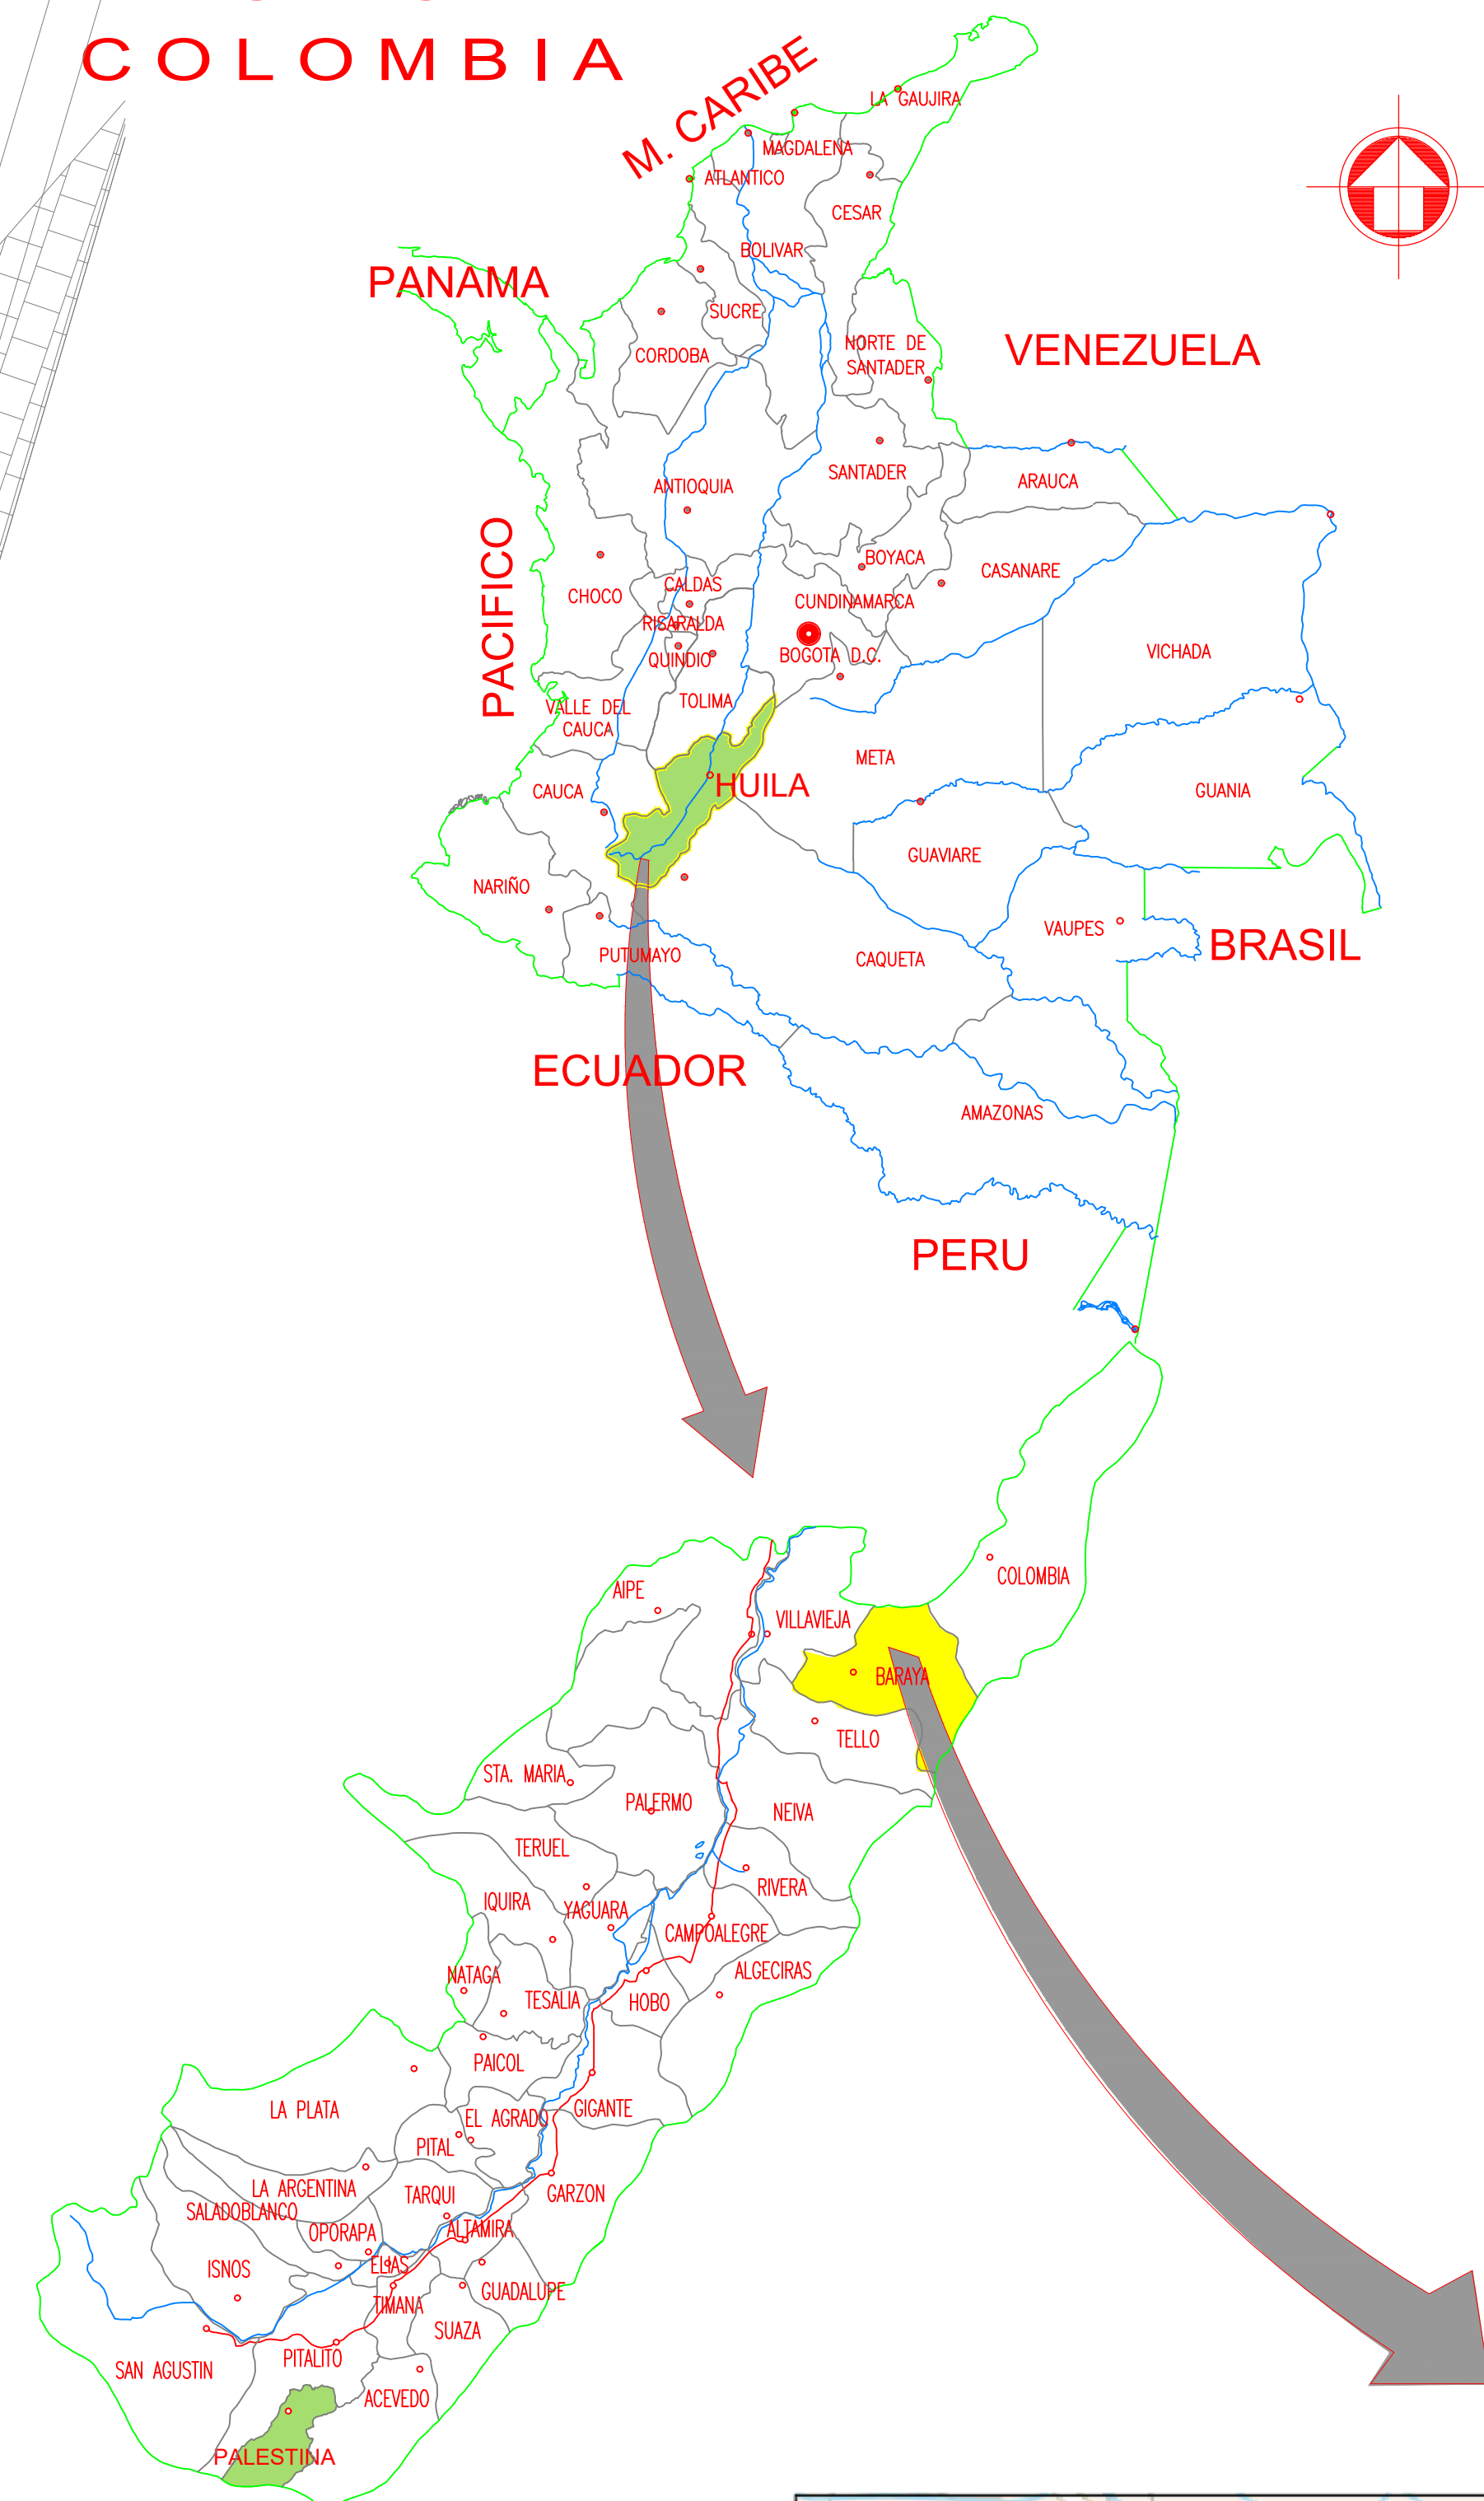

DEPARTAMENTO DEL HUILA

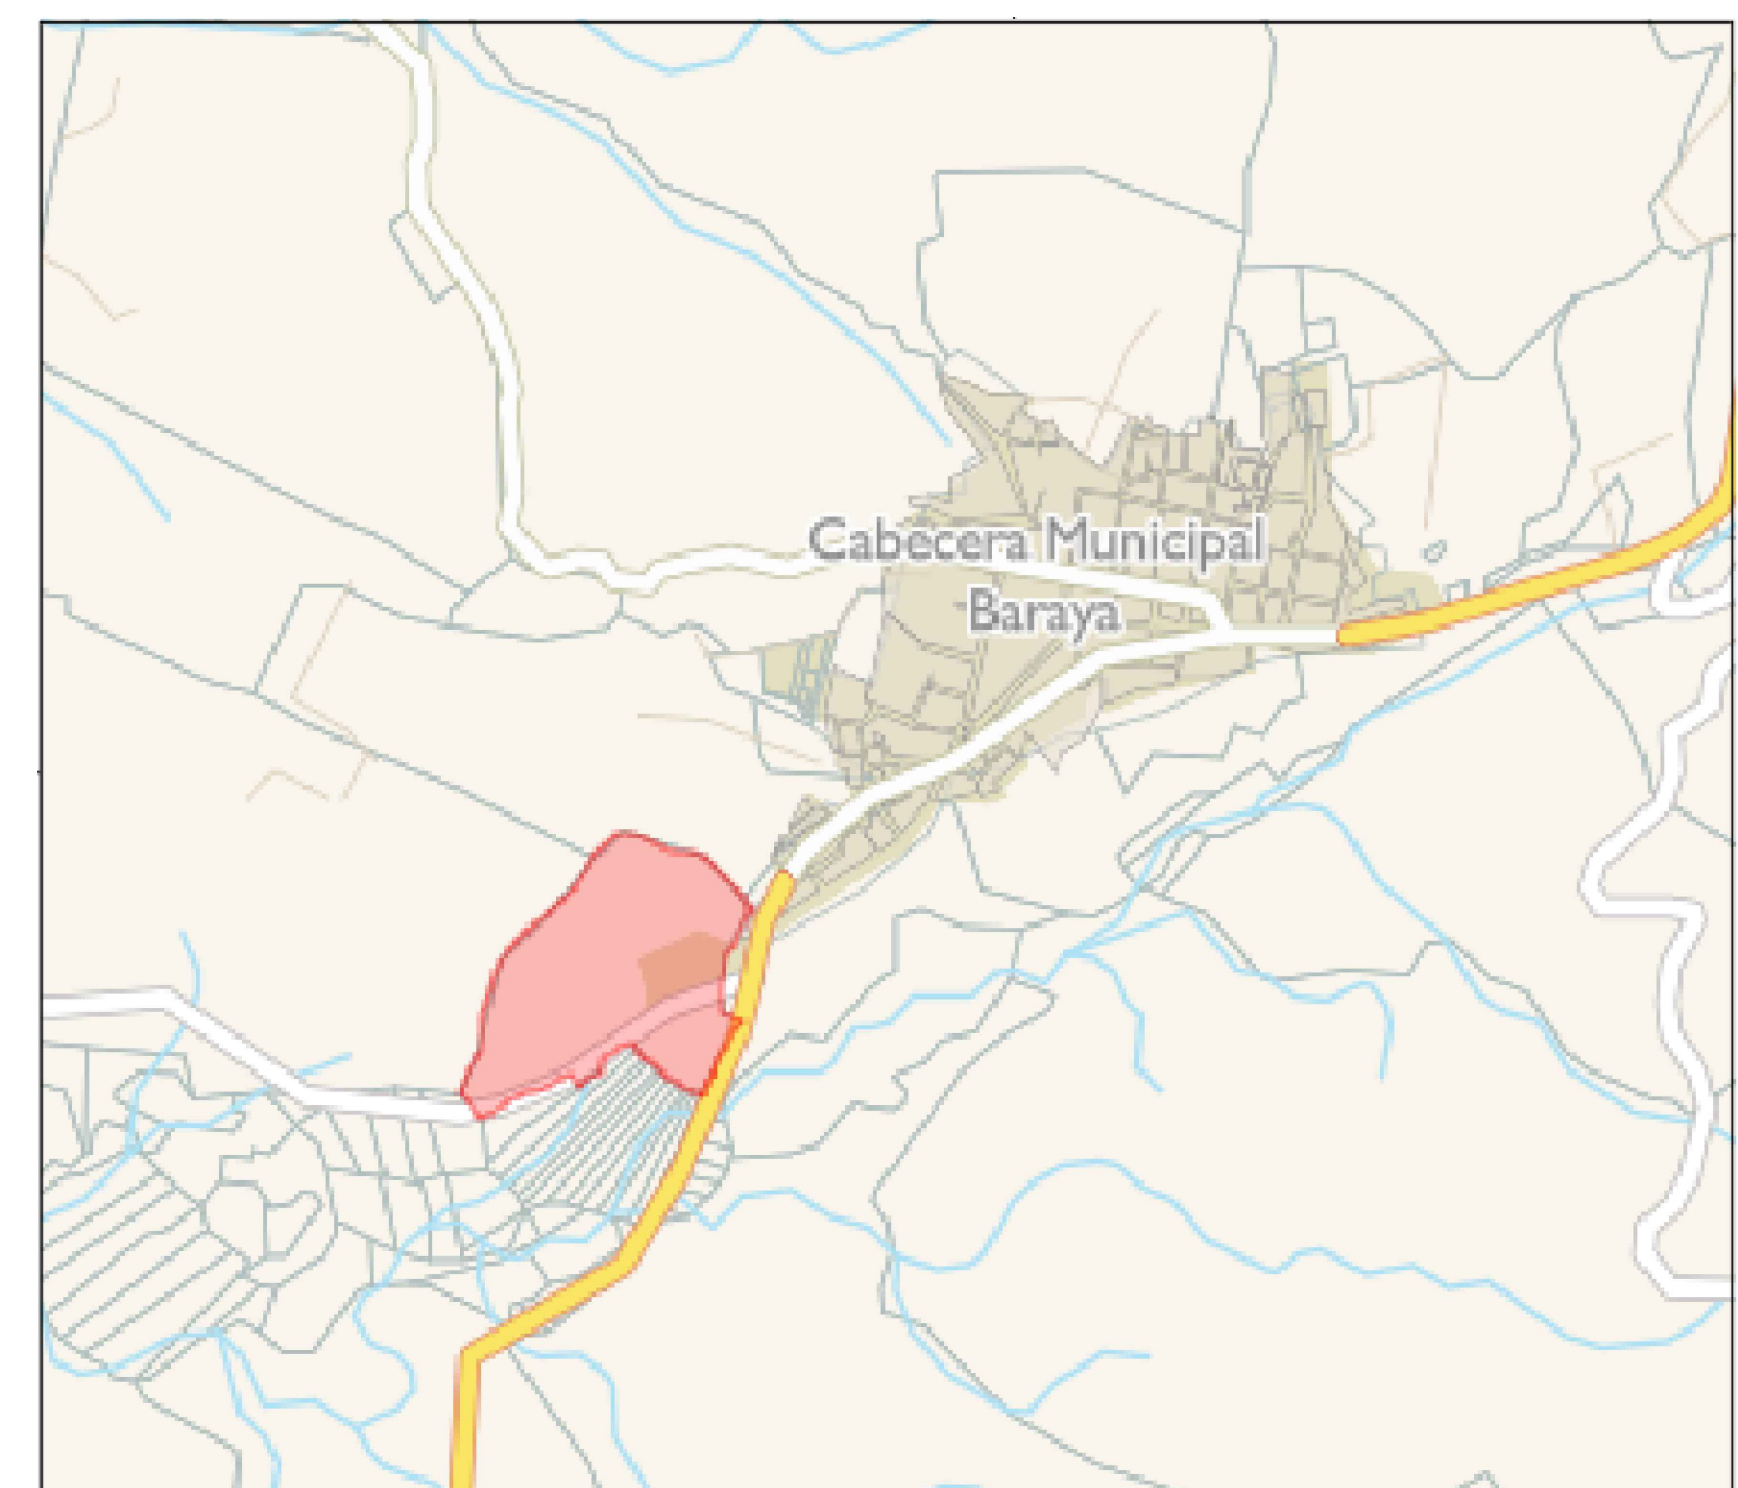

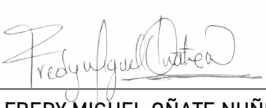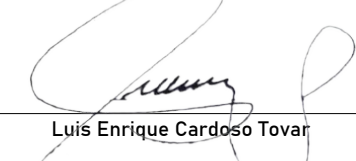 MUNICIPIO DE BARAYA DEPARTAMENTO DEL HUILA REPÚBLICA DE COLOMBIA
Proyecto: CONSTRUCCION DE CUBIERTA DOBLE EN LA I.E ANTONIO DE BARAYA SEDE PRINCIPAL EN EL MUNICIPIO DE BARAYA, DEPARTAMENTO DEL HUILA
Localización: Mega Colegio MUNICIPIO DE BARAYA DEPARTAMENTO DEL HUILA
Diseño:  FREDY MIGUEL ORATE NUÑEZ M.P. A427592024-1075247008
Consultor:  INGECAG LTDA.
Alcalde municipal:  Luis Enrique Cardozo Tovar
REVISÓ Y APROBO SUPERVISIÓN:  Oscar Javier Osorio Artunduaga
Contiene: LOCALIZACIÓN
Observaciones:
Dibujo:  Escala: 1 : 100
Fecha: Enero - 2026
Plancha n°: 1 D 4
Archivo:

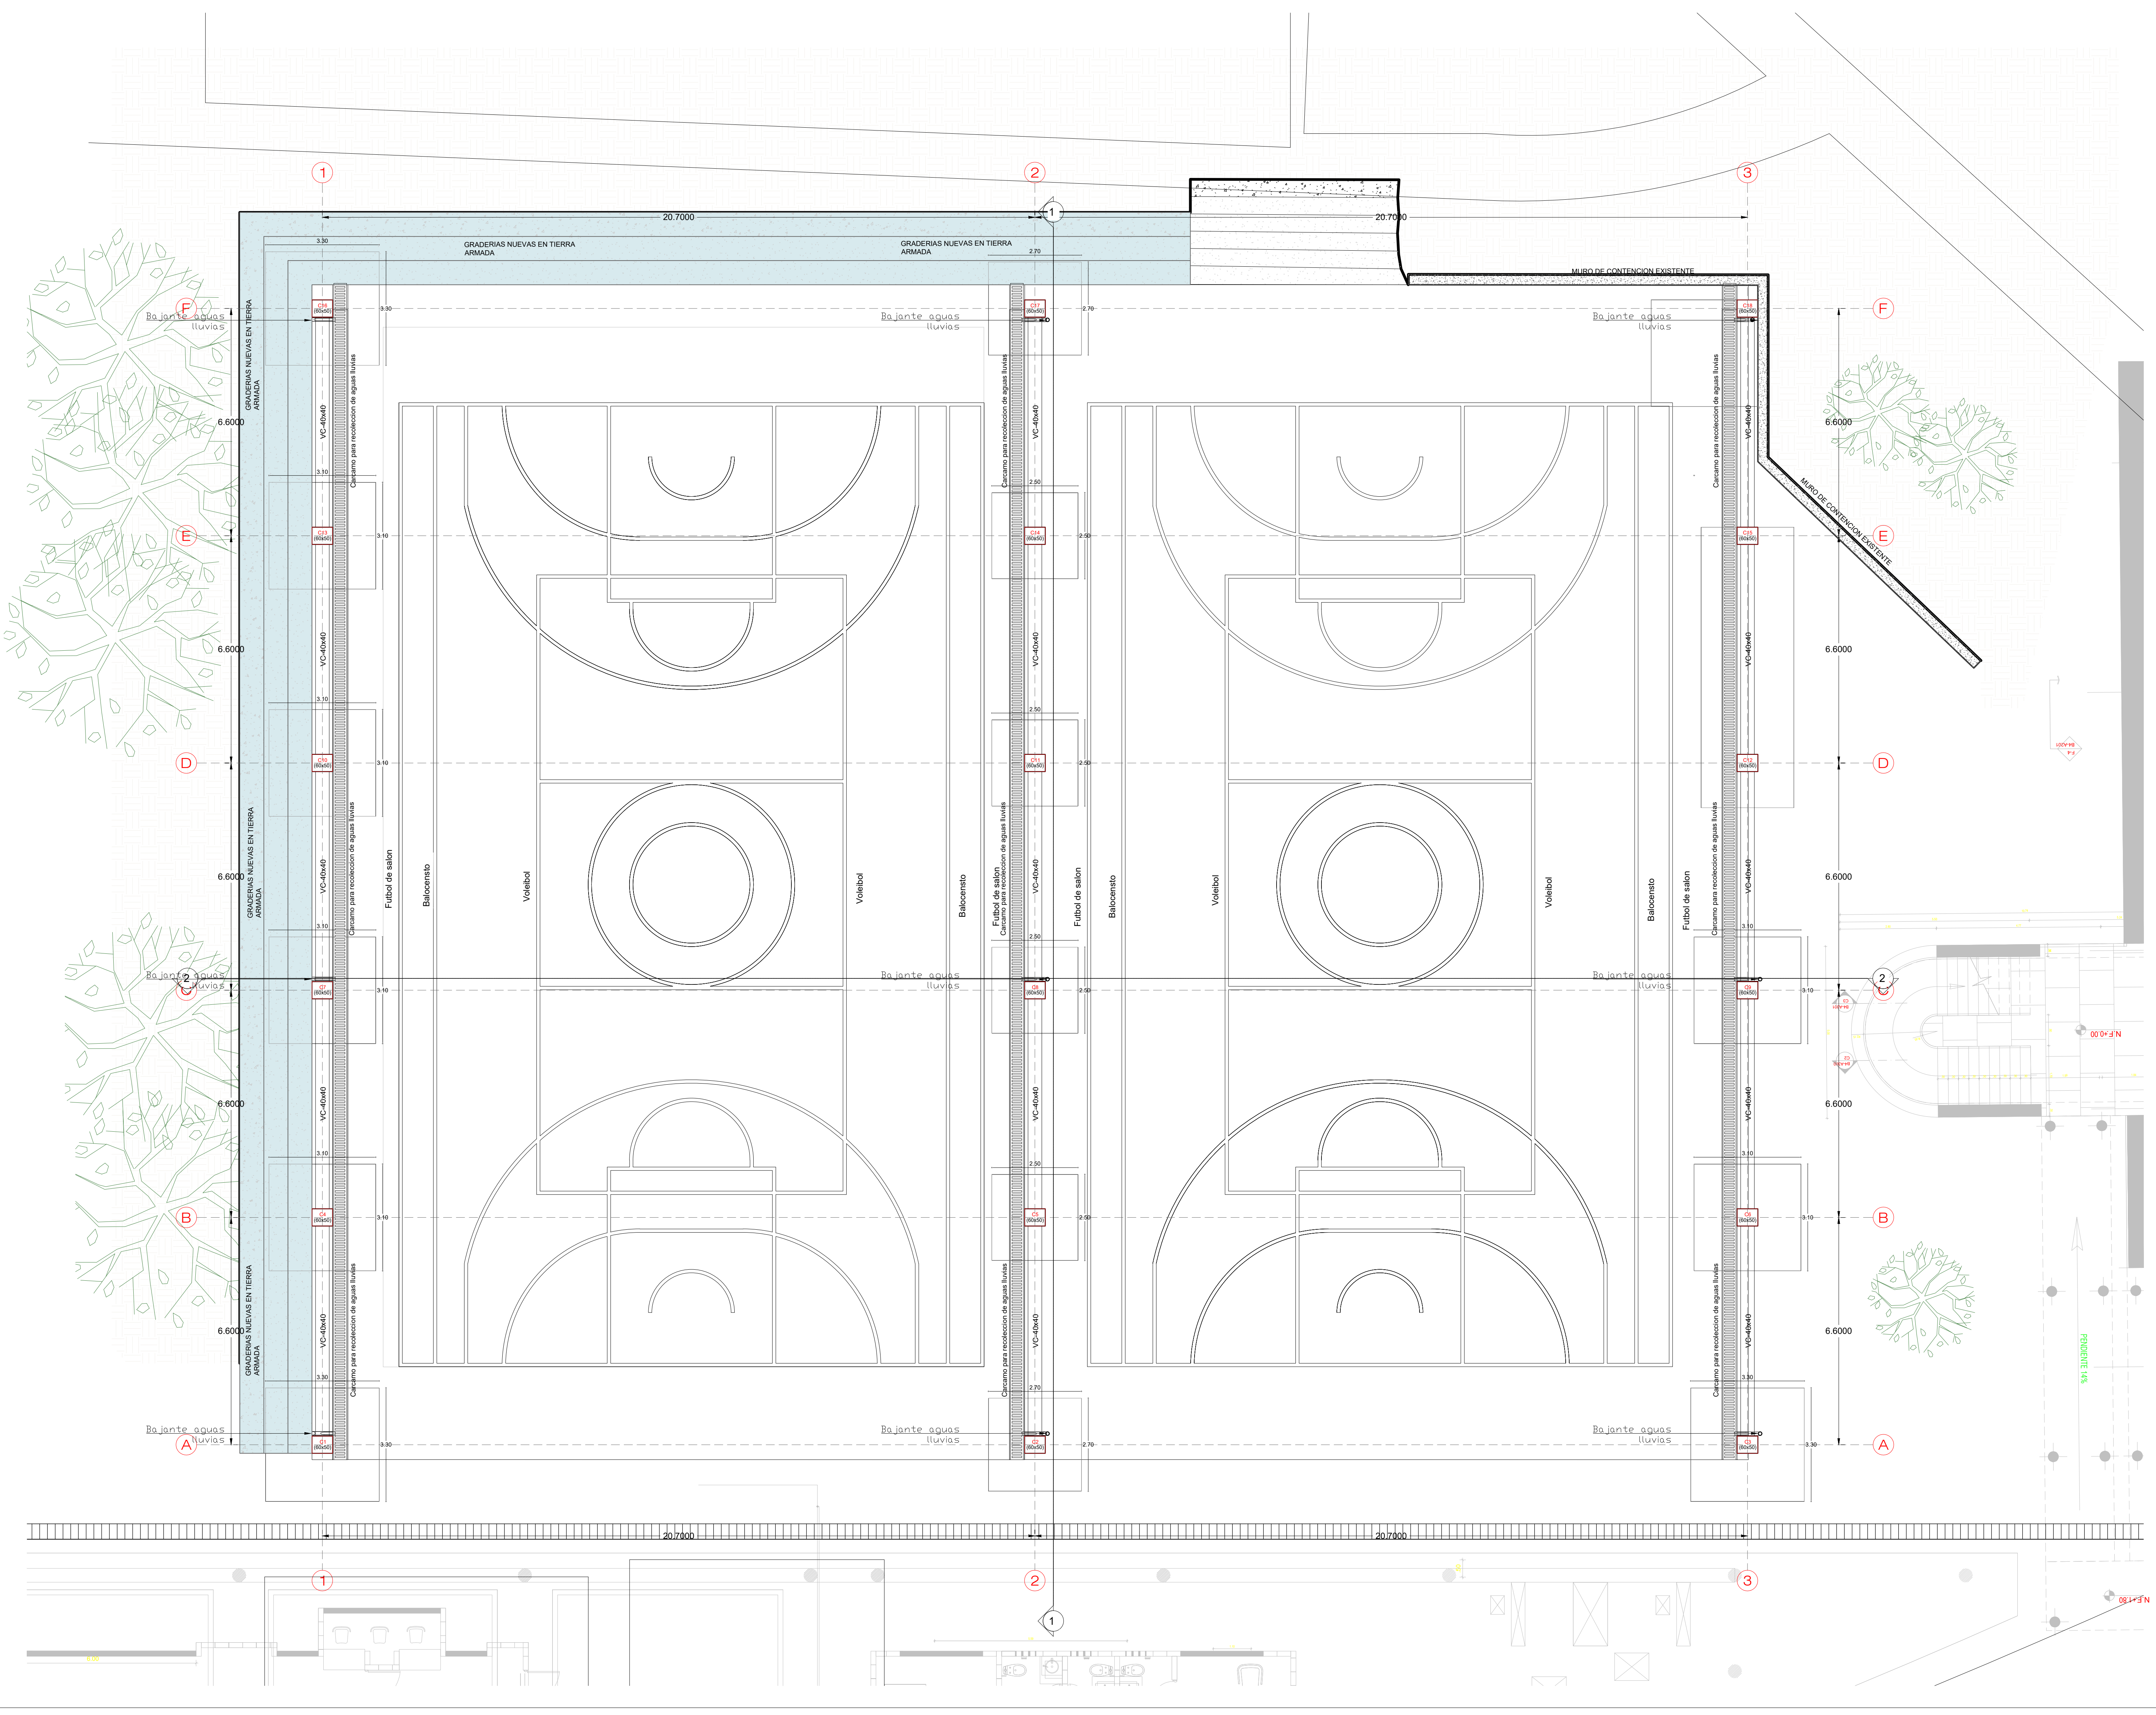




MUNICIPIO DE BARAYA
DEPARTAMENTO DEL HUILA
REPÚBLICA DE COLOMBIA

Proyecto:
**CONSTRUCCION DE CUBIERTA DOBLE
EN LA I.E ANTONIO DE BARAYA SEDE
PRINCIPAL EN EL MUNICIPIO DE
BARAYA, DEPARTAMENTO DEL HUILA**

Localizacion:
Mega Colegio
MUNICIPIO DE BARAYA
DEPARTAMENTO DEL HUILA

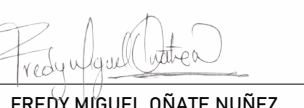
Diseño:

FREDY MIGUEL ORATE MUÑOZ
N.P. 40279024-1075547008

Consultor:

INGECA S.A.

Alcalde municipal:

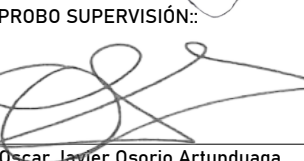Luis Enrique Cardozo Tovar

REVISÓ Y APROBO SUPERVISIÓN:

Oscar Javier Osorio Artunduaga

Contiene:

Planta Arquitectonica

Observaciones:

Dibujo:



cel: 3041437845

Escala:
1 : 75

Fecha:
Enero - 2026

Plancha n°:
3 D 4

Archivo:

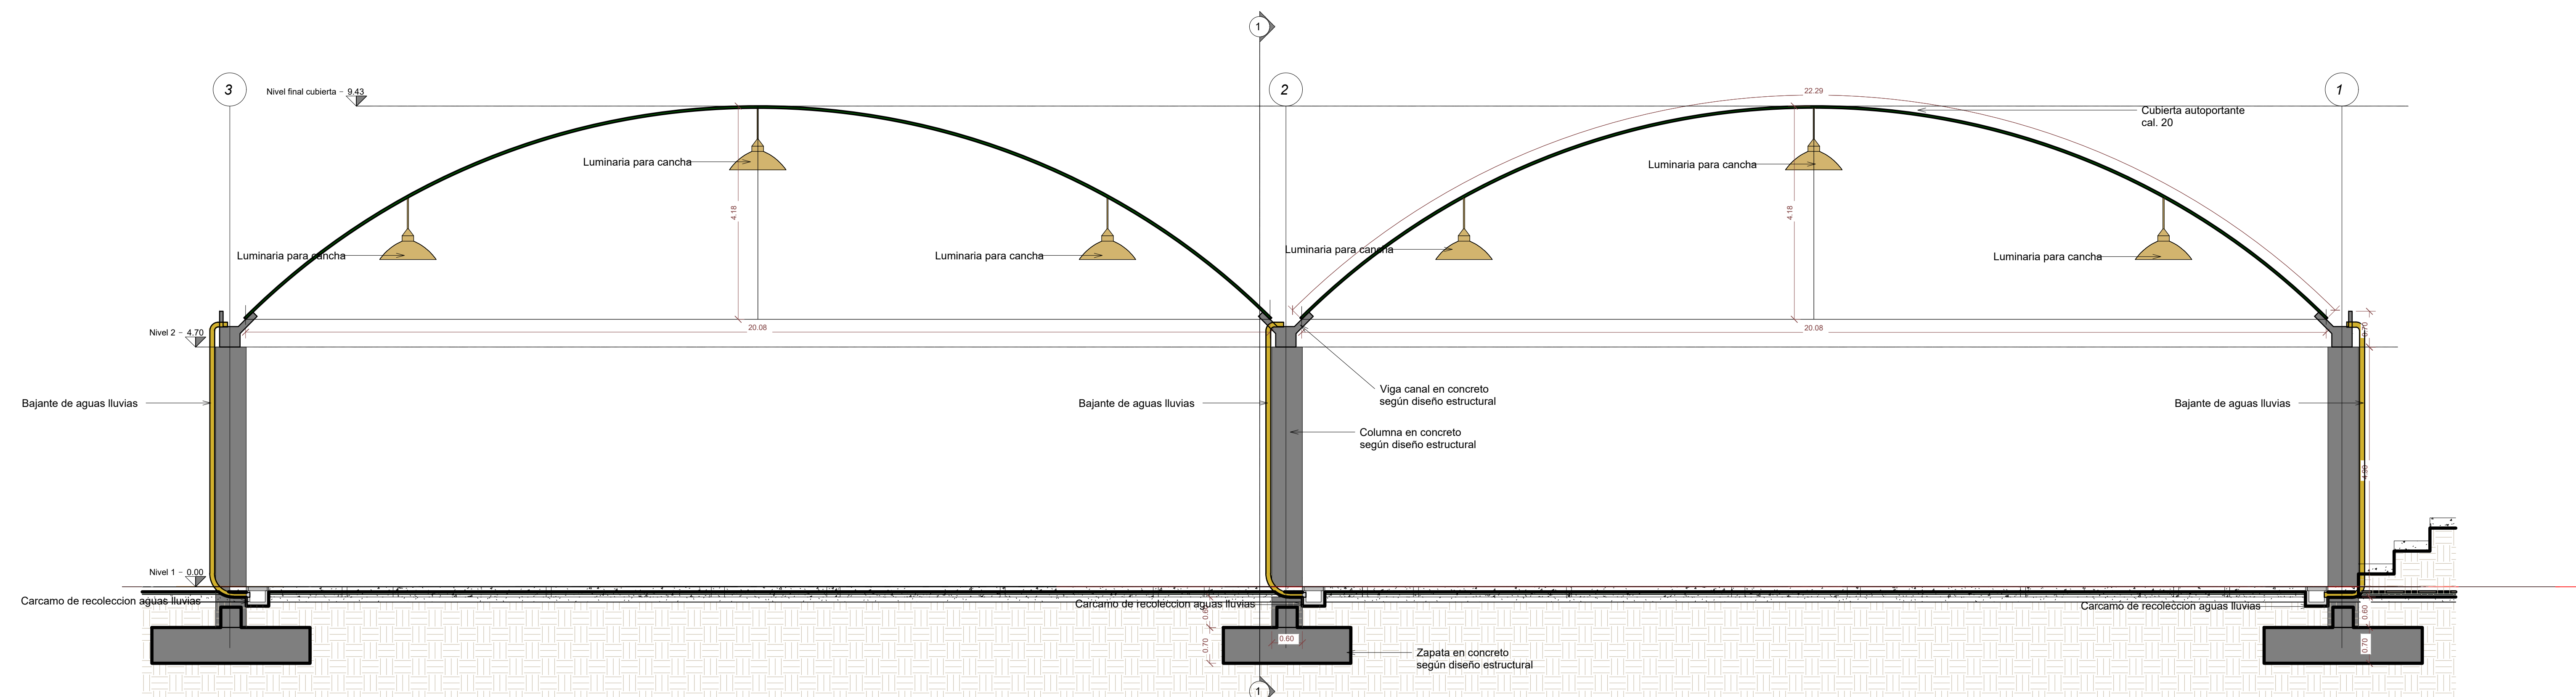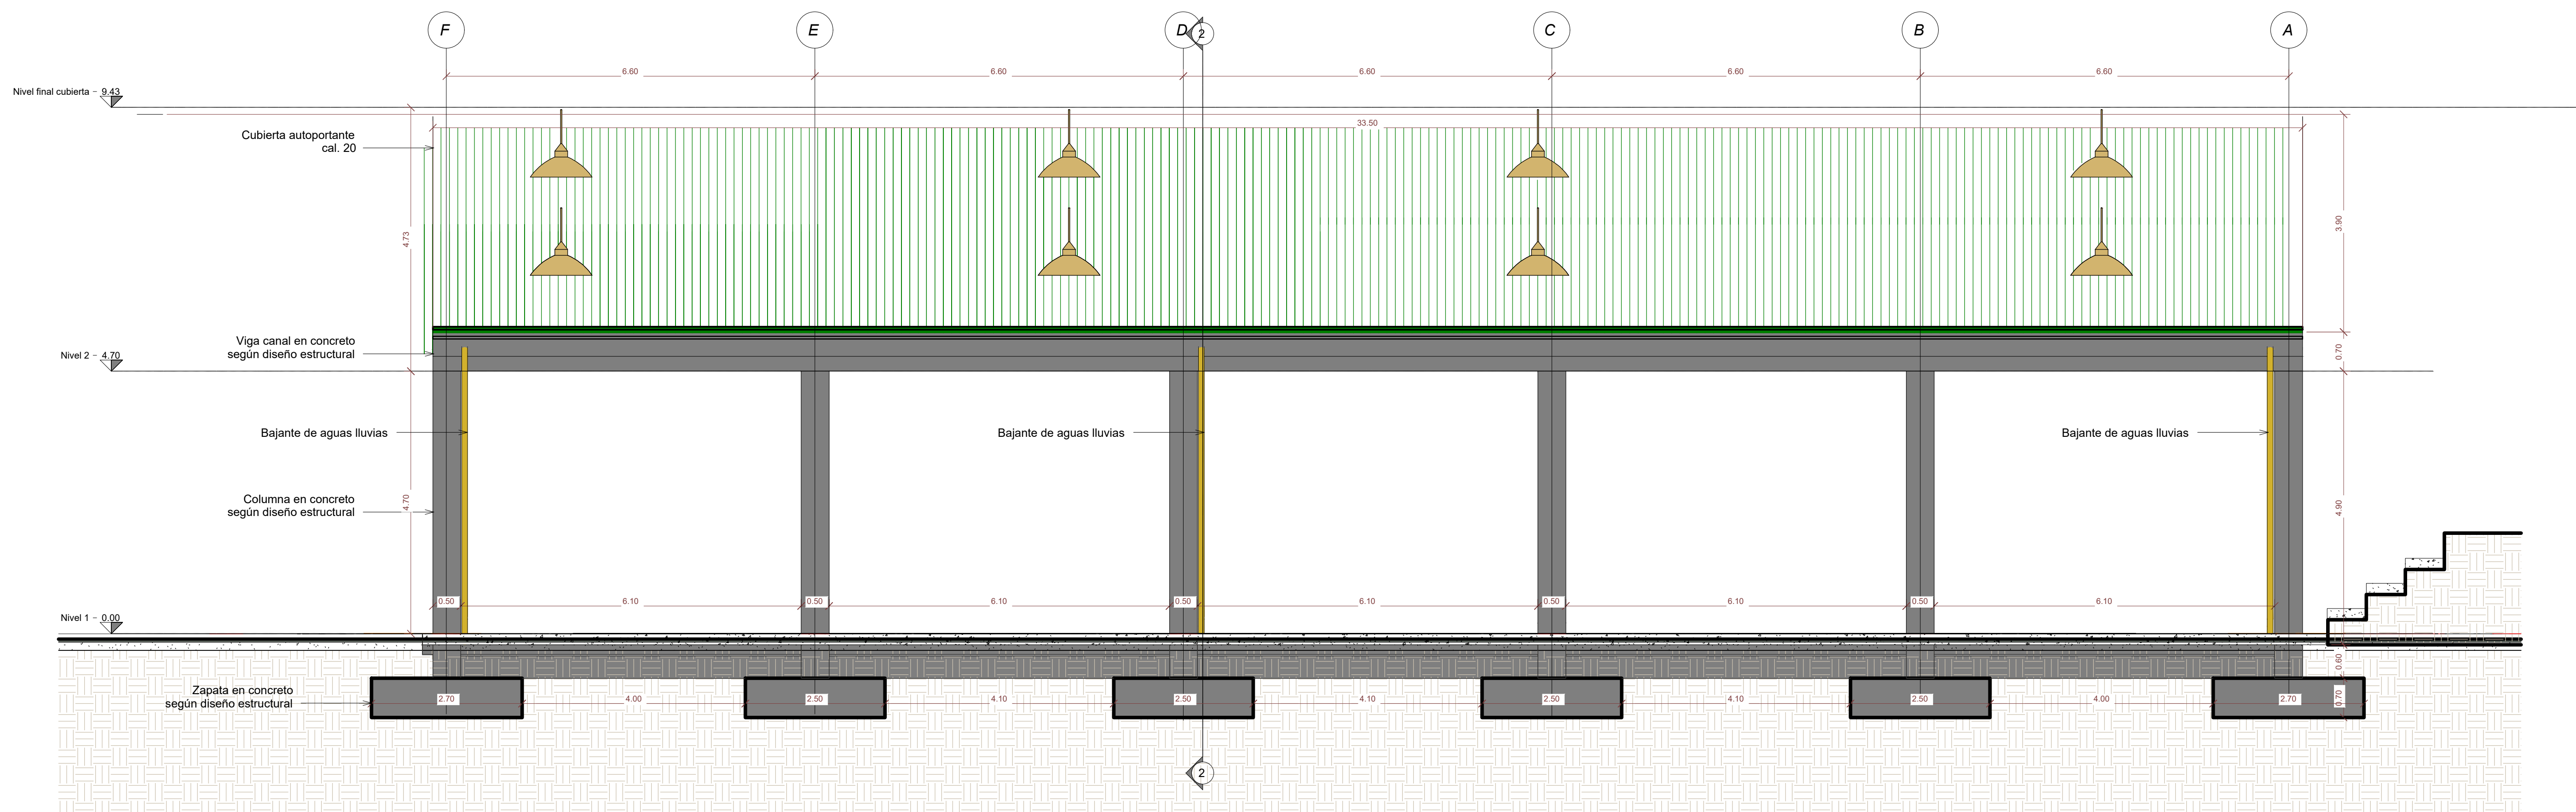



MUNICIPIO DE BARAYA
DEPARTAMENTO DEL HUILA
REPÚBLICA DE COLOMBIA

Proyecto:
CONSTRUCCION DE CUBIERTA DOBLE
EN LA I.E ANTONIO DE BARAYA SEDE
PRINCIPAL EN EL MUNICIPIO DE
BARAYA, DEPARTAMENTO DEL HUILA


Localización:
Mega Colegio
MUNICIPIO DE BARAYA
DEPARTAMENTO DEL HUILA


Diseño:

FREDY MIGUEL OÑATE NUÑEZ
M.P. AA27592024-1075247008

Consultor:

INGECAG LTDA.

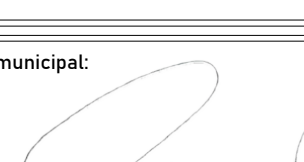Alcalde municipal:

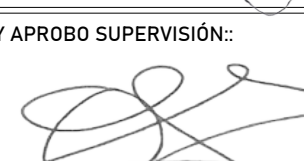Luis Enrique Cardozo Tovar

REVISO Y APROBO SUPERVISIÓN:

Oscar Javier Osorio Artunduaga

Contiene:

Vistas

Observaciones:

Dibujo:

cet: 3041437845

Escala:
1 : 50

Fecha:
Enero - 2024

Plancha n°:
4 D E 4

Archivo: